

경상북도



선	기관(부서)의 장
람	

제7057호 2026년 8월 6일(목)

경 상 북 도

■ 고 시

- 하천점용(공작물 설치)허가 고시
(경상북도 고시 제2026-304호)5

회 람								
--------	--	--	--	--	--	--	--	--

발행인:경상북도지사 편집:대변인실

- 지방하천 옥곡천 하천기본계획(변경), 하천구역의 결정(변경) 및 지형도면 등
변경 고시
(경상북도 고시 제2026-305호) 6
- 의성 중리리 안전도로망 구축사업 지역개발사업구역 지정·시행자 지정·실시계획
승인 및 지형도면 등 고시
(경상북도 고시 제2026-306호) 11
- 청송 목계마을 문화복지 거점 조성사업 지역개발사업구역 지정·시행자 지정·
실시계획 승인 및 지형도면 등 고시
(경상북도 고시 제2026-307호) 32
- 2026년도 제2차 경상북도 지적재조사지구 지정 고시
(경상북도 고시 제2026-308호) 44
- 풍강지구 수리시설개보수사업 준공인가 고시
(경상북도 고시 제2026-309호) 47
- 풍호3지구 수리시설개보수사업 준공인가 고시
(경상북도 고시 제2026-310호) 49

■ 공 고

- 경북도청이전신도시 건설사업(2단계 2차) 공사완료 공고
(경상북도 공고 제2026-1525호) 52
- 청송 산림레포츠 휴양단지 산림투자선도지구 지정 및 개발계획(안) 주민 의견
청취 공람공고
(경상북도 공고 제2026-1535호) 58
- 제34회 경상북도 중소기업대상 선정계획 공고
(경상북도 공고 제2026-1540호) 64
- 2026년도 추가 사망사업 토지사용통지 공시송달 공고
(경상북도 공고 제2026-1542호) 80

시 군

■ 고 시

- 구미 도시관리계획(구평2지구 지구단위계획) 결정(변경) 및 지형도면 고시
(구미시 고시 제2026-179호) 83

■ 공 고

- 2026년 안동시 도시교통정비 중기계획(안) 공람공고
(안동시 공고 제2026-1829호) 109
- 보상계획 열람공고
(안동시 공고 제2026-1856호) 112
- 성수천 자연재해위험개선지구 정비사업 실시계획(변경) 수립 공고
(구미시 공고 제2026-2240호) 118
- 구미 도시관리계획(도시계획시설:도로) 결정(변경)(안) 공람공고
(구미시 공고 제2026-2247호) 163



경 상 북 도

고 시

경상북도 고시 제2026-304호

하천점용(공작물 설치) 허가 고시

하천법 제33조 제1항의 규정에 의거 하천점용을 허가하고 같은 법 제33조 제7항 및 같은 법 시행령 제38조의 규정에 의거 하천의 점용허가 사항을 아래와 같이 고시합니다.

2026. 8. 6.

경 상 북 도 지 사

연번	하천명	점용 목적	사업개요 및 점용면적	위 치	점 용 자		점용 기간
					주 소	성명	
1	지방하천 (청도천)	교 량 재가설	〈청도3교〉 L=136.0m, B=7.5m (영구 10,469㎡) (일시 1,767㎡)	경상북도 청도군 청도읍 신도리 1005-7 외 28필지	경상북도 청도군 화양읍 청화로 70	청도 군수	(영구) 허가일로부터 영구, (일시) 2029. 12. 31.까지
2	지방하천 (청도천)	교 량 재가설	〈신거교〉 L=128.8m, B=9.0m (영구 2,818㎡) (일시 1,529㎡)	경상북도 청도군 청도읍 거연리 548-1 외 8필지	경상북도 청도군 화양읍 청화로 70	청도 군수	(영구) 허가일로부터 영구, (일시) 2029. 12. 31.까지
3	지방하천 (청도천)	교 량 재가설	〈사촌교〉 L=172.0m, B=9.0m (영구 2,927㎡) (일시 2,311㎡)	경상북도 청도군 청도읍 원리 194-1 외 20필지	경상북도 청도군 화양읍 청화로 70	청도 군수	(영구) 허가일로부터 영구, (일시) 2029. 12. 31.까지
4	지방하천 (청도천)	보 재가설	〈금호보〉 L=109.0m, H=1.1m (영구 5,168㎡) (일시 6,961㎡)	경상북도 청도군 청도읍 구미리 364 외 9필지	경상북도 청도군 화양읍 청화로 70	청도 군수	(영구) 허가일로부터 영구, (일시) 2029. 12. 31.까지

경상북도 고시 제2026-305호

지방하천 옥곡천 하천기본계획(변경), 하천구역의 결정(변경) 및 지형도면 등 변경 고시

지방하천 옥곡천에 대하여 「하천법」 제25조 및 같은 법 시행규칙 제13조 규정에 따른 하천기본계획(변경), 같은 법 제10조 및 같은 법 시행규칙 제4조 규정에 따른 하천구역의 결정(변경), 「토지이용규제 기본법」 제8조 규정에 따른 지형도면 (변경) 등을 다음과 같이 고시합니다.

2026년 8월 6일

경 상 북 도 지 사

1. 하천기본계획 (변경) 고시

가. 하천기본계획 (변경) 목적

지방하천 옥곡천 구간 중 경상북도에서 시행 중인 「옥곡천(옥곡지구) 하천재해 예방사업」 구간의 개수 계획(No.0+393~No.3+744) 및 교량 계획(이설 3개소, 재가설 1개소) 변경에 따른 계획 하폭, 계획홍수위 변경 사항을 반영하여 하천 기본계획을 변경하고, 이에 따른 영향을 종합적으로 검토하여 하천기본계획을 일부 변경함으로써 하천에 관한 종합적인 정비, 보전, 이용과 체계적인 하천관리 방안의 지침으로 활용하고자 함

나. 연평균 강우량, 하천 수자원의 부존량 현황(변경없음)

다. 하천유역의 지역별, 홍수방어시설별 홍수배분계획(변경없음)

- 지역별 홍수배분 계획은 없으며, 홍수량 전량을 하도 내에서 처리하도록 계획

라. 하천의 주요지점별 기본홍수량·계획홍수량·계획홍수위 및 계획하폭(변경)

하천명	주요지점명(No.)		기본홍수량 (m ³ /sec)		계획홍수량 (m ³ /sec)		계획홍수위 (EL.m)		계획하폭 (m)		비고
			당초	변경	당초	변경	당초	변경	당초	변경	
옥곡천	0+000	옥곡천 종점	198	198	200	200	157.31	157.31	36	36	
	0+423	잠수교1 이설	198	198	200	200	158.74	159.02	-	33	홍수위 변경
	0+483	변경지점	198	198	200	200	159.09	159.15	33	33	홍수위 변경
	0+652	변경지점	198	198	200	200	159.63	159.64	30	30	홍수위 변경
	0+700	변경지점	198	198	200	200	159.69	159.71	33	33	홍수위 변경
	0+800	변경지점	198	198	200	200	160.00	160.01	33	33	홍수위 변경
	1+500	사촌2교 이설	198	198	200	200	163.50	163.52	32	32	홍수위 변경
	2+047	변경지점	198	198	200	200	167.86	167.88	32	32	홍수위 변경
	2+100	명고교 지점	182	182	185	185	167.91	167.93	32	32	홍수위 변경
	2+200	변경지점	182	182	185	185	168.00	168.02	32	32	홍수위 변경
	2+300	변경지점	182	182	185	185	168.21	168.23	32	32	홍수위 변경
	2+400	변경지점	182	182	185	185	168.56	168.57	32	32	홍수위 변경
	3+100	변경지점	182	182	185	185	175.55	175.55	41	42	하폭 변경

하천명	주요지점명(No.)		기본홍수량 (m ³ /sec)		계획홍수량 (m ³ /sec)		계획홍수위 (EL.m)		계획하폭 (m)		비고
			당초	변경	당초	변경	당초	변경	당초	변경	
	3+123	큰못골천 합류후	179	179	180	180	175.55	175.55	32	33	하폭 변경
	3+123	큰못골천 합류전	152	152	155	155	175.55	175.55	32	33	하폭 변경
	4+655	잠수교5 이설	152	152	155	155	183.97	183.98	-	31	홍수위 변경
	5+000	늘보(잠수교) 지점	146	146	150	150	186.42	186.42	28	28	
	5+559	변경지점	146	146	150	150	188.49	188.61	30	21	홍수위, 하폭 변경
	5+600	변경지점	146	146	150	150	188.54	188.74	32	32	홍수위 변경
	5+700	변경지점	146	146	150	150	189.05	189.12	31	31	홍수위 변경
	5+800	변경지점	146	146	150	150	189.25	189.30	27	27	홍수위 변경
	5+900	변경지점	146	146	150	150	189.56	189.59	26	26	홍수위 변경
	6+129	새보지점	146	146	150	150	191.14	191.14	28	28	
	6+700	구암천 합류후	137	137	140	140	193.58	193.58	19	19	
	6+700	구암천 합류전	57	57	60	60	193.58	193.58	19	19	

* 변경 구간: No.0+000~No.6+129

** 변경 사유: 개수 계획 및 교량 계획 변경에 따른 계획 하폭, 계획홍수위 변경

마. 보전지구·복원지구·친수지구 현황(변경없음)

바. 하천기본계획의 열람에 관한 사항

관계도서·도면 등 상세한 내용은 경상북도(수자원관리과) 및 하천의 관할지역인 의성군(안전건설과)에 갖추어 놓았으니 관계인은 열람하시기 바랍니다.

※ 열람장소

경상북도 수자원관리과(☎054-880-4068), 의성군 안전건설과(☎054-830-6602)

2. 하천구역의 결정(변경) 및 지형도면 (변경) 고시

「하천법」 제10조 및 같은 법 시행규칙 제4조 규정에 따른 하천구역의 결정(변경), 「토지이용규제 기본법」 제8조 및 같은 법 시행령 제7조 규정에 따른 지형도면 등을 다음과 같이 (변경) 고시합니다.

가. 하천구역의 결정(변경)

하천 명칭	하천 등급	구분	하 천 구 간			면적 (㎡)	결정(변경·폐지일 및 사유)
			기 점	종 점	거리 (km)		
옥곡천	지방 하천	당초	경북 의성군 점곡면 황룡리 산 79-5	경북 의성군 점곡면 사촌리 710-1 (미천 합류점)	7.70	304,986	·결정일 : 2023.03.30. (경상북도 고시 제2023-91호) ·결정사유 : 하천기본계획수립
		변경	경북 의성군 점곡면 황룡리 산 79-5	경북 의성군 점곡면 사촌리 710-1 (미천 합류점)	7.70	310,009	·결정일 : 고시일 ·결정사유 : 하천기본계획(일부변경)

나. 하천구역의 결정(변경) 및 지형도면 (변경) 등 열람에 관한 사항

관계서류(토지세목, 지형도면 등)는 경상북도(수자원관리과) 및 하천의 관할지

역인 의성군(안전건설과)에 갖추어 놓았으니 관계인은 열람하시기 바랍니다.

붙 임 : 1. 하천구역에 편입된 토지세목 조서(열람장소 비치)

2. 하천구역이 표시된 지형도면 등(열람장소 비치)

※ 열람장소

경상북도 수자원관리과(☎054-880-4068), 의성군 안전건설과(☎054-830-6602)

※ 「토지이용규제 기본법」 제8조 규정에 따른 지형도면 등은 토지아음 홈페이지(<http://www.eum.go.kr>)

에서 열람 가능함

경상북도 고시 제2026-306호

**의성 중리리 안전도로망 구축사업
지역개발사업구역 지정·시행자 지정·실시계획 승인
및 지형도면 등 고시**

「의성 중리리 안전도로망 구축사업」에 대하여 「지역 개발 및 지원에 관한 법률」 제11조 및 제16조, 제19조, 제23조, 같은 법 시행령 제18조 및 제24조에 따라 지역개발사업 구역 지정 및 시행자 지정, 실시계획 승인 고시하고, 지형도면 등에 대해서는 「토지이용규제 기본법」 제8조 및 같은 법 시행령 제7조에 따라 지형도면 등을 다음과 같이 고시합니다.

2026년 8월 6일

경 상 북 도 지 사

① 지역개발사업구역 지정에 관한 사항

1. 지역개발사업구역의 명칭·위치 및 면적

가. 명 칭 : 의성 중리리 안전도로망 구축사업

나. 위 치 : 경상북도 의성군 의성읍 중리리 633-10번지 ~

중리리 575-5번지

다. 면 적 : $A = 8,807\text{m}^2$

라. 규 모 : $L = 696\text{m}$, $B = 10\text{m}$ (소로1류, 도로 개설)

2. 지역개발사업구역의 지정 목적 및 지역개발사업의 시행기간

가. 지정목적

- 본 사업은 2025년 3월에 대형 산불이 발생한 의성군의 지역회복과 기반시설 확충을 지원하기 위한 사업으로, 장래 주거지 개발이 예상되는 지역의 협소한 도로망을 확충하여 교통여건을 개선하고, 재난 대응 및 장래 개발수요를 충족할 수 있는 도로 기반을 구축하고자 함
- 이에, 본 사업을 통해 교통여건을 개선하고, 재난 대응 기능을 강화함과 동시에 인근 지역 주민의 정주여건 및 삶의 질 향상을 제고하고자 함

나. 지역개발사업의 시행기간

- 시행기간 : 2025년 ~ 2027년 (3년간)

3. 지역개발사업의 시행자 및 시행 방식에 관한 사항

가. 사업시행자 : 의성군수

나. 사업시행방식 : 수용 또는 사용하는 방식

4. 환경보전계획 및 오염방지계획

가. 환경보전계획

1) 자연생태환경

- 사업대상지 내 산림은 거의 없으며, 양호한 수목은 최대한 이식하여 가로수 등으로 재활용할 계획임
 - 조사지역 내 분포하고 있는 조류와 야행성이 대다수인 포유류의 경우 공사 시 발생하는 소음·진동의 영향으로 간섭이 발생할 것으로 예상되므로 소음·진동의 영향에 따라 스트레스를 최대한 저감하기 위하여 가급적 저소음·저진동 공사 장비를 사용하고 야생생물의 서식지 이동을 위한 시간적 여유를 주기 위해 단계적인 공사계획을 수립하여 공사를 진행할 계획
 - 수생태계 교란을 최소화하기 위하여 폐유 및 토사유출을 방지하고, “하천 생태계 저감방안”을 최대한 반영하여 계획을 시행할 예정임
- 2) 대기질 및 소음·진동
- 비산먼지 저감 대책 : 주기적인 살수, 세륜 · 세차시설 설치, 공사차량 저속운행 및 적재함 규제
 - 소음·진동 저감 대책 : 야간작업 및 공휴일 공사지양, 가설방음판넬설치 및 소음자동측정 현황판설치 및 소음모니터링, 방음벽 설치
- 3) 수질
- 가급적 우기를 피하여 단계적 토공작업 실시, 침사지 및 오탁방지막 설치, 기후변화에 따른 집중호우 등에 대비하여 충분한 용량의 배수시설 설치 및 관리
 - 간이침사지와 가배수로 설치를 통한 토사유출 최소화
 - 작업인부에 의한 오수는 간이화장실을 설치하여 정기적으로 수거 후 위탁 처리할 예정임
- 4) 지형·지질 및 토지이용

- 계획시행 시 자연지형과 주변현황, 토지이용계획을 고려하여 기존 지형을 최대한 활용하여 지형변화 및 사면발생을 최소화할 계획
- 불가피하게 발생하는 사면에 대하여 주변 경관과 조화를 이룰 수 있도록 하기위해 적절한 사면구배 및 사면처리계획에 따라 사면안정화를 시행할 계획

5) 친환경적 자원순환

- 생활폐기물 : 종량제 봉투를 이용하여 수거후 처리할 계획
- 분뇨 : 간이화장실을 이용
- 폐유 : 공사장비로부터 배출되는 폐유 및 유분이 함유된 폐기물의 발생을 억제하기 위하여 공사장비 또는 오일교환은 외부 지정 정비업소를 이용하도록 할 계획
- 건설폐기물 : 기존 도로깨기 등으로 인해 발생하는 건설폐기물은 최대한 재활용하며, 잔여 폐기물에 대해서는 전량 위탁처리하여 무단적치 및 불법투기가 발생하지 않도록 할 계획
- 지장물 : 구조물 철거시 재활용 가능한 폐기물은 재활용하고, 잔여 폐기물은 적법한 절차에 따라 처리할 계획
- 임목폐기물 : 훼손이 예상되는 수목 중 활용가치가 있는 일부 수목은 화원이나 인근 주민에게 매매나 무상으로 양도하여 수목수요자들이 우선적으로 재이용할 수 있도록 조치할 계획이며, 잔여 수목은 전문업체에 위탁하여 처리할 계획임

6) 경관

- 친환경적 자재사용으로 자연경관과 조화를 이루도록 계획
- 녹화공법 시 자생종 및 향토토종을 선정하여 주변지역과 생태·경관적으로 조화가 이루어지도록 조치

나. 오염방지계획

1) 비산먼지 및 NO₂ 저감대책

- 주기적인 살수 시행
- 공사차량 속도제한(계획노선 및 진·출입구간 20km/hr 이하)
- 운전자 및 작업자의 안전교육
- 공사장비의 집중투입공중 자제
- 투입장비의 정기점검 및 보수
- 투입장비의 불필요한 공회전 금지
- 공사장비의 효율적 투입으로 미세먼지 등 오염물질의 집중적인 발생을 억제

2) 소음저감 대책

- 가능한 주간작업 실시
- 공사장비 및 차량의 저속운행 및 경적사용 최소화
- 가능한 저소음·저진동 건설기계 및 적정용량의 기계 사용
- 건설기계의 효율적인 조작, 부지 내에서의 작업 위치와 시간 배분
- 안전표지판 및 서행구간을 표시하여 주변차량과의 통행 불편 최소화
- 추후 장비의 집중투입이 불가피할 경우에는 사전에 주민들과 충분한 협의
- 불가피하게 주민과 의견 대립시에는 해당 주민들의 의견을 수렴
- 공사차량 및 공사에 대한 관리·감독 실시

- 공사시 인접한 정온시설 또는 예상치 못한 상황의 발생 등으로 인해 소음 환경 목표기준치를 초과하거나 민원 등이 발생할 경우 「소음·진동관리법」의 ‘공사장 방음시설 설치기준’을 준수하여 소음환경목표기준을 하회할 수 있도록 할 것임

5. 인구수용 · 교통처리 및 토지이용계획

가. 인구수용계획

- 본 사업은 도로개설에 관한 계획으로 인구수용 요인 없음

나. 교통처리계획

- 본 사업은 마을 안 도로의 폭원 확장 및 포장을 통하여 자연재해, 사고 등에 대처할 수 있는 안전도로망을 조성하기 위함
- 폭원 10m의 소로1류(왕복 2차로, 편측보도)로 계획
- 도로 종점부의 교차로에 의성경찰서 협의 결과를 반영하여, 차량 속도 저감을 위한 과속단속카메라 설치 계획
- 기존 진출입로에 지장이 없도록 턱낮춤 등을 반영하여 계획

다. 토지이용계획

- 본 사업은 도로개설에 관한 계획으로 해당 없음

6. 제13조에 따른 지역개발사업구역의 분할 또는 결합이 필요한 경우에는

그 분할 또는 결합에 관한 계획

- 해당사항 없음

7. 도로, 상하수도 등 주요 기반시설의 설치계획

가. 도로

- 마을 안 도로의 폭원 확장 및 포장을 통하여 자연재해, 사고 등에 대처할 수 있는 안전 도로망을 조성하기 위함

[군계획시설 결정(변경)]

1) 도로 결정(변경) 조서


구분	규 모				기능	연장 (m)	기점	종점	사용 형태	주요 경과지	최 초 결정일	비고
	등급	류별	번호	폭원 (m)								
기정	소로	1	23	10	국지 도로	690	중리리 633-10	중리리 575-5	일반 도로	-	의성군 고시 제2024-23호 (2024.03.11.)	
변경	소로	1	23	10	국지 도로	696	중리리 633-10	중리리 575-5	일반 도로	-	〃	일부구간 선형변경

2) 도로 결정(변경) 변경 사유

변경전 도로명	변경후 도로명	변 경 내 용	변 경 사 유
소로 1-23	소로 1-23	- 일부구간 선형변경 - B = 10m, L = 690m → 696m 증) 6m	지형 사정에 따른 일부구간 선형변경

[도로계획]

횡단구성 (B=10.0m, 소로)

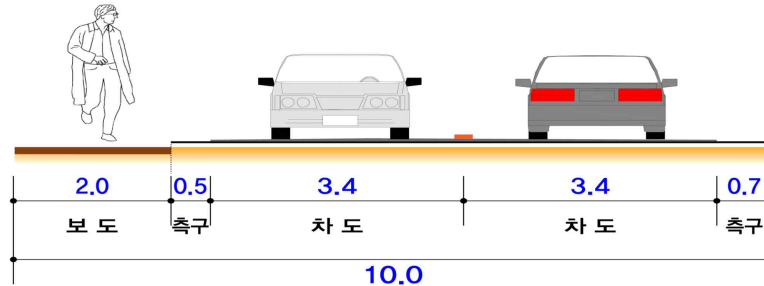

도로 예시



[도로설계기준]

1) 도로의 구분

도로의 구조·시설 기준에 관한 규칙(2024. 7)			적 용
도로구분	도로의 종류	도시계획도로 분류기준	
주간선도로	국도, 특별시도, 광역시도	광로, 대로	
보조간선도로	국도, 특별시도, 광역시도, 지방도, 시도	대로, 중로	
집산도로	지방도, 시도, 군도, 구도	중로	
국지도로	군도, 구도	소로	◎

2) 설계속도

도 로 구 분		설 계 속 도		도 시 지 역	적 용
		지 방 지 역			
		평 지	산 지		
고속도로		120	100	100	
일반 도로	주간선도로	80	60	80	
	보조간선도로	70	50	60	
	집산도로	60	40	50	
	국지도로	50	40	40	◎

※ 지형상황 및 경제성 등을 고려하여 필요한 경우에는 다음 표의 속도에서 시속 20km/h 범위 안의 속도를 뺀 속도를 설계속도로 할 수 있으며, 도시지역으로 적용함.

3) 기하구조기준

구 분		단위	설계속도 40km/hr	설계속도 20km/hr	비고
최소평면곡선반경		m	60	15	
최소평면곡선길이	$\theta \geq 5^\circ$	m	50	30	
	$\theta < 5^\circ$	m	$250/\theta$	$150/\theta$	
최대종단경사	평지	%	7(9)	8(10)	
	산지	%	15(16)	16(17)	
최소종단곡선 변화비율	凸 부	%	5	1	
	凹 부	%	7	2	
최소종단곡선연장		m	35	20	

나. 기타 기반시설계획

- 본 사업은 도로개설에 관한 계획으로 해당 없음

8. 재원조달계획 및 연도별 투자계획

- 본 사업의 총사업비는 3,150백만원이며, 국비 700백만원(22.2%), 지방비 2,450백만원(77.8%)으로 시행
- 보상비 1,590백만원(50.5%), 공사비 1,500백만원(47.6%), 실시설계비 60백만원(1.9%)이 소요됨

가. 재원별 투자계획

(단위 : 백만원)

구 분	금 액	비 율
합 계	3,150	100.0
국비	700	22.2
지방비	2,450	77.8

나. 공정별 투자계획

(단위 : 백만원)

구 분	사 업 비	
	금 액	비 율
합 계	3,150	100.0
실시설계비	60	1.9
보상비	1,590	50.5
공사비	1,500	47.6

다. 연도별 투자계획

(단위 : 백만원)

구 분	사 업 비	투 자 계 획		
		기투자	2026년	2027년
합 계	3,150	1,650	955	545
실 시 설 계 비	60	60	-	-
보 상 비	1,590	1,590	-	-
지장물 및 영농보상비	266	266	-	-
토지매입비	1,324	1,324	-	-
공 사 비	1,500	-	955	545
시설공사비	1,445	-	900	545
철거비	50	-	50	-
조성부대비	5	-	5	-

9. 보건의료·교육 및 복지시설을 설치하여야 하는 경우에는 그 시설의 설치계획

- 해당사항 없음

10. 보상계획 및 조성토지 공급에 관한 사항

가. 보상계획

- 협의 매수를 원칙으로 하되, 협의매수가 성립되지 않을 경우 「공익사업을 위한 토지 등의 취득 및 보상에 관한 법률」을 준용하여 토지 취득

나. 조성토지 공급계획

- 해당사항 없음

11. 제27조에 따라 토지 등을 수용 또는 사용하려는 경우에는 그 세부 목록

- 「붙임1」참조

12. 지역개발사업구역 밖의 지역에 기반시설을 설치하여야 하는 경우에는 그 시설 설치에 필요한 비용의 부담계획

- 해당사항 없음

13. 사업성에 관한 사항

가. 기대효과

- 마을 안 도로의 폭원 확장 및 포장을 통하여 자연재해, 사고 등에 신속한 대응기능 강화
- 도로망 구축을 통하여 지역 주민의 일상 통행 및 농업·생활 활동 등 정주여건 및 생활 만족도 제고

14. 그 밖의 지역개발사업구역 지정에 필요한 사항

- 해당사항 없음

② 사업시행자 지정에 관한 사항

1. 시행자의 명칭, 대표자 성명 및 소재지

가. 명 칭 : 의성군

나. 성 명 : 의성군수

다. 소재지 : 경상북도 의성군 의성읍 군청길 31(의성군청)

2. 지역개발사업의 명칭, 위치 및 목적

가. 명 칭 : 의성 중리리 안전도로망 구축사업

나. 위 치 : 경상북도 의성군 의성읍 중리리 633-10번지 ~ 중리리 575-5번지

다. 목 적

- 본 사업은 2025년 3월에 대형 산불이 발생한 의성군의 지역회복과 기반시설 확충을 지원하기 위한 사업으로, 장래 주거지 개발이 예상되는 지역의 협소한 도로망을 확충하여 교통여건을 개선하고, 재난 대응 및 장래 개발수요를 충족할 수 있는 도로 기반을 구축하고자 함
- 이에, 본 사업을 통해 교통여건을 개선하고, 재난 대응 기능을 강화함과 동시에 인근 지역 주민의 정주여건 및 삶의 질 향상을 제고하고자 함

3. 지역개발사업의 면적 및 시행기간

가. 면 적 : 8,807m²

나. 사업시행기간 : 2025년 ~ 2027년

4. 재원조달계획 및 연도별 투자계획

: 지역개발사업구역 지정에 관한 사항 제8호와 같음

③ 실시계획 승인에 관한 사항

1. 시행자의 성명 및 주소

가. 성 명 : 의성군수

나. 주 소 : 경상북도 의성군 의성읍 군청길 31(의성군청)

2. 사업의 명칭·목적, 사업시행지의 위치·면적 및 사업 시행기간

가. 명 칭 : 의성 중리리 안전도로망 구축사업

나. 목 적

- 본 사업은 2025년 3월에 대형 산불이 발생한 의성군의 지역회복과 기반시설 확충을 지원하기 위한 사업으로, 장래 주거지 개발이 예상되는 지역의 협소한 도로망을 확충하여 교통여건을 개선하고, 재난 대응 및 장래 개발수요를 충족할 수 있는 도로 기반을 구축하고자 함

- 이에, 본 사업을 통해 교통여건을 개선하고, 재난 대응 기능을 강화함과 동시에 인근 지역 주민의 정주여건 및 삶의 질 향상을 제고하고자 함

다. 위 치 : 경상북도 의성군 의성읍 중리리 633-10번지 ~ 중리리 575-5번지

라. 면 적 : 8,807㎡

마. 사업시행기간 : 2025년 ~ 2027년

3. 사업시행지의 위치도 : 게재생략(관련도서 참조)

4. 계획평면도 및 개략 설계도서 : 게재생략(관련도서 참조)

5. 연차별 자금 투입계획 및 자원 조달계획

: 지역개발사업구역 지정에 관한 사항 제8호와 같음

6. 수용 또는 사용할 토지 등의 명세

: 지역개발사업구역 지정에 관한 사항 제11호와 같음

7. 지역개발 및 지원에 관한 법률 제24조(인·허가 등의 의제)에 따른 관계
법률의 결정·고시

■ 군관리계획 결정(변경) 및 실시계획인가

가. 군계획시설 결정(변경)

1) 교통시설

가) 도로 결정(변경) 조서

구분	규 모				기능	연장 (m)	기점	종점	사용 형태	주요 경과지	최 초 결정일	비고
	등급	류별	번호	폭원 (m)								
기정	소로	1	23	10	국지 도로	690	중리리 633-10	중리리 575-5	일반 도로	-	의성군 고시 제2024-23호 (2024.03.11.)	
변경	소로	1	23	10	국지 도로	696	중리리 633-10	중리리 575-5	일반 도로	-	"	일부구간 선형변경

■ 변경사유서

변경전 도로명	변경후 도로명	변 경 내 용	변 경 사 유
소로 1-23	소로 1-23	일부구간 선형변경 - B = 10m, L = 690m → 696m 증) 6m	지형 사정에 따른 일부구간 선형변경

나. 실시계획인가 : 지역개발사업 실시계획 승인 내용과 동일함에 따라 게재 생략

다. 군관리계획 결정(변경) 및 지형도면 도면 : 게재 생략

④ 지형도면 등 : 게재생략

⑤ 관련도서 열람 방법

가. 「토지이용규제 기본법」 제8조에 의한 지형도면 등은 토지이음(<http://www.eum.go.kr>)에서 열람이 가능함.

나. 이해관계인은 아래 장소에 비치된 관계도서를 보시기 바랍니다.

- 경상북도 지역개발과 (☎ 054-880-3943)
- 의성군 농촌활력과 (☎ 054-830-6343)

[붙임1]

1. 수용 또는 사용할 토지의 세목조서

순번	토지소재지		지목	공부 면적 (㎡)	편입 면적 (㎡)	소유자		소유권 이외의 권리		
	위 치	지번				주소	성명	권리명	주소	성명
합 계 (46필지)				23,295	8,807					
1	의성읍 중리리	575-5	전	883	67	-	경상북도			
2	의성읍 중리리	576	전	53	23	경북 의성군 의성읍 중리리 577-1	이중형			
3	의성읍 중리리	577-6	전	304	2	서울시 도봉구 방학동 609	장진홍	근저당권	대구시 중구 삼덕동2가 5	주식회사 대백상호 신용금고
4	의성읍 중리리	577-8	잡	309	309	-	의성군			
5	의성읍 중리리	577-9	전	68	68	-	의성군			
6	의성읍 중리리	578-3	전	420	420	-	의성군			
7	의성읍 중리리	580-1	도	2,229	457	-	의성군			
8	의성읍 중리리	580-6	전	14	14	-	의성군			

순번	토지소재지		지목	공부 면적 (㎡)	편입 면적 (㎡)	소 유 자		소유권 이외의 권리		
	위 치	지번				주 소	성명	권리명	주 소	성명
9	의성읍 중리리	580-10	창	16	16	경북 의성군 옥산면 금학리 301	손양국			
10	의성읍 중리리	580-11	창	22	22	대구시 북구 침산남로 130, 101동 207호(침산동, 침산3차푸르지오)	손정현			
11	의성읍 중리리	580-12	전	27	27	경북 의성군 옥산면 금학리 301	손양국			
12	의성읍 중리리	582	전	1,605	1,083	-	의성군			
13	의성읍 중리리	583-5	전	93	93	-	의성군			
14	의성읍 중리리	584-9	대	226	226	-	의성군			
15	의성읍 중리리	585-6	창	117	117	-	의성군			
16	의성읍 중리리	586-9	전	120	120	-	의성군			
17	의성읍 중리리	586-10	전	1	1	-	의성군			
18	의성읍 중리리	588-3	전	25	25	-	의성군			

순번	토지소재지		지목	공부 면적 (㎡)	편입 면적 (㎡)	소유자		소유권 이외의 권리		
	위 치	지번				주소	성명	권리명	주소	성명
19	의성읍 중리리	588-8	대	11	11	-	의성군			
20	의성읍 중리리	588-9	대	24	24	-	의성군			
21	의성읍 중리리	588-10	전	55	55	-	의성군			
22	의성읍 중리리	589-1	전	58	58	-	의성군			
23	의성읍 중리리	598-3	목	91	91	-	의성군			
24	의성읍 중리리	599-1	전	37	37	-	의성군			
25	의성읍 중리리	601-1	전	380	380	경북 포항시 남구 오천읍 구정리 41-11 영남아파트 다-309	최종희	가압류	경산시 진량읍 신화리 251	주식회사 진양사료
								근저당권	경북 의성군 단촌면 세촌리 1086	단촌 단위농업 협동조합
26	의성읍 중리리	603-1	전	19	19	-	의성군			
27	의성읍 중리리	604-5	전	228	228	-	의성군			

순번	토지소재지		지목	공부 면적 (㎡)	편입 면적 (㎡)	소유자		소유권 이외의 권리		
	위 치	지번				주소	성명	권리명	주소	성명
28	의성읍 중리리	604-6	전	12	12	-	의성군			
29	의성읍 중리리	604-7	대	38	38	-	의성군			
30	의성읍 중리리	604-8	대	4	4	-	의성군			
31	의성읍 중리리	607-20	전	22	22	-	의성군			
32	의성읍 중리리	633-13	대	400	400	-	의성군			
33	의성읍 중리리	633-14	과	335	335	-	의성군			
34	의성읍 중리리	635-2	과	19	19	-	의성군			
35	의성읍 중리리	635-3	과	14	14	-	의성군			
36	의성읍 중리리	636-3	전	382	382	-	의성군			
37	의성읍 중리리	642-2	전	200	200	-	의성군			

순번	토지소재지		지목	공부 면적 (㎡)	면적 (㎡)	소유자		소유권 이외의 권리		
	위 치	지번				주소	성명	권리명	주소	성명
38	의성읍 중리리	642-3	전	129	129	경북 포항시 남구 오천읍 구정리 41-11 영남아파트 다-309	최종희	가압류	경산시 진량읍 선화리 251	주식회사 진양사로
39	의성읍 중리리	930	구	66	6,790	-	국 (농림축산식 품부)			
40	의성읍 중리리	931-1	구	1,549	1,641	-	국 (농림축산식 품부)			
41	의성읍 중리리	931-6	구	5	21	-	국 (농림축산식 품부)			
42	의성읍 중리리	931-13	전	316	934	-	국 (기획재정부)			
43	의성읍 중리리	931-14	전	150	982	-	국 (기획재정부)			
44	의성읍 중리리	931-17	전	3	3	경북 의성군 의성읍 중리리 634	최상국			
45	의성읍 중리리	933-3	도	1,087	1,405	-	국 (국토교통부)			
46	의성읍 중리리	934	도	83	2,529	-	국 (국토교통부)			

경상북도 고시 제2026-307호

**청송 목계마을 문화복지 거점 조성사업
지역개발사업구역 지정·시행자 지정·실시계획 승인
및 지형도면 등 고시**

「청송 목계마을 문화복지 거점 조성사업」에 대하여 「지역 개발 및 지원에 관한 법률」 제11조 및 제16조, 제19조, 제23조, 같은 법 시행령 제18조 및 제24조에 따라 지역개발사업 구역 지정 및 시행자 지정, 실시계획 승인 고시하고, 지형도면 등에 대해서는 「토지이용규제 기본법」 제8조 및 같은 법 시행령 제7조에 따라 지형도면 등을 다음과 같이 고시합니다.

2026년 8월 6일

경 상 북 도 지 사

① 지역개발사업구역 지정에 관한 사항

1. 지역개발사업구역의 명칭·위치 및 면적

가. 명 칭 : 청송 목계마을 문화복지 거점 조성사업

나. 위 치 : 경북 청송군 파천면 송강리 242번지 일원

다. 면 적 : 2,159m²

2. 지역개발사업구역의 지정 목적 및 지역개발사업의 시행기간

가. 지정목적

- 노후 공동이용시설 기능 통합 및 보강을 위한 마을회관을 리모델링하고 휴식 및 치유 등 야외활동 거점 확보를 위한 치유쉼터 조성, 목계술밭 이용 편의성 및 공동체활동 촉진을 위한 다목적광장을 조성하여 365일 함께하는 일상적 마을공동체 실현을 도모하고자 함

나. 시행기간 : 2026년

3. 지역개발사업의 시행자 및 시행 방식에 관한 사항

가. 사업시행자 : 청송군수

나. 사업시행방식 : 수용 또는 사용하는 방식

4. 환경보전계획 및 오염방지계획

가. 사면안정화방안 및 사면처리대책

- 사업대상지는 평탄지로 사면 발생은 없을 것으로 판단됨
- 절·성토 사면은 국토교통부 표준구배 기준을 적용하고, 현장 여건을 고려하여 적정 사면보호공을 시행할 계획
- 절·성토고 5m 이상 구간은 소단을 설치하고, 산마루측구·L형측구·V형측구·J형측구·배수로 등을 설치하여 배수 및 사면 안정성을 확보할 계획

나. 토사유출 방지대책

- 가급적 우기를 피하여 공사를 시행하고, 절·성토 구간은 호우 시 법면 피복 등으로 토사 유출을 최소화할 계획
- V형·J형 측구 및 간이침사지를 설치하고, 사면은 조기 녹화를 시행하여 배수 및 사면 안정성을 확보할 계획

다. 대기질 보전

- 공사 시 「대기환경보전법」에 따른 비산먼지 발생억제 기준을 준수하고, 세륜시설·측면살수시설 설치 및 살수작업 등을 통해 비산먼지 발생을 최소화할 계획
- 토사운반차량 덮개 설치 및 적재기준 준수, 작업장 방진덮개·방진망 설치, 강풍 시 작업 중지 등으로 비산먼지 확산을 저감할 계획

라. 수질 보전

- 공사 시 발생하는 오·폐수는 전량 수거·처리하고, 우기를 피해 공사를 시행하며 토사유출 방지시설 설치 등으로 수질오염을 최소화할 계획

마. 소음 진동 방지

- 공사 시 주간작업을 원칙으로 하고, 공사차량 속도 제한(20km/h), 장비의 동시작업 최소화 및 방음·방진조치를 통해 소음·진동 영향을 최소화할 계획

바. 폐기물 처리방안

- 공사 시 발생하는 폐기물은 분리수거 및 재활용을 우선하고, 무단 소각·매립을 금지하며 관련 법령에 따라 적정 처리할 계획

5. 인구수용 · 교통처리 및 토지이용계획

가. 인구수용계획

- 해당사항 없음

나. 교통처리계획

- 가로 및 교차로 계획
 - 사업대상지는 국도31호선(대로1-1호선) 및 기존 도로와 연계되어 광역교통 접근성이 양호함
 - 사업으로 인한 교통량 증가는 미미할 것으로 예상되나, 장래 주변지역 개발에 따른 교통량 증가에 대비하여 지속적인 교통관리가 필요함
- 교통처리계획 및 보행자동선 계획
 - 기존 도로를 활용한 진·출입체계를 계획하고, 사업으로 인한 교통량 증가는 미미하여 기존 도로망을 이용하도록 계획함
 - 본 사업은 기개발지의 활용 및 일부 광장으로 조성하는 사업으로 대상지는 마을회관, 다목적광장, 치유쉼터를 조성하는 사업으로 주차장은 법정 주차대수가 없으나 방문객들과 주민들의 편의를 위해 다목적광장 지역개발사업구역 밖에 군비로 8대를 주차할 수 있는 것으로 계획하였음

다. 토지이용계획

- 마을회관
 - 지역민의 문화·예술 활동이 이루어지는 복합 커뮤니티 공간으로 전체면적의 5.6%인 121㎡로 계획

- 치유쉼터
 - 지역민이 일상 속에서 휴식과 치유를 경험할 수 있는 공간으로 전체면적의 7.7%인 166㎡로 계획
- 다목적광장
 - 소규모 행사, 공연 등 지역민의 교류·활동 공간으로 전체면적의 62.6%인 1,351㎡로 계획
- 녹지
 - 방문객들의 휴식 및 여가활동을 위한 공간으로 전체면적의 24.1%인 521㎡로 계획
- 토지이용계획표

구 분		면 적 (㎡)	비 율 (%)
지역개발사업구역		2,159.0	100.0
	마을회관	121.0	5.6
	치유쉼터	166.0	7.7
	다목적광장	1,351.0	62.6
	녹지	521.0	24.1

6. 제13조에 따른 지역개발사업구역의 분할 또는 결합이 필요한 경우에는
그 분할 또는 결합에 관한 계획

- 해당사항 없음

7. 도로, 상하수도 등 주요 기반시설의 설치계획

가. 주차장

- 지역개발사업구역의 주차장은 법적 의무사항은 없으나 방문객들과 주민들의 편의를 위해 다목적광장 지역개발사업구역 밖에 군비로 8대를 설치

나. 상수공급계획

- 대상지는 진보정수장 $Q=3,000\text{m}^3/\text{일}$ 에서 정수된 상수를 진보배수지 $Q=1,296\text{m}^3/\text{일}$ 에서 상수도를 급수중인 송강2리배수구역으로 대상지 앞을 지나는 기정관로 $D50\text{mm}$ 관에서 $D15\text{mm}$ 로 대상지로 인입되어 있는 기존 관로를 사용하는 것으로 계획
- 금회 사업은 마을회관을 리모델링 하는 사업으로 기존 화장실을 철거하고 남/여 화장실을 증축하여 사용하는 것으로, 사업 이전 일 평균 상수 사용량은 $0.6\text{m}^3/\text{일}$ 로 금회 사업으로 상수 사용량이 급격하게 증가하는 것은 없는 것으로 보이며, 기존 관로를 활용하는 것으로 계획

다. 하수처리계획

- 대상지는 하수처리구역이 아니므로 마을회관의 경우 법정 기준인 5인용 단독정화조를 설치하여 하수를 처리하는 것으로 계획하였고 치유쉼터, 다목적광장의 경우 세면대, 화장실 등의 설치계획이 없어 별도의 하수도 계획을 수립하지 아니함
- 또한, 시설의 특성상 오수 발생량이 미미하여 주변 환경에 미치는 영향은 제한적일 것으로 판단되며, 향후 시설 여건 변화에 따라 필요 시 하수 처리 계획을 보완하는 방향으로 유연하게 대응할 계획

8. 재원조달계획 및 연도별 투자계획

가. 재원조달계획

- 본 사업시행에 따른 총 소요 사업비는 700백만원으로 예상되며 전액 국비임
- 공사비 616백만원, 부대비 84백만원 소요될 것으로 보임

나. 연도별 투자계획

- 사업추진은 투자의 효율성 및 주변지역과의 연계성을 고려하여 2026년 1개년에 걸쳐 시행할 계획
- 2026년도 투자계획은 700백만원으로 계획

(단위 : 백만원)

구 분			국비	2026년
총 사업비			700	700
공사비	소 계		616	616
	마을회관 리모델링		314	314
	치유쉼터 조성		34	34
	다목적광장 조성		268	268
부대비	소 계		84	84
	실시설계비		25	25
	공사감리비		10	10
	시설부대비		4	4
	지역개발사업구역지정		45	45

**9. 보건의료·교육 및 복지시설을 설치하여야 하는 경우에는 그 시설의
설치계획**

- 해당사항 없음

10. 보상계획 및 조성토지 공급에 관한 사항

- 해당사항 없음

11. 제27조에 따라 토지 등을 수용 또는 사용하려는 경우에는 그 세부 목록

- 「별첨 1」 참조

**12. 지역개발사업구역 밖의 지역에 기반시설을 설치하여야 하는 경우에는
그 시설 설치에 필요한 비용의 부담계획**

- 해당사항 없음

13. 사업성에 관한 사항

- 주민 수요를 반영한 마을회관 리모델링, 치유쉼터 및 다목적광장 조성을 통해 생활복지 기반을 확충하고, 주민 삶의 질 향상과 공동체 활성화를 도모할 수 있을 것으로 기대됨
- 사업대상지의 부지 확보가 완료되었으며, 토지이용규제 및 관련 영향평가 저촉사항이 없어 사업 추진의 실현 가능성이 높은 것으로 판단됨

14. 그 밖의 지역개발사업구역 지정에 필요한 사항

- 해당사항 없음

② 사업시행자 지정에 관한 사항**1. 시행자의 명칭, 대표자 성명 및 소재지**

가. 명 칭 : 청송군

나. 성 명 : 청송군수

다. 소재지 : 경상북도 청송군 청송읍 군청로 51(청송군청)

2. 지역개발사업의 명칭, 위치 및 목적

가. 명 칭 : 청송 목계마을 문화복지 거점 조성사업

나. 위 치 : 경상북도 청송군 파천면 송강리 242번지 일원

다. 목 적

- 노후 공동이용시설 기능 통합 및 보강을 위한 마을회관을 리모델링하고 휴식 및 치유 등 야외활동 거점 확보를 위한 치유쉼터 조성, 목계솔밭 이용 편의성 및 공동체활동 촉진을 위한 다목적광장을 조성하여 365일 함께하는 일상적 마을 공동체 실현을 도모하고자 함

3. 지역개발사업의 면적 및 시행기간

가. 명 칭 : 2,159m²

나. 사업시행기간 : 2026년

4. 재원조달계획 및 연도별 투자계획

: 지역개발사업구역 지정에 관한 사항 제8호와 같음

③ 실시계획 승인에 관한 사항

1. 시행자의 성명 및 주소

가. 성 명 : 청송군

나. 소재지 : 경상북도 청송군 청송읍 군청로 51

2. 사업의 명칭·목적, 사업시행지의 위치·면적 및 사업 시행기간

가. 명 칭 : 청송 목계마을 문화복지 거점 조성사업

나. 목 적

- 노후 공동이용시설 기능 통합 및 보강을 위한 마을회관을 리모델링하고 휴식 및 치유 등 야외활동 거점 확보를 위한 치유쉼터 조성, 목계솔밭 이용 편의성 및 공동체활동 촉진을 위한 다목적광장을 조성하여 365일 함께하는 일상적 마을 공동체 실현을 도모하고자 함

다. 위 치 : 경북 청송군 파천면 송강리 242번지 일원

라. 면 적 : 2,159㎡

마. 사업시행기간 : 2026년

3. 사업시행지의 위치도 : 게재생략(관련도서 참조)

4. 계획평면도 및 개략 설계도서 : 게재생략(관련도서 참조)

5. 연차별 자금 투입계획 및 자원 조달계획

: 지역개발사업구역 지정에 관한 사항 제8호와 같음

6. 수용 또는 사용할 토지 등의 명세

: 지역개발사업구역 지정에 관한 사항 제11호와 같음

④ 지형도면 등 : 게재생략

⑤ 관련도서 열람 방법

가. 「토지이용규제 기본법」 제8조에 의한 지형도면 등은 토지이음(<http://www.eum.go.kr>)에서 열람이 가능함.

나. 이해관계인은 아래 장소에 비치된 관계도서를 보시기 바랍니다.

- 경상북도 지역개발과 (☎ 054-880-3943)
- 청송군 기획감사실 (☎ 054-870-6771)

[별첨1]

편입토지조서

번호	토지소재지	지번	지목	면 적		소유자	비고
				지적면적	편입면적		
합 계				3,779	2,159		
1	청송군 파천면 송강리	187-1	대	298	242	송강2리 노인회	
2	청송군 파천면 송강리	210-3	대	145	145	송강2동 마을회	
3	청송군 파천면 송강리	211-2	대	225	225	송강2동 마을회	
4	청송군 파천면 송강리	242	전	3,111	1,547	청송군	

경상북도 고시 제2026-308호

2026년도 제2차 경상북도 지적재조사지구 지정 고시

「지적재조사에 관한 특별법」 제7조 및 같은 법 시행령 제6조 규정에 의거 경상북도 지적재조사위원회에서 심의·의결된 2026년도 제2차 경상북도 지적재조사 사업지구를 같은 법 제8조 규정에 의거 다음과 같이 지정 고시합니다.

2026년 8월 6일

경 상 북 도 지 사

- 다 음 -

1. 사 업 명 : 2026년도 경상북도 지적재조사사업(2차분)

2. 사업지구

- 지구지정 : 6개 시·군 16개 지구 4,533필지 2,361,445㎡

시행자	지구명	사업위치	필지수	면적 (㎡)
6개	16개		4,533	2,361,445
구미시	비산1지구	구미시 비산동 19-13번지 일원	158	53,586
	이문1지구	구미시 선산읍 이문리 1번지 일원	391	141,610
	이문2지구	구미시 선산읍 이문리 3-1번지 일원	303	59,966
영천시	오산지구	영천시 화북면 오산리 604번지 일원	624	678,747
	대천지구	영천시 화남면 대천리 233번지 일원	552	381,190
영덕군	덕곡1지구	영덕군 영덕읍 남석리 69-11번지 일원	536	98,266
	영덕우곡2지구	영덕군 영덕읍 우곡리 260번지 일원	23	7,647
성주군	금산1지구	성주군 성주읍 금산리 912-3번지 일원	158	87,430
	문덕1지구	성주군 초전면 문덕리 247-2번지 일원	190	96,288
	문덕2지구	성주군 초전면 문덕리 1020번지 일원	102	43,836
	선원1지구	성주군 선남면 선원리 154-1번지 일원	185	70,488
	선원2지구	성주군 선남면 선원리 470-4번지 일원	270	167,101
칠곡군	달오지구	칠곡군 왜관읍 왜관리 980번지 일원	373	158,733
	송오1지구	칠곡군 북삼읍 송오리 123-1번지 일원	268	121,507
	덕산1지구	칠곡군 지천면 덕산리 198-10번지 일원	180	65,408
울릉군	현포1지구	울릉군 북면 현포리 510-2번지 일원	220	129,642

3. 목 적 : 토지의 실제 현황과 일치하지 않는 지적공부의 등록사항을
바로 잡고 종이에 구현된 지적을 디지털로 전환함으로써,
국토의 효율적 관리와 국민의 재산권 보호에 기여함.

4. 고 시 일 : 2026. 8. .

5. 관련서류 : 경상북도청 및 지적소관청 비치

- 경상북도 토지정보과 ☎ (054)-880-4055
- 구 미 시 토지정보과 ☎ (054)-480-6377
- 영 천 시 지적정보과 ☎ (054)-330-6729
- 영 덕 군 종합민원처리과 ☎ (054)-730-6426
- 성 주 군 민 원 과 ☎ (054)-930-6832
- 칠 곡 군 민원토지과 ☎ (054)-979-6302
- 울 릉 군 재 무 과 ☎ (054)-790-6382

6. 기 타 : 이 고시는 고시한 날부터 시행합니다.

경상북도 고시 제2026-309호

풍강지구 수리시설개보수사업 준공인가 고시

「농어촌정비법」 제9조에 따라 시행한 풍강지구 수리시설개보수사업이 완료되어 같은 법 제114조에 의거 준공 인가하고 다음과 같이 고시합니다.

2026년 8월 6일

경 상 북 도 지 사

1. 사업목적 : 노후되어 파손되거나 기능이 저하된 수리시설물을 보수·보강하여 재해를 예방하고 안정적 농업용수 공급으로 농업인의 영농편익에 기여

2. 사업내용 및 구역

- 위 치 : 경상북도 안동시 송천동, 풍천면 광덕리 일원
- 수혜면적 : 1,653.3ha(풍강1양수장 1,620.8ha, 송천양수장 32.5ha)
- 사업개요
 - 풍강1양수장 1식(주펌프 교체 4대(800mm), 7.5T 천정크레인 교체 1대 등)
 - 송천양수장 1식(주펌프 교체 1대(250mm), 2T 천정크레인 교체 1대 등)

3. 사 업 비 : 3,710백만원

4. 사업기간 : 2024. 2. ~ 2025. 12.

5. 사업효과 : 관개개선, 영농환경개선, 시설물 안정 및 재해예방

6. 사업시행자 : 한국농어촌공사 안동지사장

7. 기 타 : 관계 설계도서는 한국농어촌공사 안동지사(☎054-850-5742)
에서 비치하고 있으니 이해관계인은 열람하시기 바랍니다.

경상북도 고시 제2026-310호

풍호3지구 수리시설개보수사업 준공인가 고시

「농어촌정비법」 제9조에 따라 시행한 풍호3지구 수리시설개보수사업이 완료되어 같은 법 제114조에 의거 준공 인가하고 다음과 같이 고시합니다.

2026년 8월 6일

경 상 북 도 지 사

1. 사업목적 : 노후되어 파손되거나 기능이 저하된 수리시설물을 보수·보강하여 재해를 예방하고 안정적 농업용수 공급으로 농업인의 영농편익에 기여

2. 사업내용 및 구역

- 위 치 : 안동시 풍산읍 오미리, 임하면 금소리, 예천군 호명면 일원
- 수혜면적 : 1,620ha
- 사업개요
 - 용수로 29조 L=4.169km 보수보강 및 구조물화

3. 사 업 비 : 4,083백만원

4. 사업기간 : 2023. 5. ~ 2025. 12.

5. 사업효과 : 관개개선, 영농환경개선, 시설물 안정 및 재해예방

6. 사업시행자 : 한국농어촌공사 안동지사장

7. 기 타 : 관계 설계도서는 한국농어촌공사 안동지사(☎054-850-5742)
에서 비치하고 있으니 이해관계인은 열람하시기 바랍니다.



경 상 북 도

공 고

경상북도 공고 제2026-1525호

경북도청이전신도시 건설사업(2단계 2차) 공사완료 공고

경북도청이전신도시 개발사업 2단계 2차 공사가 준공되어 「도청 이전을 위한 도시
건설 및 지원에 관한 특별법」 제21조에 따라 다음과 같이 공고합니다.

2026년 8월 6일

경 상 북 도 지 사

1. 사업명칭 : 경북도청이전신도시 건설사업(2단계)

2. 사업시행자

사업시행자	주 소	대표자 성명
경상북도개발공사	경상북도 예천군 호명읍 행복로 35	이 재 혁

3. 사업시행 위치 : 경상북도 안동시 풍천면 및 예천군 호명읍 일원

4. 사업시행지역의 면적 및 용도별 면적

가. 총 면적 : 10,965,877.3㎡

나. 금회(2단계 2차) 준공면적 : 579,257.2㎡

다. 용도별 면적

구 분	면적(㎡)			구성비(%)
	계	안동시	예천군	
합계	579,257.2	222,175.8	357,081.4	100.0
주거용지	123,298.1	-	123,298.1	21.3
공동주택	123,298.1	-	123,298.1	21.3
상업시설용지	17,372.2	4,960.0	12,412.2	3.0
특화상업	12,412.2	-	12,412.2	2.1
업무용지	4,960.0	4,960.0	-	0.9
도시기반시설용지	438,586.9	217,215.8	221,371.1	75.7
근린공원	334,885.3	160,282.3	174,603.0	57.8
자동차도로	59,995.1	53,628.5	6,366.6	10.4
보행자전용도로	2,949.7	-	2,949.7	0.5
주차장	2,799.2	-	2,799.2	0.5
초등학교	17,580.4	-	17,580.4	3.0
중학교	17,072.2	-	17,072.2	2.9
종합의료시설	3,305.0	3,305.0	-	0.6

5. 준공일자 : 2026년 8월 6일

6. 주요시설물 관리처분에 관한 사항

구 분		단위	수 량			관리 처분사항
			계	안동시	예천군	
도로	소계	m ²	62,944.8	53,628.5	9,316.3	본 시설물을 관리할 관리청에 무상귀속
	자동차도로 (폭10~36m)	m ²	59,995.1	53,628.5	6,366.6	
	보행자도로 (폭10m)	m ²	2,949.7		2,949.7	
공원	소계	m ²	334,885.3	160,282.3	174,603.0	
	근린공원	m ²	334,885.3	160,282.3	174,603.0	
상수도	관로 (D80~400mm)	m	4,596	4,258	338	본 시설물을 관리할 관리청에 무상귀속
	제수변보호통 (Ø80~300mm)	개소	31	27	4	
	제수변실 (1.8×1.2~3.5×2.0)	개소	6	5	1	
	공기변실 (1.2×1.2)	개소	2	2		
	유량계실 (2.5×2.0×1.8)	개소	2	1	1	
	이온수처리기 (D400)	개소	1	1		
	소화전 (D100mm쌍구)	개소	13	11	2	
	관로표시못 (30m 간격)	EA	157	145	12	

구 분		단위	수 량			관리 처분사항
			계	안동시	예천군	
하수도	우수 (D250~1,500mm)	m	4,625	3,551	1,074	본 시설물을 관리청에 무상귀속
	우수원형맨홀 (D800~1200mm)	개소	36	29	7	
	우수각형 특수맨홀 (특2호~특5호)	개소	27	20	7	
	오수 (D80~300mm)	m	1,737	1,314	423	
	오수맨홀 (D900mm)	개소	55	37	18	
도로교통 안전시설물	안내표지판	EA	82	74	8	
	교통표지판	EA	54	44	10	
가로등	가로등 (H:5M~10M)	본	112	112		
	분전반 (4회로)	면	8	8		
공원등	공원등 (H:5M, LED 50~100W)	EA	19		19	
	태양광 공원등 (H:50M, LED 50W)	EA				
	분전반 (4회로)	EA	3		3	
신호등	차량신호등	개	42	42		
	보행신호등	개	24	24		

7. 토지세목조서

가. 안동시

연번	소 재 지	지번	지목	면 적(m ²)	비 고
합 계				222,175.8	
1	안동시 풍천면 갈전리	1906	대지	3,305.0	
2	안동시 풍천면 갈전리	1907	도로	5,489.5	
3	안동시 풍천면 갈전리	1908	공원	5,814.6	
4	안동시 풍천면 갈전리	1909	대	4,960.0	
5	안동시 풍천면 갈전리	1910	도로	11,569.8	
6	안동시 풍천면 갈전리	1911	도로	6,636.4	
7	안동시 풍천면 도양리	1443	공원	154,467.7	
8	안동시 풍천면 도양리	1444	도로	12,283.2	
9	안동시 풍천면 도양리	1445	도로	15,759.7	
10	안동시 풍천면 도양리	1446	도로	1,889.9	

나. 예천군

연번	소 재 지	지번	지목	면 적(m ²)	비 고
합 계				357,081.4	
1	예천군 호명읍 산합리	2353	대지	69,134.6	
2	예천군 호명읍 산합리	2354	대지	54,163.5	
3	예천군 호명읍 산합리	2355	학교용지	17,072.2	

연번	소 재 지	지번	지목	면 적(m ²)	비 고
4	예천군 호명읍 산합리	2356	학교용지	17,580.4	
5	예천군 호명읍 산합리	2357	도로	2,949.7	
6	예천군 호명읍 산합리	2358	대지	1,241.4	
7	예천군 호명읍 산합리	2359	대지	1,250.0	
8	예천군 호명읍 산합리	2360	대지	1,200.0	
9	예천군 호명읍 산합리	2361	대지	1,748.0	
10	예천군 호명읍 산합리	2362	주차장	2,799.2	
11	예천군 호명읍 산합리	2363	대지	1,254.0	
12	예천군 호명읍 산합리	2364	대지	1,387.0	
13	예천군 호명읍 산합리	2365	대지	1,344.0	
14	예천군 호명읍 산합리	2366	대지	1,203.0	
15	예천군 호명읍 산합리	2367	대지	1,784.8	
16	예천군 호명읍 산합리	2368	도로	3,943.3	
17	예천군 호명읍 산합리	2369	공원	174,603.0	
18	예천군 호명읍 산합리	2370	도로	2,423.3	

8. 관계 도서는 안동시 지방시대정책실(전화:054-840-6707), 예천군 도시과
(전화:054-650-8975), 경상북도개발공사 도청신도시사업단(전화:054-650 -3000)에
비치하고 이해관계인에게 열람합니다. 끝.

경상북도 공고 제2026-1535호

청송 산림레포츠 휴양단지 산림투자선도지구 지정 및 개발계획(안) 주민 의견 청취 공람공고

「경북·경남·울산 초대형산불 피해구제 및 지원 등을 위한 특별법」 제43조 및 「토지이용규제 기본법」 제8조에 따라 청송 산림레포츠 휴양단지 산림투자선도지구 지정 및 개발계획(안)에 대하여 지역주민 및 이해관계인의 의견을 청취하고자 하오니 공람기간 내 의견서를 제출하여 주시기 바랍니다.

2026. 8. 6.

경 상 북 도 지 사

1. 산림투자선도지구 지정 및 개발계획(안) 개요

가. 선도지구사업 명칭·위치·면적

- 1) 명 칭 : 청송 산림레포츠 휴양단지 산림투자선도지구
- 2) 위 치 : 청송군 파천면 신기리 산30번지 일원
- 3) 사업면적 : 1,806,191㎡


나. 선도지구사업 시행자·시행방식·기간

- 1) 시 행 자 : 공동시행(청송군, 솔 그리고)
- 2) 시행방식 : 수용 또는 사용 방식
- 3) 사업기간 : 선도지구 지정일 ~ 공사완료 공고일

다. 선도지구의 지정 목적

- 산불피해지를 활용한 산림관광 재생모델 구축
- 산림휴양거점 조성을 통한 경북 북부권 체류형 관광벨트 구축
- 민간자본 투자 유치를 통한 지역경제 선순환 구조 마련

라. 선도지구사업 위치도

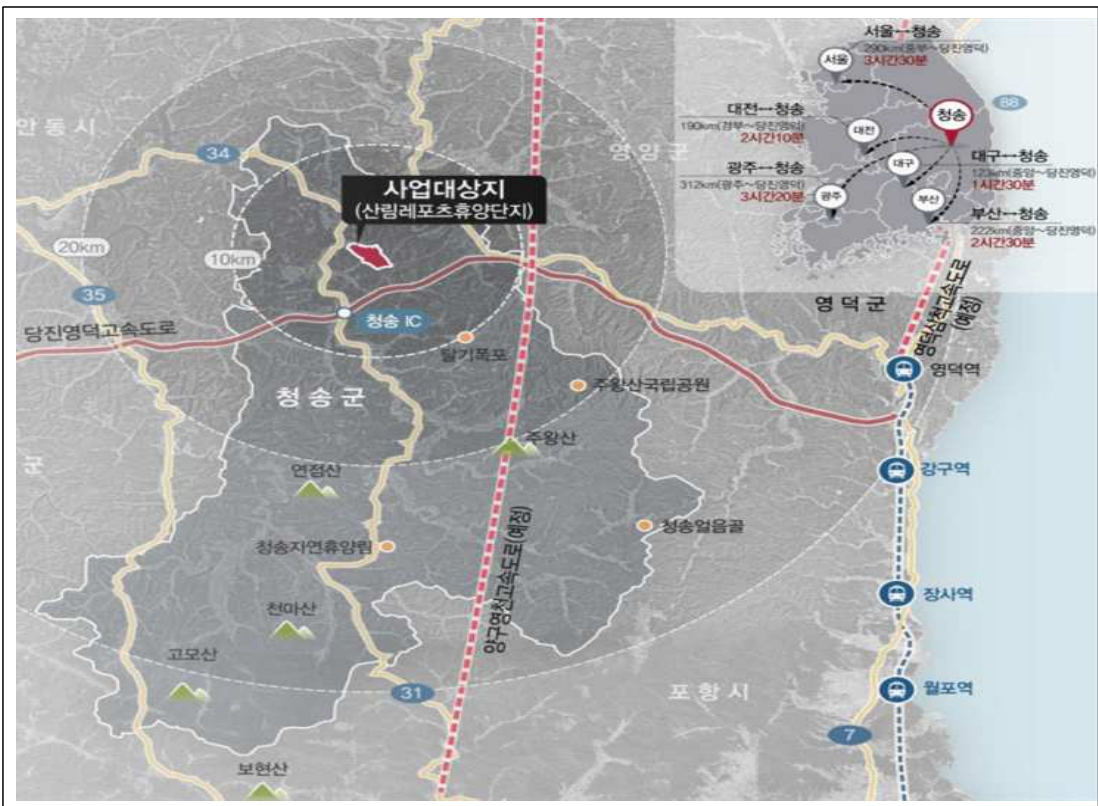


마. 토지이용에 관한 계획 및 용도지역 현황

〈 토지이용계획표 〉

구 분	면 적(m ²)	구성비(%)	시설내역	비 고
합 계	1,806,191	100.0		
체육시설용지	1,389,607	76.8		
골프코스시설	364,697	20.1	티 95개소, 그린 27개소, 벙커 69개소, 페어웨이, 러프 연습그린 2개소	
건축시설	10,781	0.6	클럽하우스 1개동, 티하우스 3개동, 관리동	
기반시설	97,609	5.3	카트도로(L=14,264m, B=2.7m), 주차장 330대, 저류지 8개소, 오수처리장 1개소(지하), 중로2류 2개소	
녹지	916,520	50.8	조성녹지, 원형보전녹지	원형보전녹지 A=431,343m ² (체육시설면적 대비 31.0%)
관광휴양시설용지	416,584	23.2		
유희시설	14,978	0.9	네트어드벤처, 포레스트, 짚와이어	
휴양시설	8,136	0.4	치유의숲, 포켓광장	
기반시설	13,579	0.9	진입광장, 관리용도로 소로1류 1개소, 주차장 1개소	
녹지	379,891	21.0	원형보전녹지	

〈 용도지역 현황 〉

구 분	합계	관리지역			농림지역
		보전관리지역	생산관리지역	계획관리지역	
면 적(㎡)	1,806,191	333,176	14,138	964,434	494,443
구성비(%)	100.0	18.4	0.8	53.4	27.4

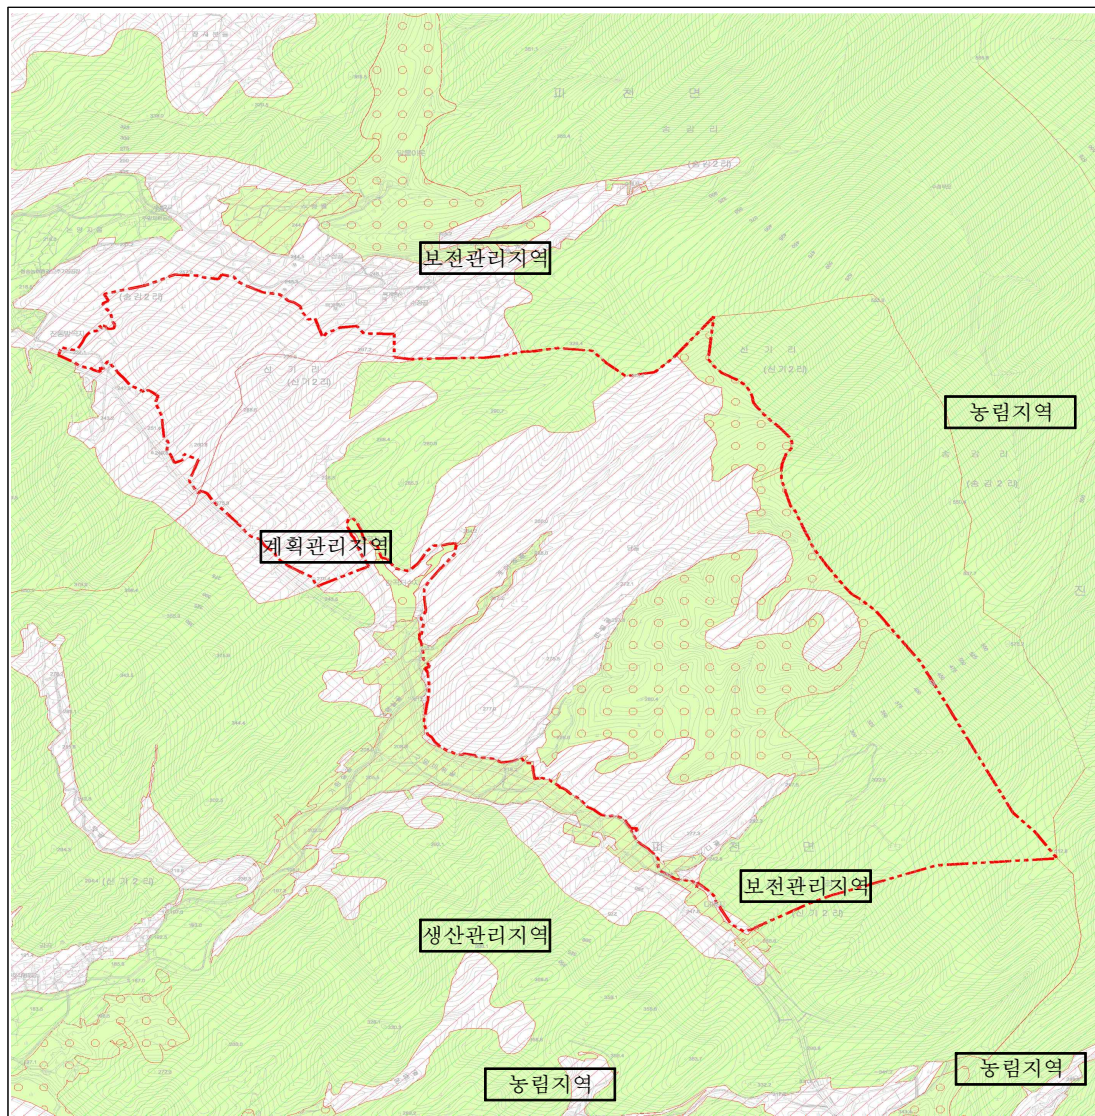

2. 공람기간 및 장소

가. 공람기간 : 2026. 8. 6. ~ 2026. 8. 20.

나. 공람장소

1) 경상북도 산불피해재창조사업단

2) 경상북도 청송군 총무과

다. 관계도서 : 게재생략(공람 장소에 비치)

3. 의견 제출기한 및 방법

가. 제출기한 : 2026. 8. 6. ~ 2026. 8. 20.

나. 제출방법 : 계획(안)에 대하여 의견이 있으신분은 제출기한 내에 우편
또는 이메일로 제출

1) 우편 제출(아래 주소 택1)

① 경상북도 안동시 풍천면 도청대로 455, 홍익관 산불피해재창조사업단

② 경상북도 청송군 청송읍 군청로 51, 총무과 체육레저시설조성TF팀

※ 우편 제출의 경우 26. 8. 20. 18:00까지 도착분에 한함

2) 이메일 제출 : civil1021@korea.kr / ksj5233@korea.kr

4. 기타

가. 당해 수립(안)은 확정되지 않은 사항으로 행정절차(관계기관 협의,
도시계획위원회 등) 이행과정 중 변경될 수 있음을 알려드립니다.

나. 기타 자세한 사항은 경상북도 산불피해재창조사업단(054-880-8341, 8342)
또는 경상북도 청송군 총무과(054-870-6435, 6436)로 문의하여 주시기
바랍니다.

[서식1]

주 민 의 견 서

--	--	--	--	--

의 견 제 출 자	성 명		생년월일	
	주 소			
	소속/직업		연 락 처 (휴대전화)	

경상북도 공고 제2026-1540호

『제34회 경상북도 중소기업대상』 선정계획 공고

건실한 기업경영을 통하여 지역발전에 기여한 공이 많은 우수 중소기업에 대해 『제34회 경상북도 중소기업대상』을 시상코자 다음과 같이 공고합니다.

2026. 8. 6.

경상북도지사 · 매일신문사 사장

1. 부문별 선정 업체수

구 분	종 합 대 상	경영혁신 부문대상	기술개발 부문대상	고용창출 부문대상	여성기업 부문대상	우수상
7개 업체	1	1	1	1	1	2

※ 심의결과 수상대상 기업이 없는 경우 선정하지 않을 수 있음

2. 추천·신청 대상

- 본사가 도내에 소재*한 중소기업기본법상 중소기업(제조업 및 지식기반 서비스업)으로 최근 2년 이상 매출실적이 발생하고, 업종별 매출액** 및 각 부문별 추천요건을 충족하는 기업

* 제조업의 경우 본사와 공장이 모두 경상북도 내에 있어야 함.

** 매출액(25년말) : [제조] 50억원 이상 [지식기반서비스] 20억원 이상

※ 신청가능 업종

- 제조업: 한국표준산업분류코드(대분류, 중분류) 제조업(C10~C34)
- 지식기반서비스업: 한국표준산업분류코드(대분류, 중분류 또는 소분류) 소프트웨어개발 및공학업(J582), 전기통신업(J612), 컴퓨터프로그래밍, 시스템 통합및관리업(J62), 정보서비스업(J63), 연구개발업(M70), 건축기술, 엔지니어링 및기타과학기술서비스업(M72), 전문디자인업(M732)

○ 부문별 추천기준

- (경영혁신) 최근 2년간('24~'25) 영업이익이 발생하였고, '25년 매출액이 전년('24)대비 5%이상 증가한 기업
- (기술개발) 최근 2년간 연구개발 평균 투자비율이 1.0% 이상인 기업
(연구개발 투자비율 = {연구개발비/매출액} × 100)
- (고용창출) 전년대비('24→'25) 상시근로자를 5명 이상 또는 10% 이상 증원한 업체
- (여성기업) 기업대표자가 여성으로서 지역경제발전에 기여한 기업

※ 여성기업 확인서 첨부

○ 제외대상

- 최근 3년('23.~'25.) 이내 중소기업대상 수상 기업
 - ※ 이전 수상 연도로부터 3년이 지나면 중복수상 가능하나 기수상기업의 수상등급이 이전 수상에 비해 동격 이하인 경우 수상 제외
- '25년 말 기준 업종별 매출액 기준 미충족 기업
- 당기 순손실 발생 기업 및 직전년도('25년) 부채비율 500% 이상인 기업

- 최근 3년간 산업재해불량사업장으로 공표된 업체('23.~'25.)
 - 고용노동부 공고 제2026-170호('26. 3. 31.), 제2026-60호('26. 1. 29.), 제2025-329호('25. 9. 24.), 제2024-490호('24. 12. 19.), 제2023-622호('23. 12.29.)
- 최근 3년간 공정거래관련법 위반 업체('23. 1. 1. ~ '26. 8. 31.)
 - 최근 3년 이내 3회 이상 고발 또는 과징금 처분을 받은 업체
 - 최근 1년 이내 3회 이상 시정명령 처분을 받은 업체
- 최근 3년간 환경관련 행정처분을 받은 업체('23. 1. 1. ~ '26. 8. 31.)
- 추천일 현재 세금체납(국세, 지방세) 중인 업체
- 휴·폐업 중인 업체 및 금융기관으로부터 불량거래처로 규제 중인 업체
- '25년 산재율이 규모별 동종업종평균치보다 높은 기업체
- 사회적 물의를 일으킨 업체
- 기타 사항은 정보포상 업무지침 및 도지사표창 업무지침에 따름

3. 추천·신청권자

○ 신청자 : 기업

※ 신청기업은 추천기관을 통해 접수해야 함

○ 추천자 : 시·군, 중소기업 유관 기관/단체*

* 중소기업 유관 기관/단체

- ①대구경북지방중소벤처기업청장, ②중소벤처기업진흥공단 경북지역본부장,
 ③중소기업중앙회 경북지역본부장, ④경상북도경제진흥원 원장,
 ⑤경상북도 신용보증재단 이사장, ⑥지방산업단지관리공단 이사장,
 ⑦도내 지역별 상공회의소 회장, ⑧한국여성경제인협회 경북지회장,
 ⑨(사)경북여성기업인협회의 회장, ⑩한국장애인경제인협회 대구경북지회장,
 ⑪중소기업융합대구경북연합회장, ⑫경북·포항테크노파크 원장

4. 접수기간 및 접수처

○ 신청기간 : 2026. 8. 10.(월) ~ 31.(월)

○ 접수방법 : 추천기관을 통한 공문 접수

※ 신청기업은 추천기관을 통해 접수, 추천기관에서 경상북도(기업지원과)로 추천

○ 접 수 처 : 경북도청 기업지원과

(우36759) 경북 안동시 풍천면 도청대로 455

※ 추천기관 공문은 신청기간 내 경상북도로 접수되어야 하며, 관련서류 원본은 우편(접수 마감일까지 우체국 소인이 찍힌 경우에 한함) 또는 방문제출하고, 해당파일 스캔본을 전자메일(sonyoungsin@korea.kr)로 제출해야함.

※ 스캔파일은 “[기업명] 1. 제34회 경상북도 중소기업대상 추천(신청서).pdf”,

“[기업명] 2. 공적요약 및 기업현황.pdf”와 같이

“[기업명] 번호. 제목.pdf”로 저장해야하며, 붙임 1의 ‘번호’와 ‘제목’이 일치해야 함.

5. 추천·신청서류

○ 제출서류목록 1부 [붙임 1]

○ 중소기업대상 추천(신청)서 1부 [붙임 2]

○ 공적요약 및 기업현황 1부 [붙임 3]

○ 대표자 이력 및 회사연혁 1부 [붙임 4]

○ 개인정보이용동의서 1부 [붙임 5]

○ 중소기업확인서 1부

○ 법인등기부등본 1부(사본 가능)

○ 사업자등록증 1부(사본 가능)

- 기업소개 자료(팸플릿, 브로슈어 등)
- 기업체 전경 및 내부설비 현황 사진(A4 5쪽 이내)
- 기업체 산업재해율확인서(2024.1.1.~2025.12.31.) 1부
 - 산업재해예방 안전보건공단 홈페이지에서 출력
- 최근 2년간('24년, '25년) 결산재무제표 각 1부
 - 대차대조표, 손익계산서, 제조원가명세서 첨부 (공인회계사 확인 또는 홈택스 발행분)
- 공고일 이후 발급된 국세 및 지방세 납세증명서 각 1부
 - 해당 증명서 유효기간이 신청마감일 이후여야 함
- 수출실적 증명서
 - 한국무역협회, 한국무역통계진흥원, 한국무역정보통신 발급분
 - ※ 은행발급분은 인정하지 않음
- 기술개발 증빙 서류
 - 산업재산권(특허/실용신안/의장/상표권), 국내외 품질인증, 기술개발연구 조직, 공동연구 참여 실적 등
- 직원복지 증빙 서류(참고용/현장실사 및 경영주 면담을 통해 평가)
 - ㉠ 기숙사 운영, 자기개발 수강료 지원, 학자금 지원, 유연근무제 운영, 아이돌반사무실 운영, 육아기 근로시간 단축 도입 등
- 고용보험 사업장 자격취득자 명부('24년, '25년) 각 1부
- 지역사회 기여 증빙 서류('23년~공고일)
 - ㉠ 사회복지시설 자매결연, 기부(호우·산불 등 재난시 성금 전달), 봉사활동 등
- 경상북도 인증 현황

예 Pride기업, 실라리안, 향토뿌리기업, 청년일자리창출 우수기업, 지역혁신 선도기업, 스타기업 등

○ 기타 기업평가 시 실적을 증명할 수 있는 자료

※ 추천(신청)서 및 서식은 도청 홈페이지(<http://www.gb.go.kr>)

‘도정소식 ⇒ 고시/공고’에서 다운받아 활용

6. 심사 및 평가

○ 심사기준 : 건실도, 재무현황, 생산성, 기술수준, 지역경제 기여도 등 종합평가

○ 심사방법 및 절차

• 서류심사 : 심사기준 및 평가표에 의거 대상 적합여부 등 평가

※ 40점 이상 기업 중 고득점 순으로 시상규모의 2배수 내외 선정

• 현장실사 : CEO 경영전략 및 경영능력, 직원 복지(출산·육아), 업체 환경 등 확인

• 최종심사 : 중소기업대상 심사위원회에서 심의·선정

7. 수상업체 혜택(수여일로부터 3년간)

○ 중소기업 운전자금 우대 지원(일반 3억 → 우대 5억)

○ SGI서울보증 보증료 할인 및 보증한도 확대

○ 「경상북도 지방세 세무조사 운영규칙」 제11조에 의한 지방세 세무조사 유예

○ 홍보영상 제작(도청 내 기업홍보용 미디어월 상영) 및 매일신문 게재를 통한 수상업체 홍보

○ 경상북도에서 시행하는 각종 지원사업 우대 협조 등

※ 예산 등 제반 상황에 따라 수상업체 혜택은 변경될 수 있음

8. 시상시기 : 2026. 12월 예정(최종 선정 후 수상업체 통보)

9. 문 의 처 : 경북도청 기업지원과(☎ 054-880-2674)

10. 기 타

- 추천기관은 최대 3개 기업을 추천할 수 있음.
- 신청기업은 최대 2개 분야에 응모할 수 있음.
- 사본은 반드시 원본 대조필하여 제출하며, 제출된 서류는 일체 반환하지 않음.
- 심사자료에 허위사항이 있을 경우 심사에서 제외하며, 선정이 취소될 수 있음.
- 기타 본 공고사항에서 별도로 정하지 않은 사항은 상훈법령 및 경상북도 포상 업무지침을 준용함.

붙임 1. 제출서류목록 1부.

2. 중소기업대상 추천(신청) 서식 1부.

3. 공적요약 및 기업현황 서식 1부.

4. 대표자 이력 및 회사연혁 서식 1부.

5. 개인정보이용동의서 서식 1부.

6. 평가항목 1부.

7. 경상북도 중소기업대상 수상기업 현황(2023~2025) 1부.

[붙임 1]

제출서류 목록(기업명 기재)

번호	분야	제목	제출 여부	비고
1	-	제33회 경상북도 중소기업대상 추천(신청)서	☒	붙임 2
2		공적요약 및 기업현황	☐	붙임 3
3		대표자 이력 및 회사연혁	☐	붙임 4
4		개인정보이용 동의서	☐	붙임 5
5	기업 현황	중소기업확인서	☐	
6		법인등기부등본	☐	
7		사업자등록증	☐	
8	결격 사유	기업소개 자료(팸플릿, 브로슈어 등)	☐	
9		기업체 전경 및 내부설비 현황 사진(A4 5쪽 이내)	☐	
10		산업재해율확인서(25.1.1.~25.12.31.)	☐	
11		결산재무제표(24, 25년)	☐	
12	경영 혁신	국세 납세 증명서	☐	
13		지방세 납세 증명서	☐	
14		수출실적증명서(24, 25년)	☐	☐ 24년 ☐ 25년

번호	분야	제목	제출 여부	비고
15	기술 개발	산업재산권(특허/실용신안/의장/상표권)	☐	특허 건 실용신안 건 의장 건 상표 건
16		국내외 품질 인증 현황 서류	☐	해외 건 국내 건
17		기술개발 연구조직 서류(한국산업기술진흥협회인정서)	☐	
18		공동연구 증빙 서류	☐	
19	고용 창출	고용보험 사업장 자격취득자 명부(24, 25년)	☐	
20		지역사회 기여 증빙 서류	☐	건
21	가점	ERP 시스템 구입 내역	☐	
22		스마트 팩토리 추진 내역	☐	
23		여성기업 확인서	☐	
24		장애인기업 확인서	☐	
25		가족친화인증기업 인증서	☐	
26		경상북도인증기업	☐	건
27		중소벤처기업부 인증기업(이노비즈/메인비즈/벤처기업)	☐	건
28	기타	기타 실적 등 관련 자료	☐	

※ 모든 서류는 공고일 기준 유효한 것만 인정하며, 상기 구분 순서에 따라 편철하여 제출해야 함.

[붙임 2]

『제34회 경상북도 중소기업대상』 추천(신청)서

□ 신청·추천부문 : (,) 부문

업 체 명	한 글			대 표 자	성명(한자)	()			
	영 문				생년월일				
					휴 대 폰				
설 립 일 자				사업자등록번호					
소 재 지		본 사				담당부서			
		공 장				담 당 자			
홈페이지					전화/팩스				
회사규모		대지 : m ² , 건축면적 : m ²							
주생산품목					산업분류 ^{주1)}				
					산재보험관리번호				
경영현황 * 제출자료와 일치할 것 (재무제표 등)		구 분	전기(‘24년, A)	당 기(‘25년, B)	증가액(B-A)				
		자산총액	백만원	백만원	백만원				
		부채총액	백만원	백만원	백만원				
		자본총액	백만원	백만원	백만원				
		매 출 액	백만원	백만원	백만원				
		수 출 액	천달러	천달러	천달러				
		근로자수	명	명	명				

위와 같이 제33회 경북중소기업대상(,)부문 후보로 추천(신청)합니다.

2026년 월 일

신청인 : ○○○ 기업 대표 ○○○ (인)

추천인 : ○○시장·군수 또는 유관기장 ○○○ (인)

주1) 통계청 통계분류포털(<http://kostat.go.kr>), 한국표준산업분류를 참조하여 5자리로 작성

[붙임 3]

공적요약 및 기업현황

공 적 요 약	
공적 사항	
특기 사항	○ 자랑거리(추천사유)

기 업 현 황

품질수준 및 기술력	○ 기술개발조직(기업부설연구소 등), 기술인력, 기술개발노력, 기술 및 제품개발 실적(산업재산권 및 규격인증 등) 등 ○ 품질관리부서, 품질매뉴얼, 제안활동 등 품질경영수준
사업현황	○ 시장현황, 시장특성, 주요거래처, 품질수준, 경쟁업체 현황 등 ○ 해외영업망 구축현황
사회봉사 및 복지후생	○ 지역사회 봉사활동, 종업원 복지후생 등
기 타	○ 경영이념, 경영자 및 직원 경영기술 교육현황 등

[붙임 4]

대표자 이력 및 회사연혁

대표자 이력

- 성 명 :
- 생년월일 :
- 본 적 :
- 주 소 :
- 학 력
 - 1999. 2. 00고등학교 졸업
 - 2000. 3. 00대학교 00학과 졸업

사진

대표자 경력

- 1990. 0. 00회사 입사
- 1991. 0.
- 1992. 0.

회사 연혁

- 1990. 0. 00회사 설립
- 1991. 0. 00사로 상호변경
- 1992. 0. 00 면허취득

회사 수상경력

- 1990. 0. 00시장 표창
- 1991. 0.
- 1992. 0.

[붙임 5]

개인정보이용 동의서

☐ 상 호 :☐ 주 소 :☐ 대 표 자 :☐ 생 년 월 일 :

상기 본인은 『제34회 중소기업대상』 추천(신청기업인으로서 포상후보자에 대한 범죄경력 조회 등 추천제한 사유 해당여부 확인, 포상 후보자 공적심사, 포상 결정·취소시 관보 게재, 포상 취소사유 해당 여부 확인 등의 조회에 필요한 본인의 개인정보를 이용하는데 대하여 이의 없음을 동의합니다.

2026. . .

상기자 :

(인)

경상북도지사 귀하

[붙임 6]

평가항목 및 배점기준

● 서류심사 및 현장실사

평 가 항 목	배 점	평가내용 및 배점
합 계	100	※ 가점 별도 부여
생산성향상	30	매출액 증가율(5), 당기순이익률(5), 영업이익률(5), 부채비율(5), 매출액(5), 기업업력(5)
경 영 혁 신	25	수출실적비율(5), 수출실적성장률(5), 경영성과(6), 경영전략/조직관리(9)
기 술 개 발	25	기술개발투자율(8), 산업재산권 보유(8), 품질인증(5), 기술개발연구조직(2), 공동연구(2)
고 용 창 출	20	직원복지(출산·육아)(5), 지역일자리투자(12), 지역사회기여(3)

● 가점사항

평 가 항 목	배 점	평가내용 및 배점
기타(가점)	10	기업정보화구축(1), 장애인기업(1), 여성기업(1), 가족친화인증기업(2), 경상북도 인증기업(3), 중소벤처기업부 인증(메인비즈/이노비즈/벤처)기업(2)

경상북도 중소기업대상 수상기업 현황(2023~2025)

수상연도	구분		업 체 명	대표자	소재지	생산품목
2025	종합대상		주식회사 허니스트	곽기성	경산	화장품
	부 문 대 상	경영혁신	(주)포원시스템	권오대	경산	염료자동조액시스템, 분말염료/조제계량시스템
		기술개발	제이와이오토텍(주)	진준우	경주	콘솔암레스트, 흡차음PAD, 가니쉬 등 자동차 부품
		고용창출	엘씨텍(주)	김영복	구미	전도기, 모터, 구동장치 등
		여성기업	(주)서우	손민희	칠곡	봉제, 침구류, 화섬직물, 의류 등
	우수상		(주)월산	이두형	칠곡	자동차 프레스 금형
			(주)더동쪽바다카는길	홍영의	영덕	붉은대게 백간장, 금참치액 등
2024	종합대상		(주)지아이에스	이광노	구미	디스플레이 검사장비, 물류장비
	부 문 대 상	경영혁신	(주)케디엠	정동훈	칠곡	산업용 로봇
		기술개발	(주)유비	유창욱	포항	키오스크 제작, 소프트웨어 개발
		고용창출	극동에너지(주)	사공명건	칠곡	태양열 온수기, 태양열 난방기
	우수상		(주)오그래 농업회사법인	장종현	성주	곡류가공품, 기타가공품
			(주)코아시스템	박제서	포항	전기제어, 로봇제어 설비제작
			(주)대진기계	배병찬	구미	산업자동화 제어장비 제조
2023	종합대상		(주)부성티에프시	조상형	구미	기능성 섬유, 타이어코드
	부 문 대 상	경영혁신	(주)제이엔에스	김병수	칠곡	어저스트슬리브, 벨로우즈파이프
		기술개발	(주)네오테크	이준명	김천	자동차 튜닝용 현가, 제동장치
		여성기업	정우하이텍(주)	정혜순	영천	자동차카울크로스바, 메인파이프
	우수상		(주)태산	허광옥	영천	양금
			(주)에이치에너지	함일한	포항	모햇, 김태양, 전기구독
			(주)디에스에스	문주연	김천	플라스틱 밴드

경상북도 공고 제2026-1542호

2026년도 추가 사방사업 토지사용통지 공시송달 공고

2026년도 추가 사방사업 대상지 편입지 소유자에게 토지사용 동의요청 및 사업시행을 통지하였으나 수취인 주소불분명 등으로 송달이 불가능하여 「행정절차법」 제14조 제4항의 규정에 의거 다음과 같이 공시송달 공고합니다.

2026년 8월 6일

경 상 북 도 지 사

1. 제 목 : 2026년도 추가 사방사업 토지사용통지 공시송달 공고
2. 공고기간 : 공고일로부터 15일간
3. 공시송달 내역 : 붙임내역서 참조
4. 기타 자세한 사항은 경상북도산림환경연구원 북부지원 (☎054-850-3373)으로 문의하시기 바랍니다.

2026년도사방사업토지사용통지공시송달명세서

시군	편입 지역	지 번	지 목	지적면적 (m2)	편입면적 (m2)	사업기간	소유자		비 고
							성명	주소	
안동	안동 길안 백자	646	임	165	98	2026.08~12월	임○금○조○	경상북도 안동군 임동면 중평동 343-5 (1933년소유권이전)	계류보전 사업
안동	안동 길안 백자	647	답	212	18	2026.08~12월	임○금○조○	경상북도 안동군 임동면 중평동 343-5 (1933년소유권이전)	계류보전 사업



시 군

고 시

구미시 고시 제2026-179호

구미 도시관리계획(구평2지구 지구단위계획) 결정(변경) 및 지형도면 고시

구미시 구평동 1084 일원의 도시관리계획(구평2지구 지구단위계획) 결정(변경)에 대하여 「국토의 계획 및 이용에 관한 법률」 제30조, 같은 법 시행령 제25조 및 「토지이용규제 기본법」 제8조 규정에 따라 도시관리계획 결정(변경)과 지형도면 등을 다음과 같이 고시합니다.

2026. 08. 06.

구 미 시 장

1. 도시관리계획 결정(변경) 및 지형도면 등 작성 취지

- 「국토의 계획 및 이용에 관한 법률」 제2조 제4호의 규정에 의한 지구단위 계획을 수립하는 것으로 계획적 개발과 체계적 관리를 도모하기 위함.
- 또한, 「토지이용규제 기본법」 제8조 제2항의 규정에 의한 지형도면 등을 작성·고시함으로써 토지이용규제를 투명화하고자 함.

2. 지구단위계획구역에 대한 도시관리계획 결정조서 (변경없음)

구분	도면표시 번호	구역명	위 치	면 적 (㎡)			최초 결정일	비고
				기 정	변 경	변경후		
기정	16	구평2 지구	구평동 941번지 일원	196,049.2	-	196,049.2	경고-32 (‘06.01.19)	

3. 지구단위계획에 대한 도시관리계획 결정(변경) 조서

가. 토지이용 및 시설에 관한 지구단위계획 결정(변경) 조서

1) 용도지역·용도지구의 세분 및 세분된 용도지역·용도지구간의 변경에 관한
도시관리계획 결정(변경) 조서

가) 용도지역 세분 및 세분된 용도지역 간의 변경에 관한 도시관리계획 결정
(변경) 조서

구 분	면적(㎡)			구성비(%)		비고
	기정	변경	변경후	기정	변경	
계	196,049.2	-	196,049.2	100.0	100.0	
제1종일반주거지역	56,416.5	증) 96.3	56,512.8	28.7	28.8	공원변경에 따른 선형일치
제2종일반주거지역	94,209.4	감) 96.3	94,113.1	48.1	48.0	공원변경에 따른 선형일치
준주거지역	21,944.3	-	21,944.3	11.2	11.2	
자연녹지지역	23,479.0	-	23,479.0	12.0	12.0	

나) 토지이용에 관한 도시관리계획 결정(변경) 조서

구 분		면적(m ²)			구성비(%)	비고
		기정	변경	변경후		
합 계		196,049.2	-	196,049.2	100.0	
주택 건설 용지	소 계	95,064.4	-	95,064.4	48.5	
	단독주택	28,019.4	-	28,019.4	14.3	
	공동주택	57,598.7	-	57,598.7	29.4	
	근린생활시설	9,446.3	-	9,446.3	4.8	
공공 시설 용지	소 계	100,984.8	-	100,984.8	51.5	
	도로	54,568.0	증) 278.1	54,846.1	28.0	
	보행자도로	316.0		316.0	0.1	
	주차장	1,325.1		1,325.1	0.7	1개소
	공원	4,869.3		4,869.3	2.5	어린이공원 3개소
	완충녹지	6,187.7		6,187.7	3.2	3개소
	경관녹지	1,906.8		1,906.8	1.0	5개소
	학교	12,666.7	감) 12,666.7	-	-	금회폐지
	사회복지시설	-	증) 12,170.8	12,170.8	6.2	금회신설
	공공용지	1,435.0		1,435.0	0.7	1개소
	종교시설	2,168.5		2,168.5	1.1	1개소
	체육시설	12,038.3		12,038.3	6.1	1개소
	하천	3,343.3	증) 217.8	3,561.1	1.8	2개소
	하수도	160.1		160.1	0.1	1개소

2) 기반시설의 배치와 규모에 관한 도시관리계획 결정(변경) 조서

가) 교통시설

(1) 도로(변경)

(가) 도로 총괄표

유별	합계(㎡)			1 류			2 류			3 류		
	노선수	연장 (m)	면적 (㎡)	노선수	연장 (m)	면적 (㎡)	노선수	연장 (m)	면적 (㎡)	노선수	연장 (m)	면적 (㎡)
합계	30	3,703	55,162.1	8	1,791	37,200.5	16	1,610	14,939.2	6	302	3,022.4
대로	1	581	21,988.0	1	581	21,988.0	-	-	-	-	-	-
중로	5	756	12,195.8	2	280	5,709.6	2	253	3,779.8	1	223	2,706.4
소로	24	2,366	20,978.3	5	930	9,502.9	14	1,357	11,159.4	5	79	316.0

(나) 도로 결정(변경) 조서

구분	규 모				기능	연장 (m)	기 점	종 점	사용 형태	주 요 경과지	최 초 결정일	비고
	등급	류별	번호	폭원 (m)								
합계			30개노선			14,149 (3,703)						
소계			1개노선			11,100 (581)						
기정	대로	1류	4	35 ~ 41	주간선 도 로	11,100 (581)	5호광장	신동도시 계획구역계	일반 도로		건고제211 호 (1970.5.12)	
소계			2개노선			280						
기정	중로	1	61	20	보조간 선도로	104	구평동 1098	구평동 939	일반 도로		경고제32호 (2006.1.19)	
기정	중로	1	62	20	보조간 선도로	176	구평동 1098	구평동 1109	일반 도로		경고제32호 (2006.1.19)	

구분	규 모				기능	연장 (m)	기 점	종 점	사용 형태	주 요 경과지	최 초 결정일	비고
	등급	류별	번호	폭원 (m)								
소계			2개노선			253						
기정	중로	2	117	15	보조간 선도로	100	구평동 478-31	구평동 1092	일반 도로		경고제32호 (2006.1.19)	
기정	중로	2	118	15	집산 도로	153	구평동 1108	구평동 282-3	일반 도로		경고제32호 (2006.1.19)	
소계			1개노선			223						
기정	중로	3	16	12	집산 도로	223	구평동 1093	구평동 1092	일반 도로		경고제32호 (2006.1.19)	
소계			5개노선			930						
기정	소로	1	구1	10	국지 도로	301	구평동 1093	구평동 1093	일반 도로		경고제32호 (2006.1.19)	
기정	소로	1	구2	10	국지 도로	39	구평동 1108	구평동 1103	일반 도로		경고제32호 (2006.1.19)	
기정	소로	1	구3	10	국지 도로	212	구평동 1108	구평동 814-3	일반 도로		경고제32호 (2006.1.19)	
기정	소로	1	구4	10	국지 도로	195	구평동 1105	구평동 1100	일반 도로		경고제32호 (2006.1.19)	
기정	소로	1	구5	8~10	국지 도로	183	구평동 1109	구평동 832-3	일반 도로		경고제32호 (2006.1.19)	
변경	소로	1	구5	10	국지 도로	183	구평동 1109	구평동 832-3	일반 도로			선형 변경
소계			14개노선			1,357						
기정	소로	2	구1	8	국지 도로	84	구평동 1093	구평동 1095	일반 도로		경고제32호 (2006.1.19)	
기정	소로	2	구2	8	국지 도로	51	구평동 1094	구평동 1094	일반 도로		경고제32호 (2006.1.19)	
기정	소로	2	구3	8	국지 도로	291	구평동 1105	구평동 1103	일반 도로		경고제32호 (2006.1.19)	
기정	소로	2	구4	8	국지 도로	38	구평동 1101	구평동 881-12	일반 도로		경고제32호 (2006.1.19)	
기정	소로	2	구5	8	국지 도로	111	구평동 1102	구평동 1102	일반 도로		경고제32호 (2006.1.19)	

구분	규 모				기능	연장 (m)	기 점	종 점	사용 형태	주 요 경과지	최 초 결정일	비고
	등급	류별	번호	폭원 (m)								
기정	소로	2	구6	8	국지 도로	95	구평동 1103	구평동 1102	일반 도로		경고제32호 (2006.1.19)	
기정	소로	2	구7	8	국지 도로	95	구평동 1103	구평동 1102	일반 도로		경고제32호 (2006.1.19)	
기정	소로	2	구8	8	국지 도로	85	구평동 1103	구평동 1101	일반 도로		경고제32호 (2006.1.19)	
기정	소로	2	구9	8	국지 도로	132	구평동 1105	구평동 824-3	일반 도로		경고제32호 (2006.1.19)	
기정	소로	2	구10	8	국지 도로	60	구평동 1106	구평동 1107	일반 도로		경고제32호 (2006.1.19)	
기정	소로	2	구11	8	국지 도로	78	구평동 1106	구평동 1107	일반 도로		경고제32호 (2006.1.19)	
기정	소로	2	구12	8	국지 도로	102	구평동 1105	구평동 1106	일반 도로		경고제32호 (2006.1.19)	
기정	소로	2	구13	8	국지 도로	120	구평동 1109	구평동 1106	일반 도로		경고제32호 (2006.1.19)	
기정	소로	2	구15	8	국지 도로	15	구평동 1092	구평동 1111	일반 도로		경고제32호 (2006.1.19)	
소계		5개노선				79						
기정	소로	3	구1	4	보행자 전용 도로	20	구평동 1098	구평동 1094	특수 도로		경고제32호 (2006.1.19)	
기정	소로	3	구2	4	보행자 전용 도로	7	구평동 1098	구평동 1103	특수 도로		경고제32호 (2006.1.19)	
기정	소로	3	구3	4	보행자 전용 도로	9	구평동 1098	구평동 1101	특수 도로		경고제32호 (2006.1.19)	
기정	소로	3	구4	4	보행자 전용 도로	30	구평동 1105	구평동 1103	특수 도로		경고제32호 (2006.1.19)	
기정	소로	3	구5	4	보행자 전용 도로	13	구평동 1086	구평동 1086	특수 도로		구고제70호 (2016.3.17)	

※ () 안은 지구단위계획구역 내 연장임.

■도로 변경사유서

변경전 도로명	변경후 도로명	변 경 내 용	변 경 사 유
소로 1-구5	소로 1-구5	•선형 변경 - B=8m~10m→10m L=183m	• 금회 건립하는 노인복지관의 원활한 진출입을 위해 주출입도로 일부구간 폭원확장 및 선형 변경

(2) 주차장(변경없음)

(가) 주차장 결정조서

구분	도면표시 번호	시설명	위치	면 적 (㎡)			최초 결정일	비고
				기 정	변 경	변경후		
기정	41	노외 주차장	구평동 1008번지	1,325.1	-	1,325.1	경고제32호 (2006.1.19)	

나) 공간시설

(1) 공원(변경)

(가) 공원 결정(변경) 조서

구분	도면 표시 번호	공원명	시설의 종 류	위치	면 적 (㎡)			최초 결정일	비고
					기 정	변 경	변경후		
합 계		3개소			4,869.3	-	4,869.3	-	
기정	145	구평1 어린이공원	어린이 공 원	구평동 939번지	1,869.4	-	1,869.4	경고제32호 (2006.1.19)	
기정	146	구평2 어린이공원	어린이 공 원	구평동 1007번지	1,499.1	-	1,499.1	경고제32호 (2006.1.19)	
변경	147	구평3 어린이공원	어린이 공 원	구평동 1085번지	1,500.8	-	1,500.8	경고제32호 (2006.1.19)	선형 변경

■ 공원 변경사유서

도면표시 번호	공원명	변 경 내 용	변 경 사 유
147	구평3 어린이공원	•선형 변경 A=1,500.8㎡	• 노인복지관 주출입로 소로1-구5호선 변경에 따른 구평3 어린이공원 선형 변경

(2) 녹지(변경없음)

(가) 완충녹지 결정조서

구분	도면 표시 번호	시설명	시설의 종 류	위치	면 적 (㎡)			최초 결정일	비고
					기 정	변 경	변경후		
합 계		3개소		-	6,187.7	-	6,187.7	-	
기정	89	대로1-4호선변 완충녹지	완 충 녹 지	구평동 942번지	1,706.1	-	1,706.1	경고제32호 (2006.1.19)	
기정	90	대로1-4호선변 완충녹지	완 충 녹 지	구평동 973번지	1,375.6	-	1,375.6	경고제32호 (2006.1.19)	
기정	91	대로1-4호선변 완충녹지	완 충 녹 지	구평동 1086번지	3,106.0	-	3,106.0	경고제32호 (2006.1.19)	

(나) 경관녹지 결정조서

구분	도면 표시 번호	시설명	시설의 종 류	위치	면 적 (㎡)			최초 결정일	비고
					기 정	변 경	변경후		
합 계		5개소			1,906.8	-	1,906.8		
기정	28	이계천변 경관녹지	경 관 녹 지	구평동 937번지	169.2	-	169.2	경고제32호 (2006.1.19)	
기정	29	이계천변 경관녹지	경 관 녹 지	구평동 938번지	959.2	-	959.2	경고제32호 (2006.1.19)	
기정	30	백곡천변 경관녹지	경 관 녹 지	구평동 940번지	400.1	-	400.1	경고제32호 (2006.1.19)	
기정	31	백곡천변 경관녹지	경 관 녹 지	구평동 974번지	310.2	-	310.2	경고제32호 (2006.1.19)	
기정	9	백곡천변 경관녹지	경 관 녹 지	구평동 978번지	68.1	-	68.1	경고제32호 (2006.1.19)	

다) 공공·문화체육시설

(1) 학교(폐지)

(가) 학교 결정(변경) 조서

구분	도면 표시 번호	시설명	시설의 종 류	위치	면 적 (㎡)			최초 결정일	비고
					기 정	변 경	변경후		
폐지	45	초등· 중학교	초등· 중학교	구평동 1084번지	12,666.7	감) 12,666.7	-	경고제32호 (2006.1.19)	

■ 학교 변경(폐지)사유서

도면표시 번호	시설명	변 경 내 용	변 경 사 유
45	초등·중학교	•학교 폐지 A=12,666.7㎡	• 주민숙원사업인 강동지역 노인종합복지관 건립을 위하여 장기미집행 시설인 학교 폐지

라) 방재시설

(1) 하천(변경)

(가) 하천 결정(변경) 조서

구분	도면 표시 번호	시설명	시설의 종 류	위치			연장 (km)	폭원 (m)	면적 (㎡)	최초 결정일	비고
				기점	종점	주요 경과지					
기정	합계	2개소					0.85		3,343.3		
변경		2개소					0.85		3,561.1		
기정	15	이계천	지방 2급 하천	구평동 1112번지 일원	구평동 898-14번지 일원	구 평 2지구	0.568	5~6	3,054.1	경고제32호 (2006.1.19)	
기정	16	백곡천	소하천	구평동 1112번지 일원	구평동 814-3번지 일원	구 평 2지구	0.282	1~2	289.2	경고제32호 (2006.1.19)	
변경	16	백곡천	소하천	구평동 1112번지 일원	구평동 814-3번지 일원	구 평 2지구	0.282	1~6	507.0		일부구 간폭원 확장

■ 하천 변경사유서

도면표시 번호	하천명	변 경 내 용	변 경 사 유
16	백곡천	일부구간(구역 내) 폭원확장 B=1m~2m → 1m~6m A=289.2㎡→507.0㎡ 증)217.8㎡	학교시설 폐지 및 소하천구역 선형 일치를 위해 하천시설 일부구간(구역 내) 폭원확장

마) 환경기초시설

(1) 하수도(변경없음)

(가) 하수도 결정조서

구분	도면 표시 번호	시설명	위치			연장 (km)	면적 (㎡)	최초 결정일	비고
			기점	종점	주요 경과지				
기정	10	구평2지구 하수도	구평동 1117번지	구평동 1117번지	종교시설	0.2	160.1	경고제32호 (2006.1.19)	

나. 가구·획지 및 건축물 등에 관한 지구단위계획 결정(변경) 조서

1) 가구 및 획지의 규모와 구성에 관한 도시관리계획 결정(변경) 조서

가) 주택건설용지

(1) 단독주택(변경없음)

가구번호	획지번호	면 적 (㎡)	가 구		비 고
			위 치	면적(㎡)	
총 계		28,019.4		28,019.4	• 계획획지 이하 분할금지 • 접한 획지와
소 계		2,193.3		2,193.3	

가구번호	획지번호	면 적 (㎡)	가 구		비 고
			위 치	면적(㎡)	
단1	1	293.1	구평동 943번지	293.1	합병 가능
	2	293.1	구평동 944번지	293.1	
	3	293.1	구평동 945번지	293.1	
	4	260.8	구평동 946번지	260.8	
	5	260.8	구평동 947번지	260.8	
	6	260.8	구평동 948번지	260.8	
	7	260.8	구평동 949번지	260.8	
	8	270.8	구평동 950번지	270.8	
소계		2,325.8		2,325.8	
단2	1	232.7	구평동 951번지	232.7	
	2	232.6	구평동 952번지	232.6	
	3	232.6	구평동 953번지	232.6	
	4	232.6	구평동 954번지	232.6	
	5	232.6	구평동 955번지	232.6	
	6	232.6	구평동 956번지	232.6	
	7	232.6	구평동 957번지	232.6	
	8	232.5	구평동 958번지	232.5	
	9	232.5	구평동 959번지	232.5	
	10	232.5	구평동 960번지	232.5	

가구번호	획지번호	면 적 (㎡)	가 구		비 고	
			위 치	면적(㎡)		
소계		1,110.0		1,110.0		
단3	1	277.5	구평동 961번지	277.5		
	2	277.3	구평동 962번지	277.3		
	3	277.6	구평동 963번지	277.6		
	4	277.6	구평동 964번지	277.6		
소계		1,825.0		1,825.0		
단4	1	608.4	구평동 975번지	608.4		
	2	608.3	구평동 976번지	608.3		
	3	608.3	구평동 977번지	608.3		
소계		450.0		450.0		• 계획획지 이하 분할금지 • 접한 획지와 합병 가능
단5	1	450.0	구평동 979	450.0		
소계		2,859.9		2,859.9		
단6	1	238.2	구평동 981	238.2		
	2	238.3	구평동 982	238.3		
	3	238.3	구평동 983	238.3		
	4	238.3	구평동 984	238.3		
	5	238.3	구평동 985	238.3		
	6	238.3	구평동 986	238.3		
	7	238.3	구평동 987	238.3		

가구번호	획지번호	면 적 (㎡)	가 구		비 고
			위 치	면적(㎡)	
	8	238.3	구평동 988	238.3	
	9	238.4	구평동 989	238.4	
	10	238.4	구평동 990	238.4	
	11	238.4	구평동 991	238.4	
	12	238.4	구평동 992	238.4	
소계		3,300.0		3,300.0	
단7	1	235.7	구평동 993	235.7	
	2	235.6	구평동 994	235.6	
	3	235.7	구평동 995	235.7	
	4	235.7	구평동 996	235.7	
	5	235.7	구평동 997	235.7	
	6	235.7	구평동 998	235.7	
	7	235.9	구평동 999	235.9	
	8	235.7	구평동 1000	235.7	
	9	235.7	구평동 1001	235.7	
	10	235.7	구평동 1002	235.7	
	11	235.7	구평동 1003	235.7	
	12	235.6	구평동 1004	235.6	
	13	235.7	구평동 1005	235.7	
	14	235.9	구평동 1006	235.9	

가구번호	획지번호	면 적 (㎡)	가 구		비 고
			위 치	면적(㎡)	
소계		2,828.5		2,828.5	
단8	1	235.8	구평동 1009	235.8	
	2	235.7	구평동 1010	235.7	
	3	235.7	구평동 1011	235.7	
	4	235.7	구평동 1012	235.7	
	5	235.7	구평동 1013	235.7	
	6	235.7	구평동 1014	235.7	
	7	235.7	구평동 1015	235.7	
	8	235.7	구평동 1016	235.7	
	9	235.7	구평동 1017	235.7	
	10	235.7	구평동 1018	235.7	
	11	235.7	구평동 1019	235.7	
	12	235.7	구평동 1020	235.7	
소계		2,568.6		2,568.6	• 계획획지 이하 분할금지 • 접한 획지와 합병 가능
단9	1	256.8	구평동 1021	256.8	
	2	256.8	구평동 1022	256.8	
	3	256.9	구평동 1023	256.9	
	4	256.8	구평동 1024	256.8	
	5	256.8	구평동 1025	256.8	

가구번호	획지번호	면 적 (㎡)	가 구		비 고
			위 치	면적(㎡)	
	6	256.8	구평동 1026	256.8	
	7	256.9	구평동 1027	256.9	
	8	256.9	구평동 1028	256.9	
	9	256.9	구평동 1029	256.9	
	10	257.0	구평동 1030	257.0	
소계		1,370.5		1,370.5	
단10	1	228.6	구평동 1047	228.6	
	2	228.4	구평동 1048	228.4	
	3	228.4	구평동 1049	228.4	
	4	228.3	구평동 1050	228.3	
	5	228.3	구평동 1051	228.3	
	6	228.5	구평동 1052	228.5	
소계		2,026.5		2,026.5	
단11	1	246.6	구평동 1053	246.6	
	2	238.3	구평동 1054	238.3	
	3	238.3	구평동 1055	238.3	
	4	238.8	구평동 1056	238.8	
	5	215.3	구평동 1057	215.3	
	6	212.4	구평동 1058	212.4	

가구번호	획지번호	면 적 (㎡)	가 구		비 고
			위 치	면적(㎡)	
	7	212.4	구평동 1059	212.4	
	8	212.4	구평동 1060	212.4	
	9	212.0	구평동 1061	212.0	
소계		2,297.0		2,297.0	
단12	1	229.7	구평동 1062	229.7	
	2	229.8	구평동 1063	229.8	
	3	229.8	구평동 1064	229.8	
	4	229.7	구평동 1065	229.7	
	5	229.7	구평동 1066	229.7	
	6	229.6	구평동 1067	229.6	
	7	229.7	구평동 1068	229.7	
	8	229.7	구평동 1069	229.7	
	9	229.7	구평동 1070	229.7	
	10	229.6	구평동 1071	229.6	
소계		2,864.3		2,864.3	• 계획획지 이하 분할금지 • 접한 획지와 합병 가능
단13	1	238.7	구평동 1072	238.7	
	2	238.7	구평동 1073	238.7	
	3	238.7	구평동 1074	238.7	

가구번호	획지번호	면 적 (㎡)	가 구		비 고
			위 치	면적(㎡)	
	4	238.8	구평동 1075	238.8	
	5	238.7	구평동 1076	238.7	
	6	238.7	구평동 1077	238.7	
	7	238.7	구평동 1078	238.7	
	8	238.7	구평동 1079	238.7	
	9	238.7	구평동 1080	238.7	
	10	238.7	구평동 1081	238.7	
	11	238.6	구평동 1082	238.6	
	12	238.6	구평동 1083	238.6	

(2) 공동주택(변경없음)

도면번호	가구번호	면 적 (㎡)	가 구		비 고
			위 치	면적(㎡)	
총 계		57,598.7	-	57,598.7	• 계획획지 이하 분할금지 • 접한 획지와 합병 가능
A	A	14,400.9	구평동 1088	14,400.9	
B	B	25,111.7	구평동 1087	25,111.7	
C	C	18,086.1	구평동 941	18,086.1	

(3) 근린생활시설(변경없음)

가구번호		획지번호	면 적 (㎡)	가 구		비 고
				위 치	면적(㎡)	
총계			9,446.3		9,446.3	• 합병 및 분할 가능
소계			2,445.0		2,445.0	
근1	1		407.80	구평동 965	407.80	
	2		407.40	구평동 966	407.40	
	3		407.40	구평동 967	407.40	
	4		407.50	구평동 968	407.50	
	5		407.40	구평동 969	407.40	
	6		407.50	구평동 970	407.50	

가구번호	획지번호	면 적 (㎡)	가 구		비 고
			위 치	면적(㎡)	
소 계		3,354.8		3,354.8	• 합병 및 분할 가능
근2	1	424.10	구평동 1031	424.10	
	2	421.80	구평동 1032	421.80	
	3	421.90	구평동 1033	421.90	
	4	421.90	구평동 1034	421.90	
	5	399.30	구평동 1035	399.30	
	6	421.90	구평동 1036	421.90	
	7	422.00	구평동 1037	422.00	
	8	421.90	구평동 1038	421.90	
소계		2,667.4		2,667.4	
근3	1	444.20	구평동 1039	444.20	
	2	444.20	구평동 1040	444.20	
	3	448.40	구평동 1041	448.40	
	4	444.20	구평동 1042	444.20	
	5	444.20	구평동 1043	444.20	
	6	442.20	구평동 1044	442.20	
소 계		979.1		979.1	
근4	1	489.50	구평동 1045	489.50	
	2	489.60	구평동 1046	489.60	

나) 공공시설용지

(1) 사회복지시설 (신설)

구분	도면번호	가구번호	면적	획지		비 고
				위 치	면적(m ²)	
신설	사1	사1	12,170.8	구평동 1084	12,170.8	• 계획획지 이하 분할 금지

(2) 종교시설(변경없음)

도면번호	가구번호	면적	획지		비 고
			위 치	면적(m ²)	
종1	종1	2,168.5	구평동 1089	2,168.5	• 계획획지 이하 분할 금지

(3) 주차장(변경없음)

도면번호	가구번호	면적	획지		비 고
			위 치	면적(m ²)	
41	주1	1,325.1	구평동 1008	1,325.1	• 계획획지 이하 분할 금지

(4) 체육시설(변경없음)

도면번호	가구번호	면적	획지		비 고
			위 치	면적(m ²)	
체1	체1	12,038.3	구평동 971	12,038.3	• 계획획지 이하 분할 금지

(5) 공공용지(변경없음)

도면번호	가구번호	면적	획지		비 고
			위 치	면적(m ²)	
관1	관1	1,435.0	구평동 980	1,435.0	• 계획획지 이하 분할 금지

2) 건축물에 대한 용도·건폐율·용적률·높이·배치·형태·색채·건축선에 관한 도시
관리계획 결정(변경) 조서

가) 주택건설용지

(1) 단독주택(변경없음)

도면 번호	위 치	구 분	계 획 내 용
단1 ~ 단13	단1 ~ 단13	지정용도	• 단독주택 중 단독주택(가정보육시설 포함), 다가구주택 • 점포주택 -단독주택 및 제1종제2종 근린생활시설(단란주점 · 안마시술소 제외) -단, 점포주택의 근린생활시설 설치규모는 전체 건축물 연면적의 40%를 초과할 수 없음(2층이하 건축물의 경우 건축물 연면적의 50%미만) -1층 전층 필로티구조 주차장일 경우 2층을 1층으로 본다
		불허용도	• 지정용도 외 불허
		건폐율	60% 이하
		용적률	200% 이하
		높이	4층 이하
		색채	• 주변경관과 조화를 이루는 배색으로서 자연환경친화적 색채를 권장

(2) 공동주택(변경없음)

도면 번호	위 치	구 분	계 획 내 용
A B C	A B C	지정용도	• 공동주택 및 부대복리시설
		불허용도	• 지정용도 외 불허
		건폐율	30%이하
		용적률	250%이하
		높이	A, B : 15층이하 C : 평균18층이하
		색채	• 주변경관과 조화를 이루는 배색으로서 자연환경친화적 색채를 권장

(3) 근린생활시설(변경없음)

도면 번호	위 치	구 분	계 획 내 용
근1 ~ 근4	근1 ~ 근4	권장용도	- 제1종근린생활시설 - 제2종근린생활시설
		불허용도	국토의 계획 및 이용에 관한 법률 시행령 및 구미시도시계획조례에서 정하는 준주거지역 허용용도 중 안마시술소
		건폐율	70%이하
		용적률	500%이하
		높이	7층이하
		색채	주변경관과 조화를 이루는 배색으로서 자연환경친화적 색채를 권장

나) 공공시설용지

(1) 주차장(변경없음)

도면 번호	위 치	구 분	계 획 내 용
주1	주1	지정용도	주차장 및 그 부속용도(주차장법 및 구미시주차장설치 및 관리조례에 따름)
		불허용도	지정용도 외 불허
		건폐율	60%이하
		용적률	200%이하
		높 이	4층이하
		색 채	주변경관과 조화를 이루는 배색으로서 자연환경친화적 색채를 권장

(2) 사회복지시설(신설)

도면 번호	위 치	구 분	계 획 내 용
사1	사1	지정용도	- 제2종일반주거지역에 건축할 수 있는 건축물 - 건축법 시행령 [별표1] 11호 노유자시설 및 부대시설
		불허용도	지정용도 외 불허
		건폐율	50%이하
		용적률	250%이하
		높 이	5층이하
		색 채	주변경관과 조화를 이루는 배색으로서 자연환경친화적 색채를 권장

(3) 공공용지(변경없음)

도면 번호	위 치	구 분	계 획 내 용
관1	관1	지정용도	마을회관, 경로당 및 부대시설
		불허용도	지정용도 외 불허
		건폐율	50%이하
		용적률	200%이하
		높 이	4층이하
		색 채	주변경관과 조화를 이루는 배색으로서 자연환경친화적 색채를 권장

(4) 종교시설(변경없음)

도면 번호	위 치	구 분	계 획 내 용
종1	종1	지정용도	• 종교시설 및 부대시설
		불허용도	• 지정용도 외 불허
		건폐율	50%이하
		용적률	200%이하
		높 이	4층이하
		색 채	• 주변경관과 조화를 이루는 배색으로서 자연환경친화적 색채를 권장

(5) 체육시설(변경없음)

도면 번호	위 치	구 분	계 획 내 용
체1	체1	지정용도	• 제1종근린생활시설, 문화 및 집회시설, 운동시설 및 그 부속용도
		불허용도	• 지정용도 외 불허
		건폐율	50%이하
		용적률	250%이하
		높 이	5층이하
		색 채	• 주변경관과 조화를 이루는 배색으로서 자연환경친화적 색채를 권장

다. 기타사항에 관한 도시관리계획 결정 조서 (변경없음)

1) 재질에 관한 사항

도면번호	위치	계 획 내 용
-	전지역	• 구미시 옥외광고물 등 관리조례

2) 교통처리에 관한 계획

가) 차량출입불허구간

도면번호	도면표시	계 획 내 용	비고
-	노선변 전지역	- 공동주택용지 진입도로 교차부 : 20~30m - 근린생활시설용지(근1, 근2) - 지방도906호선변 전구간 및 교차부 10m	세부사항 도면참조

3) 대문·담 또는 울타리의 형태 색체에 관한 계획

도면번호	위치	계 획 내 용
-	전지역	

4) 공개공지 등 대지내 공지에 관한 계획

구분	위치	계 획 내 용	비고
건축 한계선	체육시설용지 대로1-4호선변(편측)	건축한계선 7~10m	전면공지를 녹지공간으로 조성
건축 한계선	근린생활시설(근2, 근3) 대로1-4호선변(편측) 및 중로 1-62호선변(편측)	건축한계선 2m	전면공지를 녹지공간으로 조성
건축 한계선	사회복지시설용지 소로2-구13호선변(편측)	건축한계선 2m	전면공지를 녹지공간으로 조성

4. 도시관리계획 결정(변경) 도면 및 지형도면 : 도면게재 생략

5. 관계도서는 구미시청 공공시설과(054-480-3902)에 비치하여 일반에게
보입니다. 끝.



시 군

공 고

안동시 공고 제2026-1829호

2026년 안동시 도시교통정비 중기계획(안) 공람 공고

도시교통정비촉진법 제5조, 제8조 및 같은 법 시행령 7조에 따라 「2026년 안동시 도시교통정비 중기계획(안)」에 대한 주민 및 관계 전문가의 의견을 듣고자 아래와 같이 공고합니다.

2026년 8월 6일

안 동 시 장

1. 공람개요

가. 계 획 명 : 2026년 안동시 도시교통정비 중기계획

나. 계획범위 : 안동시 관내 및 주변 교통권역

- 직접영향권 : 안동시 행정구역 전역(1,522.1km², 1읍 13면 10동)
- 간접영향권 : 안동시 인접 교통권역(영주, 예천, 의성, 청송, 영양, 봉화)

다. 계획기간 : 2026 ~ 2030년

라. 시 행 자 : 안동시장

2. 공람기간 및 장소

가. 공람기간 : 2026.08.06. ~ 2026.08.25.(공고일로부터 20일간)

나. 공람장소 : 안동시청 교통행정과

- 주 소 : 안동시 퇴계로 115(안동시청)

- 전 화 : 054-840-5425

3. 의견제출

가. 제출기간 : 공람기간 내

나. 제출방법 : 붙임 의견제출서 작성(서면, 우편, FAX, E-mail 등)

- 주 소 : 경상북도 안동시 퇴계로 115, 안동시청(교통행정과)

- 전 화 : 054-840-5425

- F A X : 054-840-6259

- E-mail : iam09@korea.kr

안동시 공고 제2026-1856호

보상계획 열람공고

안동시 옥야동 일원에서 시행하는 『안동 옥야동 늘솔길 조성사업』에 편입되는 지장물 등에 대하여 『공익사업을 위한 토지 등의 취득 및 보상에 관한 법률』 제15조(보상계획의 열람 등)의 규정에 의거 다음과 같이 보상계획을 공고하오니 물건조서를 열람하신 후 이의가 있으신 소유자 및 이해관계인께서는 열람기간 내에 서면으로 이견을 제출하여 주시기 바랍니다.

2026년 8월 6일

안 동 시



1. 사업시행자 : 안동시장

2. 사 업 명 : 안동 옥야동 늘솔길 조성사업

3. 사업개요

가. 위 치 : 안동시 옥야동 388번지 일원

나. 사업내용 : 산책로 조성 A=26,363㎡, L=790.3m

4. 보상대상 물건내역 : 안동시 안흥동 356-4, 당북동 426번지 토지상의
지장물 일체

5. 열람 및 이의신청기간 : 2026. 8. 5.~8. 20. (15일간)

6. 열람장소

안동시 도시디자인과 공간조성팀 (☎ 054-840-5111)

7. 이의신청

상기 기간 내에 열람 및 이의신청을 할 수 있으며, 공고 또는 통지된
보상내용에 이의가 있으신 분은 열람기간 내 서면으로 이의신청하여
주시기 바랍니다.

8. 보상시기

가. 개인별 보상대상 토지 및 물건의 내역, 보상액, 보상절차, 협의기간 등의

구체적인 사항은 보상시기에 손실보상협의 요청서를 개별통지 합니다.

나. 보상시기: 보상계획 열람 후 개별통지

9. 보상방법 및 절차

가. 보상방법·절차 : 현금보상이며, 보상계약 체결 후 계좌입금

나. 보상가격의 결정 : 「공익사업을 위한 토지 등의 취득 및 보상에 관한 법률」

제68조의 규정에 의거 감정평가업자 3인(동법 제68조

제2항에 의거 시·도지사 및 토지소유자의 추천이 없을

경우 2인)의 평가액의 산술평균한 금액으로 보상

가격을 결정합니다.

10. 기타사항

가. 소유자와 관계인에 대하여는 개별통지한 주소나 거소 불명으로 통지를 받지 못한 분에 대하여는 『공익사업을 위한 토지 등의 취득 및 보상에 관한 법률 시행령』 제8조에 의거 본 공고로 갈음합니다.

나. 열람결과 대상물건 또는 소유권 등 권리관계가 열람한 조서의 내용과 다른 경우 열람기간 내에 이의를 제기하여 주시기 바랍니다.

다. 물건조서 내용에 포함되어 있더라도 추후 관계법령 등에 위반한 사항이 확인 될 경우 보상대상에서 제외됩니다.

라. 보상계획 및 보상물건은 추후 사업 내용의 변경이나 기타사유 등으로 변경(제외) 될 수 있으며, 기타 자세한 사항은 안동시 도시디자인과 공간조성팀(☎ 054-840-5111)로 문의하여 주시기 바랍니다.

□ 수용 또는 사용할 지장물조서

일련 번호	소 재 지		물건의 종류	규조 및 규격	수량	단위	소 유 자		비고
	동	지 번					주 소	성명	
1	안흥동	356-4	주택	목조시멘트기와	32.22	m ²	대구광역시 동구 효동로 16길 58-6번지	김○완	
			창고 및 화장실	블럭조스레트지붕	4.76	m ²			
			창고 및 화장실	기존벽체이용 목조스레트지붕	7.41	m ²			
			가추	기존벽체이용 목조스레트및 선라이트지붕	18	m ²			
			대문	목재판넬	1	식			
			담장	블록	14	m ²			
			바닥포장	시멘트콘크리트	6	m ²			
2	안흥동	356-4	주택	목조강판지붕	51.9	m ²	경상북도 안동시 퇴계로 53	권○옥	
			창고	판넬벽체	3.74	m ²			
			가추1	파이프판넬	31.39	m ²			
			창고 및 화장실	블럭강판지붕	14.95	m ²			
			가추2	판넬	5.2	m ²			
			대문	철재판넬	1	식			
			출입문	알미늄	1	식			
			바닥포장	보도블럭 및 콘크리트	40	m ²			
			수도대		1	식			
			화단		1	식			
			장독대		1	식			

일련 번호	소 재 지		물건의 종류	구조 및 규격	수량	단위	소 유 자		비고
	동	지 번					주 소	성명	
3	안흥동	356-4	주택	블럭조판넬지붕	30.67	m ²	경기도 군포시 고산로 677번길 34, 개나리아파트 1331동 2301호	권○갑	
			화장실	블럭조스레트지붕	1.14	m ²			
			창고	목조스레트위강판	12	m ²			
			가추	블럭조스레트지붕	33.8	m ²			
			대문	철재	1	식			
			바닥포장	시멘트콘크리트 및보도블럭	10	m ²			
4	당북동	426	사무실	컨테이너	37	m ²	경상북도 안동시 정백이골길 111, 206동 1307호	민○선	
			가추	파이프판넬	22.5	m ²			
			창고	컨테이너 파이프강판지붕 포함	26.25	m ²			
			대문	스테인리스 7M	1	식			
			바닥포장	시멘트콘크리트	15	m ²			
			담장	파이프강판 H2L60	120	m ²			

<붙임 : 의견서 >

『안동 옥야동 늘솔길 조성사업』 보상계획 열람공고에 따른 이의신청서

1.제 목		
2. 소유자 및 이해관계인	성 명(명칭)	
	주민등록번호	
	주 소	
	연 락 처	
3.의 견		
4.기 타		
『공익사업을 위한 토지등의 취득 및 보상에 관한 법률』 제15조 규정에 의하여 위와 같이 이의를 신청 합니다. 2026. . . 의견 제출인 성 명 : (서명 또는 인) 안 동 시 장 귀하		
비 고	기재란이 부족한 경우에는 별지를 사용하실 수 있습니다.	

구미시 공고 제2026-2240호

성수천 자연재해위험개선지구 정비사업 실시계획(변경) 수립 공고

자연대책법 제14조의2 및 같은 법 시행령 제12조의2 규정에 의거 「성수천 자연재해 위험개선지구 정비사업」의 실시계획(변경)을 아래와 같이 공고합니다.

2026년 8월 6일

구 미 시 장

1. 사업의 종류 및 명칭

- 종 류 : 자연재해위험개선지구 정비사업
- 명 칭 : 성수천 자연재해위험개선지구 정비사업
- 위 치 : 구미시 산동읍 성수리 ~ 인덕리 일원

2. 사업시행자의 성명 및 주소

- 성 명 : 구미시장
- 주 소 : 구미시 송정대로 55

3. 사업시행 면적 및 규모(변경)

- 사업면적 : 당초 $A=0.53\text{km}^2$, 변경 $A=0.60\text{km}^2$
- 사업규모 : 축제 및 보축 $L=1.92\text{km}$, 교량재가설 6개소 등

4. 사업의 착수 및 준공예정일(변경)

- 당초 : 2023. 9. 11.~ 2027. 12. 31.
- 변경 : 2023. 9. 11.~ 2028. 12. 31.

5. 사용 또는 수용 하고자 하는 토지세목 조서(변경) : 불임참조**6. 실시설계도서**

- 열람기간 : 공고일로부터 15일간
- 열람장소 : 경북 구미시 송정대로 55, 구미시청(별관2, 하천과)

7. 기타 공사와 관련된 자세한 내용은 구미시청 하천과(054-480-5372)로 문의하시기 바랍니다.

토 지 조 서

☐ 사 업 명 : 성수천 자연재해위험개선지구 정비사업

☐ 사업시행자 : 구미시장

일련 번호	구분	메인	소제지 (구미시 산동읍)	지번		지목	면적(㎡)		지분	소유자		소유자의 관리사항	소유자의 권리 사항		권리의 종류	비고
				당초	편입		공부	편입		성명	주소		성명	주소		
합 계				당초	176필지			394,280.0	53,841.9							
				변경	183필지			401,137.2	60,258.4							
1	기정	메인	인덕리	64-5	64-5 (미분할)	도		129.0	18.0	1/1	국(건설부)					
2	기정	메인	인덕리	64-4	64-4 (미분할)	도		53.0	25.0	1/1	국(건설 교통부)					
3	기정	메인	인덕리	1014-67	1014-67 (미분할)	구		3,002.0	599.0	1/1	국(농림축 산식품부)					
4	기정	메인	인덕리	64-3	64-3	도		347.0	94.9	1/1	미등기1	김*형	임천동		토지대장 상소유자	
5	기정	메인	인덕리	67-2	67-2 (미분할)	도		36.0	7.0	1/1	국(건설 교통부)					
6	기정	메인	인덕리	66-2	66-2	전		119.0	119.0	1/1	박*춘					
7	기정	메인	인덕리	66-1	66-7	도		13.0	11.0	1/1	국(건설 교통부)					

일련 번호	구분	메인	소재지 (구미시 산동읍)	지번		지목	면적(㎡)		지분	소유자		소유자의 관리사항	소유자의 권리 사항		관리의 종류	비고
				당초	편입		공부	편입		성명	주소		성명	주소		
8	당초	메인	인덕리	66-5	66-9	도	37.0	32.0	1/1	국(건설부)						
	변경	메인	인덕리	66-5	66-9	도	37.0	36.0	1/1	국(건설부)						
9	기정	메인	인덕리	66-4	66-8	답	473.0	33.0	1/1	한*덕	경상북도 구미시 산동읍 인덕*길 ***-					
10	기정	메인	인덕리	66-3	66-3	제	446.0	446.0	1/1	한*덕	경상북도 구미시 산동읍 인덕*길 ***-					
11	기정	메인	인덕리	67-4	67-7	답	3,001.0	22.0	1/1	박*욱	경상북도 구미시 산동면 임봉길 ***-	농*은행 주식회사	서울특별시 중구 통일로 *** (충정로*가) (구미시지부)		근저당권 자	
12	기정	메인	인덕리	67-4	67-8	답	3,001.0	2.0	1/1	박*욱	경상북도 구미시 산동면 임봉길 ***-	농*은행 주식회사	서울특별시 중구 통일로 *** (충정로*가) (구미시지부)		근저당권 자	
13	기정	메인	인덕리	67-4	67-9	답	3,001.0	55.0	1/1	박*욱	경상북도 구미시 산동면 임봉길 ***-	농*은행 주식회사	서울특별시 중구 통일로 *** (충정로*가) (구미시지부)		근저당권 자	
14	기정	메인	인덕리	67-3	67-3	제	165.0	165.0	1/1	이*성						
15	기정	메인	인덕리	1014-16	1014-16 (미분할)	구	9,285.0	1,140.0	1/1	국(농림축 산식품부)						

일련 번호	구분	메인	소재지 (구미시 산동읍)	지번		지목	면적(㎡)		지분	소유자		소유자의 관리사항	소유자의 권리 사항		관리의 종류	비고
				당초	편입		공부	편입		성명	주소		성명	주소		
16	기정	메인	인터리	90-8	90-8 (미분할)	답	60.0	13.0	1/1	공(구미시)						
17	기정	메인	인터리	90-7	90-7 (미분할)	도	36.0	8.0	1/1	국(건설부)						
18	기정	메인	인터리	90-5	90-5 (미분할)	도	10.0	8.0	1/1	국(건설 교통부)						
19	기정	메인	인터리	90-4	90-4 (미분할)	도	23.0	19.0	1/1	국(건설부)						
20	기정	메인	인터리	91-6	91-6 (미분할)	도	27.0	1.0	1/1	국(국토 해양부)						
21	기정	메인	인터리	91-4	91-4	도	13.0	13.0	1/1	미등기2			박*분	***	토지대장 상소유자	
			인터리	91-4	91-4	도	13.0	13.0					김*화	대구 동인동**가 ***	토지대장 상소유자	
			인터리	91-4	91-4	도	13.0	13.0					김*희	***	토지대장 상소유자	
			인터리	91-4	91-4	도	13.0	13.0					김*묵	***	토지대장 상소유자	
22	기정	메인	인터리	92-3	92-3 (미분할)	도	658.0	7.0	1/1	국(건설 교통부)						
23	기정	메인	인터리	91-3	91-3 (미분할)	도	156.0	87.0	1/1	국(건설 교통부)						

일련 번호	구분	메인	소재지 (구미시 산동읍)	지번		지목	면적(㎡)		지분	소유자		소유자의 관리사항	소유자의 권리 사항		권리의 종류	비고
				당초	편입		공부	편입		성명	주소		성명	주소		
24	기정	메인	인덕리	90-3	90-3	도	413.0	413.0	1/1	미등기3		박*식			토지대장 상소유자	
25	기정	메인	인덕리	90-2	90-2 (미분할)	도	96.0	11.0	1/1	국(건설 교통부)						
26	기정	메인	인덕리	95	95-1	답	2,869.0	4.0	1/1	이*호	경상북도 구미시 산동면 인덕*길 *	산*농업 협*조합	구미시 산동면 적림리 ****-		근저당권 자	
27	당초	메인	인덕리	96	96-3	답	2,349.0	107.0	1/1	김*숙	광주광역시 광산구 서도산길**번길 ***-, **층(도산동)	동*미농업 협동조합	구미시 산동읍 해마루공원로 ***		가압류	
										김*숙	광주광역시 광산구 서도산길**번길 ***-, **층(도산동)	광산 세무서장			압류	
										김*숙	광주광역시 광산구 서도산길**번길 ***-, **층(도산동)	구미시			압류	
										김*숙	광주광역시 광산구 서도산길**번길 ***-, **층(도산동)	구미 세무서장			압류	
										김*숙	광주광역시 광산구 서도산길**번길 ***-, **층(도산동)	농*협동 조합자산 관리회사	서울특별시 영등포구 국제금융로*길 *, *층 *층 (여의도동, 농협재단) (영남권여관리센터)		근저당권	

일련 번호	구분	메인	소재지 (구미시 산동읍)	지번		지목	면적(㎡)		지분	소유자		소유자의 관리사항	소유자의 권리 사항		관리의 종류	비고
				당초	편입		공부	편입		성명	주소		성명	주소		
	변경	메인	인터리	96	96-3	답	2,349.0	329.0	1/1	김*숙	광주광역시 광산구 서도산길**번길 ***, *층(도산동)	동*미농업 협동조합	구미시 산동읍 해마루공원로 ***	가압류		
										김*숙	광주광역시 광산구 서도산길**번길 ***, *층(도산동)	광산 세무서장		압류		
										김*숙	광주광역시 광산구 서도산길**번길 ***, *층(도산동)	구미시		압류		
										김*숙	광주광역시 광산구 서도산길**번길 ***, *층(도산동)	구미 세무서장		압류		
										김*숙	광주광역시 광산구 서도산길**번길 ***, *층(도산동)	농*협동 조합자산 관리회사	서울특별시 영등포구 국제금융로*길 *, *층 *층 (여의도동, 농협재단) (영남권여관리센터)	근저당권		
28	기정	메인	인터리	96-1	96-1 (미분할)	도	128.0	21.0	1/1	공(구미시)						
29	기정	메인	인터리	97	97 (미분할)	답	1,276.0	539.0	1/1	국(건설 교통부)						
30	기정	메인	인터리	85-4	85-4 (미분할)	도	680.0	174.0	1/1	국(농림축 산식품부)						
31	기정	메인	인터리	97-1	97-1 (미분할)	도	313.0	70.0	1/1	국(건설 교통부)						

일련 번호	구분	메인	소재지 (구미시 산동읍)	지번		지목	면적(㎡)		지분	소유자		소유자의 관리사항	소유자의 권리 사항		관리의 종류	비고
				당초	편입		공부	편입		성명	주소		성명	주소		
32	기정	메인	인터리	85-10	85-10	도	88.0	88.0	1/1	국(농림축 산식품부)						
33	기정	메인	인터리	85-7	85-7 (미분할)	도	6.0	5.0	1/1	국(농림축 산식품부)						
34	기정	메인	인터리	85-5	85-5 (미분할)	구	2,027.0	4.0	1/1	국(농림축 산식품부)						
35	기정	메인	인터리	1014-18	1014-18 (미분할)	구	1,250.0	175.0	1/1	국(농림축 산식품부)						
36	기정	메인	인터리	1014-17	1014-17 (미분할)	구	2,345.0	95.0	1/1	국(농림축 산식품부)						
37	기정	메인	인터리	84-1	84-1 (미분할)	임	174.0	2.0	1/1	국(건설교 통부)						
38	당초	메인	인터리	520	520 (미분할)	창	4,916.0	43.0	1/1	공(구미시)						
	변경	메인	인터리	520	520 (미분할)	창	4,916.0	121.0	1/1	공(구미시)						
39	당초	메인	인터리	1041	1041 (미분할)	천	11,896.0	698.0	1/1	국(건설부)						
	변경	메인	인터리	1041	1041 (미분할)	천	11,896.0	114.0	1/1	국(건설부)						
40	당초	메인	인터리	522-1	522-1	답	165.0	165.0	1/1	공(구미시)						
	변경	메인	인터리	522-1	522-1	답	165.0	-	1/1	공(구미시)						

일련 번호	구분	메인	소재지 (구미시 산동읍)	지번		지목	면적(㎡)		지분	소유자		소유자의 관리사항	소유자의 권리 사항		관리의 종류	비고
				당초	편입		공부	편입		성명	주소		성명	주소		
41	당초	메인	인터리	578-13	578-17	구	161.0	121.0	1/1	국(농림축 산식품부)						
	변경	메인	인터리	578-13	578-17	구	161.0	40.0	1/1	국(농림축 산식품부)						
42	당초	메인	인터리	578-12	578-12 (미분할)	구	435.0	57.0	1/1	국(농림축 산식품부)						
	변경	메인	인터리	578-12	578-12 (미분할)	구	435.0	43.0	1/1	국(농림축 산식품부)						
43	기정	메인	인터리	519-5	519-5	도	185.0	185.0	1/1	국(농림축 산식품부)						
44	당초	메인	인터리	519-4	519-4 (미분할)	도	536.0	125.0	1/1	국(농림축 산식품부)						
	변경	메인	인터리	519-4	519-4 (미분할)	도	536.0	142.0	1/1	국(농림축 산식품부)						
45	당초	메인	인터리	574	574(미분 할)	답	4,765.0	368.0	1/1	이*순	경상북도 구미시 산동면 인터리 ***					
	변경	메인	인터리	574	574-3	답	4,765.0	204.0	1/1	이*순	경상북도 구미시 산동면 인터리 ***					
46	당초	메인	인터리	1041-8	1041-8 (미분할)	천	8,136.0	5,130.0	1/1	국(건설부)						
	변경	메인	인터리	1041-8	1041-8 (미분할)	천	8,136.0	3,686.0	1/1	국(건설부)						
47	당초	메인	인터리	519-1	519-6	도	94.0	48.0	1/1	국(농림축 산식품부)						
	변경	메인	인터리	519-1	519-6	도	94.0	43.0	1/1	국(농림축 산식품부)						

일련 번호	구분	메인	소재지 (구미시 산동읍)	지번		지목	면적(m ²)		지분	소유자			소유자의 관리사항	소유자의 권리 사항		관리의 종류	비고
				당초	편입		공부	편입		성명	주소	주소		성명	주소		
48	당초	메인	인덕리	578-9	578-16	구	94.0	53.0	1/1	국(농림축 산식품부)							
	변경	메인	인덕리	578-9	578-16	구	94.0	50.0	1/1	국(농림축 산식품부)							
49	당초	메인	인덕리	577	577-4	답	1,530.0	800.0	1/2	박*홍	서울특별시 마포구 월드킴로**길 **, 나동 *층***호 (망원동)						
			인덕리	577	577-4	답	1,530.0	800.0	1/2	박*현	대구광역시 달서구 용산로 ***, ***동***호(용산 동,우방죽전타운)						
		메인	인덕리	577	577-4	답	1,530.0	766.0	1/2	박*홍	서울특별시 마포구 월드킴로**길 **, 나동 *층***호 (망원동)						
50	변경		인덕리	577	577-4	답	1,530.0	766.0	1/2	박*현	대구광역시 달서구 용산로 ***, ***동***호 (용산동,우방죽전타운)						
	당초	메인	인덕리	578-5	578-15	도	98.0	69.0	1/1	국(농림축 산식품부)							
51	변경	메인	인덕리	578-5	578-15	도	98.0	62.0	1/1	국(농림축 산식품부)							
	당초	메인	인덕리	578	578-14	답	1,374.0	1,167.0	1/1	유*환	전산군 산동면 인덕동 ***						
	변경	메인	인덕리	578	578-18	답	1,374.0	1,140.0	1/1	유*환	전산군 산동면 인덕동 ***						

일련 번호	구분	메인	소재지 (구미시 산동읍)	지번		지목	면적(m ²)		지분	소유자		소유자의 관리사항	소유자의 권리 사항		관리의 종류	비고
				당초	편입		공부	편입		성명	주소		성명	주소		
52	당초	메인	인덕리	578-3	578-3 (미분할)	도	3,982.0	93.0	1/1	국(건설교 통부)						
	변경	메인	인덕리	578-3	578-3 (미분할)	도	3,982.0	96.0	1/1	국(건설교 통부)						
53	당초	메인	인덕리	578-4	578-4 (미분할)	도	306.0	2.0	1/1	국(농림축 산식품부)						
	변경	메인	인덕리	578-4	578-4 (미분할)	도	306.0	5.0	1/1	국(농림축 산식품부)						
54	당초	메인	인덕리	1041-16	1041-16 (미분할)	천	3,395.0	105.0	1/1	국(건설부)						
	변경	메인	인덕리	1041-16	1041-16 (미분할)	천	3,395.0	-	1/1	국(건설부)						
55	기정	메인	인덕리	630	630-18	답	530.0	96.0	1/1	이*오	구미시 고아읍 봉한리 ***** 금류아파트 *****호					
56	기정	메인	인덕리	630-1	630-1 (미분할)	도	69.0	21.0	1/1	국(농림축 산식품부)						
57	당초	메인	인덕리	630-15	630-20	구	93.0	36.0	1/1	국(농림축 산식품부)						
	변경	메인	인덕리	630-15	630-20	구	93.0	26.0	1/1	국(농림축 산식품부)						
58	기정	메인	인덕리	569-1	569-1	답	424.0	424.0	1/1	공(구미시)						

일련 번호	구분	메인	소재지 (구미시 산동읍)	지번		지목	면적(㎡)		지분	소유자		소유자의 관리사항	소유자의 권리 사항		권리의 종류	비고
				당초	편입		공부	편입		성명	주소		성명	주소		
59	당초	메인	인터리	569	569 (미분할)	답	2,457.0	1,240.0	1/1	권*정	경상북도 구미시 산동면 신당리 ***	주*회사 대구은행	주*회사 대구은행	대구광역시 수성구 수성동*가 *** (성북교지점)	근저당권 자	
	변경	메인	인터리	569	569-4	답	2,457.0	935.0	1/1	권*정	경상북도 구미시 산동면 신당리 ***	주*회사 대구은행	주*회사 대구은행	대구광역시 수성구 수성동*가 *** (성북교지점)	근저당권 자	
60	당초	메인	인터리	568	568 (미분할)	답	3,971.0	178.0	1/1	권*정	경상북도 구미시 산동면 신당리 ***	주*회사 대구은행	주*회사 대구은행	대구광역시 수성구 수성동*가 *** (성북교지점)	근저당권 자	
	변경	메인	인터리	568	568-3	답	3,971.0	169.0	1/1	권*정	경상북도 구미시 산동면 신당리 ***	주*회사 대구은행	주*회사 대구은행	대구광역시 수성구 수성동*가 *** (성북교지점)	근저당권 자	
61	당초	메인	인터리	570-2	570-2 (미분할)	구	6,204.0	477.0	1/1	국(농림축 산식품부)	경상북도 구미시 산동면 신당리 ***					
	변경	메인	인터리	570-2	570-2 (미분할)	구	6,204.0	390.0	1/1	국(농림축 산식품부)	경상북도 구미시 산동면 신당리 ***					
62	당초	메인	인터리	567	567 (미분할)	답	3,055.0	25.0	1/1	김*자	경상북도 구미시 산동면 인터*길 **					
	변경	메인	인터리	567	567-2	답	3,055.0	5.0	1/1	김*자	경상북도 구미시 산동면 인터*길 **					
63	당초	메인	인터리	570-3	570-3 (미분할)	도	895.0	315.0	1/1	국(농림축 산식품부)	경상북도 구미시 산동면 인터*길 **					
	변경	메인	인터리	570-3	570-3 (미분할)	도	895.0	295.0	1/1	국(농림축 산식품부)	경상북도 구미시 산동면 인터*길 **					

일련 번호	구분	메인	소재지 (구미시 산동읍)	지번		지목	면적(㎡)		지분	소유자		소유자의 관리사항	소유자의 권리 사항		관리의 종류	비고
				당초	편입		공부	편입		성명	주소		성명	주소		
64	당초	메인	인터리	563 (미분할)	563	답	1,976.0	774.0	1/1	유*화	인천광역시 남동구 문화서로*번길 **, *층(구월동)					
	변경	메인	인터리	563	563-3	답	1,976.0	617.0	1/1	유*화	인천광역시 남동구 문화서로*번길 **, *층(구월동)					
65	기정	메인	인터리	563-1	563-1	답	308.0	308.0	1/1	공(구미시)						
66	당초	메인	인터리	1041-4	1041-24	천	25,384.0	72.0	1/1	국(건설부)						
	변경	메인	인터리	1041-4	1041-24	천	25,384.0	8,883.0	1/1	국(건설부)						
67	당초	메인	인터리	630-2	630-19	구	519.0	447.0	1/1	국(농림축 산식품부)						
	변경	메인	인터리	630-2	630-19	구	519.0	434.0	1/1	국(농림축 산식품부)						
68	기정	메인	인터리	633	633-2	답	2,150.0	307.0	1/1	박*덕	구미시 송정동 ***-우방아파트 ***동***호					
69	기정	메인	인터리	640	640-2	답	472.0	164.0	1/1	김*섭	경상북도 구미시 산동면 강동로 ***-***	산*농업 협*조합	구미시 산동면 신당*로 *		근저당권 자	
70	기정	메인	인터리	630-5	630-5	구	31.0	31.0	1/1	국(농림축 산식품부)						
71	기정	메인	인터리	640-1 (미분할)	640-1	도	2,121.0	6.0	1/1	국(건설교 통부)						

일련 번호	구분	메인	소재지 (구미시 산동읍)	지번		지목	면적(㎡)		지분	소유자		소유자의 관리사항	소유자의 권리 사항		관리의 종류	비고
				당초	편입		공부	편입		성명	주소		성명	주소		
72	기정	메인	인터리	1041-15	1041-15 (미분할)	천	673.0	9.0	1/1	국(건설부)						
73	기정	메인	인터리	630-12	630-12 (미분할)	구	614.0	63.0	1/1	국(농림축 산식품부)						
74	기정	메인	인터리	644	644 (미분할)	도	1,917.0	13.0	1/1	국(건설 교통부)						
75	기정	메인	인터리	1041-14	1041-14 (미분할)	천	363.0	345.0	1/1	국(건설부)						
76	기정	메인	인터리	644-1	644-1 (미분할)	답	77.0	57.0	1/1	국(건설 교통부)						
77	기정	메인	인터리	858-21	858-21 (미분할)	구	489.0	33.0	1/1	국(농림축 산식품부)						
78	기정	메인	인터리	851-3	851-3	답	32.0	32.0	1/1	국(건설 교통부)						
79	당초	메인	인터리	851-1	851-6	도	378.0	67.0	1/1	국(건설 교통부)						
	변경	메인	인터리	851-1	851-6	도	378.0	53.0	1/1	국(건설 교통부)						
80	기정	메인	인터리	851-2	851-2	답	581.0	581.0	1/1	김*배	경상북도 구미시 산동면 인터리 ****-					
81	기정	메인	인터리	851-4	851-4 (미분할)	답	217.0	217.0	1/1	공(구미시)						
82	기정	메인	인터리	851	851-5	답	1,820.0	436.0	1/1	김*배	경상북도 구미시 산동면 인터리 ****-					

일련 번호	구분	메인	소재지 (구미시 산동읍)	지번		지목	면적(㎡)		지분	소유자		소유자의 관리사항	소유자의 권리 사항		관리의 종류	비고
				당초	편입		공부	편입		성명	주소		성명	주소		
83	기정	메인	인터리	858-2 (미분할)	858-2 (미분할)	도	147.0	55.0	1/1	국(농림축 산식품부)						
84	기정	메인	인터리	858-12 (미분할)	858-12 (미분할)	구	140.0	36.0	1/1	국(농림축 산식품부)						
85	기정	메인	인터리	843	843-4	답	2,208.0	8.0	1/1	주*회사테 라리츠	경상북도 구미시 산동읍 동백로 ***					
86	기정	메인	인터리	843	843-5	답	2,208.0	303.0	1/1	주*회사테 라리츠	경상북도 구미시 산동읍 동백로 ***					
87	기정	메인	인터리	858-3 (미분할)	858-3 (미분할)	도	375.0	296.0	1/1	국(농림축 산식품부)						
88	당초	메인	인터리	824-8	824-17	도	340.0	108.0	1/1	국(농림축 산식품부)						
	변경	메인	인터리	824-8	824-17	도	340.0	101.0	1/1	국(농림축 산식품부)						
89	당초	메인	인터리	824-5	824-15	도	321.0	267.0	1/1	국(농림축 산식품부)						
	변경	메인	인터리	824-5	824-15	도	321.0	252.0	1/1	국(농림축 산식품부)						
90	기정	메인	인터리	824-6 (미분할)	824-6 (미분할)	잡	423.0	52.0	1/1	장*창	경상북도 구미시 산동읍 강동로 ***-**-*	구*칠국 축산농업 협동조합	경북 구미시 봉곡로 ** (신가동)(금오지점)			근저당권 자

일련 번호	구분	메인	소재지 (구미시 산동읍)	지번		지목	면적(㎡)		지분	소유자		소유자의 관리사항	소유자의 권리 사항		권리의 종류	비고
				당초	편입		공부	편입		성명	주소		성명	주소		
91	기정	메인	인덕리	824	824-14	목	2,136.0	125.0	1/2	장*경	경상북도 구미시 봉곡남로**길 **, ***동 ***호 (봉곡동,현대아파트)	구*칠곡 축산농업 협동조합	구미시 봉곡로 ** (신기동)(해평지점)		근저당권 자	
			인덕리	824	824-14	목	2,136.0	125.0	1/2	장*혁	경기도 남양주시 외부읍 티스로 ***, ***동 *****호 (한강우성아파트)	구*칠곡 축산농업 협동조합	구미시 봉곡로 ** (신기동)(해평지점)		근저당권 자	
92	기정	메인	인덕리	858-20	858-20 (미분할)	도	663.0	210.0	1/1	국(농림축 산식품부)						
93	기정	메인	인덕리	819-1	819-1	답	43.0	43.0	1/1	공(구미시)						
94	당초	메인	인덕리	819	819-2	답	3,841.0	426.0	1/1	김*태	경상북도 구미시 산동면 강동로 ***, ***호	산*농업 협*조합	구미시 산동면 신당*로 *		근저당권 자	
	변경	메인	인덕리	819	819-4	답	3,841.0	381.0	1/1	김*태	경상북도 구미시 산동면 강동로 ***, ***호	산*농업 협*조합	구미시 산동면 신당*로 *		근저당권 자	
95	기정	메인	인덕리	818-1	818-1	답	126.0	126.0	1/1	공(구미시)						
96	기정	메인	인덕리	858-1	858-1 (미분할)	구	2,992.0	1,983.0	1/1	국(농림축 산식품부)						
97	기정	메인	인덕리	산30-1	산30-1 (미분할)	도	2,380.0	208.0	1/1	국(건설부)						

일련 번호	구분	메인	소재지 (구미시 산동읍)	지번		지목	면적(㎡)		지분	소유자		소유자의 관리사항	소유자의 권리 사항		관리의 종류	비고
				당초	편입		공부	편입		성명	주소		성명	주소		
98	기정	메인	인덕리	867-4	867-4	천	42.0	42.0	1/2	인*백	대구광역시 중구 중앙대로**길 **, ***동 ***호 (남산동,반월당 삼정그린코아)					
				867-4	867-4	천	42.0	42.0	1/2	김*자	대구광역시 남구 효동길 **(봉덕동)					
99	기정	메인	인덕리	873-2 (미분할)	873-2 (미분할)	구	58.0	37.0	1/1	국(농림축 산식품부)						
100	기정	메인	인덕리	1076-1 (미분할)	1076-1 (미분할)	도	350.0	118.0	1/1	국(건설부)						
101	기정	메인	인덕리	867-2	867-2	천	76.0	76.0	1/1	미등기4			최*익	달성군		
102	기정	메인	인덕리	873-3 (미분할)	873-3 (미분할)	도	374.0	363.0	1/1	국(농림축 산식품부)						
103	기정	메인	인덕리	868-3 (미분할)	868-3 (미분할)	도	595.0	254.0	1/1	국(국토교 통부)						
104	기정	메인	인덕리	873-1	873-6	답	529.0	8.0	1/1	장*혁	경기도 남양주시 와부읍 덕소로 ***, ***동***호 (한강우성아파트)	산*농업협 *조합	구미시 산동면 신당*로 * (산동농협장천 지점)		근저당권 자	
105	기정	메인	인덕리	873 (미분할)	873 (미분할)	도	195.0	180.0	1/1	국(농림축 산식품부)						
106	기정	메인	인덕리	869-7 (미분할)	869-7 (미분할)	도	79.0	32.0	1/1	국(건설부)						
107	기정	메인	인덕리	869-3	869-8	도	816.0	63.0	1/1	미등기5			황*수			

일련 번호	구분	메인	소재지 (구미시 산동읍)	지번		지목	면적(㎡)		지분	소유자		소유자의 관리사항	소유자의 권리 사항		권리의 종류	비고
				당초	편입		공부	편입		성명	주소		성명	주소		
108	기정	메인	인덕리	869-6	869-6 (미분할)	도	229.0	1.0	1/1	국(건설부)						
109	당초	메인	인덕리	872-1	872-9	대	992.0	132.0	1/1	박*동	경상북도 구미시 선산읍 선산대로 ****	산*농업 협*조합	구미시 산동면 신당*로 * (*공단지점)		근저당권 자	
	변경	메인	인덕리	872-1	872-10	대	992.0	38.0	1/1	박*동	경상북도 구미시 선산읍 선산대로 ****	산*농업 협*조합	구미시 산동면 신당*로 * (*공단지점)		근저당권 자	
110	기정	메인	인덕리	874	874 (미분할)	구	7,784.0	4,819.0	1/1	국(농림축 산식품부)						
111	기정	메인	인덕리	818	818-2	답	1,191.0	1.0	1/1	김*열	선산군 산동면 인덕동 ***					
112	기정	메인	인덕리	818	818-3	답	1,191.0	705.0	1/1	김*열	선산군 산동면 인덕동 ****					
113	기정	메인	인덕리	875-3	875-3	답	137.0	137.0	1/1	국(기획재 정부)						
114	기정	메인	인덕리	875-1	875-1	답	550.0	550.0	1/1	국(기획재 정부)						
115	기정	메인	인덕리	813	813-1	답	3,072.0	25.0	3/7	장*주	경상북도 구미시 산동면 강동로 ****-***					
			인덕리	813	813-1	답	3,072.0	25.0	2/7	김*영	경상북도 구미시 박정희로 *** ***동***호(송정동 푸르지오캐슬에단지)					
			인덕리	813	813-1	답	3,072.0	25.0	2/7	김*진	경상북도 구미시 박정희로 *** ***동***호(송정동 푸르지오캐슬에단지)					

일련 번호	구분	메인	소재지 (구미시 산동읍)	지번		지목	면적(㎡)		지분	소유자		소유자의 권리사항	소유자의 권리 사항		권리의 종류	비고
				당초	편입		공부	편입		성명	주소		성명	주소		
116	기정	메인	인터리	875	875-4	답	2,220.0	1,386.0	1/1	김*기	경상북도 구미시 산동면 인터리 ***					
117	기정	메인	인터리	875-2	875-2	답	295.0	295.0	1/1	공(구미시)						
118	기정	메인	인터리	858-4 (미분할)	858-4 (미분할)	도	511.0	96.0	1/1	국(농림축 산식품부)						
119	기정	메인	인터리	926-7 (미분할)	926-7 (미분할)	구	578.0	165.0	1/1	국(농림축 산식품부)						
120	기정	메인	인터리	877	877-1	답	3,049.0	80.0	1/1	조*주	대구 서구 평리동 ****-					
121	기정	메인	인터리	877	877-2	답	3,049.0	160.0	1/1	조*주	대구 서구 평리동 ****-					
122	기정	메인	인터리	876-1	876-1	답	127.0	127.0	1/1	공(구미시)						
123	기정	메인	인터리	876	876-2	답	1,095.0	1,086.0	1/2	임*식	경기도 오산시 남부대로 ****-**, 새마을로 ***, ****동 ****호 (고현동,엘지기숙사)	구*농업 협동조합	경북 구미시 형곡동로 *** (형곡동)		근저당권	
			인터리	876	876-2	답	1,095.0	1,086.0	1/2	박*희	경상북도 구미시 새마을로 ***, ****동 ****호 (사곡동,이편한세 상 금오파크)	구*농업 협동조합	경북 구미시 형곡동로 *** (형곡동)		근저당권	
124	기정	메인	인터리	926-5 (미분할)	926-5 (미분할)	구	787.0	122.0	1/1	국(농림축 산식품부)						

일련 번호	구분	메인	소재지 (구미시 산동읍)	지번		지목	면적(㎡)		지분	소유자		소유자의 관리사항	소유자의 권리 사항		관리의 종류	비고
				당초	편입		공부	편입		성명	주소		성명	주소		
125	기정	메인	인덕리	1041-6 (미분할)	1041-6	천	6,042.0	3,181.0	1/1	국(건설부)						
126	기정	메인	인덕리	885	885-3	답	2,765.0	292.0	2/4	최*재	경상북도 구미시 산동읍 강동로 ****, *층					
			인덕리	885	885-3	답	2,765.0	292.0	1/4	최*희	경상북도 구미시 상모로**길**, ****동***호(상모동 ,화성파크드림)타인					
			인덕리	885	885-3	답	2,765.0	292.0	1/4	최*희	경상북도 구미시 홍안로**, ****동****호					
127	기정	메인	인덕리	885	885-4	답	2,765.0	233.0	2/4	최*재	경상북도 구미시 산동읍 강동로 ****, *층					
			인덕리	885	885-4	답	2,765.0	233.0	1/4	최*희	경상북도 구미시 상모로**길**, ****동***호(상모동 ,화성파크드림)타인					
			인덕리	885	885-4	답	2,765.0	233.0	1/4	최*희	경상북도 구미시 홍안로**, ****동****호					
128	기정	메인	인덕리	885-2	885-2	답	197.0	197.0	1/1	공(구미시)						

일련 번호	구분	메인	소재지 (구미시 산동읍)	지번		지목	면적(㎡)		지분	소유자		소유자의 관리사항	소유자의 권리 사항		관리의 종류	비고
				당초	편입		공부	편입		성명	주소		성명	주소		
129	기정	메인	인터리	886	886-1	답	4,700.0	31.0	1/1	황*학	선산군 산동면 인터동 ***					
130	기정	메인	인터리	924	924 (미분할)	도	412.0	125.0	1/1	국(농림축 산식품부)						
131	기정	메인	인터리	916-1	916-1 (미분할)	답	24.0	24.0	1/1	공(구미시)						
132	기정	메인	인터리	926	926 (미분할)	구	627.0	627.0	1/1	국(농림축 산식품부)						
133	기정	메인	인터리	923-1	923-1	답	983.0	983.0	1/1	공(구미시)						
134	기정	메인	인터리	923	923-4	답	1,107.0	662.0	1/1	임*선	경상북도 구미시 옥계동 **블럭 현진에버빌*****					
135	기정	메인	인터리	917	917 (미분할)	답	263.0	187.0	1/1	공(구미시)						
136	기정	메인	인터리	923-3	923-3	답	150.0	150.0	1/1	공(구미시)						
137	기정	메인	인터리	923-2	923-2 (미분할)	도	128.0	75.0	1/1	국(국토 교통부)						
138	기정	메인	인터리	926-11	926-11 (미분할)	구	270.0	117.0	1/1	국 (농수산부)						
139	기정	메인	인터리	918-2	918-2 (미분할)	도	153.0	84.0	1/1	공(선산군)						
140	기정	메인	신당리	1169-2	1169-2 (미분할)	구	1,220.0	114.0	1/1	국(농림축 산식품부)						

일련 번호	구분	메인	소재지 (구미시 산동읍)	지번		지목	면적(m ²)		지분	소유자		소유자의 관리사항	소유자의 권리 사항		관리의 종류	비고
				당초	편입		공부	편입		성명	주소		성명	주소		
141	기정	메인	동곡리	549-9 (미분할)	549-9 (미분할)	구	1,137.0	79.0	1/1	국(농림축 산식품부)						
142	기정	메인	동곡리	959 (미분할)	959 (미분할)	천	45,441.0	760.0	1/1	국(건설부)						
143	기정	메인	적림리	524-119 (미분할)	524-119 (미분할)	천	7,848.0	285.0	1/1	국(건설부)						
144	기정	메인	적림리	107-1 (미분할)	107-1 (미분할)	도	917.0	571.0	1/1	국(국토 교통부)						
145	당초	메인	적림리	109-15	109-15	전	214.0	58.0	1/1	국(국토 교통부)						
	변경	메인	적림리	109-15	109-15	전	214.0	62.0	1/1	국(국토 교통부)						
146	기정	메인	적림리	109-6	109-18	전	4,127.0	1,864.0	1/1	국(기획 재정부)						
147	기정	메인	적림리	524-1 (미분할)	524-1 (미분할)	천	102,171.0	3,943.0	1/1	국(건설부)						
148	기정	메인	적림리	109-5	109-16	답	3,187.0	89.0	1/1	국(기획 재정부)						
149	기정	메인	적림리	109-5	109-17	답	3,187.0	673.0	1/1	국(기획 재정부)						
150	기정	메인	적림리	122-3 (미분할)	122-3 (미분할)	제	11.0	5.0	1/1	공(구미시)						
151	기정	메인	적림리	122-4 (미분할)	122-4 (미분할)	제	557.0	52.0	1/1	공(구미시)						

일련 번호	구분	메인	소재지 (구미시 산동읍)	지번		지목	면적(㎡)		지분	소유자		소유자의 관리사항	소유자의 권리 사항		관리의 종류	비고
				당초	편입		공부	편입		성명	주소		성명	주소		
152	당초	메인	적림리	122-6	122-8	답	199.0	53.0	1/1	공(구미시)						
	변경	메인	적림리	122-6	122-8	답	199.0	49.0	1/1	공(구미시)						
153	기정	메인	적림리	122-2	122-7	답	2,751.0	78.0	1/1	경상북도						
154	기정	메인	적림리	121-7	121-12	도	34.0	30.0	1/1	구미시						
155	기정	메인	적림리	121	121-9	목	1,191.0	9.0	1/1	경상북도						
156	당초	메인	적림리	152-6	152-15	답	291.0	153.0	1/1	공(구미시)						
	변경	메인	적림리	152-6	152-15	답	291.0	173.0	1/1	공(구미시)						
157	기정	메인	적림리	186-3	186-11	도	1,121.0	19.0	1/1	미등기6		권*용			토지대장 상소유자	
158	기정	메인	적림리	186-3	186-12	도	1,121.0	167.0	1/1	미등기7		권*용			토지대장 상소유자	
159	기정	메인	적림리	186-8	186-8	답	17.0	17.0	1/1	공(구미시)						
160	기정	메인	적림리	186-7	186-7	답	199.0	199.0	1/1	공(구미시)						
161	기정	메인	적림리	188-2	188-5	도	83.0	3.0	1/1	미등기8		장*준	***		토지대장 상소유자	
162	기정	메인	적림리	378-12	378-12 (미분할)	도	217.0	11.0	1/1	국(건설부)						

일련 번호	구분	메인	소재지 (구미시 산동읍)	지번		지목	면적(㎡)		지분	소유자		소유자의 관리사항	소유자의 권리 사항		관리의 종류	비고
				당초	편입		공부	편입		성명	주소		성명	주소		
163	기정	메인	적림리	535	535 (미분할)	도	5,107.0	50.0	1/1	국(건설부)						
164	기정	메인	적림리	378-15	378-15 (미분할)	전	830.0	659.0	1/1	공(구미시)						
165	기정	메인	적림리	378-14	378-14 (미분할)	전	470.0	120.0	1/1	공(구미시)						
166	기정	메인	인덕리	562	562 (미분할)	답	2,820.0	18.0	1/1	유*순	대구광역시 수성구 민촌동 **** 메트로팰레스 ****-****					
167	기정	메인	인덕리	563-2	563-2	답	52.0	52.0	1/1	유*화						
168	기정	메인	인덕리	568-1	568-1	답	62.0	62.0	1/1	권*정						
169	기정	메인	인덕리	569-2	569-2	답	49.0	49.0	1/1	권*정						
170	기정	메인	인덕리	574-1	574-1	답	139.0	139.0	1/1	공(구미시)						
171	당초	메인	인덕리	574-2	574-2	답	47.0	47.0	1/1	공(구미시)						
	변경	메인	인덕리	574-2	574-2	답	47.0	6.0	1/1	공(구미시)						
172	기정	메인	인덕리	377-1	377-1	답	58.0	58.0	1/1	공(구미시)						

일련 번호	구분	메인	소재지 (구미시 산동읍)	지번		지목	면적(㎡)		지분	소유자		소유자의 관리사항	소유자의 권리 사항		권리의 종류	비고
				당초	편입		공부	편입		성명	주소		성명	주소		
173	당초	메인	인덕리	824-16	824-16	잡	52.0	52.0	1/1	장*영						
	변경	메인	인덕리	824-16	824-16	잡	52.0	52.0	1/1	장*창		경상북도 구미시 금오시장로*길 **	구*칠곡 축산업 협동조합	경상북도 구미시 금오시장로*길 **	근저당권 지상권	
174	기정	메인	인덕리	824-13	824-13 (미분할)	잡	83.0	17.0	1/1	장*혁	경기도 남양주시 와부읍 덕소로 ***, ***동****호 (한강우성아파트)		구*칠곡 축산업 협동조합	경북 구미시 봉곡로**(신기동)	근저당권 지상권	
175	기정	메인	인덕리	66-6	66-6	답	376.0	376.0	1/1	한*덕	선산군 산동면 인덕동 ***					
176	기정	메인	인덕리	567-1	567-1	답	1.0	1.0	1/1	김*자	경상북도 구미시 산동면 인덕*길 **					
177	추가	메인	인덕리	64-1	64-8	답	2,086.2	30.5	1/1	윤*식	경상북도 구미시 옥계북로 **, ***동 *****호 (옥계동, 현진에버빌)	경상북도 구미시 인동남길 *** (진평동)(옥계지점)	인*농업 협*조합	경상북도 구미시 인동남길 *** (진평동)(옥계지점)	근저당권 지상권	
178	추가	메인	인덕리	576	576-10	답	1,780.0	633.0	1/1	장*영	경기도 성남시 분당구 구미로 **, ***동 ***호 (구미동, 무지개마을)					
179	추가	메인	인덕리	576-2	576-12	답	139.0	4.0	1/1	유*석	경상북도 구미시 산동면 인덕*길 *					
180	추가	메인	인덕리	576-1	576-11	답	293.0	8.0	1/1	박*연	***-*					

일련 번호	구분	메인	소재지 (구미시 산동읍)	지번		지목	면적(㎡)		지분	소유자		소유자의 관리사항	소유자의 권리 사항		관리의 종류	비고
				당초	편입		공부	편입		성명	주소		성명	주소		
181	추가	메인	인덕리	824-6	824-18	잡	423.0	22.0	1/1	장*창	경상북도 구미시 산동읍 강동로 ****-	구*칠곡 축산업 협동조합	경상북도 구미시 봉곡로** (선기동)(금오지점)		근저당권	
182	추가	메인	인덕리	824	824-20	목	2,136.0	12.0	1/2	장*경	경상북도 구미시 봉곡남로**길 **, ****동 ****호 (봉곡동,현대아파트)	구*칠곡 축산농업 협동조합	구미시 봉곡로 ** (선기동)(해평지점)		근저당권자	
183	추가	메인	인덕리	824	824-20	목	2,136.0	12.0	1/2	장*혁	경기도 남양주시 와부읍 덕소로 ****, ****동 ****호 (한강우성아파트)	구*칠곡 축산농업 협동조합	구미시 봉곡로 ** (선기동)(해평지점)		근저당권자	

물 건 조 서

☐ 물건조서

☐ 사 업 명 : 성수천 자연재해위험개선허지구 정비사업

연번	구분	메인	소재지 (구미시)	지번		물건의 종류	구조 및 규격	면적 또는 수량	단위	소유자			관계인			비고
				당초	편입					성명	주소	성명	주소	성명	종류	
1	기정	메인	산동읍 인덕리	923	923-4	감나무	R20	1	주	임*선	경북 구미시 옥계북로 **, ***동 ***호 (옥계동, 현진에버빌)					
2	기정	메인	산동읍 인덕리	923	923-4	자두나무	R20	1	주	임*선	경북 구미시 옥계북로 **, ***동 ***호 (옥계동, 현진에버빌)					
3	기정	메인	산동읍 인덕리	876	876-2	농사용 전기		1	식	박*희	대구광역시 달서구 송현로 *길 *, ***동 ***호 (상인동, 상인화성파크드림)					
4	기정	메인	산동읍 인덕리	843	843-4	양수시설	펌프실 (판넬구조) 포함	1	식	우*남	경북 구미시 산동읍 강동로 ***					
5	기정	메인	산동읍 인덕리	875	875-4	창고	경량철골 구조 13.0*5.0	65.00	m ²	김*기	경북 구미시 산동읍 신당인덕*로*길 *, ***호					
6	기정	메인	산동읍 인덕리	875	875-4	가추1(창 고)	조립식판넬 3.0*6.0	18.00	m ²	김*기	경북 구미시 산동읍 신당인덕*로*길 *, ***호					

연번	구분	메인	소재지 (구미시)	지번		물건의 종류	구조 및 규격	면적 또는 수량	단위	소유자			관계인		비고
				당초	편입					성명	주소	성명	주소	권리 종류	
7	기정	메인	산동읍 인덕리	875	875-4	가추2 (창고)	조립식판넬 3.0*5.0	15.00	m ²	김*기	경북 구미시 산동읍 신당인덕*로*길 *, ***호				
8	기정	메인	산동읍 인덕리	875	875-4	가추	강판지붕	13.00	m ²	김*기	경북 구미시 산동읍 신당인덕*로*길 *, ***호				
9	기정	메인	산동읍 인덕리	875	875-4	바닥	콘크리트	57.00	m ²	김*기	경북 구미시 산동읍 신당인덕*로*길 *, ***호				
10	기정	메인	산동읍 인덕리	875	875-4	대문	철파이프	4	m	김*기	경북 구미시 산동읍 신당인덕*로*길 *, ***호				
11	기정	메인	산동읍 인덕리	875	875-4	울타리1	철망	10	m	김*기	경북 구미시 산동읍 신당인덕*로*길 *, ***호				
12	기정	메인	산동읍 인덕리	875	875-4	동산 이전비	0	1	식	김*기	경북 구미시 산동읍 신당인덕*로*길 *, ***호				
13	기정	메인	산동읍 인덕리	875	875-4	호두나무 1	R25	1	주	김*기	경북 구미시 산동읍 신당인덕*로*길 *, ***호				
14	기정	메인	산동읍 인덕리	875	875-4	호두나무 2	R15	2	주	김*기	경북 구미시 산동읍 신당인덕*로*길 *, ***호				
15	기정	메인	산동읍 인덕리	875	875-4	산수유	R10	2	주	김*기	경북 구미시 산동읍 신당인덕*로*길 *, ***호				

연번	구분	메인	소재지 (구미시)	지번		물건의 종류	구조 및 규격	면적 또는 수량	단위	소유자			관계인		비고
				당초	편입					성명	주소	성명	주소	권리 종류	
16	기정	메인	산동읍 인덕리	875	875-4	마가목	R15	3	주	김*기	경북 구미시 산동읍 신당인덕*로*길 *, ***호				
17	기정	메인	산동읍 인덕리	875	875-4	앵두나무	R10	1	주	김*기	경북 구미시 산동읍 신당인덕*로*길 *, ***호				
18	기정	메인	산동읍 인덕리	875	875-4	은행나무	R7	10	주	김*기	경북 구미시 산동읍 신당인덕*로*길 *, ***호				
19	기정	메인	산동읍 인덕리	875	875-4	팽나무	R5	1	주	김*기	경북 구미시 산동읍 신당인덕*로*길 *, ***호				
20	기정	메인	산동읍 인덕리	875	875-4	두릅나무		20.00	m ²	김*기	경북 구미시 산동읍 신당인덕*로*길 *, ***호				
21	기정	메인	산동읍 인덕리	875	875-4	대추나무	R20	7	주	김*기	경북 구미시 산동읍 신당인덕*로*길 *, ***호				
22	기정	메인	산동읍 인덕리	875	875-4	감나무1	R20	2	주	김*기	경북 구미시 산동읍 신당인덕*로*길 *, ***호				
23	기정	메인	산동읍 인덕리	875	875-4	아로니아	R5	2	주	김*기	경북 구미시 산동읍 신당인덕*로*길 *, ***호				
24	기정	메인	산동읍 인덕리	875	875-4	도라지		20.00	m ²	김*기	경북 구미시 산동읍 신당인덕*로*길 *, ***호				

연번	구분	메인	소재지 (구미시)	지번		물건의 종류	구조 및 규격	면적 또는 수량	단위	소유자			관계인		비고
				당초	편입					성명	주소	성명	주소	권리 종류	
25	기정	메인	산동읍 인덕리	875	875-4	관수시설	양수기4대, 배관시설	1	식	김*기	경북 구미시 산동읍 신당인덕**로*길 *, ***호				
26	기정	메인	산동읍 인덕리	875	875-4	울타리2	철망, 판넬,그물망 ,합석 등	90	m	김*기	경북 구미시 산동읍 신당인덕**로*길 *, ***호				
27	기정	메인	산동읍 인덕리	875	875-4	창고1	조립식판넬 2.5*5.5	13.75	m ²	김*기	경북 구미시 산동읍 신당인덕**로*길 *, ***호				
28	기정	메인	산동읍 인덕리	875	875-4	창고2	조립식판넬	5.00	m ²	김*기	경북 구미시 산동읍 신당인덕**로*길 *, ***호				
29	기정	메인	산동읍 인덕리	875	875-4	울타리	파이프, 철망, 그물망, 철대문	80	m	김*기	경북 구미시 산동읍 신당인덕**로*길 *, ***호				
30	기정	메인	산동읍 인덕리	875	875-4	매실나무	R20	16	주	김*기	경북 구미시 산동읍 신당인덕**로*길 *, ***호				
31	기정	메인	산동읍 인덕리	875	875-4	가죽나무	R5	50	주	김*기	경북 구미시 산동읍 신당인덕**로*길 *, ***호				
32	기정	메인	산동읍 인덕리	875	875-4	딸기나무		8	주	김*기	경북 구미시 산동읍 신당인덕**로*길 *, ***호				
33	기정	메인	산동읍 인덕리	875	875-4	땅두릅		1	군	김*기	경북 구미시 산동읍 신당인덕**로*길 *, ***호				

연번	구분	메인	소재지 (구미시)	지번		물건의 종류	구조 및 규격	면적 또는 수량	단위	소유자			관계인		비고
				당초	편입					성명	주소	성명	주소	권리 종류	
34	기정	메인	산동읍 인덕리	875	875-4	옻나무	R20	1	주	김*기	경북 구미시 산동읍 신당인덕*로*길 *, ***호				
35	기정	메인	산동읍 인덕리	875	875-4	감나무2	R25	2	주	김*기	경북 구미시 산동읍 신당인덕*로*길 *, ***호				
36	기정	메인	산동읍 인덕리	875	875-4	고엽나무	R15	2	주	김*기	경북 구미시 산동읍 신당인덕*로*길 *, ***호				
37	기정	메인	산동읍 인덕리	819	819-2	그늘말울 타리		40	m	김*태	경북 구미시 산동읍 신당인덕*로*길 ***, ***호				
38	당초	메인	산동읍 인덕리	872-1	872-9	일반음식 점	경량철골 구조	145.00	m ²	박*동	경북 구미시 산동읍 강동로 ***, ***호				
	변경	메인	산동읍 인덕리	872-1	872-10	일반음식 점	경량철골 구조	152.00	m ²	박*동	경북 구미시 산동읍 강동로 ***, ***호				
39	기정	메인	산동읍 인덕리	872-1	872-9	테크	화강석	15.00	m ²	박*동	경북 구미시 산동읍 강동로 ***, ***호				
	변경	메인	산동읍 인덕리	872-1	872-10	테크	화강석	15.00	m ²	박*동	경북 구미시 산동읍 강동로 ***, ***호				
40	기정	메인	산동읍 인덕리	872-1	872-9	보일러실	조립식판넬	4.14	m ²	박*동	경북 구미시 산동읍 강동로 ***, ***호				
	변경	메인	산동읍 인덕리	872-1	872-10	보일러실	조립식판넬	4.14	m ²	박*동	경북 구미시 산동읍 강동로 ***, ***호				

연번	구분	메인	소재지 (구미시)	지번		물건의 종류	구조 및 규격	면적 또는 수량	단위	소유자			관계인		비고
				당초	편입					성명	주소	성명	주소	권리 종류	
41	기정	메인	산동읍 인덕리	872-1	872-9	웬스		22.00	m	박*동	경북 구미시 산동읍 강동로 ***, ***호				
	변경	메인	산동읍 인덕리	872-1	872-10	웬스		22.00	m	박*동	경북 구미시 산동읍 강동로 ***, ***호				
42	기정	메인	산동읍 인덕리	872-1	872-9	바닥	콘크리트	45.00	m ²	박*동	경북 구미시 산동읍 강동로 ***, ***호				
	변경	메인	산동읍 인덕리	872-1	872-10	바닥	콘크리트	45.00	m ²	박*동	경북 구미시 산동읍 강동로 ***, ***호				
43	기정	메인	산동읍 인덕리	872-1	872-9	화단		1	식	박*동	경북 구미시 산동읍 강동로 ***, ***호				
	변경	메인	산동읍 인덕리	872-1	872-10	화단		1	식	박*동	경북 구미시 산동읍 강동로 ***, ***호				
44	기정	메인	산동읍 인덕리	872-1	872-9	구지뿔 나무	R15	6	주	박*동	경북 구미시 산동읍 강동로 ***, ***호				
	변경	메인	산동읍 인덕리	872-1	872-10	구지뿔 나무	R15	6	주	박*동	경북 구미시 산동읍 강동로 ***, ***호				
45	기정	메인	산동읍 인덕리	872-1	872-9	단풍나무	R10	1	주	박*동	경북 구미시 산동읍 강동로 ***, ***호				
	변경	메인	산동읍 인덕리	872-1	872-10	단풍나무	R10	1	주	박*동	경북 구미시 산동읍 강동로 ***, ***호				
46	기정	메인	산동읍 인덕리	872-1	872-9	두릅나무		1	군	박*동	경북 구미시 산동읍 강동로 ***, ***호				
	변경	메인	산동읍 인덕리	872-1	872-10	두릅나무		1	군	박*동	경북 구미시 산동읍 강동로 ***, ***호				

연번	구분	메인	소재지 (구미시)	지번		물건의 종류	구조 및 규격	면적 또는 수량	단위	소유자			관계인		비고
				당초	편입					성명	주소	성명	주소	권리 종류	
47	기정	메인	산동읍 인덕리	872-1	872-9	영업보상	사랑한다면 어탕국수 5공단점	1	식	최*세	경상북도 구미시 산동읍 강동로 ***, 사랑한다면 어탕국수				
	변경	메인	산동읍 인덕리	872-1	872-10	영업보상	사랑한다면 어탕국수 5공단점	1	식	최*세	경상북도 구미시 산동읍 강동로 ***, 사랑한다면 어탕국수				
48	기정	메인	산동읍 인덕리	872-1	872-9	간판		4	식	최*세	경상북도 구미시 산동읍 강동로 ***, 사랑한다면 어탕국수				
	변경	메인	산동읍 인덕리	872-1	872-10	간판		1	식	박*동	경북 구미시 산동읍 강동로 ***, ****호				
49	기정	메인	산동읍 인덕리	872-1	872-9	임식간판	별밤노래 연습장	1	식	박*동	경북 구미시 산동읍 강동로 ***, ****호				
	변경	메인	산동읍 인덕리	872-1	872-10	임식간판	별밤노래 연습장	1	식	박*동	경북 구미시 산동읍 강동로 ***, ****호				
50	기정	메인	산동읍 인덕리	873-1	873-6	소나무	R15	21	주	장*현	경기도 남양주시 와부읍 덕소로 ***, ****동 ****호 (한강우성아파트)				
51	기정	메인	산동읍 인덕리	873-1	873-6	백일홍	R15	1	주	장*현	경기도 남양주시 와부읍 덕소로 ***, ****동 ****호 (한강우성아파트)				
52	기정	메인	산동읍 인덕리	873-1	873-6	블루엔젤	R10	10	주	장*현	경기도 남양주시 와부읍 덕소로 ***, ****동 ****호 (한강우성아파트)				

연번	구분	메인	소재지 (구미시)	지번		물건의 종류	구조 및 규격	면적 또는 수량	단위	소유자			관계인		비고
				당초	편입					성명	주소	성명	주소	권리 종류	
53	기정	메인	산동읍 인덕리	873-1	873-6	홍가시	R40	1	주	장*현	경기도 남양주시 와부읍 덕소로 ***, ***동 ***호 (한강우성아파트)				
54	기정	메인	산동읍 인덕리	873-1	873-6	모과나무	R25	1	주	장*현	경기도 남양주시 와부읍 덕소로 ***, ***동 ***호 (한강우성아파트)				
55	기정	메인	산동읍 인덕리	873-1	873-6	라일락	R5	2	주	장*현	경기도 남양주시 와부읍 덕소로 ***, ***동 ***호 (한강우성아파트)				
56	기정	메인	산동읍 인덕리	873-1	873-6	호두나무	R3	1	주	장*현	경기도 남양주시 와부읍 덕소로 ***, ***동 ***호 (한강우성아파트)				
57	기정	메인	산동읍 인덕리	873-1	873-6	자귀나무	R3	1	주	장*현	경기도 남양주시 와부읍 덕소로 ***, ***동 ***호 (한강우성아파트)				
58	기정	메인	산동읍 인덕리	824	824-14	축사(우 사)	철골조 판넬	336.00	m ²	장*경	경북 구미시 봉곡남로**길 **, ***동 ***호 (봉곡동,현대아이파크)				지분1/2
58-1	기정	메인	산동읍 인덕리	824	824-14	축사(우 사)	철골조 판넬	336.00	m ²	장*현	경기도 남양주시 와부읍 덕소로 ***, ***동 ***호 (한강우성아파트)				지분1/2

연번	구분	메인	소재지 (구미시)	지번		물건의 종류	구조 및 규격	면적 또는 수량	단위	소유자			관계인		비고
				당초	편입					성명	주소	성명	주소	권리 종류	
59	기정	메인	산동읍 인덕리	824	824-14	담장	철재강판 H3m	35	m	장*경	경북 구미시 봉곡남로**길 **, ***동 ***호 (봉곡동,현대아이파크)				지분1/2
59-1	기정	메인	산동읍 인덕리	824	824-14	담장	철재강판 H3m	35	m	장*혁	경기도 남양주시 와부읍 덕소로 ***, ***동 ***호 (한강우성아파트)				지분1/2
60	기정	메인	산동읍 인덕리	824	824-14	메타스케 이아	R70	5	주	장*경	경북 구미시 봉곡남로**길 **, ***동 ***호 (봉곡동,현대아이파크)				지분1/2
60-1	기정	메인	산동읍 인덕리	824	824-14	메타스케 이아	R70	5	주	장*혁	경기도 남양주시 와부읍 덕소로 ***, ***동 ***호 (한강우성아파트)				지분1/2
61	기정	메인	산동읍 인덕리	824	824-14	무궁화	R25	1	주	장*경	경북 구미시 봉곡남로**길 **, ***동 ***호 (봉곡동,현대아이파크)				지분1/2
61-1	기정	메인	산동읍 인덕리	824	824-14	무궁화	R25	1	주	장*혁	경기도 남양주시 와부읍 덕소로 ***, ***동 ***호 (한강우성아파트)				지분1/2
62	기정	메인	산동읍 인덕리	824	824-14	오동나무	R20~30	6	주	장*경	경북 구미시 봉곡남로**길 **, ***동 ***호 (봉곡동,현대아이파크)				지분1/2

연번	구분	메인	소재지 (구미시)	지번		물건의 종류	구조 및 규격	면적 또는 수량	단위	소유자			관계인		비고
				당초	편입					성명	주소	성명	주소	권리 종류	
62-1	기정	메인	산동읍 인덕리	824	824-14	오동나무	R20~30	6	주	장*혁	경기도 남양주시 와부읍 덕소로 ***, ***동 ****호 (한강우성아파트)				지분1/2
63	기정	메인	산동읍 인덕리	824	824-14	소나무	R10	2	주	장*경	경북 구미시 봉곡남로**길 **, ***동 ****호 (봉곡동,현대아이파크)				지분1/2
63-1	기정	메인	산동읍 인덕리	824	824-14	소나무	R10	2	주	장*혁	경기도 남양주시 와부읍 덕소로 ***, ***동 ****호 (한강우성아파트)				지분1/2
64	기정	메인	산동읍 인덕리	824	824-14	황금회화 나무	R15	1	주	장*경	경북 구미시 봉곡남로**길 **, ***동 ****호 (봉곡동,현대아이파크)				지분1/2
64-1	기정	메인	산동읍 인덕리	824	824-14	황금회화 나무	R15	1	주	장*혁	경기도 남양주시 와부읍 덕소로 ***, ***동 ****호 (한강우성아파트)				지분1/2
65	기정	메인	산동읍 인덕리	824-6	824-16	휴게쉼터	파이프구조 천막지붕 5.5*4.2	23.10	m ²	장*창	경상북도 구미시 산동읍 강동로 ****-*				
66	기정	메인	산동읍 인덕리	824-6	824-16	바닥	보도블럭	153.00	m ²	장*창	경상북도 구미시 산동읍 강동로 ****-*				
67	기정	메인	산동읍 인덕리	824-6	824-16	화단		2	식	장*창	경상북도 구미시 산동읍 강동로 ****-*				

연번	구분	메인	소재지 (구미시)	지번		물건의 종류	구조 및 규격	면적 또는 수량	단위	소유자			관계인		비고
				당초	편입					성명	주소	성명	주소	권리 종류	
68	기정	메인	산동읍 인터리	824-6	824-16	소나무1	R15	9	주	장*창	경상북도 구미시 산동읍 강동로 ***-				
69	기정	메인	산동읍 인터리	824-6	824-16	소나무2	R6	5	주	장*창	경상북도 구미시 산동읍 강동로 ***-				
70	기정	메인	산동읍 인터리	824-6	824-16	장미나무		2	주	장*창	경상북도 구미시 산동읍 강동로 ***-				
71	기정	메인	산동읍 인터리	824-6	824-16	문그로우	R5	1	주	장*창	경상북도 구미시 산동읍 강동로 ***-				
72	기정	메인	산동읍 인터리	824-6	824-16	뽕나무	5년	1	주	장*창	경상북도 구미시 산동읍 강동로 ***-				
73	기정	메인	산동읍 인터리	824-6	824-16	수국		3	식	장*창	경상북도 구미시 산동읍 강동로 ***-				
74	기정	메인	산동읍 인터리	824-6	824-16	홍가시	R2	1	주	장*창	경상북도 구미시 산동읍 강동로 ***-				
75	기정	메인	산동읍 인터리	824-6	824-16	회양목		8	주	장*창	경상북도 구미시 산동읍 강동로 ***-				
76	기정	메인	산동읍 인터리	824-6	824-16	자두나무	R10	3	주	장*창	경상북도 구미시 산동읍 강동로 ***-				
77	기정	메인	산동읍 인터리	824-6	824-16	남천		20	주	장*창	경상북도 구미시 산동읍 강동로 ***-				
78	기정	메인	산동읍 인터리	824-6	824-16	가덕1		4.00	m ²	장*창	경상북도 구미시 산동읍 강동로 ***-				
79	기정	메인	산동읍 인터리	824-6	824-16	가덕2		20.00	m ²	장*창	경상북도 구미시 산동읍 강동로 ***-				

연번	구분	메인	소재지 (구미시)	지번		물건의 종류	구조 및 규격	면적 또는 수량	단위	소유자			관계인		비고
				당초	편입					성명	주소	성명	주소	권리 종류	
80	기정	메인	산동읍 인덕리	824-6	824-16	태양광		3	kw	장*창	경상북도 구미시 산동읍 강동로 ***-				
81	기정	메인	산동읍 인덕리	824-6	824-16	영업보상	CU구미 산동점	1	식	장*창	경상북도 구미시 산동읍 강동로 ***-				
82	기정	메인	산동읍 인덕리	851-2	851-2	그물망울 타리		100	m	김*배	경북 구미시 산동읍 강동로 ***-				
83	기정	메인	산동읍 인덕리	640	640-2	감나무	R2	20	주	김*섬	경북 구미시 산동읍 강동로 ***-				
84	기정	메인	산동읍 인덕리	640	640-2	그물망 울타리		100	m	김*섬	경북 구미시 산동읍 강동로 ***-				
85	기정	메인	산동읍 인덕리	630	630-18	비닐 하우스	철골2중, 보온덮개, 바닥 콘크리트	168.00	m ²	이*오	경북 예천군 지보면 대죽길 ***-				
86	기정	메인	산동읍 인덕리	630	630-18	농막	조립식판넬, 하우스내	17.50	m ²	이*오	경북 예천군 지보면 대죽길 ***-				
87	기정	메인	산동읍 인덕리	630	630-18	수도대	콘크리트	1	식	이*오	경북 예천군 지보면 대죽길 ***-				
88	기정	메인	산동읍 인덕리	630	630-18	지하수 시설	관정실 (판넬구조)	1	식	이*오	경북 예천군 지보면 대죽길 ***-				
89	기정	메인	산동읍 인덕리	630	630-18	계사	목조판넬	5.25	m ²	이*오	경북 예천군 지보면 대죽길 ***-				
90	기정	메인	산동읍 인덕리	630	630-18	바닥	콘크리트	34.00	m ²	이*오	경북 예천군 지보면 대죽길 ***-				
91	기정	메인	산동읍 인덕리	630	630-18	에어컨	입식	2	대	이*오	경북 예천군 지보면 대죽길 ***-				

연번	구분	메인	소재지 (구미시)	지번		물건의 종류	구조 및 규격	면적 또는 수량	단위	소유자			관계인		비고
				당초	편입					성명	주소	성명	주소	권리 종류	
92	기정	메인	산동읍 인덕리	630	630-18	철재앵글		1	식	이*오	경북 예천군 지보면 대죽길 *****				
93	기정	메인	산동읍 인덕리	630	630-18	노터나무	R20	2	주	이*오	경북 예천군 지보면 대죽길 *****				
94	기정	메인	산동읍 인덕리	630	630-18	대추나무	R10	1	주	이*오	경북 예천군 지보면 대죽길 *****				
95	기정	메인	산동읍 인덕리	630	630-18	앵두나무	R15	1	주	이*오	경북 예천군 지보면 대죽길 *****				
96	기정	메인	산동읍 인덕리	630	630-18	단풍나무	R10	2	주	이*오	경북 예천군 지보면 대죽길 *****				
97	기정	메인	산동읍 인덕리	630	630-18	동산 이전비		1	식	이*오	경북 예천군 지보면 대죽길 *****				
98	기정	메인	산동읍 인덕리	630	630-18	그물망 울타리		30	m	이*오	경북 예천군 지보면 대죽길 *****				
99	기정	메인	산동읍 인덕리	578	578-14	양수시설	경운기 엔진사용	1	식	유*환	경북 구미시 산동읍 강동로 *****				
100	기정	메인	산동읍 인덕리	578	578-14	구지뿔 나무	R10	2	주	유*환	경북 구미시 산동읍 강동로 *****				
101	기정	메인	산동읍 인덕리	578	578-14	음나무	R7	1	주	유*환	경북 구미시 산동읍 강동로 *****				
102	기정	메인	산동읍 인덕리	578	578-14	가죽나무	R5	4	주	유*환	경북 구미시 산동읍 강동로 *****				
103	기정	메인	산동읍 인덕리	578	578-14	꽃나무1	R7	1	주	유*환	경북 구미시 산동읍 강동로 *****				

연번	구분	메인	소재지 (구미시)	지번		물건의 종류	구조 및 규격	면적 또는 수량	단위	소유자			관계인		비고
				당초	편입					성명	주소	성명	주소	권리 종류	
104	기정	메인	산동읍 인덕리	578	578-14	웃나무2	R3	1	주	유*환	경북 구미시 산동읍 강동로 ***-**-***				
105	기정	메인	산동읍 인덕리		576-9	그물망 울타리		20	m	유*석	경북 구미시 산동읍 인덕*길 **				
106	기정	메인	산동읍 인덕리	563	563-2	창고	철골판넬	6.00	m ²	유*화	대구광역시 북구 학정로*길 *, ***동 ****호				
107	기정	메인	산동읍 인덕리	90-3	90-3	은행나무	R60	1	주	김*숙	경북 구미시 산동읍 임천인덕로 ***				
108	기정	메인	산동읍 인덕리	90-3	90-3	감나무	R25	1	주	김*숙	경북 구미시 산동읍 임천인덕로 ***				
109	기정	메인	산동읍 인덕리	67-3	67-3	복숭아 나무	R15	4	주	한*덕	경북 구미시 산동읍 인덕*길 ***-**-***				
110	기정	메인	산동읍 인덕리	1014-16	1014-16 (85번지선)	화강실	조립식판넬	3.75	m ²	박*욱	경북 구미시 산동면 강동로 ***				
111	기정	메인	산동읍 인덕리	1014-16	1014-16 (85번지선)	마로니에	R50	1	주	박*욱	경북 구미시 산동면 강동로 ***				
112	기정	메인	산동읍 인덕리	1014-16	1014-16 (85번지선)	읍나무	R40	1	주	박*욱	경북 구미시 산동면 강동로 ***				
113	기정	메인	산동읍 인덕리	1014-16	1014-16 (85번지선)	목련	R25~30	3	주	박*욱	경북 구미시 산동면 강동로 ***				
114	기정	메인	산동읍 인덕리	1014-16	1014-16 (85번지선)	밤나무1	R70	2	주	박*욱	경북 구미시 산동면 강동로 ***				
115	기정	메인	산동읍 인덕리	1014-16	1014-16 (85번지선)	밤나무2	R40	1	주	박*욱	경북 구미시 산동면 강동로 ***				

연번	구분	메인	소재지 (구미시)	지번		물건의 종류	구조 및 규격	면적 또는 수량	단위	소유자			관계인		비고
				당초	편입					성명	주소	성명	주소	권리 종류	
116	기정	메인	산동읍 인덕리	1014-16	1014-16 (85번지선)	배나무	R25	1	주	박*욱	경북 구미시 산동면 강동로 ***				
117	기정	메인	산동읍 인덕리	1014-16	1014-16 (85번지선)	대나무		1	군	박*욱	경북 구미시 산동면 강동로 ***				
118	기정	메인	산동읍 인덕리	1014-16	1014-16 (85번지선)	가죽나무		1	군	박*욱	경북 구미시 산동면 강동로 ***				
119	기정	메인	산동읍 인덕리	1014-16	1014-16 (85번지선)	두릅나무		1	군	박*욱	경북 구미시 산동면 강동로 ***				
120	기정	메인	산동읍 인덕리	1014-16	1014-16	은행나무	R5	46	주	박*욱	경북 구미시 산동면 강동로 ***				
121	기정	메인	산동읍 인덕리	563-1	563-1	펄프	배관매립	1	EA	유*화	대구광역시 북구 학정로*길 *, ****동 ****호 (태진동, 중석타운)				
122	기정	메인	산동읍 인덕리	569	569-2	농막	판넬	18.00	m ²	권*정	경북 구미시 산호대로 **길 **, ****동 ****호 (옥계이편한세상)				
123	기정	메인	산동읍 인덕리	569	569-2	펄프		1	EA	권*정	경북 구미시 산호대로 **길 **, ****동 ****호 (옥계이편한세상)				
124	기정	메인	산동읍 인덕리	569	569-2	감나무	3년	1	주	권*정	경북 구미시 산호대로 **길 **, ****동 ****호 (옥계이편한세상)				

연번	구분	메인	소재지 (구미시)	지번		물건의 종류	구조 및 규격	면적 또는 수량	단위	소유자			관계인		비고
				당초	편입					성명	주소	성명	주소	권리 종류	
125	기정	메인	산동읍 인덕리	569	569-2	동산 이전비		1	삭	권*정	경북 구미시 산호대로 **길 **, ****동 ****호 (옥계이편한세상)				
126	기정	메인	산동읍 인덕리	570-2	570-2 (미분할)	펄프	제어반포함	1	EA	이*순	경상북도 구미시 산동읍 인덕*길 ****호				
127	기정	메인	산동읍 인덕리	574	574 (미분할)	비닐 하우스		286.00	m ²	이*순	경상북도 구미시 산동읍 인덕*길 ****호				
128	기정	메인	산동읍 인덕리	824-6	824-18	건물(소 매점 및 단독주택)	1층 철근 콘크리트조	155.00	m ²	장*창	경상북도 구미시 산동읍 강동로 ****호				
129	기정	메인	산동읍 인덕리	824-6	824-18	건물(단 독주택)	2층 세멘트벽돌	105.18	m ²	장*창	경상북도 구미시 산동읍 강동로 ****호				
130	추가	메인	산동읍 인덕리	824	824-14	해당화	R8	2	주	장*경	경북 구미시 봉곡남로**길 **, ****동 ****호 (봉곡동,현대아이파크)				지분1/2
131	추가	메인	산동읍 인덕리	824	824-14	해당화	R8	2	주	장*현	경기도 남양주시 와부읍 덕소로 **, ****동 ****호 (한강우성아파트)				지분1/2
132	추가	메인	산동읍 인덕리	824	824-14	복숭아 나무	R4	2	주	장*경	경북 구미시 봉곡남로**길 **, ****동 ****호 (봉곡동,현대아이파크)				지분1/2

연번	구분	메인	소재지 (구미시)	지번		물건의 종류	구조 및 규격	면적 또는 수량	단위	소유자			관계인		비고
				당초	편입					성명	주소	성명	주소	권리 종류	
133	추가	메인	산동읍 인덕리	824	824-14	복숭아 나무	R4	2	주	장*현	경기도 남양주시 와부읍 덕소로 ***, ***동 ****호 (한강우성아파트)				지분1/2
134	추가	메인	산동읍 인덕리	824	824-14	감나무	R4	3	주	장*경	경북 구미시 봉곡남로**길 **, ***동 ****호 (봉곡동,현대아이파크)				지분1/2
135	추가	메인	산동읍 인덕리	824	824-14	감나무	R4	3	주	장*현	경기도 남양주시 와부읍 덕소로 ***, ***동 ****호 (한강우성아파트)				지분1/2
136	추가	메인	산동읍 인덕리	824	824-14	호두나무	R8	1	주	장*경	경북 구미시 봉곡남로**길 **, ***동 ****호 (봉곡동,현대아이파크)				지분1/2
137	추가	메인	산동읍 인덕리	824	824-14	호두나무	R8	1	주	장*현	경기도 남양주시 와부읍 덕소로 ***, ***동 ****호 (한강우성아파트)				지분1/2
138	추가	메인	산동읍 인덕리	824	824-14	오동나무	R15	2	주	장*경	경북 구미시 봉곡남로**길 **, ***동 ****호 (봉곡동,현대아이파크)				지분1/2
139	추가	메인	산동읍 인덕리	824	824-14	오동나무	R15	2	주	장*현	경기도 남양주시 와부읍 덕소로 ***, ***동 ****호 (한강우성아파트)				지분1/2

연번	구분	메인	소재지 (구미시)	지번		물건의 종류	구조 및 규격	면적 또는 수량	단위	소유자			관계인		비고
				당초	편입					성명	주소	성명	주소	권리 종류	
140	추가	메인	산동읍 인터리	824	824-14	사무실	판넬조 5*4	20.00	m ²	장*경	경북 구미시 봉곡남로**길 **, ***동 ***호 (봉곡동,현대아이파크)				지분1/2
141	추가	메인	산동읍 인터리	824	824-14	사무실	판넬조 5*4	20.00	m ²	장*혁	경기도 남양주시 와부읍 덕소로 ***, ***동 ***호 (한강우성아파트)				지분1/2
142	추가	메인	산동읍 인터리	824-6	824-16	테크난간	철재	30	m	장*창	경상북도 구미시 산동읍 강동로 ***-*				
143	추가	메인	산동읍 인터리	824-6	824-18	계단	콘크리트, 난간포함	1	식	장*창	경상북도 구미시 산동읍 강동로 ***-*				
144	추가	메인	산동읍 인터리	824-6	824-18	정자	3.5*3.5	1	식	장*창	경상북도 구미시 산동읍 강동로 ***-*				
145	추가	메인	산동읍 인터리	872-1	872-10	임식간판	어울림식당	1	식	박*동	경북 구미시 산동읍 강동로 ***, ***호				
146	추가	메인	산동읍 인터리	873-1	873-10	소나무	R:15	7	주	장*혁	경기도 남양주시 와부읍 덕소로 ***, ***동 ***호 (한강우성아파트)				
147	추가	메인	산동읍 인터리	873-1	873-10	호두나무	R:5	1	주	장*혁	경기도 남양주시 와부읍 덕소로 ***, ***동 ***호 (한강우성아파트)				

연번	구분	메인	소재지 (구미시)	지번		물건의 종류	구조 및 규격	면적 또는 수량	단위	소유자			관계인		비고
				당초	편입					성명	주소	성명	주소	권리 종류	
148	추가	메인	산동읍 인덕리	873-1	873-10	대추나무	R:3	3	주	장*현	경기도 남양주시 와부읍 덕소로 ***, ***동 ****호 (한강우성아파트)				
149	추가	메인	산동읍 인덕리	873-1	873-10	블루엔젤	R:10	40	주	장*현	경기도 남양주시 와부읍 덕소로 ***, ***동 ****호 (한강우성아파트)				
150	추가	메인	산동읍 인덕리	873-1	873-10	소나무	R:50	2	주	장*현	경기도 남양주시 와부읍 덕소로 ***, ***동 ****호 (한강우성아파트)				
151	추가	메인	산동읍 인덕리	873-1	873-10	팽나무	R:5	3	주	장*현	경기도 남양주시 와부읍 덕소로 ***, ***동 ****호 (한강우성아파트)				

구미시 공고 제2026-2247호

구미 도시관리계획(도시계획시설 : 도로) 결정(변경)(안) 공람공고

구미시 도량동 482-3번지 일원 구미 도시관리계획(도시계획시설 : 도로) 결정(변경)(안)에 대하여 「국토의 계획 및 이용에 관한 법률」 제28조 및 제63조, 같은 법 시행령 제22조, 「토지이용규제 기본법」 제8조 및 같은법 시행령 제6조 규정에 따라 아래와 같이 주민공람을 실시하오니 토지소유자 및 이해관계인은 의견이 있을 시 공람기간 내에 의견서를 제출하여 주시기 바랍니다.

2026년 8월 6일

구 미 시 장

1. 공람기간 및 장소

가. 공람기간 : 2026. 8. 6. ~ 2026. 8. 27.

나. 공람장소 : 구미시청 도시계획과, 하천과

2. 구미 도시관리계획(도시계획시설 : 도로) 결정(변경)(안)

■ 도로 결정(변경)(안) 조서

구분	규 모				기능	연장 (m)	기점	종점	사용 형태	주요 경과지	최초 결정일	비고
	등급	류별	번호	폭원 (m)								
기정	중로	3	296	12	국지 도로	267	중로3-88, 도량동 482-3	대로1-2, 도량동 265-17	일반 도로	-	구미시고시 제2026-83호 ('26.04.13.)	
변경	중로	3	296	12~ 13	국지 도로	267	중로3-88, 도량동 482-3	대로1-2, 도량동 265-17	일반 도로	-	구미시고시 제2026-83호 ('26.04.13.)	경미한 변경

3. 주민의견 제출방법 및 기간 : 도시관리계획(도시계획시설 : 도로) 결정
(변경)(안)에 대하여 의견이 있을 시 공람장소에 비치된 의견제출서를
작성하여 공람기간 내 제출

4. 관계도서 : 게재 생략 (공람장소에 비치)

5. 관계도서를 구미시청 도시계획과(☎054-480-5402) 하천과(☎054-480-5372)에
비치하고 일반에게 보입니다. 끝.