

경상북도



선 람	기관(부서)의 장

제6429호 2020년 4월 27일(월)

경 상 북 도

■ 규 칙

- 경상북도 재무회계규칙 전부개정규칙
(경상북도 규칙 제2950호) 7

회 람								
--------	--	--	--	--	--	--	--	--

발행인:경상북도지사 편집:대변인실

■ 고 시

- 과실전문생산단지 기반조성사업 시행계획 승인 고시
(경상북도 고시 제2020-138호) 20
- 과실전문생산단지 기반조성사업 시행계획 승인 고시
(경상북도 고시 제2020-139호) 22
- 도지정문화재 주변 현상변경 허용기준 조정 고시
(경상북도 고시 제2020-140호) 24

■ 공 고

- 「건설기술진흥법」 위반업체 행정처분 공고
(경상북도 공고 제2020-926호) 62
- 정보통신공사업 신규등록 공고
(경상북도 공고 제2020-931호) 64
- 정보통신공사업 양도·양수(분할합병) 등록 공고
(경상북도 공고 제2020-932호) 65
- 신조 공인 등록 공고
(경상북도 공고 제2020-938호) 66
- 경상북도의회 부의안건 공고
(경상북도 공고 제2020-943호) 67
- 『경북 차세대 배터리 리사이클링 규제자유특구변경계획(안)』 변경 공고
(경상북도 공고 제2020-945) 80

시 군

■ 고 시

- 경주 도시관리계획(지구단위계획구역 및 지구단위계획) 결정(변경) 및 지형도면 등 고시
(경주시 고시 제2020-73호) 87
- 경주 문산2일반산업단지 계획(변경) 승인고시
(경주시 고시 제2020-74호) 98
- 구미 도시관리계획(지구단위계획) 결정(변경) 및 지형도면 고시
(구미시 고시 제2020-99호) 167
- 구미 도시관리계획(연구시설, 도로) 결정(변경) 및 지형도면 고시
(구미시 고시 제2020-101호) 172
- 영천 도시관리계획(도로) 결정(변경) 및 지형도면 등 승인 고시
(영천시 고시 제2020-64호) 175
- 도시계획시설사업(도로) 시행자지정 및 실시계획인가 고시
(영천시 고시 제2020-65호) 177
- 경산 도시관리계획(도로시설) 결정(변경) 및 지형도면 승인 고시
(경산시 고시 제2020-52호) 181
- 의성 군계획시설(공원)사업 실시계획인가 고시
(의성군 고시 제2020-47호) 184

■ 공 고

- 토지출입 및 보상계획 열람공고
(영주시 공고 제2020-437호) 194

- 영주 도시관리계획(공원, 공원조성계획) 결정(변경) “안” 열람·공고
(영주시 공고 제2020-443호) 203
- 영주 도시관리계획(공원, 공원조성계획) 결정(변경) “안” 열람·공고
(영주시 공고 제2020-444호) 206
- 영주 도시관리계획(공원, 공원조성계획) 결정(변경) “안” 열람·공고
(영주시 공고 제2020-445호) 208
- 영천 도시계획시설(도로)사업 시행자지정 및 실시계획인가 공람공고
(영천시 공고 제2020-620호) 210
- 영천 도시계획시설(도로)사업 시행자지정 및 실시계획인가 공람공고
(영천시 공고 제2020-621호) 230
- 영천 도시계획시설(도로)사업 시행자지정 및 실시계획인가 공람공고
(영천시 공고 제2020-623호) 240
- 도시계획시설사업(소로3-23호) 실시계획 열람공고
(상주시 공고 제2020-483호) 244
- 도시계획시설사업(소로3-25호) 실시계획 열람공고문
(상주시 공고 제2020-489호) 247
- 도시계획시설사업(소로1-5호) 실시계획 열람공고문
(상주시 공고 제2020-491호) 250
- 도시계획시설사업(소로3-6호) 실시계획 열람공고문
(상주시 공고 제2020-498호) 253
- 도시계획시설사업(소로3-27호) 실시계획 열람공고문
(상주시 공고 제2020-499호) 256
- 장동소하천 정비사업 사업인정에 관한 주민 등의 의견청취 공고
(상주시 공고 제2020-501호) 260

- 도시계획시설[도로]사업 실시계획 인가를 위한 열람 및 의견청취 공고
(문경시 공고 제2020-890호) 273
- 군위 군계획시설(수질오염방지시설)사업 실시계획(변경)인가를 위한 열람 공고
(군위군 공고 제2020-372호) 311
- 영양 군계획시설(교통시설:도로)사업 실시계획인가 열람공고
(영양군 공고 제2020-346호) 313
- 군계획시설(지산공원)사업 실시계획인가 및 사업인정에 관한
주민 등의 의견 청취 열람 · 공고
(고령군 공고 제2020-551호) 320



경 상 북 도

규 칙

경상북도 재무회계규칙 전부개정규칙을 이에 공포한다.

경상북도지사 이철우 인

2020년 4월 27일

경상북도 규칙 제2950호

경상북도 재무회계규칙 전부개정규칙

경상북도 재무회계규칙 전부를 다음과 같이 개정한다.

경상북도 예산 및 기금의 회계관리에 관한 규칙

제1조(목적) 이 규칙은 「지방회계법 시행령」, 「지방자치단체 예산 및 기금의 회계관리에 관한 규칙」에서 위임된 사항과 그 시행에 필요한 사항을 정함을 목적으로 한다.

제2조(회계관계공무원의 관직지정) ① 「지방회계법」(이하 “법”이라 한다) 제10조제1항에 따른 회계책임관, 법 제45조제2항에 따른 통합지출관, 법 제46조에 따른 회계관계공무원은 별표 1과 같다.

② 지출원을 설치한 관서와 기타관서는 별표 2와 같다. 다만, 경상북도지사(이하 “도지사”라 한다)가 업무의 성질상 특히 필요하다고 인정하는 기타관서에 대하여는 지출원 또는 분임지출원을 두게 할 수 있다.

③ 제1항에도 불구하고 소방본부, 제1관서, 기타관서에 대한 추정가격 5천만원을 초과하는 공사, 물품의 제조·구매, 용역 입찰에 따른 계약업무는 본청의 재무관이 행한다. 이 경우 최초 계약체결 이후 소속기관으로 계약업무를 이관한다.

제3조(징수관의 직무위임) ① 본청의 징수관은 본청 분임징수관에게 다음 각 호의 사항을 위임하여 처리한다. 다만, 경상북도의회(이하 “도의회”라 한다)의 경우 경상북도의회의장(이하 “도의회의장”라 한다)이 직무위임의 범위를 별도로 정한다.

1. 법령, 조례, 규칙 또는 계약에 의하여 납부의무자 및 납부금액 등이 이미 확정된 세입의 징수결정
2. 교부금, 부담금, 보조금의 징수결정
3. 과오납금의 반환

② 제1관서의 징수관은 해당 제1관서의 분임징수관에게 다음 각 호의 사항을 위임하여 처리한다.

1. 법령, 조례, 규칙 또는 계약에 의하여 납부의무자 및 납부금액 등이 이미 확정된 세입의 징수결정
2. 대체징수결정

제4조(재무관의 직무위임) ① 본청의 재무관은 본청의 분임재무관에게 다음 각 호의 사항을 위임하여 처리한다. 다만, 도의회에 있어서는 도의회의장이 따로 정할 수

있다.

1. 추정금액 10억원 이하인 공사 또는 토지의 매입이나 5억원 이하인 제조·용역 또는 물건의 매입에 관한 사항
2. 급여 등 인건비, 일반운영비, 여비, 직무수행경비, 업무추진비, 전출금, 지방채 원리금, 행정재산 취득에 따른 보상금, 보조금, 위탁금, 대행사업비, 반환금, 그 밖에 법령 또는 조례에 따른 의무적 경비의 지출과 일상경비의 교부
3. 제1호 및 제2호 외의 것으로서 추정금액이 2억원 이하인 경우와 조달물자의 구매
 - ② 제1관서의 재무관은 해당 제1관서의 분임재무관에게 다음 각 호의 사항을 위임하여 처리한다.

1. 추정금액이 3천만원 이하인 공사나 2천만원 이하인 제조 및 용역이나 500만원 이하인 물건의 매입에 관한 사항
2. 급여 등 인건비, 일반운영비, 여비, 직무수행경비, 업무추진비, 그 밖에 법령 또는 조례에 의한 의무적 경비의 지출과 일상경비의 교부
3. 제1호 및 제2호 외의 것으로서 추정금액이 500만원 이하인 경우와 조달물자의 구매
 - ③ 제2조제2항 단서에 따른 기타관서에 위임 처리하게 할 경우 위임전결 처리에 관한 사항은 제2항을 준용한다. 이 경우 “제1관서의 재무관”은 “본청의 재무관”으로, “제1관서의 분임재무관”은 “기타관서의 분임재무관”으로 본다.

제5조(예산집행품의) ① 도지사는 「지방자치단체 예산 및 기금의 회계관리에 관한 규칙」 제21조제1항에 따라 다음 각 호에 대하여 본청의 부지사, 실·국·본부장,

과장에게 각각 전결로 집행하게 할 수 있다.

1. 부지사: 추정금액이 50억원 이하인 공사 또는 토지의 매입이나 20억원 이하의 제조, 용역 또는 물건의 매입과 그 외의 것으로서 1건당 10억원 이하의 집행에 관한 사항
2. 실·국·본부장: 추정금액 20억원 미만의 공사 또는 토지의 매입이나 10억원 미만의 제조, 용역 또는 물건의 매입과 그 외의 것으로 5억원 미만의 집행에 관한 사항과 조달물자 구매, 징수교부금의 교부에 관한 사항 및 자치단체에 대한 보조금 교부에 관한 사항
3. 담당관·과장·단장: 추정금액 1건당 2억원 이하의 집행에 관한 사항과 봉급, 수당 등 법령에 의하여 지출의무가 있는 사항. 다만, 임시일상경비의 경우에는 국장 이상의 결재를 받아야 한다.

② 도의회사무처에 있어서는 도의회의장이 따로 정하는 바에 따라 위임 전결한다.

③ 제1관서의 장은 다음 각 호의 사항을 소속 국·과장에게 각각 전결 집행하게 할 수 있다.

1. 국장: 추정금액 5천만원 이하인 공사 또는 토지의 매입이나 5천만원 이하인 제조, 용역 또는 물건의 매입과 그 외의 것으로서 1천만원 이하의 집행에 관한 사항
2. 과장: 추정금액 500만원 이하의 집행에 관한 사항과 봉급, 수당 등 법령에 의하여 지출의무가 있는 사항. 다만, 임시일상경비의 경우에는 국장 이상의 결재를 받아야 한다.

④ 도지사는 제1항부터 제3항까지의 규정에도 불구하고 예산집행 품의한도를 다르

게 정할 수 있다. 다만, 기타관서에 있어서는 관서의 장이 따로 정하는 바에 따라 위임 전결한다.

⑤ 제1항부터 제4항까지의 규정에도 불구하고 다음 각 호에 해당하는 경우에는 예산집행 품의를 생략할 수 있다.

1. 직무수행경비

2. 공공요금

3. 제세공과금

4. 인건비

5. 여비

6. 일상경비등(법 시행령 제38조제1항에 따른 일상경비등을 말한다) 교부

제6조(재정사항의 합의) 「지방자치단체 예산 및 기금의 회계관리에 관한 규칙」 제22조제1항 및 제2항에 따른 경비의 재정사항 합의 한도는 별표 3과 같다.

제7조(다른 공무원에 의한 인계) ① 「지방자치단체 예산 및 기금의 회계관리에 관한 규칙」 제97조에 따라 출납원의 인계사무를 처리하도록 지정하는 경우에는 「경상북도 직무대리 규칙」에 따라 그 직을 대리하도록 된 자로 지정한다.

② 제1항에 따라 처리된 인계사무는 출납원 스스로가 처리한 것으로 본다.

제8조(다른 공무원에 의한 계산서 작성) 「지방자치단체 예산 및 기금의 회계관리에 관한 규칙」 제135조제1항 및 제2항에 따라 출납원의 계산서를 작성하도록 지정하는 경우에는 「경상북도 직무대리 규칙」에 따라 그 직을 대리하도록 된 자로 지정한다.

부 칙

제1조(시행일) 이 규칙은 2020년 5월 1일부터 시행한다.

제2조(다른 규칙의 개정) ① 경상북도 공공시설의 개방 및 이용에 관한 조례 시행규칙 일부를 다음과 같이 개정한다.

제6조제4항 중 “「경상북도재무회계규칙」을 준용하여”를 “「경상북도 예산 및 기금의 회계관리에 관한 규칙」에 따라”로 한다.

② 경상북도 관광진흥기금 설치 및 운용 조례 시행규칙 일부를 다음과 같이 개정한다.

제12조의 제목 “(준용)”을 “(다른 규칙의 적용)”으로 하고, 같은 조 제목 외의 부분 중 “「경상북도 재무회계규칙」을 준용한다.”를 “「경상북도 예산 및 기금의 회계관리에 관한 규칙」을 따른다.”로 한다.

③ 경상북도 광역교통시설부담금 부과·징수 및 광역교통시설특별회계 설치 조례 시행규칙 일부를 다음과 같이 개정한다.

제11조의 제목 “(준용 규정)”을 “(다른 규칙의 적용)”으로 하고, 같은 조 제목 외의 부분 중 “경상북도세부과징수규칙 및 경상북도 재무회계규칙을 준용한다.”를 “「경상북도 도세 징수조례 시행규칙」 및 「경상북도 예산 및 기금의 회계관리에 관한 규칙」을 따른다.”로 한다.

④ 경상북도 기금의 관리 및 통합관리기금 설치조례 시행규칙 일부를 다음과 같이 개정한다.

제12조의 제목 “(준용규정)”을 “(다른 규칙의 적용)”으로 하고, 같은 조 제목 외의

부분 중 “「경상북도재무회계규칙」을 준용한다.”를 “「경상북도 예산 및 기금의 회계관리에 관한 규칙」을 따른다.”로 한다.

⑤ 경상북도 기업 및 투자유치 촉진 조례 시행규칙 일부를 다음과 같이 개정한다.

제19조제1항 중 “「경상북도 보조금 관리조례」 및 「경상북도 재무회계규칙」을 준용한다.”를 “「경상북도 보조금 관리 조례」 및 「경상북도 예산 및 기금의 회계관리에 관한 규칙」을 따른다.”로 한다.

⑥ 경상북도 남북교류협력에 관한 조례 시행규칙 일부를 다음과 같이 개정한다.

제12조의 제목 “(준용)”을 “(다른 규칙의 적용)”으로 하고, 같은 조 제목 외의 부분 중 “「경상북도재무회계규칙」을 준용한다.”를 “「경상북도 예산 및 기금의 회계관리에 관한 규칙」을 따른다.”로 한다.

⑦ 경상북도 에너지사업육성기금 설치 및 운용조례 시행규칙 일부를 다음과 같이 개정한다.

제20조의 제목 “(준용)”을 “(다른 규칙의 적용)”으로 하고, 같은 조 제목 외의 부분 중 “「경상북도 재무회계규칙」을 준용한다.”를 “「경상북도 예산 및 기금의 회계관리에 관한 규칙」을 따른다.”로 한다.

⑧ 경상북도 중소기업 근로자자녀 장학기금 설치 및 운용 조례 시행규칙 일부를 다음과 같이 개정한다.

제9조제2항 중 “경상북도재무회계규칙의 관련규정을 준용한다.”를 “「경상북도 예산 및 기금의 회계관리에 관한 규칙」을 따른다.”로 한다.

⑨ 경상북도 지역개발기금 설치조례 시행규칙 일부를 다음과 같이 개정한다.

제20조의 제목“(준용규정)”을“(다른 규칙의 적용)”으로 하고, 같은 조 제목 외의 부분 중 “「경상북도재무회계규칙」을 준용한다.”를 “「경상북도 예산 및 기금의 회계관리에 관한 규칙」을 따른다.”로 한다.

⑩ 경상북도 지역균형개발 및 지원에 관한 조례 시행규칙 일부를 다음과 같이 개정한다.

제4조의 제목“(준용)”을“(다른 규칙의 적용)”으로 하고, 같은 조 제목 외의 부분 중 “「경상북도 재무회계규칙」을 “「경상북도 예산 및 기금의 회계관리에 관한 규칙」”으로 한다.

⑪ 경상북도 학교용지부담금 부과징수 및 특별회계 설치 조례 시행규칙 일부를 다음과 같이 개정한다.

제6조의 제목“(준용)”을“(다른 규칙의 적용)”으로 하고, 같은 조 제목 외의 부분 중 “「경상북도 재무회계 규칙」 및 「경상북도세 부과징수규칙」을 준용한다.”를 “「경상북도 도세 징수조례 시행규칙」 및 「경상북도 예산 및 기금의 회계관리에 관한 규칙」을 따른다.”로 한다.

⑫ 경상북도농어촌진흥기금 설치 및 운용조례 시행규칙 일부를 다음과 같이 개정한다.

제14조의 제목“(준용)”을“(다른 규칙의 적용)”으로 하고, 같은 조 제목 외의 부분 중 “경상북도재무회계규칙을 준용한다.”를 “「경상북도 예산 및 기금의 회계관리에 관한 규칙」을 따른다.”로 한다.

⑬ 경상북도사무인계인수규칙 일부를 다음과 같이 개정한다.

제2조제1항제4호 중 “도 재무회계규칙에”를 “「경상북도 예산 및 기금의 회계관리에 관한 규칙」에서”로 한다.

⑭ 경상북도식품진흥기금 설치 및 운용조례 시행규칙 일부를 다음과 같이 개정한다.
제11조의 제목 “(준용)”을 “(다른 규칙의 적용)”으로 하고, 같은 조 제목 외의 부분 중 “「경상북도 재무회계 규칙」을 준용한다.”를 “「경상북도 예산 및 기금의 회계관리에 관한 규칙」을 따른다.”로 한다.

[별표 1]

회계관계공무원의 지정(제2조제1항 관련)

관 직 명	본 청	지방의회	제1관서	기타관서·임시관서
회 계 책 임 관	회계업무담당국장	-	-	-
징 수 관	세입업무담당국장 (단, 소방본부는 소방본부장)	사무처장	관서의 장	관서의 장
분 임 징 수 관	세입업무담당과장, 세외수입업무 담당하는 각 과장	-	세입업무담당과장, 직제가 없는 관서는 관서의 장	-
재 무 관	회계업무담당국장 (단, 소방본부는 소방본부장)	사무처장	관서의 장	-
분 임 재 무 관	회계업무담당과장 (단, 소방본부는 소방행정과장) 각 과장(일상경비 중에서 당해 재무관이 지정한 경비)	총무담당관, (의사담당관, 입법정책관, 주무전문위원은 일상경비에 한함)	회계업무담당과장, 각 과장(제1관서 일상경비 중에서 당해 재무관이 지정한 경비)	관서의 장, 임시관서의 장
총괄채권관리관	세입업무담당국장	-	-	-
채 권 관 리 관	각 과장	사무처장	관서의 장	관서의 장
총괄부채관리관	예산업무담당실장	-	-	-
부 채 관 리 관	각 과장	총무담당관	관서의 장	관서의 장
기금총괄관리관	예산업무담당실장	-	-	-
통 합 지 출 관	회계업무담당과장	-	-	-
지 출 원	지출업무팀장 (단, 소방본부는 지출업무담당 소방령)	지출업무팀장	지출업무팀장	-
수 입 금 출 납 원	세외수입업무팀장	총무업무팀장	세입업무팀장	세입업무담당과장, 과장직제가 없는 관서는 세입업무팀장
일상경비출납원	각 과 서무업무팀장	총무업무팀장, 의사업무팀장, 입법정책업무팀장, 주무전문위원실 지출업무팀장	각 과 서무업무팀장(119안전 센터장, 119구조대장, 119구조구급대장)	서무업무담당과장, 과장직제가 없는 관서는 서무업무팀장 또는 담당자
세 입 세 출 외 현 금 출 납 원	지출업무담당자	지출업무담당자	지출업무담당자	서무업무담당자
	세입세출외현금출납원 외에 세입세출외현금 실무담당자를 별도로 지정하여 반드시 2인 이상이 업무처리			

[별표 2]

제1관서 및 기타관서의 구분(제2조제2항 본문관련)

지출원을 설치한 관서(제1관서)	기타관서
<ul style="list-style-type: none"> • 농업기술원 • 인재개발원 • 보건환경연구원 • 보건환경연구원 북부지원 • 소방학교 • 각 소방서 • 경북도립대학교 • 환동해지역본부 • 어업기술센터 • 어업기술센터 영덕지소 • 어업기술센터 울릉지소 • 수산자원연구원 • 수산자원연구원 민물고기연구센터 • 수산자원연구원 토속어류산업화센터 • 농업자원관리원 • 농업자원관리원 잠사곤충사업장 • 동물위생시험소 • 동물위생시험소 북부지소 • 동물위생시험소 동부지소 • 동물위생시험소 서부지소 • 축산기술연구소 • 산림환경연구원 • 산림환경연구원 북부지원, 서부지원 • 산림환경연구원 사방기술교육센터 • 북부건설사업소 • 남부건설사업소 • 팔공산도립공원관리사무소 • 서울본부 • 산림자원개발원 • 산림자원개발원 수목원관리소 • 노인전문간호센터 • 경북도서관 	<p>지출원이 설치되지 않은 관서</p>

[별표 3]

재정사항 합의 한도(제6조 관련)**1. 회계담당부서 재정사항 합의 한도**

대 상 경 비	합의 대상 금액	비 고
가. 공사용역계약과 관련된 경비	1,000만원 이상	
나. 물품 제조·구매	500만원 이상	
다. 시책추진 또는 기관운영업무추진비	50만원 이상	
라. 민간위탁경비	전액	
마. 민간이전경비, 보조금, 보상금, 행사 관련 경비	전액	행사 관련 경비 중 행사운영비는 500만원 이상
바. 시간외 근무수당, 성과상여금, 포상금	전액	
사. 설계서 또는 규격서 등에 특허 또는 신기술을 반영하고자 하는 경우	전액	
아. 그 밖의 경비	전액	

2. 예산담당부서 재정사항 합의 한도

대 상 경 비	합의 대상 금액	
	기획 조정실장	예산 담당관
가. 예산 외의 의무부담 또는 권리의 포기에 관한 사항	기준 별도 통보 또는 사전협의 결정	전액
나. 재정에 관계되는 조례, 규칙, 고시, 훈령 및 예규의 제정·개폐에 관한 사항		전액
다. 국고보조의 수입, 세외수입의 감면, 부담금 및 분담금의 결정과 기부금품의 채납에 관한 사항		전액
라. 보조금의 지원계획통보, 기부금, 대부금 및 장려금의 지출결정에 관한 사항		전액
마. 지방비 보조단체의 예산, 결산, 예산의 집행에 관한 규정 또는 사업계획의 인가, 승인, 사업보고에 관한 사항		전액
바. 공유재산의 취득, 처분 또는 관리에 관한 사항		전액
사. 도 수입의 감소 또는 지출의 증가를 가져올 사항		전액
아. 지방재정에 관하여 의회의 의결, 동의, 승인 또는 의회에 보고하여야 할 사항		전액
자. 그 밖에 지방재정에 관한 중요사항 등에 속하는 사항		전액



경 상 북 도

고 시

경상북도 고시 제2020- 138호

과실전문생산단지 기반조성사업 시행계획 승인 고시

농어촌정비법 제9조의 규정에 따라 영양군 청기지구 과실전문생산단지 기반조성사업 시행계획을 승인하고 같은법 시행령 제86조의 규정에 따라 승인내용을 다음과 같이 고시합니다.

2020년 4월 27일

경 상 북 도 지 사

-
1. **(사업목적)** 과수 주산지를 대상으로 용수공급, 배수로 및 경작로 등 생산기반을 조성하여 과수 수출단지 정비, 대형 유통업체 출하 등을 통한 경쟁력 있는 과실생산 거점으로 육성

2. (사업내용 및 구역)

지구명	위치		수혜면적 (ha)	사업비 (천원)	사 업 개 요	사 업 시행자
	시군	읍면				
청기 지구	영양	청기	31	1,008,120	암반관정(150m ³ /일) 4개소 저수조(50톤) 4개소 송수관로(D=50mm) 4조, L=1,824m 급수관로(D=75mm) 15조, L=4,663m 농로 L=74m B=3m	영양군수

3. (사업예정기간) 2020. 4. ~ 2020. 12

4. (사업효과) 저비용 고효율의 영농편의 및 농가소득 증대 도모

5. (사업내용 및 수용 또는 사용할 토지와 지장물의 세목조서) 사업시행기관에
비치된 사업계획서 및 조서와 같음

경상북도 고시 제2020-139호

과실전문생산단지 기반조성사업 시행계획 승인 고시

농어촌정비법 제9조의 규정에 따라 청도군 가마실지구·덕암지구 과실전문생산단지 기반조성사업 시행계획을 승인하고 같은법 시행령 제86조의 규정에 따라 승인내용을 다음과 같이 고시합니다.

2020년 4월 27일

경 상 북 도 지 사

-
1. (사업목적) 과수 주산지를 대상으로 용수공급, 배수로 및 경작로 등 생산기반을 조성하여 과수 수출단지 정비, 대형 유통업체 출하 등을 통한 경쟁력 있는 과실생산거점으로 육성

2. (사업구역 및 내용)

지구명	위치		수혜면적 (ha)	사업비 (천원)	사 업 내 용	사 업 시행자
	시군	읍면				
가마실 지구	청도	청도	55	1,788,750	암반관정(150m ³ /일) 6개소 저수조(50톤) 6개소 송수관로(D=50~75mm) L=2,769m 급수관로(D=40~110mm) L=7,398m 농로 L=654m B=3m	청도 군수
덕암 지구	청도	청도	47	1,528,740	암반관정(150m ³ /일) 5개소 저수조(50톤) 5개소 송수관로(D=50~75mm) L=3,936m 급수관로(D=40~110mm) L=8,046m 농로 L=73m B=3m	청도 군수

3. (사업예정기간) 2020. 4. ~ 2020. 12.

4. (사업효과) 저비용 고효율의 영농편의 및 농가소득 증대 도모

5. (사업내용 및 수용 또는 사용할 토지와 지장물의 세목조서) 사업시행기관에
비치된 사업계획서 및 조서와 같음

경상북도 고시 제2020- 140호

도지정문화재 주변 현상변경 허용기준 조정 고시

문화재보호법 제13조의 규정에 따라 도지정문화재 주변 현상변경 허용기준(공통사항) 조정사항을 다음과 같이 고시합니다.

2020. 4. 27.

경 상 북 도 지 사

1. 고 시 명 : 도지정문화재 주변 현상변경 허용기준 조정 고시

2. 고시내용

가. 대상문화재

연번	시군	종별	문화재명	비고
1	영천	유형문화재 제53호	생육신 이경은선생 부조묘	
	영천	유형문화재 제54호	생육신 이경은선생 제단	
	영천	유형문화재 제55호	용계서원	
2	영천	유형문화재 제71호	강호정	
	영천	유형문화재 제72호	오회공 종택	

연번	시군	종별	문화재명	비고
	영천	유형문화재 제73호	하천재(부비각)	
	영천	유형문화재 제74호	사의당	
	영천	유형문화재 제75호	삼휴정	
	영천	유형문화재 제76호	오회당	
3	영천	유형문화재 제77호	동린각	
	영천	유형문화재 제78호	자양서당	
4	영천	유형문화재 제90호	호수종택	
	영천	민속문화재 제88호	양계정사	
5	영천	유형문화재 제137호	거동사 대응전	
6	영천	유형문화재 제144호	영천 조양각	
7	영천	유형문화재 제168호	신녕향교 명륜당	
	영천	문화재자료 제102호	신녕향교 대성전	
8	영천	유형문화재 제269호	영천 정각리 삼층석탑	
9	영천	유형문화재 제270호	옥간정	
	영천	유형문화재 제271호	모고헌	
10	영천	유형문화재 제272호	포은 정몽주 유허비	
11	영천	유형문화재 제286호	영천 보성리 암각화	
12	영천	유형문화재 제332호	은해사 중암암 삼층석탑	
13	영천	유형문화재 제350호	영천 치일리 인종태실	
14	영천	유형문화재 제420호	영천 영지사 대응전	
	영천	문화재자료 제563호	영천 영지사 범종각	
15	영천	기념물 제51호	전금강성장군황보능장묘	

연번	시군	종별	문화재명	비고
16	영천	기념물 제62호	임고서원	
	영천	기념물 제63호	임고서원 은행나무	
17	영천	기념물 제81호	영천 충효재	
18	영천	기념물 제118호	영천 약남리 회화나무	
19	영천	기념물 제144호	고천서원	
20	영천	기념물 제152호	영천 청제	
21	영천	기념물 제156호	임란의병 한천전승첩지	
22	영천	민속문화재 제20호	완귀정	
	영천	문화재자료 제594호	영천 옥우당	
23	영천	민속문화재 제87호	환구 세덕사	
24	영천	민속문화재 제139호	영천 지산고택	
25	영천	민속문화재 제162호	영천 귀애정	
26	영천	문화재자료 제24호	이대전유허비	
27	영천	문화재자료 제100호	도잠서원	
28	영천	문화재자료 제101호	유후재 및 옥비	
	영천	유형문화재 제490호	영천 조치우 옥비	
29	영천	문화재자료 제103호	영천 공덕동 삼층석탑	
30	영천	문화재자료 제230호	함계정사	
31	영천	문화재자료 제367호	은해사 대응전	
32	영천	문화재자료 제373호	영천 경주김씨 지사공종택	
33	영천	문화재자료 제452호	영천 자천교회	

나. 기준의 적용

- 본 허용 기준은 문화재보호법 제13조제2항, 제6항 및 문화재보호법 시행령 제21조의2제2항제1호 행위를 대상으로 한정하며, 그 이외의 사항에 대하여는 현행과 같은 절차에 따라 처리함.
- 본 허용기준 이하의 행위로 문화재보호법 제13조제2항, 제6항에 따라 문화재 보존에 영향을 미칠 우려가 없는 행위에 대하여는 문화재 영향검토를 생략하고, 영천군에서 자체 처리함.

라. 역사문화환경 보존지역 내 현상변경 허용 허용기준

- 세부내용 : 현상변경 허용기준 공통사항 조정(※ 붙임 참조)
- 문화재공간정보서비스(<http://www.gis-heritage.go.kr>) 문화재보존관리지도 바로가기 참조 및 경상북도 문화유산과, 영천시 문화예술과에서 열람할 수 있습니다.

3. 기준 시행일 : 도보 고시일

4. 연락처

가. 경상북도 문화유산과

- 주 소 : (우)36759 경상북도 안동시 풍천면 도청대로 455
- 연락처 : 전화 054-880-3168 / 팩스 054-880-3179

나. 영천시청 문화예술과

- 주 소 : (우)38856 경상북도 영천시 시청로 16(문외동)
- 연락처 : 전화 054-330-6539 / 팩스 054-330-1789

붙임 : 도지정문화재 주변 현상변경 허용기준 1부. 끝.

[붙임]

1. 유형문화재 제53호 “생육신 이경은선생 부조묘” 등3 주변 현상변경 허용기준

항목	허용기준		
	평지붕	경사지붕	용도
1구역	· 개별심의		
2구역	· 건축물 최고높이 5m이하	· 건축물 최고높이 7.5m이하	
3구역	· 영천시 도시계획 및 관련법률에 따라 처리		
공통사항	<ul style="list-style-type: none"> · 기존 건축물은 기존 범위 내에서 대수선을 허용함. · 최고높이는 옥탑, 계단탑, 승강기탑, 망루, 장식탑 등 기타 이와 유사한 것을 포함함. · 경사지붕은 경사비율이 10:3 이상으로 양쪽 경사이면서 비경사면적이 전체면적의 8분의 1 이하인 경우에 한함. · 위험물 저장 및 처리시설, 자원순환 관련시설, 동물 및 식물관련시설(축사, 도축장, 도계장) 등 이와 유사한 시설은 개별 심의함. · 대기오염배출시설(대기환경보전법), 소음진동배출시설(소음·진동규제법), 폐기물처리시설(폐기물관리법), 위험물제조시설(위험물안전관리법의 위험물제조소 준용), 분뇨처리시설(가축분뇨의 관리 및 이용에 관한법률과 하수도법) 등은 개별 심의함. · 빛 관련시설(예: 야간조명, 태양광 집열판의 설치 등)등은 개별 심의함. (단, 주거지역, 상업지역, 공업지역은 제외) · 지하 50m 이상 굴착행위는 개별 심의함. · 높이 3m 이상의 절·성토를 수반하거나, 높이 3m 이상의 법면, 석축, 옹벽이 발생하는 경우는 개별 심의함.(지하층의 절토는 제외, 지반선의 높이 산정 기준은 건축법에 따름.) · 한 변의 길이 25m 또는 건축면적 330㎡ 초과 건축물은 개별 심의함. (단, 평지붕 8m 또는 경사지붕 12m 이하인 구역에 한함) · 최고높이 32m 이상 건축물은 개별 심의함. · 매장문화재 유존지역은 「매장문화재 보호 및 조사에 관한 법률」에 따라 처리함. · 매장문화재 출토가능지역은 사업시행 전 조사(입회조사·표본조사·시굴조사·정밀발굴조사 중 선택적용)를 실시함. - 미 출토 시 허용기준에 따라 사업을 시행하고, 유구출토 시 사업시행 여부를 재검토함. · 도로, 교량 등 이와 유사한 시설물의 신설 및 확장은 개별 심의함. · 허용기준의 고시 이후, 역사문화환경 보존지역 내 도시계획 변경 시 경상북도지사와 사전 협의함. · 3구역의 경우 위의 공통사항을 적용하지 않음 (단, 주거지역, 상업지역, 공업지역에 한함) 		

2. 유형문화재 제71호 “강호정” 등6 주변 현상변경 허용기준

항목	허용기준		
	평지붕	경사지붕	용도
1구역	· 개별심의		
2구역	· 영천시 도시계획 및 관련 법률에 따라 처리		
공통사항	<ul style="list-style-type: none"> · 기존 건축물은 기존 범위 내에서 대수선을 허용함. · 최고높이는 옥탑, 계단탑, 승강기탑, 망루, 장식탑 등 기타 이와 유사한 것을 포함함. · 경사지붕은 경사비율이 10:3 이상으로 양쪽 경사이면서 비경사면적이 전체면적의 8분의 1 이하인 경우에 한함. · 위험물 저장 및 처리시설, 자원순환 관련시설, 동물 및 식물관련시설(축사, 도축장, 도계장) 등 이와 유사한 시설은 개별 심의함. · 대기오염배출시설(대기환경보전법), 소음진동배출시설(소음·진동규제법), 폐기물처리시설(폐기물관리법), 위험물제조시설(위험물안전관리법의 위험물제조소 준용), 분뇨처리시설(가축분뇨의 관리 및 이용에 관한법률과 하수도법) 등은 개별 심의함. · 빛 관련시설(예: 야간조명, 태양광 집열판의 설치 등)등은 개별 심의함. (단, 주거지역, 상업지역, 공업지역은 제외) · 지하 50m 이상 굴착행위는 개별 심의함. · 높이 3m 이상의 절·성토를 수반하거나, 높이 3m 이상의 법면, 석축, 옹벽이 발생하는 경우는 개별 심의함.(지하층의 절토는 제외, 지반선의 높이 산정 기준은 건축법에 따름.) · 한 변의 길이 25m 또는 건축면적 330㎡ 초과 건축물은 개별 심의함. (단, 평지붕 8m 또는 경사지붕 12m 이하인 구역에 한함) · 최고높이 32m 이상 건축물은 개별 심의함. · 매장문화재 유존지역은 「매장문화재 보호 및 조사에 관한 법률」에 따라 처리함. · 매장문화재 출토가능지역은 사업시행 전 조사(입회조사·표본조사·시굴조사·정밀발굴조사 중 선택적용)를 실시함. - 미 출토 시 허용기준에 따라 사업을 시행하고, 유구출토 시 사업시행 여부를 재검토함. · 도로, 교량 등 이와 유사한 시설물의 신설 및 확장은 개별 심의함. · 허용기준의 고시 이후, 역사문화환경 보존지역 내 도시계획 변경 시 경상북도지사와 사전 협의함. · 2구역의 경우 위의 공통사항을 적용하지 않음 (단, 주거지역, 상업지역, 공업지역에 한함) 		

3. 유형문화재 제77호 “동린각” 등2 주변 현상변경 허용기준

항목	허용기준		
	평지붕	경사지붕	용도
1구역	· 개별심의		
2구역	· 건축물 최고높이 5m이하	· 건축물 최고높이 7.5m이하	
3구역	· 영천시 도시계획 및 관련법률에 따라 처리		
공통사항	<ul style="list-style-type: none"> · 기존 건축물은 기존 범위 내에서 대수선을 허용함. · 최고높이는 옥탑, 계단탑, 승강기탑, 망루, 장식탑 등 기타 이와 유사한 것을 포함함. · 경사지붕은 경사비율이 10:3 이상으로 양쪽 경사이면서 비경사면적이 전체면적의 8분의 1 이하인 경우에 한함. · 위험물 저장 및 처리시설, 자원순환 관련시설, 동물 및 식물관련시설(축사, 도축장, 도계장) 등 이와 유사한 시설은 개별 심의함. · 대기오염배출시설(대기환경보전법), 소음진동배출시설(소음·진동규제법), 폐기물처리시설(폐기물관리법), 위험물제조시설(위험물안전관리법의 위험물제조소 준용), 분뇨처리시설(가축분뇨의 관리 및 이용에 관한법률과 하수도법) 등은 개별 심의함. · 빛 관련시설(예: 야간조명, 태양광 집열판의 설치 등)등은 개별 심의함. (단, 주거지역, 상업지역, 공업지역은 제외) · 지하 50m 이상 굴착행위는 개별 심의함. · 높이 3m 이상의 절·성토를 수반하거나, 높이 3m 이상의 법면, 석축, 옹벽이 발생하는 경우는 개별 심의함.(지하층의 절토는 제외, 지반선의 높이 산정 기준은 건축법에 따름.) · 한 변의 길이 25m 또는 건축면적 330㎡ 초과 건축물은 개별 심의함. (단, 평지붕 8m 또는 경사지붕 12m 이하인 구역에 한함) · 최고높이 32m 이상 건축물은 개별 심의함. · 매장문화재 유존지역은 「매장문화재 보호 및 조사에 관한 법률」에 따라 처리함. · 매장문화재 출토가능지역은 사업시행 전 조사(입회조사·표본조사·시굴조사·정밀발굴조사 중 선택적용)를 실시함. - 미 출토 시 허용기준에 따라 사업을 시행하고, 유구출토 시 사업시행 여부를 재검토함. · 도로, 교량 등 이와 유사한 시설물의 신설 및 확장은 개별 심의함. · 허용기준의 고시 이후, 역사문화환경 보존지역 내 도시계획 변경 시 경상북도지사와 사전 협의함. · 3구역의 경우 위의 공통사항을 적용하지 않음 (단, 주거지역, 상업지역, 공업지역에 한함) 		

4. 유형문화재 제90호 “호수종택” 등2 주변 현상변경 허용기준

항목	허용기준		
	평지붕	경사지붕	용도
1구역	· 개별심의		
2구역	· 건축물 최고높이 5m이하	· 건축물 최고높이 7.5m이하	
3구역	· 건축물 최고높이 8m이하	· 건축물 최고높이 12m이하	
4구역	· 영천시 도시계획 및 관련법률에 따라 처리		
공통 사항	<ul style="list-style-type: none"> · 기존 건축물은 기존 범위 내에서 대수선을 허용함. · 최고높이는 옥탑, 계단탑, 승강기탑, 망루, 장식탑 등 기타 이와 유사한 것을 포함함. · 경사지붕은 경사비율이 10:3 이상으로 양쪽 경사이면서 비경사면적이 전체면적의 8분의 1 이하인 경우에 한함. · 위험물 저장 및 처리시설, 자원순환 관련시설, 동물 및 식물관련시설(축사, 도축장, 도계장) 등 이와 유사한 시설은 개별 심의함. · 대기오염배출시설(대기환경보전법), 소음진동배출시설(소음·진동규제법), 폐기물처리시설(폐기물관리법), 위험물제조시설(위험물안전관리법의 위험물제조소 준용), 분뇨처리시설(가축분뇨의 관리 및 이용에 관한법률과 하수도법) 등은 개별 심의함. · 빛 관련시설(예: 야간조명, 태양광 집열판의 설치 등)등은 개별 심의함. (단, 주거지역, 상업지역, 공업지역은 제외) · 지하 50m 이상 굴착행위는 개별 심의함. · 높이 3m 이상의 절·성토를 수반하거나, 높이 3m 이상의 법면, 석축, 옹벽이 발생하는 경우는 개별 심의함.(지하층의 절토는 제외, 지반선의 높이산정 기준은 건축법에 따름.) · 한 변의 길이 25m 또는 건축면적 330㎡ 초과 건축물은 개별 심의함. (단, 평지붕 8m 또는 경사지붕 12m 이하인 구역에 한함) · 최고높이 32m 이상 건축물은 개별 심의함. · 매장문화재 유존지역은 「매장문화재 보호 및 조사에 관한 법률」에 따라 처리함. · 매장문화재 출토가능지역은 사업시행 전 조사(입회조사·표본조사·시굴조사·정밀발굴조사 중 선택적용)를 실시함. - 미 출토 시 허용기준에 따라 사업을 시행하고, 유구출토 시 사업시행 여부를 재검토함. · 도로, 교량 등 이와 유사한 시설물의 신설 및 확장은 개별 심의함. · 허용기준의 고시 이후, 역사문화환경 보존지역 내 도시계획 변경 시 경상북도지사와 사전 협의함. · 4구역의 경우 위의 공통사항을 적용하지 않음 (단, 주거지역, 상업지역, 공업지역에 한함) 		

5. 유형문화재 제137호 “거동사 대응전” 주변 현상변경 허용기준

항목	허용기준		
	평지붕	경사지붕	용도
1구역	· 개별심의		
2구역	· 영천시 도시계획 및 관련법률에 따라 처리		
공통사항	<ul style="list-style-type: none"> · 기존 건축물은 기존 범위 내에서 대수선을 허용함. · 최고높이는 옥탑, 계단탑, 승강기탑, 망루, 장식탑 등 기타 이와 유사한 것을 포함함. · 경사지붕은 경사비율이 10:3 이상으로 양쪽 경사이면서 비경사면적이 전체면적의 8분의 1 이하인 경우에 한함. · 위험물 저장 및 처리시설, 자원순환 관련시설, 동물 및 식물관련시설(축사, 도축장, 도계장) 등 이와 유사한 시설은 개별 심의함. · 대기오염배출시설(대기환경보전법), 소음진동배출시설(소음·진동규제법), 폐기물처리시설(폐기물관리법), 위험물제조시설(위험물안전관리법의 위험물제조소 준용), 분뇨처리시설(가축분뇨의 관리 및 이용에 관한법률과 하수도법) 등은 개별 심의함. · 빛 관련시설(예: 야간조명, 태양광 집열판의 설치 등)등은 개별 심의함. (단, 주거지역, 상업지역, 공업지역은 제외) · 지하 50m 이상 굴착행위는 개별 심의함. · 높이 3m 이상의 절·성토를 수반하거나, 높이 3m 이상의 법면, 석축, 옹벽이 발생하는 경우는 개별 심의함.(지하층의 절토는 제외, 지반선의 높이 산정 기준은 건축법에 따름.) · 한 변의 길이 25m 또는 건축면적 330㎡ 초과 건축물은 개별 심의함. (단, 평지붕 8m 또는 경사지붕 12m 이하인 구역에 한함) · 최고높이 32m 이상 건축물은 개별 심의함. · 매장문화재 유존지역은 「매장문화재 보호 및 조사에 관한 법률」에 따라 처리함. · 매장문화재 출토가능지역은 사업시행 전 조사(입회조사·표본조사·시굴조사·정밀발굴조사 중 선택적용)를 실시함. - 미 출토 시 허용기준에 따라 사업을 시행하고, 유구출토 시 사업시행 여부를 재검토함. · 도로, 교량 등 이와 유사한 시설물의 신설 및 확장은 개별 심의함. · 허용기준의 고시 이후, 역사문화환경 보존지역 내 도시계획 변경 시 경상북도지사와 사전 협의함. · 2구역의 경우 위의 공통사항을 적용하지 않음 (단, 주거지역, 상업지역, 공업지역에 한함) 		

6. 유형문화재 제144호 “영천 조양각” 주변 현상변경 허용기준

항목	허용기준		
	평지붕	경사지붕	용도
1구역	· 개별심의		
2구역	· 건축물최고높이 11m이하	· 건축물최고높이 15m이하	
3구역	· 건축물 최고높이 14m이하	· 건축물 최고높이 18m이하	
4구역	· 영천시 도시계획 및 관련법률에 따라 처리		
공통사항	<ul style="list-style-type: none"> · 기존 건축물은 기존 범위 내에서 대수선을 허용함. · 최고높이는 옥탑, 계단탑, 승강기탑, 망루, 장식탑 등 기타 이와 유사한 것을 포함함. · 경사지붕은 경사비율이 10:3 이상으로 양쪽 경사이면서 비경사면적이 전체면적의 8분의 1 이하인 경우에 한함. · 위험물 저장 및 처리시설, 자원순환 관련시설, 동물 및 식물관련시설(축사, 도축장, 도계장) 등 이와 유사한 시설은 개별 심의함. · 대기오염배출시설(대기환경보전법), 소음진동배출시설(소음·진동규제법), 폐기물처리시설(폐기물관리법), 위험물제조시설(위험물안전관리법의 위험물제조소 준용), 분뇨처리시설(가축분뇨의 관리 및 이용에 관한법률과 하수도법) 등은 개별 심의함. · 빛 관련시설(예: 야간조명, 태양광 집열판의 설치 등)등은 개별 심의함. (단, 주거지역, 상업지역, 공업지역은 제외) · 지하 50m 이상 굴착행위는 개별 심의함. · 높이 3m 이상의 절·성토를 수반하거나, 높이 3m 이상의 법면, 석축, 옹벽이 발생하는 경우는 개별 심의함.(지하층의 절토는 제외, 지반선의 높이 산정 기준은 건축법에 따름.) · 한 변의 길이 25m 또는 건축면적 330㎡ 초과 건축물은 개별 심의함. (단, 평지붕 8m 또는 경사지붕 12m 이하인 구역에 한함) · 최고높이 32m 이상 건축물은 개별 심의함. · 매장문화재 유존지역은 「매장문화재 보호 및 조사에 관한 법률」에 따라 처리함. · 매장문화재 출토가능지역은 사업시행 전 조사(입회조사·표본조사·시굴조사·정밀발굴조사 중 선택적용)를 실시함. - 미 출토 시 허용기준에 따라 사업을 시행하고, 유구출토 시 사업시행 여부를 재검토함. · 도로, 교량 등 이와 유사한 시설물의 신설 및 확장은 개별 심의함. · 허용기준의 고시 이후, 역사문화환경 보존지역 내 도시계획 변경 시 경상북도지사와 사전 협의함. · 4구역의 경우 위의 공통사항을 적용하지 않음 (단, 주거지역, 상업지역, 공업지역에 한함) 		

7. 유형문화재 제168호 “신녕향교 명륜당” 등2 주변 현상변경 허용기준

항목	허용기준		
	평지붕	경사지붕	용도
1구역	· 개별심의		
2구역	· 건축물최고높이 5m이하	· 건축물최고높이 7.5m이하	
3구역	· 건축물 최고높이 8m이하	· 건축물 최고높이 12m이하	
4구역	· 영천시 도시계획 및 관련법률에 따라 처리		
공통 사항	<ul style="list-style-type: none"> · 기존 건축물은 기존 범위 내에서 대수선을 허용함. · 최고높이는 옥탑, 계단탑, 승강기탑, 망루, 장식탑 등 기타 이와 유사한 것을 포함함. · 경사지붕은 경사비율이 10:3 이상으로 양쪽 경사이면서 비경사면적이 전체면적의 8분의 1 이하인 경우에 한함. · 위험물 저장 및 처리시설, 자원순환 관련시설, 동물 및 식물관련시설(축사, 도축장, 도계장) 등 이와 유사한 시설은 개별 심의함. · 대기오염배출시설(대기환경보전법), 소음진동배출시설(소음·진동규제법), 폐기물처리시설(폐기물관리법), 위험물제조시설(위험물안전관리법의 위험물제조소 준용), 분뇨처리시설(가축분뇨의 관리 및 이용에 관한법률과 하수도법) 등은 개별 심의함. · 빛 관련시설(예: 야간조명, 태양광 집열판의 설치 등)등은 개별 심의함. (단. 주거지역, 상업지역, 공업지역은 제외) · 지하 50m 이상 굴착행위는 개별 심의함. · 높이 3m 이상의 절·성토를 수반하거나, 높이 3m 이상의 법면, 석축, 옹벽이 발생하는 경우는 개별 심의함.(지하층의 절토는 제외, 지반선의 높이산정 기준은 건축법에 따름.) · 한 변의 길이 25m 또는 건축면적 330㎡ 초과 건축물은 개별 심의함. (단, 평지붕 8m 또는 경사지붕 12m 이하인 구역에 한함) · 최고높이 32m 이상 건축물은 개별 심의함. · 매장문화재 유존지역은 「매장문화재 보호 및 조사에 관한 법률」에 따라 처리함. · 매장문화재 출토가능지역은 사업시행 전 조사(입회조사·표본조사·시굴조사·정밀발굴조사 중 선택적용)를 실시함. <ul style="list-style-type: none"> - 미 출토 시 허용기준에 따라 사업을 시행하고, 유구출토 시 사업시행 여부를 재검토함. · 도로, 교량 등 이와 유사한 시설물의 신설 및 확장은 개별 심의함. · 허용기준의 고시 이후, 역사문화환경 보존지역 내 도시계획 변경 시 경상북도지사와 사전 협의함. · 4구역의 경우 위의 공통사항을 적용하지 않음 (단. 주거지역, 상업지역, 공업지역에 한함) 		

8. 유형문화재 제269호 “영천 정각리 삼층석탑” 주변 현상변경 허용기준

항목	허용기준		
	평지붕	경사지붕	용도
1구역	· 개별심의		
2구역	· 영천시 도시계획 및 관련법률에 따라 처리		
공통사항	<ul style="list-style-type: none"> · 기존 건축물은 기존 범위 내에서 대수선을 허용함. · 최고높이는 옥탑, 계단탑, 승강기탑, 망루, 장식탑 등 기타 이와 유사한 것을 포함함. · 경사지붕은 경사비율이 10:3 이상으로 양쪽 경사이면서 비경사면적이 전체면적의 8분의 1 이하인 경우에 한함. · 위험물 저장 및 처리시설, 자원순환 관련시설, 동물 및 식물관련시설(축사, 도축장, 도계장) 등 이와 유사한 시설은 개별 심의함. · 대기오염배출시설(대기환경보전법), 소음진동배출시설(소음·진동규제법), 폐기물처리시설(폐기물관리법), 위험물제조시설(위험물안전관리법의 위험물제조소 준용), 분뇨처리시설(가축분뇨의 관리 및 이용에 관한법률과 하수도법) 등은 개별 심의함. · 빛 관련시설(예: 야간조명, 태양광 집열판의 설치 등)등은 개별 심의함. (단, 주거지역, 상업지역, 공업지역은 제외) · 지하 50m 이상 굴착행위는 개별 심의함. · 높이 3m 이상의 절·성토를 수반하거나, 높이 3m 이상의 법면, 석축, 옹벽이 발생하는 경우는 개별 심의함.(지하층의 절토는 제외, 지반선의 높이 산정 기준은 건축법에 따름.) · 한 변의 길이 25m 또는 건축면적 330㎡ 초과 건축물은 개별 심의함. (단, 평지붕 8m 또는 경사지붕 12m 이하인 구역에 한함) · 최고높이 32m 이상 건축물은 개별 심의함. · 매장문화재 유존지역은 「매장문화재 보호 및 조사에 관한 법률」에 따라 처리함. · 매장문화재 출토가능지역은 사업시행 전 조사(입회조사·표본조사·시굴조사·정밀발굴조사 중 선택적용)를 실시함. - 미 출토 시 허용기준에 따라 사업을 시행하고, 유구출토 시 사업시행 여부를 재검토함. · 도로, 교량 등 이와 유사한 시설물의 신설 및 확장은 개별 심의함. · 허용기준의 고시 이후, 역사문화환경 보존지역 내 도시계획 변경 시 경상북도지사와 사전 협의함. · 2구역의 경우 위의 공통사항을 적용하지 않음 (단, 주거지역, 상업지역, 공업지역에 한함) 		

9. 유형문화재 제270호 “옥간정” 등2 주변 현상변경 허용기준

항목	허용기준		
	평지붕	경사지붕	용도
1구역	· 개별심의		
2구역	· 건축물최고높이 5m이하	· 건축물최고높이 7.5m이하	
3구역	· 영천시 도시계획 및 관련법률에 따라 처리		
공통 사항	<ul style="list-style-type: none"> · 기존 건축물은 기존 범위 내에서 대수선을 허용함. · 최고높이는 옥탑, 계단탑, 승강기탑, 망루, 장식탑 등 기타 이와 유사한 것을 포함함. · 경사지붕은 경사비율이 10:3 이상으로 양쪽 경사이면서 비경사면적이 전체면적의 8분의 1 이하인 경우에 한함. · 위험물 저장 및 처리시설, 자원순환 관련시설, 동물 및 식물관련시설(축사, 도축장, 도계장) 등 이와 유사한 시설은 개별 심의함. · 대기오염배출시설(대기환경보전법), 소음진동배출시설(소음·진동규제법), 폐기물처리시설(폐기물관리법), 위험물제조시설(위험물안전관리법의 위험물제조소 준용), 분뇨처리시설(가축분뇨의 관리 및 이용에 관한법률과 하수도법) 등은 개별 심의함. · 빛 관련시설(예: 야간조명, 태양광 집열판의 설치 등)등은 개별 심의함. (단, 주거지역, 상업지역, 공업지역은 제외) · 지하 50m 이상 굴착행위는 개별 심의함. · 높이 3m 이상의 절·성토를 수반하거나, 높이 3m 이상의 법면, 석축, 옹벽이 발생하는 경우는 개별 심의함.(지하층의 절토는 제외, 지반선의 높이 산정 기준은 건축법에 따름.) · 한 변의 길이 25m 또는 건축면적 330㎡ 초과 건축물은 개별 심의함. (단, 평지붕 8m 또는 경사지붕 12m 이하인 구역에 한함) · 최고높이 32m 이상 건축물은 개별 심의함. · 매장문화재 유존지역은 「매장문화재 보호 및 조사에 관한 법률」에 따라 처리함. · 매장문화재 출토가능지역은 사업시행 전 조사(입회조사·표본조사·시굴조사·정밀발굴조사 중 선택적용)를 실시함. <ul style="list-style-type: none"> - 미 출토 시 허용기준에 따라 사업을 시행하고, 유구출토 시 사업시행 여부를 재검토함. · 도로, 교량 등 이와 유사한 시설물의 신설 및 확장은 개별 심의함. · 허용기준의 고시 이후, 역사문화환경 보존지역 내 도시계획 변경 시 경상북도지사와 사전 협의함. · 3구역의 경우 위의 공통사항을 적용하지 않음 (단, 주거지역, 상업지역, 공업지역에 한함) 		

10. 유형문화재 제272호 “포은 정몽주 유허비” 주변 현상변경 허용기준

항목	허용기준		
	평지붕	경사지붕	용도
1구역	· 개별심의		
2구역	· 개별심의	· 건축물최고높이 7.5m이하	
3구역	· 영천시 도시계획 및 관련법률에 따라 처리		
공통사항	<ul style="list-style-type: none"> · 기존 건축물은 기존 범위 내에서 대수선을 허용함. · 최고높이는 옥탑, 계단탑, 승강기탑, 망루, 장식탑 등 기타 이와 유사한 것을 포함함. · 경사지붕은 경사비율이 10:3 이상으로 양쪽 경사이면서 비경사면적이 전체면적의 8분의 1 이하인 경우에 한함. · 위험물 저장 및 처리시설, 자원순환 관련시설, 동물 및 식물관련시설(축사, 도축장, 도계장) 등 이와 유사한 시설은 개별 심의함. · 대기오염배출시설(대기환경보전법), 소음진동배출시설(소음·진동규제법), 폐기물처리시설(폐기물관리법), 위험물제조시설(위험물안전관리법의 위험물제조소 준용), 분뇨처리시설(가축분뇨의 관리 및 이용에 관한법률과 하수도법) 등은 개별 심의함. · 빛 관련시설(예: 야간조명, 태양광 집열판의 설치 등)등은 개별 심의함. (단, 주거지역, 상업지역, 공업지역은 제외) · 지하 50m 이상 굴착행위는 개별 심의함. · 높이 3m 이상의 절·성토를 수반하거나, 높이 3m 이상의 법면, 석축, 옹벽이 발생하는 경우는 개별 심의함.(지하층의 절토는 제외, 지반선의 높이 산정 기준은 건축법에 따름.) · 한 변의 길이 25m 또는 건축면적 330㎡ 초과 건축물은 개별 심의함. (단, 평지붕 8m 또는 경사지붕 12m 이하인 구역에 한함) · 최고높이 32m 이상 건축물은 개별 심의함. · 매장문화재 유존지역은 「매장문화재 보호 및 조사에 관한 법률」에 따라 처리함. · 매장문화재 출토가능지역은 사업시행 전 조사(입회조사·표본조사·시굴조사·정밀발굴조사 중 선택적용)를 실시함. <ul style="list-style-type: none"> - 미 출토 시 허용기준에 따라 사업을 시행하고, 유구출토 시 사업시행 여부를 재검토함. · 도로, 교량 등 이와 유사한 시설물의 신설 및 확장은 개별 심의함. · 허용기준의 고시 이후, 역사문화환경 보존지역 내 도시계획 변경 시 경상북도지사와 사전 협의함. · 3구역의 경우 위의 공통사항을 적용하지 않음 (단, 주거지역, 상업지역, 공업지역에 한함) 		

11. 유형문화재 제286호 “영천 보성리 암각화” 주변 현상변경 허용기준

항목	허용기준		
	평지붕	경사지붕	용도
1구역	· 개별심의		
2구역	· 영천시 도시계획 및 관련법률에 따라 처리		
공통사항	<ul style="list-style-type: none"> · 기존 건축물은 기존 범위 내에서 대수선을 허용함. · 최고높이는 옥탑, 계단탑, 승강기탑, 망루, 장식탑 등 기타 이와 유사한 것을 포함함. · 경사지붕은 경사비율이 10:3 이상으로 양쪽 경사이면서 비경사면적이 전체면적의 8분의 1 이하인 경우에 한함. · 위험물 저장 및 처리시설, 자원순환 관련시설, 동물 및 식물관련시설(축사, 도축장, 도계장) 등 이와 유사한 시설은 개별 심의함. · 대기오염배출시설(대기환경보전법), 소음진동배출시설(소음·진동규제법), 폐기물처리시설(폐기물관리법), 위험물제조시설(위험물안전관리법의 위험물제조소 준용), 분뇨처리시설(가축분뇨의 관리 및 이용에 관한법률과 하수도법) 등은 개별 심의함. · 빛 관련시설(예: 야간조명, 태양광 집열판의 설치 등)등은 개별 심의함. (단, 주거지역, 상업지역, 공업지역은 제외) · 지하 50m 이상 굴착행위는 개별 심의함. · 높이 3m 이상의 절·성토를 수반하거나, 높이 3m 이상의 법면, 석축, 옹벽이 발생하는 경우는 개별 심의함.(지하층의 절토는 제외, 지반선의 높이 산정 기준은 건축법에 따름.) · 한 변의 길이 25m 또는 건축면적 330㎡ 초과 건축물은 개별 심의함. (단, 평지붕 8m 또는 경사지붕 12m 이하인 구역에 한함) · 최고높이 32m 이상 건축물은 개별 심의함. · 매장문화재 유존지역은 「매장문화재 보호 및 조사에 관한 법률」에 따라 처리함. · 매장문화재 출토가능지역은 사업시행 전 조사(입회조사·표본조사·시굴조사·정밀발굴조사 중 선택적용)를 실시함. <ul style="list-style-type: none"> - 미 출토 시 허용기준에 따라 사업을 시행하고, 유구출토 시 사업시행 여부를 재검토함. · 도로, 교량 등 이와 유사한 시설물의 신설 및 확장은 개별 심의함. · 허용기준의 고시 이후, 역사문화환경 보존지역 내 도시계획 변경 시 경상북도지사와 사전 협의함. · 2구역의 경우 위의 공통사항을 적용하지 않음 (단, 주거지역, 상업지역, 공업지역에 한함) 		

12. 유형문화재 제332호 “은해사 중암암 삼층석탑” 주변 현상변경 허용기준

항목	허용기준		
	평지붕	경사지붕	용도
1구역	· 개별심의		
공통 사항	<ul style="list-style-type: none"> · 기존 건축물은 기존 범위 내에서 대수선을 허용함. · 최고높이는 옥탑, 계단탑, 승강기탑, 망루, 장식탑 등 기타 이와 유사한 것을 포함함. · 경사지붕은 경사비율이 10:3 이상으로 양쪽 경사이면서 비경사면적이 전체면적의 8분의 1 이하인 경우에 한함. · 위험물 저장 및 처리시설, 자원순환 관련시설, 동물 및 식물관련시설(축사, 도축장, 도계장) 등 이와 유사한 시설은 개별 심의함. · 대기오염배출시설(대기환경보전법), 소음진동배출시설(소음·진동규제법), 폐기물처리시설(폐기물관리법), 위험물제조시설(위험물안전관리법의 위험물제조소 준용), 분뇨처리시설(가축분뇨의 관리 및 이용에 관한법률과 하수도법) 등은 개별 심의함. · 빛 관련시설(예: 야간조명, 태양광 집열판의 설치 등)등은 개별 심의함. (단, 주거지역, 상업지역, 공업지역은 제외) · 지하 50m 이상 굴착행위는 개별 심의함. · 높이 3m 이상의 절·성토를 수반하거나, 높이 3m 이상의 법면, 석축, 옹벽이 발생하는 경우는 개별 심의함.(지하층의 절토는 제외, 지반선의 높이 산정 기준은 건축법에 따름.) · 한 변의 길이 25m 또는 건축면적 330㎡ 초과 건축물은 개별 심의함. (단, 평지붕 8m 또는 경사지붕 12m 이하인 구역에 한함) · 최고높이 32m 이상 건축물은 개별 심의함. · 매장문화재 유존지역은 「매장문화재 보호 및 조사에 관한 법률」에 따라 처리함. · 매장문화재 출토가능지역은 사업시행 전 조사(입회조사·표본조사·시굴조사·정밀발굴조사 중 선택적용)를 실시함. <ul style="list-style-type: none"> - 미 출토 시 허용기준에 따라 사업을 시행하고, 유구출토 시 사업시행 여부를 재검토함. · 도로, 교량 등 이와 유사한 시설물의 신설 및 확장은 개별 심의함. · 허용기준의 고시 이후, 역사문화환경 보존지역 내 도시계획 변경 시 경상북도지사와 사전 협의함. 		

13. 유형문화재 제350호 “영천 치일리 인종태실” 주변 현상변경 허용기준

항목	허용기준		
	평지붕	경사지붕	용도
1구역	· 개별심의		
공통 사항	<ul style="list-style-type: none"> · 기존 건축물은 기존 범위 내에서 대수선을 허용함. · 최고높이는 옥탑, 계단탑, 승강기탑, 망루, 장식탑 등 기타 이와 유사한 것을 포함함. · 경사지붕은 경사비율이 10:3 이상으로 양쪽 경사이면서 비경사면적이 전체면적의 8분의 1 이하인 경우에 한함. · 위험물 저장 및 처리시설, 자원순환 관련시설, 동물 및 식물관련시설(축사, 도축장, 도계장) 등 이와 유사한 시설은 개별 심의함. · 대기오염배출시설(대기환경보전법), 소음진동배출시설(소음·진동규제법), 폐기물처리시설(폐기물관리법), 위험물제조시설(위험물안전관리법의 위험물제조소 준용), 분뇨처리시설(가축분뇨의 관리 및 이용에 관한법률과 하수도법) 등은 개별 심의함. · 빛 관련시설(예: 야간조명, 태양광 집열판의 설치 등)등은 개별 심의함. (단, 주거지역, 상업지역, 공업지역은 제외) · 지하 50m 이상 굴착행위는 개별 심의함. · 높이 3m 이상의 절·성토를 수반하거나, 높이 3m 이상의 법면, 석축, 옹벽이 발생하는 경우는 개별 심의함.(지하층의 절토는 제외, 지반선의 높이 산정 기준은 건축법에 따름.) · 한 변의 길이 25m 또는 건축면적 330㎡ 초과 건축물은 개별 심의함. (단, 평지붕 8m 또는 경사지붕 12m 이하인 구역에 한함) · 최고높이 32m 이상 건축물은 개별 심의함. · 매장문화재 유존지역은 「매장문화재 보호 및 조사에 관한 법률」에 따라 처리함. · 매장문화재 출토가능지역은 사업시행 전 조사(입회조사·표본조사·시굴조사·정밀발굴조사 중 선택적용)를 실시함. <ul style="list-style-type: none"> - 미 출토 시 허용기준에 따라 사업을 시행하고, 유구출토 시 사업시행 여부를 재검토함. · 도로, 교량 등 이와 유사한 시설물의 신설 및 확장은 개별 심의함. · 허용기준의 고시 이후, 역사문화환경 보존지역 내 도시계획 변경 시 경상북도지사와 사전 협의함. 		

14. 유형문화재 제420호 “영천 영지사 대응전” 등2 주변 현상변경 허용기준

항목	허용기준		
	평지붕	경사지붕	용도
1구역	· 개별심의		
2구역	· 영천시 도시계획 및 관련법률에 따라 처리		
공통사항	<ul style="list-style-type: none"> · 기존 건축물은 기존 범위 내에서 대수선을 허용함. · 최고높이는 옥탑, 계단탑, 승강기탑, 망루, 장식탑 등 기타 이와 유사한 것을 포함함. · 경사지붕은 경사비율이 10:3 이상으로 양쪽 경사이면서 비경사면적이 전체면적의 8분의 1 이하인 경우에 한함. · 위험물 저장 및 처리시설, 자원순환 관련시설, 동물 및 식물관련시설(축사, 도축장, 도계장) 등 이와 유사한 시설은 개별 심의함. · 대기오염배출시설(대기환경보전법), 소음진동배출시설(소음·진동규제법), 폐기물처리시설(폐기물관리법), 위험물제조시설(위험물안전관리법의 위험물제조소 준용), 분뇨처리시설(가축분뇨의 관리 및 이용에 관한법률과 하수도법) 등은 개별 심의함. · 빛 관련시설(예: 야간조명, 태양광 집열판의 설치 등)등은 개별 심의함. (단, 주거지역, 상업지역, 공업지역은 제외) · 지하 50m 이상 굴착행위는 개별 심의함. · 높이 3m 이상의 절·성토를 수반하거나, 높이 3m 이상의 법면, 석축, 옹벽이 발생하는 경우는 개별 심의함.(지하층의 절토는 제외, 지반선의 높이 산정 기준은 건축법에 따름.) · 한 변의 길이 25m 또는 건축면적 330㎡ 초과 건축물은 개별 심의함. (단, 평지붕 8m 또는 경사지붕 12m 이하인 구역에 한함) · 최고높이 32m 이상 건축물은 개별 심의함. · 매장문화재 유존지역은 「매장문화재 보호 및 조사에 관한 법률」에 따라 처리함. · 매장문화재 출토가능지역은 사업시행 전 조사(입회조사·표본조사·시굴조사·정밀발굴조사 중 선택적용)를 실시함. <ul style="list-style-type: none"> - 미 출토 시 허용기준에 따라 사업을 시행하고, 유구출토 시 사업시행 여부를 재검토함. · 도로, 교량 등 이와 유사한 시설물의 신설 및 확장은 개별 심의함. · 허용기준의 고시 이후, 역사문화환경 보존지역 내 도시계획 변경 시 경상북도지사와 사전 협의함. · 2구역의 경우 위의 공통사항을 적용하지 않음 (단, 주거지역, 상업지역, 공업지역에 한함) 		

15. 기념물 제51호 “전금강성장군황보능장묘” 주변 현상변경 허용기준

항목	허용기준		
	평지붕	경사지붕	용도
1구역	· 개별심의		
2구역	· 영천시 도시계획 및 관련법률에 따라 처리		
공통사항	<ul style="list-style-type: none"> · 기존 건축물은 기존 범위 내에서 대수선을 허용함. · 최고높이는 옥탑, 계단탑, 승강기탑, 망루, 장식탑 등 기타 이와 유사한 것을 포함함. · 경사지붕은 경사비율이 10:3 이상으로 양쪽 경사이면서 비경사면적이 전체면적의 8분의 1 이하인 경우에 한함. · 위험물 저장 및 처리시설, 자원순환 관련시설, 동물 및 식물관련시설(축사, 도축장, 도계장) 등 이와 유사한 시설은 개별 심의함. · 대기오염배출시설(대기환경보전법), 소음진동배출시설(소음·진동규제법), 폐기물처리시설(폐기물관리법), 위험물제조시설(위험물안전관리법의 위험물제조소 준용), 분뇨처리시설(가축분뇨의 관리 및 이용에 관한법률과 하수도법) 등은 개별 심의함. · 빛 관련시설(예: 야간조명, 태양광 집열판의 설치 등)등은 개별 심의함. (단, 주거지역, 상업지역, 공업지역은 제외) · 지하 50m 이상 굴착행위는 개별 심의함. · 높이 3m 이상의 절·성토를 수반하거나, 높이 3m 이상의 법면, 석축, 옹벽이 발생하는 경우는 개별 심의함.(지하층의 절토는 제외, 지반선의 높이 산정 기준은 건축법에 따름.) · 한 변의 길이 25m 또는 건축면적 330㎡ 초과 건축물은 개별 심의함. (단, 평지붕 8m 또는 경사지붕 12m 이하인 구역에 한함) · 최고높이 32m 이상 건축물은 개별 심의함. · 매장문화재 유존지역은 「매장문화재 보호 및 조사에 관한 법률」에 따라 처리함. · 매장문화재 출토가능지역은 사업시행 전 조사(입회조사·표본조사·시굴조사·정밀발굴조사 중 선택적용)를 실시함. - 미 출토 시 허용기준에 따라 사업을 시행하고, 유구출토 시 사업시행 여부를 재검토함. · 도로, 교량 등 이와 유사한 시설물의 신설 및 확장은 개별 심의함. · 허용기준의 고시 이후, 역사문화환경 보존지역 내 도시계획 변경 시 경상북도지사와 사전 협의함. · 2구역의 경우 위의 공통사항을 적용하지 않음 (단, 주거지역, 상업지역, 공업지역에 한함) 		

16. 기념물 제62호 “임고서원” 등2 주변 현상변경 허용기준

항목	허용기준		
	평지붕	경사지붕	용도
1구역	· 개별심의		
2구역	· 건축물최고높이 8m이하	· 건축물최고높이 11m이하	
3구역	· 영천시 도시계획 및 관련법률에 따라 처리		
공통사항	<ul style="list-style-type: none"> · 기존 건축물은 기존 범위 내에서 대수선을 허용함. · 최고높이는 옥탑, 계단탑, 승강기탑, 망루, 장식탑 등 기타 이와 유사한 것을 포함함. · 경사지붕은 경사비율이 10:3 이상으로 양쪽 경사이면서 비경사면적이 전체면적의 8분의 1 이하인 경우에 한함. · 위험물 저장 및 처리시설, 자원순환 관련시설, 동물 및 식물관련시설(축사, 도축장, 도계장) 등 이와 유사한 시설은 개별 심의함. · 대기오염배출시설(대기환경보전법), 소음진동배출시설(소음·진동규제법), 폐기물처리시설(폐기물관리법), 위험물제조시설(위험물안전관리법의 위험물제조소 준용), 분뇨처리시설(가축분뇨의 관리 및 이용에 관한법률과 하수도법) 등은 개별 심의함. · 빛 관련시설(예: 야간조명, 태양광 집열판의 설치 등)등은 개별 심의함. (단, 주거지역, 상업지역, 공업지역은 제외) · 지하 50m 이상 굴착행위는 개별 심의함. · 높이 3m 이상의 절·성토를 수반하거나, 높이 3m 이상의 법면, 석축, 옹벽이 발생하는 경우는 개별 심의함.(지하층의 절토는 제외, 지반선의 높이 산정 기준은 건축법에 따름.) · 한 변의 길이 25m 또는 건축면적 330㎡ 초과 건축물은 개별 심의함. (단, 평지붕 8m 또는 경사지붕 12m 이하인 구역에 한함) · 최고높이 32m 이상 건축물은 개별 심의함. · 매장문화재 유존지역은 「매장문화재 보호 및 조사에 관한 법률」에 따라 처리함. · 매장문화재 출토가능지역은 사업시행 전 조사(입회조사·표본조사·시굴조사·정밀발굴조사 중 선택적용)를 실시함. - 미 출토 시 허용기준에 따라 사업을 시행하고, 유구출토 시 사업시행 여부를 재검토함. · 도로, 교량 등 이와 유사한 시설물의 신설 및 확장은 개별 심의함. · 허용기준의 고시 이후, 역사문화환경 보존지역 내 도시계획 변경 시 경상북도지사와 사전 협의함. · 3구역의 경우 위의 공통사항을 적용하지 않음 (단, 주거지역, 상업지역, 공업지역에 한함) 		

17. 기념물 제81호 “영천 충효재” 주변 현상변경 허용기준

항목	허용기준		
	평지붕	경사지붕	용도
1구역	· 개별심의		
2구역	· 건축물최고높이 5m이하	· 건축물최고높이 7.5m이하	
3구역	· 영천시 도시계획 및 관련법률에 따라 처리		
공통사항	<ul style="list-style-type: none"> · 기존 건축물은 기존 범위 내에서 대수선을 허용함. · 최고높이는 옥탑, 계단탑, 승강기탑, 망루, 장식탑 등 기타 이와 유사한 것을 포함함. · 경사지붕은 경사비율이 10:3 이상으로 양쪽 경사이면서 비경사면적이 전체면적의 8분의 1 이하인 경우에 한함. · 위험물 저장 및 처리시설, 자원순환 관련시설, 동물 및 식물관련시설(축사, 도축장, 도계장) 등 이와 유사한 시설은 개별 심의함. · 대기오염배출시설(대기환경보전법), 소음진동배출시설(소음·진동규제법), 폐기물처리시설(폐기물관리법), 위험물제조시설(위험물안전관리법의 위험물제조소 준용), 분뇨처리시설(가축분뇨의 관리 및 이용에 관한법률과 하수도법) 등은 개별 심의함. · 빛 관련시설(예: 야간조명, 태양광 집열판의 설치 등)등은 개별 심의함. (단. 주거지역, 상업지역, 공업지역은 제외) · 지하 50m 이상 굴착행위는 개별 심의함. · 높이 3m 이상의 절·성토를 수반하거나, 높이 3m 이상의 법면, 석축, 옹벽이 발생하는 경우는 개별 심의함.(지하층의 절토는 제외, 지반선의 높이 산정 기준은 건축법에 따름.) · 한 변의 길이 25m 또는 건축면적 330㎡ 초과 건축물은 개별 심의함. (단, 평지붕 8m 또는 경사지붕 12m 이하인 구역에 한함) · 최고높이 32m 이상 건축물은 개별 심의함. · 매장문화재 유존지역은 「매장문화재 보호 및 조사에 관한 법률」에 따라 처리함. · 매장문화재 출토가능지역은 사업시행 전 조사(입회조사·표본조사·시굴조사·정밀발굴조사 중 선택적용)를 실시함. - 미 출토 시 허용기준에 따라 사업을 시행하고, 유구출토 시 사업시행 여부를 재검토함. · 도로, 교량 등 이와 유사한 시설물의 신설 및 확장은 개별 심의함. · 허용기준의 고시 이후, 역사문화환경 보존지역 내 도시계획 변경 시 경상북도지사와 사전 협의함. · 3구역의 경우 위의 공통사항을 적용하지 않음 (단. 주거지역, 상업지역, 공업지역에 한함) 		

18. 기념물 제118호 “영천 약남리 회화나무” 주변 현상변경 허용기준

항목	허용기준		
	평지붕	경사지붕	용도
1구역	· 개별심의		
2구역	· 영천시 도시계획 및 관련법률에 따라 처리		
공통사항	<ul style="list-style-type: none"> · 기존 건축물은 기존 범위 내에서 대수선을 허용함. · 최고높이는 옥탑, 계단탑, 승강기탑, 망루, 장식탑 등 기타 이와 유사한 것을 포함함. · 경사지붕은 경사비율이 10:3 이상으로 양쪽 경사이면서 비경사면적이 전체면적의 8분의 1 이하인 경우에 한함. · 위험물 저장 및 처리시설, 자원순환 관련시설, 동물 및 식물관련시설(축사, 도축장, 도계장) 등 이와 유사한 시설은 개별 심의함. · 대기오염배출시설(대기환경보전법), 소음진동배출시설(소음·진동규제법), 폐기물처리시설(폐기물관리법), 위험물제조시설(위험물안전관리법의 위험물제조소 준용), 분뇨처리시설(가축분뇨의 관리 및 이용에 관한법률과 하수도법) 등은 개별 심의함. · 빛 관련시설(예: 야간조명, 태양광 집열판의 설치 등)등은 개별 심의함. (단, 주거지역, 상업지역, 공업지역은 제외) · 지하 50m 이상 굴착행위는 개별 심의함. · 높이 3m 이상의 절·성토를 수반하거나, 높이 3m 이상의 법면, 석축, 옹벽이 발생하는 경우는 개별 심의함.(지하층의 절토는 제외, 지반선의 높이 산정 기준은 건축법에 따름.) · 한 변의 길이 25m 또는 건축면적 330㎡ 초과 건축물은 개별 심의함. (단, 평지붕 8m 또는 경사지붕 12m 이하인 구역에 한함) · 최고높이 32m 이상 건축물은 개별 심의함. · 매장문화재 유존지역은 「매장문화재 보호 및 조사에 관한 법률」에 따라 처리함. · 매장문화재 출토가능지역은 사업시행 전 조사(입회조사·표본조사·시굴조사·정밀발굴조사 중 선택적용)를 실시함. - 미 출토 시 허용기준에 따라 사업을 시행하고, 유구출토 시 사업시행 여부를 재검토함. · 도로, 교량 등 이와 유사한 시설물의 신설 및 확장은 개별 심의함. · 허용기준의 고시 이후, 역사문화환경 보존지역 내 도시계획 변경 시 경상북도지사와 사전 협의함. · 2구역의 경우 위의 공통사항을 적용하지 않음 (단, 주거지역, 상업지역, 공업지역에 한함) 		

19. 기념물 제144호 “고천서원” 주변 현상변경 허용기준

항목	허용기준		
	평지붕	경사지붕	용도
1구역	· 개별심의		
2구역	· 개별심의	· 건축물 최고높이 7.5m이하	
3구역	· 건축물 최고높이 8m이하	· 건축물 최고높이 12m이하	
4구역	· 영천시 도시계획 및 관련법률에 따라 처리		
공통 사항	<ul style="list-style-type: none"> · 기존 건축물은 기존 범위 내에서 대수선을 허용함. · 최고높이는 옥탑, 계단탑, 승강기탑, 망루, 장식탑 등 기타 이와 유사한 것을 포함함. · 경사지붕은 경사비율이 10:3 이상으로 양쪽 경사이면서 비경사면적이 전체면적의 8분의 1 이하인 경우에 한함. · 위험물 저장 및 처리시설, 자원순환 관련시설, 동물 및 식물관련시설(축사, 도축장, 도계장) 등 이와 유사한 시설은 개별 심의함. · 대기오염배출시설(대기환경보전법), 소음진동배출시설(소음·진동규제법), 폐기물처리시설(폐기물관리법), 위험물제조시설(위험물안전관리법의 위험물제조소 준용), 분뇨처리시설(가축분뇨의 관리 및 이용에 관한법률과 하수도법) 등은 개별 심의함. · 빛 관련시설(예: 야간조명, 태양광 집열판의 설치 등)등은 개별 심의함. (단, 주거지역, 상업지역, 공업지역은 제외) · 지하 50m 이상 굴착행위는 개별 심의함. · 높이 3m 이상의 절·성토를 수반하거나, 높이 3m 이상의 법면, 석축, 옹벽이 발생하는 경우는 개별 심의함.(지하층의 절토는 제외, 지반선의 높이산정 기준은 건축법에 따름.) · 한 변의 길이 25m 또는 건축면적 330㎡ 초과 건축물은 개별 심의함. (단, 평지붕 8m 또는 경사지붕 12m 이하인 구역에 한함) · 최고높이 32m 이상 건축물은 개별 심의함. · 매장문화재 유존지역은 「매장문화재 보호 및 조사에 관한 법률」에 따라 처리함. · 매장문화재 출토가능지역은 사업시행 전 조사(입회조사·표본조사·시굴조사·정밀발굴조사 중 선택적용)를 실시함. - 미 출토 시 허용기준에 따라 사업을 시행하고, 유구출토 시 사업시행 여부를 재검토함. · 도로, 교량 등 이와 유사한 시설물의 신설 및 확장은 개별 심의함. · 허용기준의 고시 이후, 역사문화환경 보존지역 내 도시계획 변경 시 경상북도지사와 사전 협의함. · 4구역의 경우 위의 공통사항을 적용하지 않음 (단, 주거지역, 상업지역, 공업지역에 한함) 		

20. 기념물 제152호 “영천 청제” 주변 현상변경 허용기준

항목	허용기준		
	평지붕	경사지붕	용도
1구역	· 개별심의		
2구역	· 건축물최고높이 8m이하	· 건축물최고높이 12m이하	
3구역	<ul style="list-style-type: none"> · 국토의 계획 및 이용에 관한 법률, 건축법 등 관련 법령에 따라 처리 - 고시일을 기준으로 영향검토구역 내에서 관계법령(도시계획 또는 지방자치단체조례등 포함)이 변경되는 경우 문화재에 미치는 영향을 고려하여 현상변경 허용기준을 재조정토록 함. 		
공통사항	<ul style="list-style-type: none"> · 기존 건축물은 기존 범위 내에서 대수선을 허용함. · 건축물 최고높이 32m 이상 건축물은 개별심의 · 문화재 보호구역으로부터 200m 이내 지역에서 한변의 길이 25m, 건축면적 330㎡ 초과 건축물은 개별 심의함.(단, 허용기준이 최고높이를 기준으로 평지붕 8m, 경사지붕 12m 이하인 구역에 한함.) · 문화재와 조화되는 명도와 채도가 낮은 색상 권장(예 : 지붕색상-회색, 밤색 등). 원색 계열의 색상은 사용제한. 재질은 빛이 반사되지 않는 재료 권장 · 위험물 저장 및 처리시설, 자원순환 관련시설, 동물 및 식물관련시설(축사, 도축장, 도계장) 등 이와 유사한 시설은 개별 심의함. · 높이 3m 이상의 절·성토를 수반하거나, 높이 3m 이상의 법면, 석축, 옹벽이 발생하는 경우는 개별 심의함.(지하층의 절토는 제외, 지반선의 높이 산정 기준은 건축법에 따름) · 건축물 최고높이는 옥탑, 계단탑, 승강기탑, 망루, 장식탑 등 기타 이와 유사한 것을 포함함. · 고시된 허용기준의 범위를 초과하여 행하여지는 건설공사는 개별심의 · 도로, 교량 등 이와 유사한 시설물의 신설 및 확장은 개별 심의함. 		

21. 기념물 제156호 “임란의병 한천전승첩지” 주변 현상변경 허용기준

항목	허용기준		
	평지붕	경사지붕	용도
1구역	· 개별심의		
2구역	· 개별심의	· 건축물최고높이 7.5m이하	
3구역	· 영천시 도시계획 및 관련법률에 따라 처리		
공통사항	<ul style="list-style-type: none"> · 기존 건축물은 기존 범위 내에서 대수선을 허용함. · 최고높이는 옥탑, 계단탑, 승강기탑, 망루, 장식탑 등 기타 이와 유사한 것을 포함함. · 경사지붕은 경사비율이 10:3 이상으로 양쪽 경사이면서 비경사면적이 전체면적의 8분의 1 이하인 경우에 한함. · 위험물 저장 및 처리시설, 자원순환 관련시설, 동물 및 식물관련시설(축사, 도축장, 도계장) 등 이와 유사한 시설은 개별 심의함. · 대기오염배출시설(대기환경보전법), 소음진동배출시설(소음·진동규제법), 폐기물처리시설(폐기물관리법), 위험물제조시설(위험물안전관리법의 위험물제조소 준용), 분뇨처리시설(가축분뇨의 관리 및 이용에 관한법률과 하수도법) 등은 개별 심의함. · 빛 관련시설(예: 야간조명, 태양광 집열판의 설치 등)등은 개별 심의함. (단. 주거지역, 상업지역, 공업지역은 제외) · 지하 50m 이상 굴착행위는 개별 심의함. · 높이 3m 이상의 절·성토를 수반하거나, 높이 3m 이상의 법면, 석축, 옹벽이 발생하는 경우는 개별 심의함.(지하층의 절토는 제외, 지반선의 높이 산정 기준은 건축법에 따름.) · 한 변의 길이 25m 또는 건축면적 330㎡ 초과 건축물은 개별 심의함. (단, 평지붕 8m 또는 경사지붕 12m 이하인 구역에 한함) · 최고높이 32m 이상 건축물은 개별 심의함. · 매장문화재 유존지역은 「매장문화재 보호 및 조사에 관한 법률」에 따라 처리함. · 매장문화재 출토가능지역은 사업시행 전 조사(입회조사·표본조사·시굴조사·정밀발굴조사 중 선택적용)를 실시함. - 미 출토 시 허용기준에 따라 사업을 시행하고, 유구출토 시 사업시행 여부를 재검토함. · 도로, 교량 등 이와 유사한 시설물의 신설 및 확장은 개별 심의함. · 허용기준의 고시 이후, 역사문화환경 보존지역 내 도시계획 변경 시 경상북도지사와 사전 협의함. · 3구역의 경우 위의 공통사항을 적용하지 않음 (단. 주거지역, 상업지역, 공업지역에 한함) 		

22. 민속문화재 제20호 “완귀정” 등2 주변 현상변경 허용기준

항목	허용기준		
	평지붕	경사지붕	용도
1구역	· 개별심의		
2구역	· 건축물최고높이 5m이하	· 건축물최고높이 7.5m이하	
3구역	· 영천시 도시계획 및 관련법률에 따라 처리		
공통사항	<ul style="list-style-type: none"> · 기존 건축물은 기존 범위 내에서 대수선을 허용함. · 최고높이는 옥탑, 계단탑, 승강기탑, 망루, 장식탑 등 기타 이와 유사한 것을 포함함. · 경사지붕은 경사비율이 10:3 이상으로 양쪽 경사이면서 비경사면적이 전체면적의 8분의 1 이하인 경우에 한함. · 위험물 저장 및 처리시설, 자원순환 관련시설, 동물 및 식물관련시설(축사, 도축장, 도계장) 등 이와 유사한 시설은 개별 심의함. · 대기오염배출시설(대기환경보전법), 소음진동배출시설(소음·진동규제법), 폐기물처리시설(폐기물관리법), 위험물제조시설(위험물안전관리법의 위험물제조소 준용), 분뇨처리시설(가축분뇨의 관리 및 이용에 관한법률과 하수도법) 등은 개별 심의함. · 빛 관련시설(예: 야간조명, 태양광 집열판의 설치 등)등은 개별 심의함. (단, 주거지역, 상업지역, 공업지역은 제외) · 지하 50m 이상 굴착행위는 개별 심의함. · 높이 3m 이상의 절·성토를 수반하거나, 높이 3m 이상의 법면, 석축, 옹벽이 발생하는 경우는 개별 심의함.(지하층의 절토는 제외, 지반선의 높이 산정 기준은 건축법에 따름.) · 한 변의 길이 25m 또는 건축면적 330㎡ 초과 건축물은 개별 심의함. (단, 평지붕 8m 또는 경사지붕 12m 이하인 구역에 한함) · 최고높이 32m 이상 건축물은 개별 심의함. · 매장문화재 유존지역은 「매장문화재 보호 및 조사에 관한 법률」에 따라 처리함. · 매장문화재 출토가능지역은 사업시행 전 조사(입회조사·표본조사·시굴조사·정밀발굴조사 중 선택적용)를 실시함. - 미 출토 시 허용기준에 따라 사업을 시행하고, 유구출토 시 사업시행 여부를 재검토함. · 도로, 교량 등 이와 유사한 시설물의 신설 및 확장은 개별 심의함. · 허용기준의 고시 이후, 역사문화환경 보존지역 내 도시계획 변경 시 경상북도지사와 사전 협의함. · 3구역의 경우 위의 공통사항을 적용하지 않음 (단, 주거지역, 상업지역, 공업지역에 한함) 		

23. 민속문화재 제87호 “환구 세덕사” 주변 현상변경 허용기준

항목	허용기준		
	평지붕	경사지붕	용도
1구역	· 개별심의		
2구역	· 건축물최고높이 5m이하	· 건축물최고높이 7.5m이하	
3구역	· 영천시 도시계획 및 관련법률에 따라 처리		
공통사항	<ul style="list-style-type: none"> · 기존 건축물은 기존 범위 내에서 대수선을 허용함. · 최고높이는 옥탑, 계단탑, 승강기탑, 망루, 장식탑 등 기타 이와 유사한 것을 포함함. · 경사지붕은 경사비율이 10:3 이상으로 양쪽 경사이면서 비경사면적이 전체면적의 8분의 1 이하인 경우에 한함. · 위험물 저장 및 처리시설, 자원순환 관련시설, 동물 및 식물관련시설(축사, 도축장, 도계장) 등 이와 유사한 시설은 개별 심의함. · 대기오염배출시설(대기환경보전법), 소음진동배출시설(소음·진동규제법), 폐기물처리시설(폐기물관리법), 위험물제조시설(위험물안전관리법의 위험물제조소 준용), 분뇨처리시설(가축분뇨의 관리 및 이용에 관한법률과 하수도법) 등은 개별 심의함. · 빛 관련시설(예: 야간조명, 태양광 집열판의 설치 등)등은 개별 심의함. (단, 주거지역, 상업지역, 공업지역은 제외) · 지하 50m 이상 굴착행위는 개별 심의함. · 높이 3m 이상의 절·성토를 수반하거나, 높이 3m 이상의 법면, 석축, 옹벽이 발생하는 경우는 개별 심의함.(지하층의 절토는 제외, 지반선의 높이 산정 기준은 건축법에 따름.) · 한 변의 길이 25m 또는 건축면적 330㎡ 초과 건축물은 개별 심의함. (단, 평지붕 8m 또는 경사지붕 12m 이하인 구역에 한함) · 최고높이 32m 이상 건축물은 개별 심의함. · 매장문화재 유존지역은 「매장문화재 보호 및 조사에 관한 법률」에 따라 처리함. · 매장문화재 출토가능지역은 사업시행 전 조사(입회조사·표본조사·시굴조사·정밀발굴조사 중 선택적용)를 실시함. - 미 출토 시 허용기준에 따라 사업을 시행하고, 유구출토 시 사업시행 여부를 재검토함. · 도로, 교량 등 이와 유사한 시설물의 신설 및 확장은 개별 심의함. · 허용기준의 고시 이후, 역사문화환경 보존지역 내 도시계획 변경 시 경상북도지사와 사전 협의함. · 3구역의 경우 위의 공통사항을 적용하지 않음 (단, 주거지역, 상업지역, 공업지역에 한함) 		

24. 민속문화재 제139호 “영천 지산고택” 주변 현상변경 허용기준

항목	허용기준		
	평지붕	경사지붕	용도
1구역	· 개별심의		
2구역	· 개별심의	· 건축물최고높이 7.5m이하	
3구역	· 영천시 도시계획 및 관련법률에 따라 처리		
공통사항	<ul style="list-style-type: none"> · 기존 건축물은 기존 범위 내에서 대수선을 허용함. · 최고높이는 옥탑, 계단탑, 승강기탑, 망루, 장식탑 등 기타 이와 유사한 것을 포함함. · 경사지붕은 경사비율이 10:3 이상으로 양쪽 경사이면서 비경사면적이 전체면적의 8분의 1 이하인 경우에 한함. · 위험물 저장 및 처리시설, 자원순환 관련시설, 동물 및 식물관련시설(축사, 도축장, 도계장) 등 이와 유사한 시설은 개별 심의함. · 대기오염배출시설(대기환경보전법), 소음진동배출시설(소음·진동규제법), 폐기물처리시설(폐기물관리법), 위험물제조시설(위험물안전관리법의 위험물제조소 준용), 분뇨처리시설(가축분뇨의 관리 및 이용에 관한법률과 하수도법) 등은 개별 심의함. · 빛 관련시설(예: 야간조명, 태양광 집열판의 설치 등)등은 개별 심의함. (단. 주거지역, 상업지역, 공업지역은 제외) · 지하 50m 이상 굴착행위는 개별 심의함. · 높이 3m 이상의 절·성토를 수반하거나, 높이 3m 이상의 법면, 석축, 옹벽이 발생하는 경우는 개별 심의함.(지하층의 절토는 제외, 지반선의 높이 산정 기준은 건축법에 따름.) · 한 변의 길이 25m 또는 건축면적 330㎡ 초과 건축물은 개별 심의함. (단, 평지붕 8m 또는 경사지붕 12m 이하인 구역에 한함) · 최고높이 32m 이상 건축물은 개별 심의함. · 매장문화재 유존지역은 「매장문화재 보호 및 조사에 관한 법률」에 따라 처리함. · 매장문화재 출토가능지역은 사업시행 전 조사(입회조사·표본조사·시굴조사·정밀발굴조사 중 선택적용)를 실시함. <ul style="list-style-type: none"> - 미 출토 시 허용기준에 따라 사업을 시행하고, 유구출토 시 사업시행 여부를 재검토함. · 도로, 교량 등 이와 유사한 시설물의 신설 및 확장은 개별 심의함. · 허용기준의 고시 이후, 역사문화환경 보존지역 내 도시계획 변경 시 경상북도지사와 사전 협의함. · 3구역의 경우 위의 공통사항을 적용하지 않음 (단. 주거지역, 상업지역, 공업지역에 한함) 		

25. 민속문화재 제162호 “영천 귀애정” 주변 현상변경 허용기준

항목	허용기준		
	평지붕	경사지붕	용도
1구역	· 개별심의		
2구역	· 건축물최고높이 5m이하	· 건축물최고높이 7.5m이하	
3구역	· 영천시 도시계획 및 관련법률에 따라 처리		
공통사항	<ul style="list-style-type: none"> · 기존 건축물은 기존 범위 내에서 대수선을 허용함. · 최고높이는 옥탑, 계단탑, 승강기탑, 망루, 장식탑 등 기타 이와 유사한 것을 포함함. · 경사지붕은 경사비율이 10:3 이상으로 양쪽 경사이면서 비경사면적이 전체면적의 8분의 1 이하인 경우에 한함. · 위험물 저장 및 처리시설, 자원순환 관련시설, 동물 및 식물관련시설(축사, 도축장, 도계장) 등 이와 유사한 시설은 개별 심의함. · 대기오염배출시설(대기환경보전법), 소음진동배출시설(소음·진동규제법), 폐기물처리시설(폐기물관리법), 위험물제조시설(위험물안전관리법의 위험물제조소 준용), 분뇨처리시설(가축분뇨의 관리 및 이용에 관한법률과 하수도법) 등은 개별 심의함. · 빛 관련시설(예: 야간조명, 태양광 집열판의 설치 등)등은 개별 심의함. (단. 주거지역, 상업지역, 공업지역은 제외) · 지하 50m 이상 굴착행위는 개별 심의함. · 높이 3m 이상의 절·성토를 수반하거나, 높이 3m 이상의 법면, 석축, 옹벽이 발생하는 경우는 개별 심의함.(지하층의 절토는 제외, 지반선의 높이 산정 기준은 건축법에 따름.) · 한 변의 길이 25m 또는 건축면적 330㎡ 초과 건축물은 개별 심의함. (단, 평지붕 8m 또는 경사지붕 12m 이하인 구역에 한함) · 최고높이 32m 이상 건축물은 개별 심의함. · 매장문화재 유존지역은 「매장문화재 보호 및 조사에 관한 법률」에 따라 처리함. · 매장문화재 출토가능지역은 사업시행 전 조사(입회조사·표본조사·시굴조사·정밀발굴조사 중 선택적용)를 실시함. - 미 출토 시 허용기준에 따라 사업을 시행하고, 유구출토 시 사업시행 여부를 재검토함. · 도로, 교량 등 이와 유사한 시설물의 신설 및 확장은 개별 심의함. · 허용기준의 고시 이후, 역사문화환경 보존지역 내 도시계획 변경 시 경상북도지사와 사전 협의함. · 3구역의 경우 위의 공통사항을 적용하지 않음 (단. 주거지역, 상업지역, 공업지역에 한함) 		

26. 문화재자료 제24호 “이대전유허비” 주변 현상변경 허용기준

항목	허용기준		
	평지붕	경사지붕	용도
1구역	· 개별심의		
2구역	· 건축물최고높이 5m이하	· 건축물최고높이 7.5m이하	
3구역	· 영천시 도시계획 및 관련법률에 따라 처리		
공통사항	<ul style="list-style-type: none"> · 기존 건축물은 기존 범위 내에서 대수선을 허용함. · 최고높이는 옥탑, 계단탑, 승강기탑, 망루, 장식탑 등 기타 이와 유사한 것을 포함함. · 경사지붕은 경사비율이 10:3 이상으로 양쪽 경사이면서 비경사면적이 전체 면적의 8분의 1 이하인 경우에 한함. · 위험물 저장 및 처리시설, 자원순환 관련시설, 동물 및 식물관련시설(축사, 도축장, 도계장) 등 이와 유사한 시설은 개별 심의함. · 대기오염배출시설(대기환경보전법), 소음진동배출시설(소음·진동규제법), 폐기물처리시설(폐기물관리법), 위험물제조시설(위험물안전관리법의 위험물제조소 준용), 분뇨처리시설(가축분뇨의 관리 및 이용에 관한법률과 하수도법) 등은 개별 심의함. · 빛 관련시설(예: 야간조명, 태양광 집열판의 설치 등)등은 개별 심의함. (단. 주거지역, 상업지역, 공업지역은 제외) · 지하 50m 이상 굴착행위는 개별 심의함. · 높이 3m 이상의 절·성토를 수반하거나, 높이 3m 이상의 법면, 석축, 옹벽이 발생하는 경우는 개별 심의함.(지하층의 절토는 제외, 지반선의 높이 산정 기준은 건축법에 따름.) · 한 변의 길이 25m 또는 건축면적 330㎡ 초과 건축물은 개별 심의함. (단, 평지붕 8m 또는 경사지붕 12m 이하인 구역에 한함) · 최고높이 32m 이상 건축물은 개별 심의함. · 매장문화재 유존지역은 「매장문화재 보호 및 조사에 관한 법률」에 따라 처리함. · 매장문화재 출토가능지역은 사업시행 전 조사(입회조사·표본조사·시굴조사·정밀발굴조사 중 선택적용)를 실시함. - 미 출토 시 허용기준에 따라 사업을 시행하고, 유구출토 시 사업시행 여부를 재검토함. · 도로, 교량 등 이와 유사한 시설물의 신설 및 확장은 개별 심의함. · 허용기준의 고시 이후, 역사문화환경 보존지역 내 도시계획 변경 시 경상북도지사와 사전 협의함. · 3구역의 경우 위의 공통사항을 적용하지 않음 (단. 주거지역, 상업지역, 공업지역에 한함) 		

27. 문화재자료 제100호 “도잠서원” 주변 현상변경 허용기준

항목	허용기준		
	평지붕	경사지붕	용도
1구역	· 개별심의		
2구역	· 건축물최고높이 5m이하	· 건축물최고높이 7.5m이하	
3구역	· 영천시 도시계획 및 관련법률에 따라 처리		
공통사항	<ul style="list-style-type: none"> · 기존 건축물은 기존 범위 내에서 대수선을 허용함. · 최고높이는 옥탑, 계단탑, 승강기탑, 망루, 장식탑 등 기타 이와 유사한 것을 포함함. · 경사지붕은 경사비율이 10:3 이상으로 양쪽 경사이면서 비경사면적이 전체면적의 8분의 1 이하인 경우에 한함. · 위험물 저장 및 처리시설, 자원순환 관련시설, 동물 및 식물관련시설(축사, 도축장, 도계장) 등 이와 유사한 시설은 개별 심의함. · 대기오염배출시설(대기환경보전법), 소음진동배출시설(소음·진동규제법), 폐기물처리시설(폐기물관리법), 위험물제조시설(위험물안전관리법의 위험물제조소 준용), 분뇨처리시설(가축분뇨의 관리 및 이용에 관한법률과 하수도법) 등은 개별 심의함. · 빛 관련시설(예: 야간조명, 태양광 집열판의 설치 등)등은 개별 심의함. (단, 주거지역, 상업지역, 공업지역은 제외) · 지하 50m 이상 굴착행위는 개별 심의함. · 높이 3m 이상의 절·성토를 수반하거나, 높이 3m 이상의 법면, 석축, 옹벽이 발생하는 경우는 개별 심의함.(지하층의 절토는 제외, 지반선의 높이 산정 기준은 건축법에 따름.) · 한 변의 길이 25m 또는 건축면적 330㎡ 초과 건축물은 개별 심의함. (단, 평지붕 8m 또는 경사지붕 12m 이하인 구역에 한함) · 최고높이 32m 이상 건축물은 개별 심의함. · 매장문화재 유존지역은 「매장문화재 보호 및 조사에 관한 법률」에 따라 처리함. · 매장문화재 출토가능지역은 사업시행 전 조사(입회조사·표본조사·시굴조사·정밀발굴조사 중 선택적용)를 실시함. - 미 출토 시 허용기준에 따라 사업을 시행하고, 유구출토 시 사업시행 여부를 재검토함. · 도로, 교량 등 이와 유사한 시설물의 신설 및 확장은 개별 심의함. · 허용기준의 고시 이후, 역사문화환경 보존지역 내 도시계획 변경 시 경상북도지사와 사전 협의함. · 3구역의 경우 위의 공통사항을 적용하지 않음 (단, 주거지역, 상업지역, 공업지역에 한함) 		

28. 문화재자료 제101호 “유후재 및 옥비” 등2 주변 현상변경 허용기준

항목	허용기준		
	평지붕	경사지붕	용도
1구역	· 개별심의		
2구역	· 영천시 도시계획 및 관련법률에 따라 처리		
공통사항	<ul style="list-style-type: none"> · 기존 건축물은 기존 범위 내에서 대수선을 허용함. · 최고높이는 옥탑, 계단탑, 승강기탑, 망루, 장식탑 등 기타 이와 유사한 것을 포함함. · 경사지붕은 경사비율이 10:3 이상으로 양쪽 경사이면서 비경사면적이 전체면적의 8분의 1 이하인 경우에 한함. · 위험물 저장 및 처리시설, 자원순환 관련시설, 동물 및 식물관련시설(축사, 도축장, 도계장) 등 이와 유사한 시설은 개별 심의함. · 대기오염배출시설(대기환경보전법), 소음진동배출시설(소음·진동규제법), 폐기물처리시설(폐기물관리법), 위험물제조시설(위험물안전관리법의 위험물제조소 준용), 분뇨처리시설(가축분뇨의 관리 및 이용에 관한법률과 하수도법) 등은 개별 심의함. · 빛 관련시설(예: 야간조명, 태양광 집열판의 설치 등)등은 개별 심의함. (단, 주거지역, 상업지역, 공업지역은 제외) · 지하 50m 이상 굴착행위는 개별 심의함. · 높이 3m 이상의 절·성토를 수반하거나, 높이 3m 이상의 법면, 석축, 옹벽이 발생하는 경우는 개별 심의함.(지하층의 절토는 제외, 지반선의 높이 산정 기준은 건축법에 따름.) · 한 변의 길이 25m 또는 건축면적 330㎡ 초과 건축물은 개별 심의함. (단, 평지붕 8m 또는 경사지붕 12m 이하인 구역에 한함) · 최고높이 32m 이상 건축물은 개별 심의함. · 매장문화재 유존지역은 「매장문화재 보호 및 조사에 관한 법률」에 따라 처리함. · 매장문화재 출토가능지역은 사업시행 전 조사(입회조사·표본조사·시굴조사·정밀발굴조사 중 선택적용)를 실시함. - 미 출토 시 허용기준에 따라 사업을 시행하고, 유구출토 시 사업시행 여부를 재검토함. · 도로, 교량 등 이와 유사한 시설물의 신설 및 확장은 개별 심의함. · 허용기준의 고시 이후, 역사문화환경 보존지역 내 도시계획 변경 시 경상북도지사와 사전 협의함. · 2구역의 경우 위의 공통사항을 적용하지 않음 (단, 주거지역, 상업지역, 공업지역에 한함) 		

29. 문화재자료 제103호 “영천 공덕동 삼층석탑” 주변 현상변경 허용기준

항목	허용기준		
	평지붕	경사지붕	용도
1구역	· 개별심의		
2구역	· 영천시 도시계획 및 관련법률에 따라 처리		
공통사항	<ul style="list-style-type: none"> · 기존 건축물은 기존 범위 내에서 대수선을 허용함. · 최고높이는 옥탑, 계단탑, 승강기탑, 망루, 장식탑 등 기타 이와 유사한 것을 포함함. · 경사지붕은 경사비율이 10:3 이상으로 양쪽 경사이면서 비경사면적이 전체면적의 8분의 1 이하인 경우에 한함. · 위험물 저장 및 처리시설, 자원순환 관련시설, 동물 및 식물관련시설(축사, 도축장, 도계장) 등 이와 유사한 시설은 개별 심의함. · 대기오염배출시설(대기환경보전법), 소음진동배출시설(소음·진동규제법), 폐기물처리시설(폐기물관리법), 위험물제조시설(위험물안전관리법의 위험물제조소 준용), 분뇨처리시설(가축분뇨의 관리 및 이용에 관한법률과 하수도법) 등은 개별 심의함. · 빛 관련시설(예: 야간조명, 태양광 집열판의 설치 등)등은 개별 심의함. (단, 주거지역, 상업지역, 공업지역은 제외) · 지하 50m 이상 굴착행위는 개별 심의함. · 높이 3m 이상의 절·성토를 수반하거나, 높이 3m 이상의 법면, 석축, 옹벽이 발생하는 경우는 개별 심의함.(지하층의 절토는 제외, 지반선의 높이 산정 기준은 건축법에 따름.) · 한 변의 길이 25m 또는 건축면적 330㎡ 초과 건축물은 개별 심의함. (단, 평지붕 8m 또는 경사지붕 12m 이하인 구역에 한함) · 최고높이 32m 이상 건축물은 개별 심의함. · 매장문화재 유존지역은 「매장문화재 보호 및 조사에 관한 법률」에 따라 처리함. · 매장문화재 출토가능지역은 사업시행 전 조사(입회조사·표본조사·시굴조사·정밀발굴조사 중 선택적용)를 실시함. - 미 출토 시 허용기준에 따라 사업을 시행하고, 유구출토 시 사업시행 여부를 재검토함. · 도로, 교량 등 이와 유사한 시설물의 신설 및 확장은 개별 심의함. · 허용기준의 고시 이후, 역사문화환경 보존지역 내 도시계획 변경 시 경상북도지사와 사전 협의함. · 2구역의 경우 위의 공통사항을 적용하지 않음 (단, 주거지역, 상업지역, 공업지역에 한함) 		

30. 문화재자료 제230호 “함계정사” 주변 현상변경 허용기준

항목	허용기준		
	평지붕	경사지붕	용도
1구역	· 개별심의		
2구역	· 개별심의	· 건축물최고높이 7.5m이하	
3구역	· 건축물최고높이 5m이하	· 건축물최고높이 7.5m이하	
4구역	· 영천시 도시계획 및 관련법률에 따라 처리		
공통사항	<ul style="list-style-type: none"> · 기존 건축물은 기존 범위 내에서 대수선을 허용함. · 건축물의 최고높이는 옥탑, 계단탑, 승강기탑, 망루, 장식탑 등 기타 이와 유사한 것을 포함함. · 위험물 저장 및 처리시설, 자원순환 관련시설, 동물 및 식물관련시설(축사, 도축장, 도계장) 등 이와 유사한 시설은 개별 심의함. · 대기오염배출시설(대기환경보전법), 소음진동배출시설(소음·진동규제법), 폐기물처리시설(폐기물관리법), 위험물제조시설(위험물안전관리법의 위험물제조소 준용), 분뇨처리시설(가축분뇨의 관리 및 이용에 관한법률과 하수도법) 등은 개별 심의함. · 높이 3m 이상의 절·성토를 수반하거나, 높이 3m 이상의 법면, 석축, 옹벽이 발생하는 경우는 개별 심의함.(지하층의 절토는 제외, 지반선의 높이산정 기준은 건축법에 따름.) · 한 변의 길이 25m 또는 건축면적 330㎡ 초과 건축물은 개별 심의함. · 최고높이 32m 이상 건축물은 개별 심의함. · 매장문화재 유존지역은 「매장문화재 보호 및 조사에 관한 법률」에 따라 처리함. · 매장문화재 출토가능지역은 사업시행 전 조사(입회조사·표본조사·시굴조사·정밀발굴조사 중 선택적용)를 실시함. <ul style="list-style-type: none"> - 미 출토 시 허용기준에 따라 사업을 시행하고, 유구출토 시 사업시행 여부를 재검토함. · 도로, 교량 등 이와 유사한 시설물의 신설 및 확장은 개별 심의함. · 허용기준의 고시 이후, 역사문화환경 보존지역 내 도시계획 변경 시 문화재청장과 사전 협의함. 		

31. 문화재자료 제367호 “은해사 대응전” 주변 현상변경 허용기준

항목	허용기준		
	평지붕	경사지붕	용도
1구역	· 개별심의		
공통 사항	<ul style="list-style-type: none"> · 기존 건축물은 기존 범위 내에서 대수선을 허용함. · 최고높이는 옥탑, 계단탑, 승강기탑, 망루, 장식탑 등 기타 이와 유사한 것을 포함함. · 경사지붕은 경사비율이 10:3 이상으로 양쪽 경사이면서 비경사면적이 전체면적의 8분의 1 이하인 경우에 한함. · 위험물 저장 및 처리시설, 자원순환 관련시설, 동물 및 식물관련시설(축사, 도축장, 도계장) 등 이와 유사한 시설은 개별 심의함. · 대기오염배출시설(대기환경보전법), 소음진동배출시설(소음·진동규제법), 폐기물처리시설(폐기물관리법), 위험물제조시설(위험물안전관리법의 위험물제조소 준용), 분뇨처리시설(가축분뇨의 관리 및 이용에 관한법률과 하수도법) 등은 개별 심의함. · 빛 관련시설(예: 야간조명, 태양광 집열판의 설치 등)등은 개별 심의함. (단, 주거지역, 상업지역, 공업지역은 제외) · 지하 50m 이상 굴착행위는 개별 심의함. · 높이 3m 이상의 절·성토를 수반하거나, 높이 3m 이상의 법면, 석축, 옹벽이 발생하는 경우는 개별 심의함.(지하층의 절토는 제외, 지반선의 높이 산정 기준은 건축법에 따름.) · 한 변의 길이 25m 또는 건축면적 330㎡ 초과 건축물은 개별 심의함. (단, 평지붕 8m 또는 경사지붕 12m 이하인 구역에 한함) · 최고높이 32m 이상 건축물은 개별 심의함. · 매장문화재 유존지역은 「매장문화재 보호 및 조사에 관한 법률」에 따라 처리함. · 매장문화재 출토가능지역은 사업시행 전 조사(입회조사·표본조사·시굴조사·정밀발굴조사 중 선택적용)를 실시함. - 미 출토 시 허용기준에 따라 사업을 시행하고, 유구출토 시 사업시행 여부를 재검토함. · 도로, 교량 등 이와 유사한 시설물의 신설 및 확장은 개별 심의함. · 허용기준의 고시 이후, 역사문화환경 보존지역 내 도시계획 변경 시 경상북도지사와 사전 협의함. 		

32. 문화재자료 제373호 “영천 경주김씨 지사공중택” 주변 현상변경 허용기준

항목	허용기준		
	평지붕	경사지붕	용도
1구역	· 개별심의		
2구역	· 건축물최고높이 5m이하	· 건축물최고높이 7.5m이하	
3구역	· 영천시 도시계획 및 관련법률에 따라 처리		
공통사항	<ul style="list-style-type: none"> · 기존 건축물은 기존 범위 내에서 대수선을 허용함. · 최고높이는 옥탑, 계단탑, 승강기탑, 망루, 장식탑 등 기타 이와 유사한 것을 포함함. · 경사지붕은 경사비율이 10:3 이상으로 양쪽 경사이면서 비경사면적이 전체면적의 8분의 1 이하인 경우에 한함. 연시설, 동물 및 식물관련시설(축사, 도축장, 도계장) 등 이와 유사한 시설은 개별 심의함. · 대기오염배출시설(대기환경보전법), 소음진동배출시설(소음·진동규제법), 폐기물처리시설(폐기물관리법), 위험물제조시설(위험물안전관리법의 위험물제조소 준용), 분뇨처리시설(가축분뇨의 관리 및 이용에 관한법률과 하수도법) 등은 개별 심의함. · 빛 관련시설(예: 야간조명, 태양광 집열판의 설치 등)등은 개별 심의함. (단, 주거지역, 상업지역, 공업지역은 제외) · 지하 50m 이상 굴착행위는 개별 심의함. · 높이 3m 이상의 절·성토를 수반하거나, 높이 3m 이상의 법면, 석축, 옹벽이 발생하는 경우는 개별 심의함.(지하층의 절토는 제외, 지반선의 높이 산정 기준은 건축법에 따름.) · 한 변의 길이 25m 또는 건축면적 330㎡ 초과 건축물은 개별 심의함. (단, 평지붕 8m 또는 경사지붕 12m 이하인 구역에 한함) · 최고높이 32m 이상 건축물은 개별 심의함. · 매장문화재 유존지역은 「매장문화재 보호 및 조사에 관한 법률」에 따라 처리함. · 매장문화재 출토가능지역은 사업시행 전 조사(입회조사·표본조사·시굴조사·정밀발굴조사 중 선택적용)를 실시함. <ul style="list-style-type: none"> - 미 출토 시 허용기준에 따라 사업을 시행하고, 유구출토 시 사업시행 여부를 재검토함. · 도로, 교량 등 이와 유사한 시설물의 신설 및 확장은 개별 심의함. · 허용기준의 고시 이후, 역사문화환경 보존지역 내 도시계획 변경 시 경상북도지사와 사전 협의함. · 3구역의 경우 위의 공통사항을 적용하지 않음 (단, 주거지역, 상업지역, 공업지역에 한함) 		

33. 문화자재로 제452호 “영천 자천교회” 주변 현상변경 허용기준

항목	허용기준		
	평지붕	경사지붕	용도
1구역	· 개별심의		
2구역	· 건축물 최고높이 5m이하	· 건축물 최고높이 7.5m이하	
3구역	· 영천시 도시계획 및 관련법률에 따라 처리		
공통사항	<ul style="list-style-type: none"> · 기존 건축물은 기존 범위 내에서 대수선을 허용함. · 최고높이는 옥탑, 계단탑, 승강기탑, 망루, 장식탑 등 기타 이와 유사한 것을 포함함. · 경사지붕은 경사비율이 10:3 이상으로 양쪽 경사이면서 비경사면적이 전체면적의 8분의 1 이하인 경우에 한함. · 위험물 저장 및 처리시설, 자원순환 관련시설, 동물 및 식물관련시설(축사, 도축장, 도계장) 등 이와 유사한 시설은 개별 심의함. · 대기오염배출시설(대기환경보전법), 소음진동배출시설(소음·진동규제법), 폐기물처리시설(폐기물관리법), 위험물제조시설(위험물안전관리법의 위험물제조소 준용), 분뇨처리시설(가축분뇨의 관리 및 이용에 관한법률과 하수도법) 등은 개별 심의함. · 빛 관련시설(예: 야간조명, 태양광 집열판의 설치 등)등은 개별 심의함. (단, 주거지역, 상업지역, 공업지역은 제외) · 지하 50m 이상 굴착행위는 개별 심의함. · 높이 3m 이상의 절·성토를 수반하거나, 높이 3m 이상의 법면, 석축, 옹벽이 발생하는 경우는 개별 심의함.(지하층의 절토는 제외, 지반선의 높이산정 기준은 건축법에 따름.) · 한 변의 길이 25m 또는 건축면적 330㎡ 초과 건축물은 개별 심의함. (단, 평지붕 8m 또는 경사지붕 12m 이하인 구역에 한함) · 최고높이 32m 이상 건축물은 개별 심의함. · 매장문화재 유존지역은 「매장문화재 보호 및 조사에 관한 법률」에 따라 처리함. · 매장문화재 출토가능지역은 사업시행 전 조사(입회조사·표본조사·시굴조사·정밀발굴조사 중 선택적용)를 실시함. <ul style="list-style-type: none"> - 미 출토 시 허용기준에 따라 사업을 시행하고, 유구출토 시 사업시행 여부를 재검토함. · 도로, 교량 등 이와 유사한 시설물의 신설 및 확장은 개별 심의함. · 허용기준의 고시 이후, 역사문화환경 보존지역 내 도시계획 변경 시 경상북도지사와 사전 협의함. · 3구역의 경우 위의 공통사항을 적용하지 않음 (단, 주거지역, 상업지역, 공업지역에 한함) 		



경 상 북 도

공 고

경상북도 공고 제2020-926호

「건설기술진흥법」 위반업체 행정처분 공고

「건설기술진흥법」 제31조제1항을 위반한 업체에 대하여 행정처분하고, 「건설기술진흥법 시행령」 제47조에 따라 다음과 같이 공고합니다.

2020년 4월 27일

경 상 북 도 지 사

1. 처분대상 및 처분내용

업 체 명 (대표자)	소재지	위반내용	처분근거	처분내용
(주)해길엔지니어링 (김갑수) ※ 경북-2-172호	경상북도 경주시 양정로 254-8, 3층(동천동)	건설기술용역업 등록기준 미달(기술인력)	건설기술진흥법 제31조제1항제7호, 같은 법 시행령 제46조제1항 별표6	영업정지 1개월 15일 (2020.04.27.~ 2020.06.10.)

2. 본 행정처분에 대하여 이의가 있을 경우, 「행정심판법」 제27조 및 「행정소송법」 제20조 규정에 의거 처분 등이 있음을 알게 된 날로부터 90일 이내에 행정심판 또는 행정소송을 제기할 수 있습니다.

3. 본 행정처분에 대한 자세한 사항은 경상북도 건설도시국 도시재생과 담당자 (김종인, ☎054-880-3957)에게 문의하시기 바랍니다.

경상북도 공고 제2020-931호

정보통신공사업 신규등록 공고

정보통신공사업법 제14조에 의거 정보통신공사업을 신규등록하고 같은 법 제72조 및 같은 법 시행령 제55조의 규정에 의거 다음과 같이 공고 합니다.

2020년 4월 27일

경 상 북 도 지 사

등 록 번 호	상 호 (대표자)	영 업 소 재 지	등록일자
540369	(주)원전 (손석암, 도충현)	경북 포항시 북구 흥해읍 삼흥로454	2020.04.21

경상북도 공고 제2020-932호

정보통신공사업 양도·양수(분할합병) 등록 공고

정보통신공사업법 제17조에 의거 정보통신공사업을 양도·양수(분할합병) 등록하고 동법 제72조 및 동법시행령 제55조의 규정에 의거 다음과 같이 공고 합니다.

2020년 4월 27일

경 상 북 도 지 사

등록 번호	양도·양수 내 용	양 도 자		양 수 자	
		상 호 (대표자)	영업 소재지	상 호 (대표자)	영업 소재지
200147	분할합병	왕산전기(주) (박병희)	경기도 시흥시 도리재길7(금이동)	(주)왕산전기 (박병희)	경북 포항시 북구 장량중앙로 115, 207호(엘에이치장량5 단지)양덕동

경상북도 공고 제2020 - 938호

신조 공인 등록 공고

경상북도 공인조례 제11조의 규정에 따라 신조 공인 등록을 다음과 같이 공고합니다.

2020년 4월 27일

경 상 북 도 지 사

□ 신조공인

연번	공 인 명	인 영	최초사용 년 월 일	등록사유
1	영주소방서119 구조구급센터일상경비출납원인		2020.4.27.	「2020년 소방조직개편」 소방행정과-8019 (2020.4.17.)

경상북도 공고 제2020 - 943호

경상북도의회 부의안건 공고안

경상북도의회에 부의할 안건을 지방자치법 제46조에 따라 다음과 같이 공고합니다.

2020년 4월 27일

경 상 북 도 지 사

【 부의안건 】

1. 경상북도 사무위임 조례 일부개정조례안
2. 지역상생발전기금조합 규약 일부개정 동의안
3. 경상북도 도세 감면 조례 일부개정조례안
4. 경상북도 도세 조례 일부개정조례안
5. 코로나19 피해자 및 착한 임대인에 대한 지역자원시설세 감면 동의안
6. 경상북도 청년 기본조례 일부개정조례안
7. 경상북도 학교 밖 청소년 지원 조례 일부개정조례안
8. 2020년도 수시분(2차) 경상북도 공유재산 관리계획안
9. 경상북도 공유재산 사용·대부료 감면안

1. 경상북도 사무위임 조례 일부개정조례안

□ 개정이유

- 도민들의 민원 편익 증진과 행정의 효율성을 제고하기 위해 시장·군수에게 위임하여야 할 사무를 신규 지정하고,
- 개별법령 개정으로 시장·군수로 권한이 변경된 사무의 삭제와 근거법령 불일치 조문조항 등을 정비하는 한편,
- 조직개편으로 인한 부서명을 현실에 맞게 조정코자 함

□ 주요내용

- 민원처리의 적시성 확보 및 행정절차 간소화를 위한 위임사무 신설
 - ※ 시·도지사 → 시장·군수
 - 「택시운송사업의 발전에 관한 법률」에 따른 택시운송사업에 대한 다음의 사무를 시장·군수에게 위임
 - 운송비용전가금지에 대한 조사·보고
 - 보고·검사
 - 「화물자동차 운수사업법」에 따른 화물운송사업분쟁조정협의회, 운수사업자, 화물자동차 소유자 등에 대한 다음의 사무를 시장·군수에게 위임
 - 화물운송사업분쟁조정협의회의 설치·운영
 - 보고·검사
 - 「폐기물관리법」에 따른 폐기물처리업 및 처리시설에 대한 다음 사무를 시장·군수에게 위임
 - 폐기물처리업 적합성 확인 등
 - 폐기물 반입금지 명령, 반입재개 신청 접수 및 통보

- 「산림보호법」에 따른 보호수에 대한 다음의 사무를 시장·군수에게 위임
 - 임업후계자의 선발·지원 및 선발 취소
 - 독립가(자영독립가만을 말한다)의 선정·지원 및 선정 취소
 - 기타 법령 불일치 조문·조항, 사무 등 정비
 - 「소비자생활협동조합법 시행규칙」의 소비자생활협동조합에 관한 규정 개정으로 해당사항을 현행 법령에 맞게 사무 변경
 - 소비자생활협동조합 홍보기간 접수 → 소비자생활협동조합 비조합원 공급 실적 신고
 - 「폐기물관리법」의 폐기물처리업 및 처리시설에 관한 규정 개정으로 해당사항을 현행 법령에 맞게 조문·조항 및 사무 변경
 - 폐기물의 수집·운반, 재활용 또는 처분업(사업계획검토, 사업계획 적합 및 사업계획 면제대상 허가여부 통보 포함)의 허가·변경허가 (변경허가 여부 통보), 기타 필요한 조건부여, 영업구역 결정·제한 허가 신청기간 연장, 허가증 교부, 임시보관시설 승인(변경승인), 수집·운반증 발급(임시차량 사용 인정), 보관량 및 보관기간 초과 승인 (인정), 폐기물 재위탁 승인, 폐기물처리업 기준 제외 인정 등
- 폐기물처리업 허가 관련 다음 사항 1) 폐기물처리사업계획서(「폐기물관리법 시행규칙」 제28조제3항의 중요사항 변경을 포함 한다)의 제출 2) 폐기물처리사업계획서 적합여부 통보 3) 폐기물처리업 허가, 변경허가·신고 및 의제 처리 4) 폐기물처리업 허가신청기간 연장폐기물처리업 허가 조건 부여 6) 허가증 교부 및 재교부 7) 폐기물처리업자 보관량, 보관

- 기간 초과 승인8) 폐기물 처리업 기준 제외 인정 9) 폐기물 재위탁 승인
- 과징금 처분에 대한 부과·납부(시·군수입) 및 가중·감경, 체납 처분
- 과징금 처분에 대한 부과·징수·취소(시·군수입) 및 가중·감경, 체납 처분 등
- 폐기물처리신고, 변경신고수리, 신고필증 교부 및 기타 행정처분(폐쇄명령, 폐기물처리 금지명령) 등 (→ 폐기물처리신고, 변경신고수리, 신고필증교부 및 기타 행정처분(폐쇄명령, 폐기물처리 금지명령), 감경, 체납 처분 등
- 매립시설 사후관리 종료신청 및 관리자에 통보 등 → 매립시설 사후관리 종료신청 접수·수리, 관리자에 통보 등
- 권리의무승계신고의 수리 → 권리의무승계신고의 수리, 양수·인수·합병 등 경우 허가, 관계기관 협조 등
- 지정폐기물을 제외한 사업장폐기물의 농지·저지대·연약지반 등의 이용에 대한 인정
- 「산림보호법」의 보호수 관리 등에 관한 규정 개정으로 해당사항을 현행 법령에 맞게 조문·조항 및 사무 변경
 - 보호수 관리 (법 제13조제1항) → 보호수의 지정·고시
 - 보호수의 지정 및 지정해제, 보호수에 대한 행위제한, 보호수가 자라고 있는 토지의 매수 또는 교환 등 → 보호수의 관리 및 이전 등
 - 보호수에 대한 행위 제한
 - 보호수의 지정해제
 - 보호수 심의위원회

- 보호수로 인한 피해 지원
- 「국토의 계획 및 이용에 관한 법률 시행령」의 도시계획 업무에 관한 규정 개정으로 해당사항을 현행 법령에 맞게 조문·조항 및 사무 변경
 - 자동차 및 건설기계검사시설 → 차량 검사 및 면허시설
 - 도시·군계획시설결정의 실효고시
- 현행 「지방공무원법」에 맞게 사무 변경
 - 연구직 및 지도직공무원의 전보권(과장급 및 연구소장은 제외한 → 연구직 및 지도직공무원의 전보권(과장급은 제외한다)
- 현행 「소방공무원법」에 맞게 조문·조항 및 사무 변경
 - 소방학교 또는 소방서 소속 지방소방경 이하의 소방공무원에 대한 호봉확정 및 승급 → 소방학교 또는 소방서 소속 소방경 이하의 소방 공무원에 대한 호봉확정 및 승급
- 「자연공원법」의 도립공원 업무에 관한 규정 개정으로 해당사항을 현행 법령에 맞게 조문·조항 변경
 - 공원보전·관리계획의 수립 등
- 조직개편에 따른 부서명 및 사무 변경사항 조정
 - 부서명칭 변경
 - 여성가족정책관 → 여성가족행복과 - 생활경제교통과 → 민생경제과
 - 국제통상과 → 외교통상과 - 농촌개발과 → 농촌활력과
 - 물산업과 → 맑은물정책과 - 산림산업과 → 산림산업관광과
 - 도로철도공항과 → 도로철도과 - 청정에너지산업과 → 에너지산업과

- 관광진흥과 → 관광정책과
- 부서 신설·통폐합에 따른 소관부서 조정
 - 생활경제교통과 소관 1호부터 46호까지 사무
 - 생활경제교통과 → 교통정책과
 - 사회적경제과 소관 2호 사무 → 민생경제과 4호 사무

2. 지역상생발전기금조합 규약 일부개정 동의안

□ 제안이유

- 「지방자치단체 기금관리기본법」이 개정(2020.1.1.일 시행)됨에 따라 지역상생발전기금의 지방채 및 공사채 인수에 관한 사항 등을 심의하기 위한 기금운용심의위원회의 운영에 관한 사항을 정하고, 국가에서 지방으로 균형발전특별회계 사업 등이 전환되면서 발생하는 비용을 보전하기 위하여 지역상생발전기금에 전환사업보전계정을 신설하며 재정지원계정 및 용자관리계정의 재원 규모를 명확히 하는 등 개정된 법령을 반영하여 규약의 일부 미비점을 개선·보완하려는 것임

□ 주요내용

- 2017년 7월 관련부처 명칭 변경에 따라 “행정자치부”를 “행정안전부”로 명칭을 변경함
- 시도 조합회의 구성위원을 “조합원의 발전기금 업무를 담당하는 실장(서울특별시는 발전기금 업무를 담당하는 국장으로 한다.)”으로 개정함
- 지역상생발전기금 용자관리계정의 운영 사항을 심의하는 기금 운용심의위원회

운영에 관한 사항을 명시함

- 전환사업보전계정 신설 및 지역상생발전기금의 계정별 재원·용도 정비

3. 경상북도 도세 감면조례 일부개정조례안

□ 개정이유

- 상위법령인 「지방세특례제한법」 및 「지방세특례제한법 시행령」 일부개정 사항을 반영하여 도세 감면제도 운영의 효율성 제고
- 조문의 명확한 해석 및 적용을 위해 1가구 1주택 개념 명확히 규정

□ 주요내용

- 취득세가 면제되는 시각장애인 소유 자동차의 공동명의 대상자 확대
 - (종전) 장애인의 배우자·직계혈족형제자매, 장애인의 직계혈족의 배우자
 - (개정) 종전 대상자 + 장애인의 배우자의 직계혈족형제자매, 영주 외국인인 장애인과 그 가족(가족관계 및 동거사실이 확인되는 자)
- 외국인투자기업에 대한 감면조문이 「조세특례제한법」에서 「지방세 특례제한법」으로 이관되어 관련조문 개정
 - 기획재정부장관에게 '20.1.1. 이후에 조세감면결정 신청 외국투자 기업은 「지방세특례제한법」 규정 적용 대상
- 다자녀가구 주택 취득세 감면에서 1가구 1주택 개념 명확화
 - '1가구' 개념 명확화를 위해 괄호를 수정
 - '1주택' 을 상위법령인 「지방세특례제한법 시행령」 규정에 따라 국내에 1개의 주택을 소유하는 경우로 명시

- 취득세 추징 시 감면된 세액에 이자상당액 가산
 - 부동산에 대한 취득세 감면을 받은 자에 대해 감면한 세액을 추징하는 경우 이자상당액을 가산하여 추징(국세규정 도입)
 - 파산 등 부득이한 사유가 있는 경우에는 제외

4. 경상북도 도세 조례 일부개정조례안

- 개정이유
 - 상위법인 「지방세법」 일부개정 사항을 반영하여 도세 운영의 효율성 제고
- 주요내용
 - 지역자원시설세 분류체계 정비에 따라 지역자원시설세 관련 인용조문을 수정
 - (중진) 특정부동산분, 특정자원분
 - (개정) 소방분, 특정자원분, 특정시설분
 - 지역자원시설세 분류체계 정비에 따라 제목 수정

5. 코로나19 피해자 및 착한 임대인에 대한 지역자원시설세 감면 동의안

- 제안이유
 - 코로나19의 전국적 확산으로 도민들의 직·간접 피해가 확산됨에 따라 코로나 19 피해 극복을 위해 지역자원시설세를 감면하여 피해자들의 회복기반을 마련하고 지역경기 회복에 기여하고자 함
 - 「지방세특례제한법」 제4조제4항 및 「지방자치법」 제39조에 따라 의회 의결을 얻어 지역자원시설세를 감면하고자 하는 것임

□ 주요내용

○ 코로나19 피해자에 대한 감면

- 대 상 자 : 코로나19의 직·간접 피해를 입은 자

※확진자, 격리자, 피해 소상공인 및 중소기업, 병의원 등

- 감면세목 : 지역자원시설세

- 감면대상 : 건축물(지방세특례제한법 제177조에 따른 별장 등 제외)

○ 착한 임대인(건축물 임대료를 인하한 임대인)에 대한 감면

- 대 상 자 : '20년 중 소상공인에게 임대료를 인하한 자

- 감면세목 : 지역자원시설세

- 감면대상 : 건축물(주택 및 지방세특례제한법 제177조에 따른 별장 등 제외)

○ 감면기한 : 2020년 12월 31일

6. 경상북도 청년 기본조례 일부개정조례안

□ 개정이유

- 지역사회 활력 회복을 위한 청년공동체 활성화 및 육성지원과 청년정책소통 강화를 위한 독립 홈페이지 구축을 위한 법적 근거를 마련하기 위한 것임

□ 주요내용

- 지역사회 활력회복을 위하여 청년활동과 커뮤니티 조직 결성 등 청년공동체 활동과 육성을 지원하도록 규정함
- 청년커뮤니티 지원 및 청년정책 활성화를 위해 홈페이지 등을 개설하여 운영할 수 있도록 규정함

7. 경상북도 학교 밖 청소년 지원 조례 일부개정조례안

□ 제안이유

- 「학교 밖 청소년 지원에 관한 법률」이 제정(법률 제12700호, 2014.5.28.공포, 2015.5.29.시행)됨에 따라 상위법 제정사항 반영

□ 주요내용

- 제2조(정의)제2호 중 상위법 제정으로 “학교 밖 청소년”의 정의를 “「학교 밖 청소년 지원에 관한 법률」 제2조제2호의 청소년을 말한다”로 개정
- 제4조(학교 밖 청소년 지원계획 수립)는 상위법 제정으로 “「학교 밖 청소년 지원에 관한 법률」 제5조에 규정되어 있어, 별도의 규정할 필요가 없는바 삭제
- 제5조(학교 밖 청소년 지원 위원회)제1항제3호는 제4조 삭제에 따라 “제4조”를 “「학교 밖 청소년 지원에 관한 법률」 제5조”로 개정

8. 2020년도 수시분(2차) 경상북도 공유재산 관리계획안

□ 제안이유

- 「공유재산 및 물품관리법」 제10조 및 같은 법 시행령 제7조의 규정에 따라 2020년도 수시분 경상북도 공유재산 관리계획안에 대하여 의회의 의결을 받기 위함

□ 주요내용

- 경상북도 경북개발공사 현물배당에 따른 토지 취득
 - 목 적 : 경북개발공사에서 현물배당한 토지에 대해 도재산으로 편입 및 토지일부를 공공기관 신축 등으로 활용

- 매 각 자 : 경북개발공사
 - 위 치 : 예천군 호명면 일대 및 안동시 풍천면 등 6곳
 - 내 용 : 공사의 미처분 이익금 일부를 신도시 내 현물(토지)로 배당
 - 취득재산 : 부지면적 64,845㎡, 79,229백만원(도비)
- 경상북도 도립예술단 신축
- 목 적 : 대구광역시, 고령군에 분리 위치하여 도립예술단 통합 운영 필요
및 행정신뢰성 확보에 기여
 - 사 업 비 : 25,300백만원 정도(도비 100%)
 - 사업기간 : 2020년 ~ 2023년(4년)
 - 위 치 : 경북 예천군 호명면 금능리 734(제2행정타운 내)
 - 취득재산 : 부지 6,122㎡(1,852평), 건축연면적 5,213㎡(1,576평)
- 외국인투자지역(개별형) 해제에 따른 매각
- 목 적 : 외국인투자지역 지정해제(4월초)가 됨에 따라 더 이상 행정재산
으로서의 효용가치가 없어 용도폐지하고 매각 추진
 - 처분재산 : 외국인 투자지역 부지
 - 위 치 : 구미시 산동면 봉산리 521-1번지
 - 매 수 자 : 아사히피디글라스한국(주)
 - 처분재산 : 부지 7,986㎡, 1,038백만원(경북비율 12.5%)
※ 산자부 75%, 경북도·구미시 각 12.5%
 - 매각방식 : 공개입찰
- 영천시 화남면 금호리 소재 공유재산 매각

- 목 적 : 공유재산의 현재 및 미래 활용도(규모, 형상) 등을 종합적으로 검토하였을 때 일반재산으로 활용가치가 없어 매각 필요
- 처분재산 : 5,000㎡ 이상인 미활용 토지
- 위 치 : 영천시 화남면 금호리 1238-43
- 매 수 자 : 손병락(영천시 금호읍 교대용대길 26-14)
- 처분재산 : 부지 8,820㎡, 142백만원
- 매각방식 : 수의매각

9. 경상북도 공유재산 사용 · 대부료 감면안

□ 제안이유

- 「공유재산 및 물품관리법」 제24조 및 같은 법 시행령 제17조의 규정에 의거 공유재산 사용료 감면안에 대하여 의회의 동의를 얻기 위함

□ 주요내용

○ 산학연유치지원센터 사용료 감면

- 목 적 : 정부의 혁신도시 시즌2 추진에 따라 혁신도시 활성화 사업의 원활한 수행을 위해 김천시와 이전공공기관의 협업·소통 공간을 조성
- 사용기관 : 김천시장(김천시 미래혁신전략과)
- 사용기간 : 2020. 7. 1. ~ 2025. 6. 30. (5년간)
- 사용방법 : 무상

- 사용대상

사 용 명	건 물 명	준 공 시 기	소 재 지	건 축 연면적	신청면적
경북혁신도시 현장 협업소통센터	산학연유치지원센터 [건물(道), 부지(김천시)]	'16. 02.	경북 김천시 혁신2로 40 (경북 김천시 울곡동 790)	11,328㎡	87.13㎡ (전용60+공 용27.13)

- 코로나19관련 공유재산 사용·대부로 감면

- 목 적 : 코로나19 피해 지원을 위한 「공유재산법 및 물품관리법」 시행령 개정(3. 31)에 따른 감면지원 기준 마련

- 감면대상 : 재난으로 피해 입은 도유재산 사용·대부자

- ※ 제외대상 : 주거, 통신, 선하지, 금융, 공공기관, 대기업 등

- 감면기간 : 2020. 2. 1 ~ 2020. 7. 31(6개월) 한시적 적용

- 내 용

- (요율감면) 당초 재산가액의 2.5~5% ⇒ 1% 적용

- ※ 한도 1천만원

- (감면방식) 기간연장 또는 감면요율 적용 환급

- (환급기간) 2020. 5. 1 ~ 2021. 4. 30 / 1년까지

- 지원대상 현황

(단위 : 천원, 6개월)

감면대상	부담액		감액
	당초	1% 적용시	
계(559)	353,920	79,492	△274,428
건물(26개소)	88,854	18,465	△70,389
토지(533필지)	265,066	61,027	△204,039

경상북도 공고 제2020 - 945호

『경북 차세대 배터리 리사이클링 규제자유특구변경계획(안)』 변경 공고

「규제자유특구 및 지역특화발전특구에 관한 규제특례법」 제81조에 따라 「경북 차세대 배터리 리사이클링 규제자유특구」 변경을 위하여 공고하였던 “경북 차세대 배터리 리사이클링 규제자유특구변경계획(안)” 내용이 일부 수정되어 다음과 같이 변경 공고합니다.

2020년 4월 27일

경 상 북 도 지 사

1. 변경내용

구분	공고(안)	변 경
특구면적	742,470.82 m ²	740,964.82 m ²
특구사업자	14개	12개

※ 변경사유 : 기 공고한(20.4. 13) 규제자유특구 지정 희망 사업자 변경으로 인한 특구면적 및 특구 사업자 수 수정

2. 기타사항

- 기타 자세한 사항은 경상북도 4차산업기반과(☎054-880-2476)로 문의해 주시기 바랍니다.

붙임 1

경북 차세대 배터리 리사이클링 규제자유특구 지정변경(안)

□ 특구지정 개요

- (목적) 경북 배터리 리사이클링 지역산업 육성을 통해 일자리 창출 및 지역경제 활성화
- (위치·면적) 포항 영일만산단 및 블루밸리국가산단 일원 총 563,918.82 m²
- (사업자/지정기간) (주)에코프로지이엠 등 6개 기업·기관/ '19.8~' 23.8(4년)

□ 지정변경 현황 : 면적추가(177,046m²)/ 특구사업자 추가(8개사)·삭제(2개사)

① 특구 면적 추가(177,046m²)

당 초	변 경
<p>■ 포항 영일만산단 및 블루밸리국가산단 일원 총 563,918.82 m²</p>	<p>■ 포항 영일만산단 및 블루밸리국가산단 일원 총 740,964.82 m²</p> <p>* (추가) 총 177,046 m² (①GS건설(주) : 포항 영일만4산단내 배터리 리사이클링 공장부지 172,858 m², ②뉴테크엘아이비 : 포항 블루밸리국가산단내 배터리 음극재 리사이클링 공장부지 4,188 m²)</p>

【변경사유】

- ①특구사업자 GS건설(주) 특구내 이전 및 배터리 리사이클링 공장 건설을 위해 영일만4산단내 공장부지 172,858 m² 추가(현재 포항시와 토지매입 협의 중)

* 포항 규제자유특구 GS건설 1,000억원 투자 협약식('20.01.09, VIP참석행사) 후속 조치

당 초	변 경
<ul style="list-style-type: none"> ■ ②뉴테크엘아이비 배터리 음극재 리사이클링 공장 건설을 위해 블루밸리국가산단내 공장부지 4,188 m² 추가(19.12월 토지매입 완료) 	

② 특구계획 내 세부사업 특구사업자 추가(8개사)·삭제(2개사)

세부사업	당 초	변 경
(1세부) 전기차 사용 후 배터리 종합관리 실증	<ul style="list-style-type: none"> ■ 경북TP, (주)성호기업 2개사 	<ul style="list-style-type: none"> ■ 경북TP 등 3개사 - (추가) (주)해동엔지니어링, 한국환경공단 - (삭제) (주)성호기업
(2세부) 전기차 사용 후 배터리 재사용 실증	<ul style="list-style-type: none"> ■ 에스아이셀, (주)피플웍스 2개사 	<ul style="list-style-type: none"> ■ (주)에스아이셀 등 6개사 - (추가) (주)포엔, (주)에임스, (주)피엠그로우, (주)엔씨이노션, (주)솔라라이트 - (삭제) (주)피플웍스
(3세부) 재사용 불가 배터리 재활용 실증	<ul style="list-style-type: none"> ■ (주)에코프로GEM, GS건설 (주) 2개사 	<ul style="list-style-type: none"> ■ (주)에코프로GEM 등 3개사 - (추가) (주)뉴테크엘아이비

【변경사유】

○(총괄) 경북 배터리 리사이클링 규제자유특구 활성화를 위해서 각 세부사업별로 특구사업자를 확대가 필요하여 신규사업자 8개사 추가, 대표이사 교체로 인한 의사결정 변경 및 경영악화 등 사유로 특구사업자 포기에 따른 2개사 삭제

[서식- 후면]

[개인정보 수집 및 이용 동의]

'경북 차세대 배터리 리사이클링 규제자유특구변경계획(안)' 의견수렴을 위해 「개인정보 보호법」에 따라 개인정보 수집 및 이용하는데 동의합니다.

동의자 : (인)



시 군

고 시

경주시 고시 제2020 - 73호

경주 도시관리계획(지구단위계획구역 및 지구단위계획) 결정(변경) 및 지형도면 등 고시 [경주 민속공예촌]

경주시 하동 201-2번지 일원의 경주 민속공예촌 지구단위계획구역 및 지구단위계획 수립과 관련하여 「국토의 계획 및 이용에 관한 법률」 제30조, 제32조 및 「토지이용규제기본법」 제8조 규정에 의거 도시관리계획(지구단위계획구역 및 지구단위계획) 결정(변경) 및 지형도면을 승인하고 다음과 같이 고시합니다.

2020. 4. 27.

경 주 시 장

1. 도시관리계획 결정(변경) 및 지형도면 등 작성취지

- 「국토의 계획 및 이용에 관한 법률」 제2조 제4호 마목의 규정에 의한 지구단위계획구역의 지정 및 지구단위계획에 관한 도시관리계획으로 경주 민속공예촌의 합리적이고 체계적인 조성 및 관리를 도모하기 위함
- 토지이용규제 기본법 제8조 제2항의 규정에 의한 지형도면 등을 작성·고시함으로써 토지이용규제를 투명화하고자 함

2. 도시관리계획 결정(변경)조서

가. 도시계획시설 결정조서

1) 도로

구분	규 모				기능	연장 (m)	기 점	종 점	사용 형태	최 초 결정일	비 고
	등급	류별	번호	폭원 (m)							
기 정	소로	2	152	8	국지 도로	360	하동 201-2번지	하동 201-49번지	일반 도로	경주시 고시 제2018-191호 (2018.12.10)	

나. 지구단위계획구역 결정(변경)조서

구분	도면표시 번호	구 역 명	위 치	면 적 (㎡)			최 초 결정일	비 고
				기정	변경	변경후		
신설	1	경주 민속공예촌 지구단위계획구역	하동 201-2번지 일원	-	증) 64,074	64,074	-	

■ 결정(변경) 사유서

도 면 표시번호	구 역 명	변 경 내 용	변 경 사 유
1	경주 민속공예촌 지구단위계획구역	<ul style="list-style-type: none"> 지구단위계획구역 신설 - A = 64,074㎡ 	<ul style="list-style-type: none"> 경주 민속공예촌의 체계적인 유지관리를 통한 지역 활성화를 위해 지구단위계획구역을 결정 하고자 함

다. 지구단위계획 결정(변경)조서

1) 기반시설의 배치와 규모에 관한 도시관리계획 결정(변경)조서

가) 교통시설

(1) 도로

■ 도로총괄표

유 별	합 계			2류			3류		
	노선수	연장(m)	면적(m ²)	노선수	연장(m)	면적(m ²)	노선수	연장(m)	면적(m ²)
합 계	5	1,015	8,232	2	694	6,223	3	321	2,009
소 로	5	1,015	8,232	2	694	6,223	3	321	2,009

■ 도로 결정(변경)조서

구분	규 모				기능	연장(m)	기 점	종 점	사용 형태	최 초 결정일	비 고
	등급	류 별	번호	폭원(m)							
계	5개 노선					1,015				-	
기정	소로	2	152	8	국지 도로	360	하동 201-2번지	하동 201-49번지	일반 도로	경주시 고시 제2018-191호 (2018.12.10)	
신설	소로	2	민1	8	국지 도로	334	소로 2-152	소로 3-민1	일반 도로	-	
신설	소로	3	민1	6	국지 도로	158	소로 2-민1	소로 2-152	일반 도로	-	
신설	소로	3	민2	6	국지 도로	104	대로 2-6	소로 2-152	일반 도로	-	
신설	소로	3	민3	6	국지 도로	59	소로 2-152	소로 2-민1	일반 도로	-	

■ 도로 결정(변경)사유서

변경전 도로명	변경후 도로명	변경내용	변경사유
-	소로2-민1	• 도로 신설 - B=8m, L=334m	• 경주 민속공예촌 내 원활한 교통소통 및 기반시설 관리를 위한 도로 신설
-	소로3-민1	• 도로 신설 - B=6m, L=158m	• 경주 민속공예촌 내 원활한 교통소통 및 기반시설 관리를 위한 도로 신설
-	소로3-민2	• 도로 신설 - B=6m, L=104m	• 경주 민속공예촌 내 원활한 교통소통 및 기반시설 관리를 위한 도로 신설
-	소로3-민3	• 도로 신설 - B=6m, L=59m	• 경주 민속공예촌 내 원활한 교통소통 및 기반시설 관리를 위한 도로 신설

(2) 주차장

구분	도면표시 번호	시설명	위 치	면 적 (㎡)			최 초 결정일	비고
				기 정	변 경	변 경 후		
계		1개소		-	증) 3,076	3,076	-	
신설	민1	주차장	하동 201-2번지 일원	-	증) 3,076	3,076	-	

■ 주차장 결정(변경)사유서

도면표시 번호	시설명	변경내용	변경사유
민1	주차장	• 주차장 신설 - A=3,076㎡	• 경주 민속공예촌 이용객의 주차편의를 위해 주차장 신설

나) 공간시설

(1) 공공공지

구분	도면표시 번호	시설명	위 치	면 적 (㎡)			최 초 결정일	비 고
				기 정	변 경	변 경 후		
계		2개소		-	증) 2,839	2,839	-	
신설	민1	공공공지	하동 201-2번지 일원	-	증) 1,837	1,837	-	
신설	민2	공공공지	하동 201-31번지 일원	-	증) 1,002	1,002	-	

■ 공공공지 결정(변경)사유서

도면표시 번호	시설명	변경내용	변경사유
민1	공공공지	•공공공지 신설 - A=1,837㎡	• 경주 민속공예촌 이용객의 휴식공간 확보 및 편의시설의 설치를 위한 공공공지 신설
민2	공공공지	•공공공지 신설 - A=1,002㎡	• 경주 민속공예촌 이용객의 휴식공간 확보 및 편의시설의 설치를 위한 공공공지 신설

2) 가구의 규모와 조성에 관한 도시관리계획 결정(변경)조서

가) 공예촌 용지

도면번호	가구번호	면 적 (㎡)	획 지		비 고
			위 치	면 적 (㎡)	
계		33,695	-	33,695	
공1	공1	1,912	하동 201-6번지 일원	1,912	
공2	공2	1,335	하동 201-42번지 일원	1,335	
공3	공3	5,927	하동 201번지 일원	5,927	

도면번호	가구번호	면 적 (㎡)	획 지		비 고
			위 치	면 적 (㎡)	
계		33,695	-	33,695	
공4	공4	6,184	하동 201-8번지 일원	6,184	
공5	공5	7,757	하동 201-18번지 일원	7,757	
공6	공6	2,286	하동 201-10번지 일원	2,286	
공7	공7	7,469	하동 201-37번지 일원	7,469	
공8	공8	825	하동 201-26번지 일원	825	

나) 전시관 용지

도면번호	가구번호	면 적 (㎡)	획 지		비 고
			위 치	면적(㎡)	
계		5,428	-	5,428	
전시관	전시관	5,428	하동 201-14번지 일원	5,428	

다) 녹지 용지

도면번호	가구번호	면 적 (㎡)	획 지		비 고
			위 치	면적(㎡)	
계		10,804	-	10,804	
녹1	녹1	4,501	하동 201-31번지 일원	4,501	
녹2	녹2	898	하동 795번지 일원	898	
녹3	녹3	1,977	하동 201-38번지 일원	1,977	
녹4	녹4	1,832	하동 201-11번지 일원	1,832	
녹5	녹5	1,596	하동 201-5번지 일원	1,596	

3) 건축물에 대한 용도·건폐율·용적률·높이·배치·형태·색채·건축선에 관한 도시관리계획 결정(변경)조서

가) 공예촌 용지

도면 번호	위치	구분	계 획 내 용
공1~8 (공예촌 용지)	공1~8 (공예촌 용지)	용도	<p>허용 용도</p> <ul style="list-style-type: none"> • 「건축법 시행령」 별표 1 제1호의 단독주택. 단, 「관광진흥법 시행령」 제2조 제3호의 관광객 이용시설업 및 제6호의 관광 편의시설업은 제외 • 「건축법 시행령」 별표 1 제3호의 제1종 근린생활시설 • 「건축법 시행령」 별표 1 제4호의 제2종 근린생활시설 (안마시술소 및 단란주점 제외) • 「건축법 시행령」 별표 1 제5호의 문화 및 집회시설 • 「건축법 시행령」 별표 1 제17호의 공장 <p>※ 단, 공장 및 제2종 근린생활시설중 너목의 제조업소, 수리점 등은 한국표준산업분류표의 다음 각 호에 해당하는 제조업중 경주시 민속공예촌 담당부서에서 배치와 규모, 업종 등에 대하여 인정한 공예관련 제조업소에 한하여 설치가능</p> <ol style="list-style-type: none"> 1. C13 섬유제품제조업(직물직조 및 직물제품, 편조원단, 섬유제품 염색, 정리 및 가공업) 2. C14 의복, 의복액세서리 및 모피제품 제조업(겉옷, 속옷, 잠옷, 한복, 기타봉제의복 제조업) 3. C15 가죽, 가방 및 신발제조업(가죽, 가방 및 유사제품, 신발 제조업) 4. C16 목재 및 나무제품 제조업(기타 나무제품 제조업) 5. C17 펄프, 종이 및 종이제품 제조업(골판지, 종이상자 및 종이용기, 기타종이 및 판지제품 제조업) 6. C23 비금속 광물제품 제조업(유리 및 유리제품, 내화, 비내화 요업제품, 기타 비금속 광물제품 제조업) 7. C25 금속가공제품 제조업(기타 금속 가공제품 제조업) 8. C32 가구제조업(목재가구 제조업) 9. C33 기타제품 제조업(귀금속 및 장신용품, 악기, 인형, 장난감, 그 외 기타제품 제조업)

도면 번호	위치	구분	계 획 내 용
		불허 용도	<ul style="list-style-type: none"> • 허용용도 이외의 용도
		기타	<ul style="list-style-type: none"> • 건축물 연면적의 60%이상은 「공예문화산업 진흥법」 제2조 제3호에 따른 공예문화산업(공예품의 개발·창작·제작·유통·전시·소비·활용 등과 관련된 산업) 관련 시설을 설치하여야 하며, 경주시 민속공예촌 담당부서에서 인정한 시설에 한하여 설치가능
		건폐율	<ul style="list-style-type: none"> • 70% 이하
		용적률	<ul style="list-style-type: none"> • 300% 이하
		높이	<ul style="list-style-type: none"> • 3층 이하 (특화경관지구 : 2층 이하)
공1~8 (공예촌 용지)	공1~8 (공예촌 용지)	배치	<ul style="list-style-type: none"> • 「경주시 경관계획」의 건축물 경관가이드라인 중 상업·업무시설(한옥형) 적용 (한옥 및 한옥형태의 건축물 포함)
		형태	<ul style="list-style-type: none"> • 「경주시 경관계획」의 건축물 경관가이드라인 중 상업·업무시설(한옥형) 적용 (한옥 및 한옥형태의 건축물 포함)
		색채	<ul style="list-style-type: none"> • 「경주8색 색채가이드라인」 중 자연환경 부분 색채 적용
		건축한계선	<ul style="list-style-type: none"> • 소로3-민1호선변 : 1m
		기타사항	<ul style="list-style-type: none"> • 구역 내 편입되는 경관지구 내의 건축물에 대해서는 경주시 도시계획조례 제52조 내지 제56조의2의 사항을 준용함 • 담당부서에서 건축물의 배치·형태·색채에 관한 사항을 그대로 적용하기 곤란하다고 인정되는 경우에는 경주시 경관담당부서와 협의하여 건축계획을 수립하여야 함

나) 전시관 용지

도면 번호	위치	구분	계 획 내 용	
전시관	전시관	용도	허용 용도	<ul style="list-style-type: none"> • 「건축법 시행령」 별표 1 제3호의 제1종 근린생활시설 • 「건축법 시행령」 별표 1 제4호의 제2종 근린생활시설(안마시술소 및 단란주점 제외) • 「건축법 시행령」 별표 1 제5호의 문화 및 집회시설
			불허 용도	<ul style="list-style-type: none"> • 허용용도 이외의 용도
		건폐율	<ul style="list-style-type: none"> • 70% 이하 	
		용적률	<ul style="list-style-type: none"> • 300% 이하 	
		높 이	<ul style="list-style-type: none"> • 3층 이하 (특화경관지구 : 2층 이하) 	
		배 치	<ul style="list-style-type: none"> • 「경주시 경관계획」의 건축물 경관가이드라인 중 상업·업무시설(한옥형) 적용 (한옥 및 한옥형태의 건축물 포함) 	
		형 태	<ul style="list-style-type: none"> • 「경주시 경관계획」의 건축물 경관가이드라인 중 상업·업무시설(한옥형) 적용 (한옥 및 한옥형태의 건축물 포함) 	
		색 채	<ul style="list-style-type: none"> • 「경주8색 색채가이드라인」 중 자연환경 부분 색채 적용 	
		건축한계선	-	
		기타사항	<ul style="list-style-type: none"> • 구역 내 편입되는 경관지구 내의 건축물에 대해서는 경주시 도시계획조례 제52조 내지 제56조의2의 사항을 준용함 • 담당부서에서 건축물의 배치·형태·색채에 관한 사항을 그대로 적용하기 곤란하다고 인정되는 경우에는 경주시 경관담당부서와 협의하여 건축계획을 수립하여야 함 	

다) 녹지 용지

도면 번호	위치	구분	계 획 내 용	
녹1~5 (녹지 용지)	녹1~5 (녹지 용지)	용도	허용 용도	• 「도시공원 및 녹지 등에 관한 법률」 제2조 제5호의 녹지 및 이와 유사한 시설
			불허 용도	• 허용용도 이외의 용도
		건폐율	• 70% 이하	
		용적률	• 300% 이하	

4) 기타사항에 관한 도시관리계획 결정(변경)조서

구 분	계 획 내 용	비고
공공시설물	• 「경주시 공공디자인 가이드라인」에 따름	
담 장	• 「경주시 경관계획」의 오픈스페이스 경관가이드라인에 따름	
간판 및 옥외광고물	• 「경주시 옥외광고물 등의 관리와 옥외광고산업 진흥에 관한 조례」 및 「경주시 옥외광고물 가이드라인」을 따름	

3. 관계도면 : 열람장소에 비치된 도면과 같음.


※ 붙임 도면은 참고용이므로 측량, 그 밖의 용도로 사용할 수 없음.

4. 열람장소 : 경주시청 도시계획과(☎ 054-779-6423) 및 경제정책과(☎ 054-779-6234)

에 비치하고 있음.

※ 「토지이용규제 기본법」 제8조에 의한 지형도면 등은 토지이용규제정보서비스
(<http://luris.molit.go.kr>)에서 열람이 가능함.

경주 도시관리계획(지구단위계획) 결정(변경)도
 - 건축물에 대한 용도·건폐율·용적률 등에 관한 계획 -

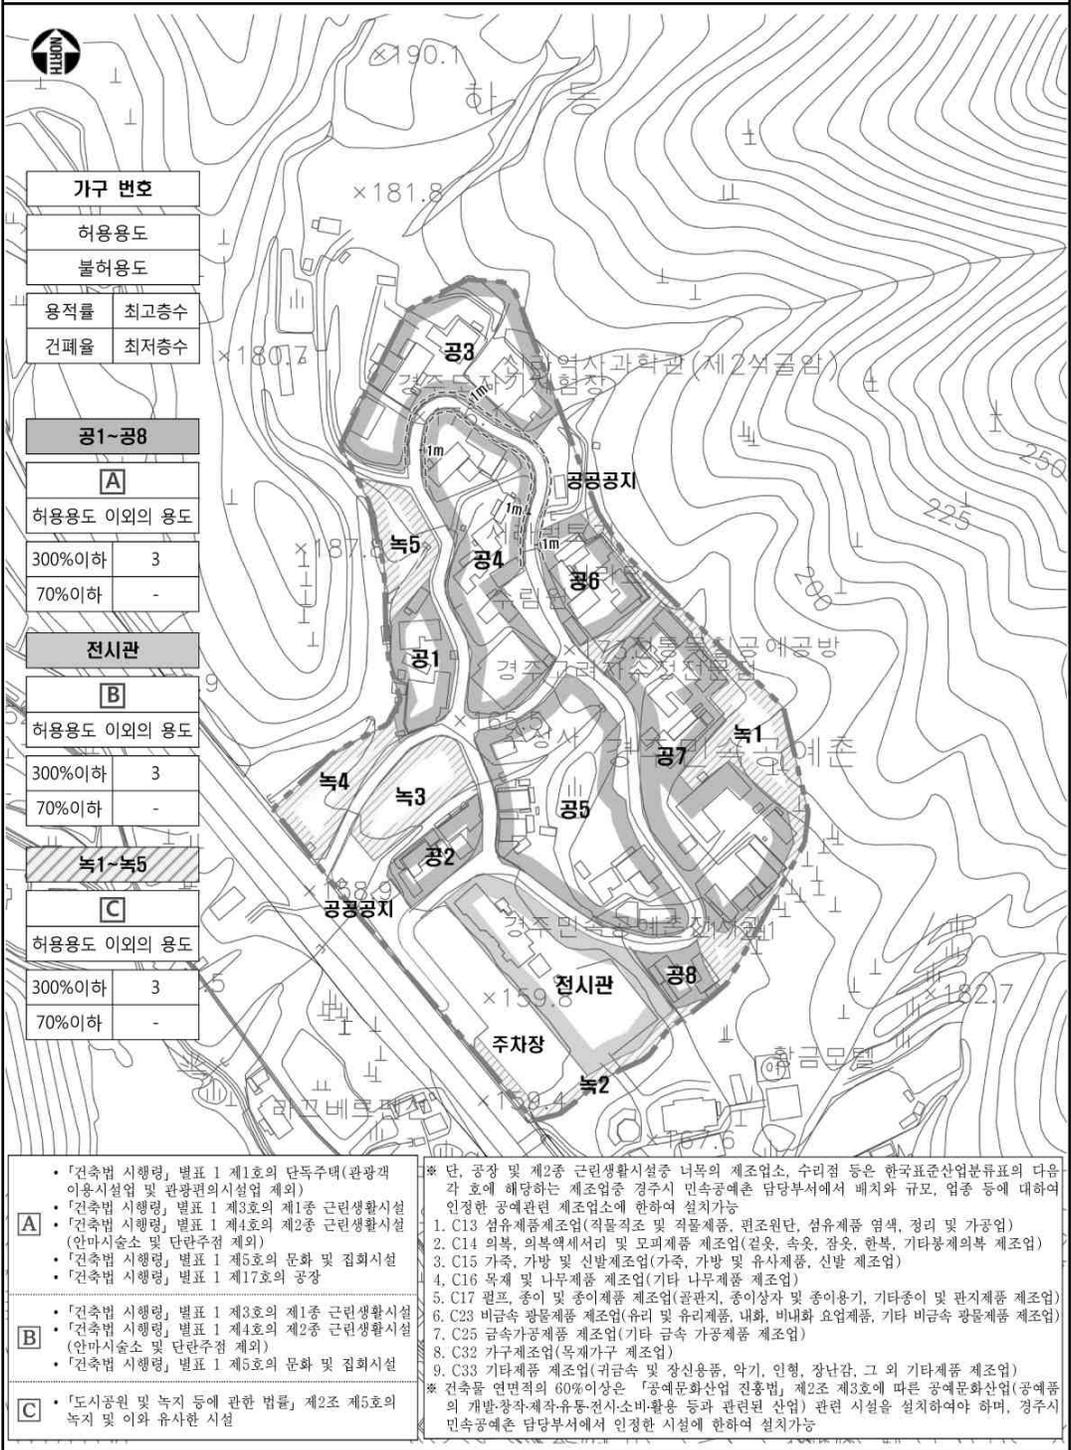

경주시 고시 제2020-74호

경주 문산2일반산업단지 계획(변경) 승인고시

경주시 외동읍 문산리 일원 문산2일반산업단지의 산업단지계획(변경)에 대하여 「산업단지 인·허가절차 간소화를 위한 특례법」 제15조 규정에 따라 산업단지계획(변경)승인을 다음과 같이 고시합니다.

2020년 4월 27일

경 주 시 장

1. 산업단지의 명칭·위치 및 면적 (변경없음)

가. 명 칭 : 경주 문산2 일반산업단지

나. 위 치 : 경상북도 경주시 외동읍 문산리 산82-1번지 일원

다. 면 적 : 839,458㎡ (1단계 : 617,800㎡, 2단계 : 221,658㎡)

2. 산업단지의 지정목적 (변경없음)

- 울산지역과 연계한 선박, 비철금속, 자동차 관련업종의 산업용지 부족으로 인한 공업용지 집단화와

- 농소~외동간 국도건설공사 등 기반시설 확충과 산업기반시설 요건이 부합되어 계획적이고 체계적인 산업도시 공간을 조성하고, 경주지역의 발전을 도모하고자 함.

3. 산업단지개발사업의 시행자 (변경없음)

- 주 소 : 울산광역시 북구 진장로 86(진장동) 3층
- 성 명 : (주)씨앤디산업 대표이사 이동범 외 64개사
- ※ 공동사업시행자

업체명	대표자	주 소	비고
(주)덕성에스아이	정천섭	울산광역시 울주군 온산읍 산남길 77	
오토렉스(주)	박동찬	울산광역시 북구 매곡산업로 127(매곡동)	
(주)엠제이	김현도	경상북도 경주시 외동읍 문산공단길 181	
(주)화니	홍재길	경북 경주시 외동읍 관문로 1216-19	
(주)선우	박진국	경상북도 경주시 외동읍 문산2산단1로 69-40	
주상ENG	서정호	경상북도 경주시 외동읍 문산2산단4로 41	
조은테크	박상옥	경상북도 경주시 외동읍 석계리 21B 9L	
동우전기(주)	김평중	경기도 평택시 안중읍 오성서로 34	
(주)제이에스시	이종규	경상북도 경주시 외동읍 내외로 620-20	
(주)대성레이저	김부현	경상북도 경주시 외동읍 문산2산단4로 23	
진현엔지니어링	김두민	경상북도 경주시 외동읍 문산리 815	
무송산업	이석희	경상북도 경주시 외동읍 문산2산단4로 15	
광명기공	이대강	경상북도 경주시 외동읍 문산2산단2로 87	
일성산업	노기봉	울산광역시 북구 매곡산업1길 20	

업체명	대표자	주 소	비고
(주)씨제이프로텍	이외규	울산광역시 북구 매곡산업2길 6(매곡동)	
한일금속	김복만	울산광역시 북구 매곡동 738-2	
명성비엠씨	장영곤	경상북도 경주시 외동읍 문산2산단2로 36	
(주)유진테크	이규명	경상북도 경주시 외동읍 석계리 산174-2	
영진철강	김영숙	경상북도 경주시 외동읍 문산2산단2로 5	
모빌엔지니어링	김태풍	경상북도 경주시 외동읍 문산2산단4로 39	
(주)대창공업	홍영준	경상북도 경주시 외동읍 문산2산단1로 70-13	
대연스틸(주)	이정대	경상북도 경주시 외동읍 문산2산단4로 88	
(주)유신엠텍	김종호	경상북도 경주시 외동읍 문산리 문산2일반산업단지8블럭2롯데	
세아바렐	최선홍	경상북도 경주시 외동읍 문산2산단4로 42	
한양테크	송한규	경상북도 경주시 외동읍 문산2산단3로 49(한양테크)	
(주)TM산업	오성환	경상북도 경주시 외동읍 문산2산단4로 74-8	
(주)대하	이상철	경상북도 경주시 외동읍 문산2산단1로 69-30	
화인테크	김종근	경상북도 경주시 외동읍 문산2산단2로 101	
형제정밀기계	박종철	경상북도 경주시 외동읍 문산2산단1로 69-10	
진성정밀	김기출	울산광역시 북구 시례동 608-42	
와우테크	이상문	울산광역시 북구 매곡산업로35, A동 4호(매곡동, 자동차부품혁신센터)	
(주)대현기계	손영호	경상북도 경주시 외동읍 문산2산단1로 45	
(주)탑레이저	김상균	경상북도 경주시 외동읍 모화산단길 74-9	
세일정밀산업(주)	구항모	경상북도 경주시 외동읍 문산리 문산2일반산업단지 24블럭8롯데	
세기스틸	서리호	경상북도 경주시 외동읍 문산2산단2로 63	

업체명	대표자	주 소	비고
조원산업	안병노	경상북도 경주시 외동읍 문산2산단3로 39	
(주)세림	김정	경상북도 경주시 외동읍 문산공단안길 25-26, 디동	
우창정공(주)	박삼룡	울산광역시 북구 농공단지3길 50(달천동)	
썬테크	손희철	울산광역시 울주군 범서읍 두산리 157	
대영테크	최인호	경상북도 경주시 외동읍 문산공단길 226-72, 1층	
비엠씨	조한영	경상북도 경주시 외동읍 문산2산단1로 33	
아이엔지글로벌(주)	이병구	경상북도 경주시 외동읍 문산2산단4로 19	
진성계전	곽근용	울산광역시 북구 진장7길 22(진장동)	
(주)솔리드테크	방일홍	경상북도 경주시 외동읍 문산2산단3로 31-16	
에스지산전(주)	김용현 고택경	경상북도 경주시 외동읍 문산산단3로 41	
피유테크(주)	이동화	경상북도 경주시 외동읍 석계리 7블럭2롯데	
HS인터스트리	최해광	울산광역시 북구 농공단지2길 27(달천동)	
유진테크	이규명	경상북도 경주시 외동읍 구어리 1334-2	
세인산업	이병우	경상북도 경주시 외동읍 관문로 893-109	
강원철강	김명순 우금명	경상북도 경주시 외동읍 석계산업단지길 57-6	
세일이엔지	홍승수	울산광역시 북구 성혜2길 25(시례동)	
진산이엔지	김경미	경상북도 경주시 외동읍 석계중리길 12	
(주)한신한울	표남중	경상북도 경주시 외동읍 석계리 8블럭 2-1롯데	
현진솔루텍	정을영	경상북도 경주시 외동읍 석계산업단지길 66-46, 나동 1층 1호(케이에스테크)	
대형산업(주)	노종근	경상북도 경주시 외동읍 문산공단길 226-120	
(주)서화엠	박종익	경상북도 경주시 외동읍 문산공단길 272, 이동	
(주)정명	이철형	울산광역시 북구 농공단지3길 25(달천동)	

업체명	대표자	주 소	비고
피알에스	김용주	경상북도 경주시 외동읍 관문로 1216-21	
피아이테크(주)	이평일	경상북도 경주시 외동읍 석계산업단지길 114	
대성공조	이재광	경상북도 경주시 외동읍 구어공단길 68	
울산새론방법창	장상대	울산광역시 북구 약수8길 44(중산동)	
(주)서진티앤에이	류지민	경상북도 경주시 외동읍 석계리 문산2일반산업단지내 21B 7L	
제이제이엔지니어링	김종호	울산광역시 중구 성안7길 18-1(성안동)	
무송산업	이진희	울산광역시 북구 시례동 292-20	

4. 산업단지의 개발기간 및 방법 (변경)

가. 개발기간 : 기정 2013. 12. ~ 2020. 04. 30.

(1단계 : 2020. 04. 30., 2단계 : 2020. 04. 30.)

변경 2013. 12. ~ 2020. 12. 31.

(1단계 : 2020. 12. 31., 2단계 : 2020. 12. 31.)

나. 개발방법(변경없음) : 「산업입지 및 개발에 관한 법률」 제16조제1항제3호 및 같은 법 시행령 제19조제3항제1호 나목에 의한 민간개발

5. 주요유치업종 및 유치업종 배치계획 (변경없음)

가. 주요유치업종 : 고무제품 및 플라스틱제품 제조업, 1차 금속 제조업, 금속가공 제품 제조업, 전기장비 제조업, 기타 기계 및 장비 제조업, 자동차 및 트레일러 제조업, 기타 운송장비 제조업, 물류시설

나. 업종별 배치계획

계획 유치업종	면적(m ²)	구성비(%)	1단계(m ²)	2단계(m ²)	비고
계	530,563	100.0	439,958	90,605	
22 고무제품 및 플라스틱제품	19,390	3.7	19,390	-	
24 1차금속	52,480	9.9	52,480	-	
25 금속가공제품	144,385	27.2	100,285	44,100	
28 전기장비	11,190	2.1	11,190	-	
29 기타 기계 및 장비	74,470	14.0	74,470	-	
30 자동차 및 트레일러	182,143	34.3	182,143	-	
31 기타 운송 장비	24,945	4.7	-	24,945	
물 류 시 설	21,560	4.1	-	21,560	

다. 업종별 배치 계획도 : 게재생략

6. 토지이용계획, 주요기반시설계획 및 도시관리계획 (변경없음)

가. 용도지역 결정조서

구 분	면 적(m ²)			구성비(%)	비 고
	기 정	변 경	변경후		
일 반 공 업 지 역	839,458	-	839,458	100.0	

나. 지구단위계획구역 결정조서

구분	도면표시 번호	구 역 명	위 치	면 적(m ²)			비고
				기정	변경	변경후	
기정	①	외동 문산지구 지구단위계획구역	외동읍 문산리 산82-1번지 일원	839,458	-	839,458	

다. 토지이용계획 (산업단지 개발계획)

구 분	면 적(m ²)	구성비 (%)	1단계	2단계	비 고
합 계	839,458	100.0	617,800	221,658	
산업시설용지	530,563	63.2	439,958	90,605	
고무제품 및 플라스틱제품(22)	19,390	2.3	19,390	-	
1차금속(24)	52,480	6.2	52,480	-	
금속가공제품(25)	144,385	17.2	100,285	44,100	
전기장비(28)	11,190	1.3	11,190	-	
기타기계 및 장비(29)	74,470	8.9	74,470	-	
자동차 및 트레일러(30)	182,143	21.7	182,143	-	
기타운송장비(31)	24,945	3.0	-	24,945	
물 류 시 설	21,560	2.6	-	21,560	
지원시설용지	36,410	4.3	5,850	30,560	
지 원 시 설	36,050	4.3	5,490	30,560	(오수처리장 : 800m ² 포함)
오수가압장	360	0.0	360	-	
공공시설용지	272,485	32.5	171,992	100,493	
도 로	101,190	12.0	72,015	29,175	
주 차 장	8,090	1.0	5,740	2,350	
녹 지	83,010	9.9	65,577	17,433	
공 원	24,890	3.0	22,540	2,350	
저 류 지	15,510	1.9	4,810	10,700	
배 수 지	1,310	0.1	1,310	-	
하 천	38,485	4.6	-	38,485	

라. 주요기반시설계획 및 지구단위계획결정조서

□ 교통시설

1) 도 로

(가) 도로 총괄표

류 별	합 계			1 류			2 류			3 류		
	노선수	연장 (m)	면적 (㎡)	노선수	연장 (m)	면적 (㎡)	노선수	연장 (m)	면적 (㎡)	노선수	연장 (m)	면적 (㎡)
합계	18 (3)	6,281 (5,321)	101,190 (2,150)	4 (3)	1,656 (5,321)	32,412 (2,150)	10	4,108	63,826	4	517	4,952
중로	14 (2)	5,694 (4,388)	96,510 (2,150)	3 (2)	1,430 (4,388)	30,062 (2,150)	9	3,985	62,596	2	279	3,852
소로	4 (1)	587 (933)	4,680	1 (1)	226 (933)	2,350	1	123	1,230	2	238	1,100

주) ()는 사업지구(산업단지)외 도로이며, 중로1-문산2호선(연장 : 91m, 면적 : 2,150㎡), 중로1-8호선(연장 : 4,297m), 소로1-17(A)호선(연장 : 933m)임

(나) 도로 결정조서

○ 산업단지 내

구 분	규 모				기 능	연장 (m)	기 점	중점	사 용 형태	주 요 경과 지	최 초 결정일	비 고
	등급	류 별	번호	폭원 (m)								
합계			18개소			6,281						101,190
계			14개소			5,694						96,510

구분	규모				기능	연장 (m)	기점	종점	사용 형태	주요 경과 지	최초 결정일	비고
	등급	류 별	번호	폭원 (m)								
기정	중로	1	문산 1	20~ 23	집산 도로	310	문산리 695-1번 지 일원	문산리 산82-8 번지 일원	일반 도로		경북고시 제2013-548 (2013.12.19.)	7,464
기정	중로	1	문산 3	20	집산 도로	520	문산리 산82-8 번지 일원	석계리 578-1번 지 일원	일반 도로		경북고시 제2016-186 (2016.7.25.)	10,455
기정	중로	1	문산 4	20	집산 도로	600	석계리 614번지 일원	석계리 1365번 지 일원	일반 도로		경북고시 제2016-186 (2016.7.25.)	12,143
기정	중로	2	문산 1	15	집산 도로	600	문산리 산82-8 번지 일원	석계리 산176- 10번지	일반 도로		경북고시 제2013-548 (2013.12.19.)	9,148
기정	중로	2	문산 2	15	집산 도로	777	석계리 산176-10 번지	석계리 산174- 2번지 일원	일반 도로		경북고시 제2013-548 (2013.12.19.)	11,730
기정	중로	2	문산 3	15	집산 도로	441	문산리 산80번지	석계리 산173-8 번지 일원	일반 도로		경북고시 제2013-548 (2013.12.19.)	6,704
기정	중로	2	문산 4	15	집산 도로	421	석계리 산173-8 번지	석계리 1880-28 5번지 일원	일반 도로		경북고시 제2013-548 (2013.12.19.)	6,418
기정	중로	2	문산 5	15	집산 도로	188	석계리 산174-4 번지	문산리 산82-8 번지 일원	일반 도로		경북고시 제2013-548 (2013.12.19.)	3,018

구분	규모				기능	연장 (m)	기점	종점	사용 형태	주요 경과 지	최초 결정일	비고
	등급	류 별	번호	폭원 (m)								
기 정	중 로	2	문 산 6	15	집산 도로	644	석계리 산176-10 번지	문산리 산80 번지	일반 도로		경북고시 제2013-548 (2013.12.19.)	10,410
기 정	중 로	2	문 산 7	15	집산 도로	289	석계리 647번지 일원	석계리 1373-4 번지 일원	일반 도로		경북고시 제2016-186 (2016.7.25.)	4,487
기 정	중 로	2	문 산 8	15	집산 도로	402	석계리 635번지 일원	석계리 621-1번 지 일원	일반 도로		경북고시 제2016-186 (2016.7.25.)	6,170
기 정	중 로	2	문 산 9	15	집산 도로	223	석계리 614번지 일원	석계리 595-3번 지 일원	일반 도로		경북고시 제2016-186 (2016.7.25.)	4,511
기 정	중 로	3	문 산 1	12	국지 도로	150	석계리 산176-10 번지	석계리 650- 2번지	일반 도로		경북고시 제2013-548 (2013.12.19.)	2,062
기 정	중 로	3	문 산 2	12	국지 도로	129	석계리 산176- 10번지	석계리 산176- 11번지	일반 도로		경북고시 제2020-48 (2020.02.20.)	1,790
계		4개소				587						4,680
기 정	소 로	1	문 산 1	10	국지 도로	226	석계리 산176- 11번지	문산리 산82- 8번지	일반 도로		경북고시 제2020-48 (2020.02.20.)	2,350
기 정	소 로	2	문 산 1	8	국지 도로	123	문산리 902-7번 지 일원	문산리 902-4번 지 일원	일반 도로		경북고시 제2013-548 (2013.12.19.)	1,230

구분	규 모				기 능	연장 (m)	기점	종점	사용 형태	주요 경과지	최초 결정일	비고
	등급	류 별	번호	폭원 (m)								
기정	소로	3	문산 1	6	특수 도로	125	석계리 627번지	석계리 632-2번지 일원	보행자 전용 도로		경북고시 제2016-186 (2016.7.25.)	760
기정	소로	3	문산 2	3	특수 도로	113	석계리 산175번지	석계리 642번지	보행자 전용 도로		경북고시 제2016-186 (2016.7.25.)	340

○ 산업단지 외

구분	규 모				기 능	연장 (m)	기점	종점	사용 형태	주요 경과지	최초 결정일	비고
	등급	류 별	번호	폭원 (m)								
계	3개소					5,321 (1,225)						2,150
기정	중로	1	문산 2	23	집산 도로	91	문산리 산76-3번지 일원	문산리 695번지 일원	일반 도로		경북고시 제2013-548 (2013.12.19.)	2,150 (진입 도로)
기정	중로	1	8	20	보조 간선	4,297 (1,225)	대로 2-3	녹동 남측구역 계	일반 도로	석계리 생산녹지	경주고 제68호 (03. 1. 8.)	
기정	소로	1	17(A)	10	국지 도로	933	석계리 1879	석계리 629-6	일반 도로		경주고 제68호 (03. 1. 8.)	

주) ()는 중로1-8호선 사업시행자 개설 구간

※ 소로1-17(A)호선은 경상북도 고시 제2016-186호(2016.07.25)에 따라 산업단지 변경 승인시 중로 1-8호선 일부 선형 변경에 따른 연장 증가임

2) 주차장 결정조서

구분	도면 표시 번호	시설명	위 치	면 적 (m ²)			최초 결정일	비고
				기정	변경	변경후		
계		6개소		8,090	-	8,090		
기정	문산 ①	노외주차장	외동읍 석계리 산173-1번지 일원	2,740	-	2,740	경북고시 제2013-548 (2013.12.19.)	
기정	문산 ②	노외주차장	외동읍 석계리 640번지 일원	700	-	700	경북고시 제2013-548 (2013.12.19.)	
기정	문산 ③	노외주차장	외동읍 석계리 628번지 일원	825	-	825	경북고시 제2013-548 (2013.12.19.)	
기정	문산 ④	노외주차장	외동읍 석계리 661-3번지	1,320	-	1,320	경북고시 제2013-548 (2013.12.19.)	
기정	문산 ⑤	노외주차장	외동읍 문산리 699번지 일원	1,680	-	1,680	경북고시 제2013-548 (2013.12.19.)	
기정	문산 ⑥	노외주차장	외동읍 석계리 633번지 일원	825	-	825	경북고시 제2016-186 (2016.7.25.)	

□ 공간시설

1) 공원 결정조서

구분	도면 표시 번호	공원 명	시설의 종류	위 치	면 적 (㎡)			최초 결정일	비고
					기정	변경	변경후		
계		3개소			24,890	-	24,890		
기정	문산 ①	공원	근린 공원	외동읍 석계리 산179번지 일원	12,860	-	12,860	경북고시 제2013-548 (2013.12.19.)	
기정	문산 ①	공원	소공원	외동읍 석계리 산174-4번지 일원	9,680	-	9,680	경북고시 제2013-548 (2013.12.19.)	
기정	문산 ②	공원	소공원	외동읍 석계리 641번지 일원	2,350	-	2,350	경북고시 제2013-548 (2013.12.19.)	

2) 녹지 결정조서

구분	도면 표시 번호	시설 명	시설의 종류	위 치	면 적 (㎡)			최초 결정일	비고
					기정	변경	변경후		
계		16개소			83,010	-	83,010		
기정	문산 ①	녹지	완충 녹지	외동읍 석계리 산173-8번지 일원	17,560	-	17,560	경북고시 제2013-548 (2013.12.19.)	
기정	문산 ②	녹지	완충 녹지	외동읍 석계리 610-3번지 일원	3,120	-	3,120	경북고시 제2013-548 (2013.12.19.)	

구분	도면 표시 번호	시설 명	시설의 종류	위 치	면 적 (㎡)			최초 결정일	비 고
					기정	변경	변경후		
기정	문산 ③	녹지	완충 녹지	외동읍 석계리 646-2번지 일원	5,470	-	5,470	경북고시 제2013-548 (2013.12.19.)	
기정	문산 ④	녹지	완충 녹지	외동읍 석계리 640번지 일원	680	-	680	경북고시 제2013-548 (2013.12.19.)	
기정	문산 ⑤	녹지	완충 녹지	외동읍 석계리 1345번지 일원	1,280	-	1,280	경북고시 제2013-548 (2013.12.19.)	
기정	문산 ⑥	녹지	완충 녹지	외동읍 문산리 702-6번지 일원	6,580	-	6,580	경북고시 제2013-548 (2013.12.19.)	
기정	문산 ⑦	녹지	완충 녹지	외동읍 문산리 산82-8번지	12,617	-	12,617	경북고시 제2013-548 (2013.12.19.)	
기정	문산 ⑧	녹지	완충 녹지	외동읍 석계리 682번지 일원	10,230	-	10,230	경북고시 제2013-548 (2013.12.19.)	
기정	문산 ⑨	녹지	완충 녹지	외동읍 석계리 678번지 일원	900	-	900	경북고시 제2013-548 (2013.12.19.)	
기정	문산 ⑩	녹지	완충 녹지	외동읍 문산리 696번지 일원	1,500	-	1,500	경북고시 제2013-548 (2013.12.19.)	
기정	문산 ⑪	녹지	완충 녹지	외동읍 석계리 산174-4번지 일원	10,770	-	10,770	경북고시 제2013-548 (2013.12.19.)	

구분	도면 표시 번호	시설 명	시설의 종류	위 치	면 적 (㎡)			최초 결정일	비고
					기정	변경	변경후		
기정	문산 ⑫	녹지	완충 녹지	외동읍 석계리 629-12번지 일원	2,608	-	2,608	경북고시 제2016-186 (2016.7.25.)	
기정	문산 ⑬	녹지	완충 녹지	외동읍 석계리 1365번지 일원	1,045	-	1,045	경북고시 제2016-186 (2016.7.25.)	
기정	문산 ⑭	녹지	완충 녹지	외동읍 석계리 636번지 일원	950	-	950	경북고시 제2016-186 (2016.7.25.)	
기정	문산 ⑮	녹지	완충 녹지	외동읍 석계리 641번지 일원	1,380	-	1,380	경북고시 제2016-186 (2016.7.25.)	
기정	문산 ⑯	녹지	완충 녹지	외동읍 석계리 643-6번지 일원	6,320	-	6,320	경북고시 제2016-186 (2016.7.25.)	

□ 유통 및 공급시설

1) 수도공급설비 결정조서

구분	도면 표시 번호	시설명	위 치	면 적 (㎡)			최초 결정일	비고
				기정	변경	변경후		
계		1개소		1,310	-	1,310		
기정	문산 ①	수도공급 설비	외동읍 문산리 산82-8번지 일원	1,310	-	1,310	경북고시 제2013-548 (2013.12.19.)	

□ 방재시설

1) 하천 결정조서

구분	도면 표시 번호	시설 명	시설의 종류	위 치			연장 (km)	폭원 (m)	면적 (㎡)	최초 결정일	비 고
				기점	종점	주요 경과 지					
계		1개소					1.19	25 ~ 40	38,485		
기정	문산 ①	하천	소하천	1880- 290천	1880- 290천		1.19	25 ~ 40	38,485	경북고시 제2016-186 (2016.7.25.)	

2) 우수지 결정조서

구 분	도면 표시 번호	시설 명	시설의 종류	위 치	면 적 (㎡)			최초 결정일	비 고
					기정	변경	변경후		
계		2개소			15,510	-	15,510		
기 정	문산 ①	우수 지	저류 시설	외동읍 석계리 산174-1번지 일원	10,700	-	10,700	경북고시 제2013-548 (2013.12.19.)	
기 정	문산 ②	우수 지	저류 시설	외동읍 문산리 700번지 일원	4,810	-	4,810	경북고시 제2013-548 (2013.12.19.)	

□ 가구 및 획지의 규모와 구성에 관한 도시관리계획 결정조서

도면 번호	가구 번호	면적(m ²)	획 지		비 고
			위 치	면적 (m ²)	
I - 1	I	839,458	외동읍 문산리 산74-30번지 일원	42,640	산업시설용지 분할 및 합병가능 (최소규모 1,650m ² 이상)
I - 2			외동읍 문산리 901-4번지 일원	28,410	''
I - 3			외동읍 석계리 산174-4번지 일원	25,180	''
I - 4			외동읍 문산리 692번지 일원	16,400	''
I - 5			외동읍 석계리 산174-4번지 일원	17,710	''
I - 6			외동읍 문산리 산82-8번지 일원	19,440	''
I - 7			외동읍 석계리 산175번지 일원	41,240	''
I - 8			외동읍 석계리 667번지 일원	44,420	''
I - 9			외동읍 문산리 714번지 일원	27,140	''
I - 11			외동읍 석계리 산176-6번지 일원	8,380	''
I - 12			외동읍 석계리 670-1번지 일원	16,580	''
I - 13			외동읍 문산리 717번지 일원	13,310	''
I - 14			외동읍 문산리 산82-8번지	14,170	''
I - 16			외동읍 문산리 697-2번지 일원	37,890	''
I - 17			외동읍 문산리 산82-8번지 일원	11,983	''
I - 18			외동읍 석계리 산173-3번지 일원	3,680	''
I - 19			외동읍 석계리 산174-4번지 일원	9,590	''
I - 20			외동읍 석계리 605번지 일원	21,170	''
I - 21			외동읍 석계리 657-2번지 일원	40,625	''
I - 22			외동읍 석계리 1364-3번지 일원	14,545	''

도면 번호	가구 번호	면적(m ²)	획 지		비 고
			위 치	면적 (m ²)	
I - 23			외동읍 석계리 1370번지 일원	21,600	''
I - 24			외동읍 석계리 622번지 일원	29,590	''
I - 25			외동읍 석계리 641번지 일원	3,310	''
I - 26			외동읍 석계리 582-2번지 일원	21,560	산업시설용지 (물류시설) 분할 및 합병가능 (최소규모 1,650m ² 이상)
I - 27	I	839,458	외동읍 문산리 699번지 일원	5,490	지원시설①
I - 28			외동읍 석계리 599-1번지 일원	800	지원시설② (오수처리장)
I - 29			외동읍 석계리 582-5번지 일원	8,720	지원시설③
I - 30			외동읍 석계리 630-1번지 일원	9,825	지원시설④
I - 31			외동읍 석계리 632-1번지 일원	11,215	지원시설⑤
I - 32			외동읍 문산리 695-1번지 일원	360	오수가압장
I - 33			외동읍 석계리 산173-1번지 일원	2,740	노외주차장①
I - 34			외동읍 석계리 640번지 일원	700	노외주차장②
I - 35			외동읍 석계리 628번지 일원	825	노외주차장③
I - 36			외동읍 석계리 산661-3번지 일원	1,320	노외주차장④
I - 37			외동읍 문산리 699번지 일원	1,680	노외주차장⑤
I - 38			외동읍 석계리 633번지 일원	825	노외주차장⑥
I - 39			외동읍 석계리 산173-8번지 일원	17,560	완충녹지①
I - 40			외동읍 석계리 610-3번지 일원	3,120	완충녹지②
I - 41			외동읍 석계리 646-2번지 일원	5,470	완충녹지③
I - 42			외동읍 석계리 640번지 일원	680	완충녹지④

도면 번호	가구 번호	면적(m ²)	획 지		비 고
			위 치	면적 (m ²)	
I - 43			외동읍 석계리 1345번지 일원	1,280	완충녹지⑤
I - 44			외동읍 문산리 702-6번지 일원	6,580	완충녹지⑥
I - 45			외동읍 문산리 산828번지	12,617	완충녹지⑦
I - 46			외동읍 석계리 682번지 일원	10,230	완충녹지⑧
I - 47			외동읍 석계리 678번지 일원	900	완충녹지⑨
I - 48			외동읍 문산리 696번지 일원	1,500	완충녹지⑩
I - 49			외동읍 석계리 산174-4번지 일원	10,770	완충녹지⑪
I - 50			외동읍 석계리 629-12번지 일원	2,608	완충녹지⑫
I - 51			외동읍 석계리 1365번지 일원	1,045	완충녹지⑬
I - 52			외동읍 석계리 636번지 일원	950	완충녹지⑭
I - 53			I	839,458	외동읍 석계리 641번지 일원
I - 54	외동읍 석계리 643-6번지 일원	6,320			완충녹지⑯
I - 55	외동읍 석계리 산176번지 일원	12,860			근린공원①
I - 56	외동읍 석계리 산174-4번지 일원	9,680			소공원①
I - 57	외동읍 석계리 641번지 일원	2,350			소공원②
I - 58	외동읍 석계리 1880-1번지	38,485			하천①
I - 59	외동읍 문산리 산82-1번지 일원	1,310			수도공급설비①
I - 60	외동읍 석계리 산174-1번지 일원	10,700			저류시설①
I - 61	외동읍 문산리 700번지 일원	4,810			저류시설②
I - 62	외동읍 문산리, 석계리 일원	101,190			도로
합 계				839,458	

□ 건축물에 대한 용도·건폐율·용적률·높이·건축선 등에 관한 도시관리계획 결정조서

도 면 표 시 번호	위 치	구 분	계 획 내 용
I - 1 I - 2 I - 3 I - 4 I - 5 I - 6 I - 7 I - 8 I - 9 I - 11 I - 12 I - 13 I - 14 I - 16 I - 17 I - 18 I - 19 I - 20 I - 21 I - 22 I - 23 I - 24 I - 25 I - 26	문산리 산74-30번지 일원 문산리 901-4번지 일원 석계리 산174-4번지 일원 문산리 692번지 일원 석계리 산174-4번지 일원 문산리 산82-8번지 일원 석계리 산175번지 일원 석계리 667번지 일원 문산리 714번지 일원 석계리 산176-6번지 일원 석계리 670-1번지 일원 문산리 717번지 일원 문산리 산82-8번지 문산리 697-2번지 일원 문산리 산82-8번지 일원 석계리 산173-3번지 일원 석계리 산174-4번지 일원 석계리 605번지 일원 석계리 657-2번지 일원 석계리 1364-3번지 일원 석계리 1370번지 일원 석계리 622번지 일원 석계리 641번지 일원 석계리 582-2번지 일원	용 도	<p>허용 용도</p> <ul style="list-style-type: none"> ○ 산업집적활성화 및 공장설립에 관한 법률 제2조 제1호의 규정에 의한 공장 중 한국표준산업분류에 의한 고무제품 및 플라스틱제품 제조업(C22), 1차 금속 제조업(C24), 금속가공제품 제조업(C25), 전기장비 제조업(C28), 기타기계 및 장비 제조업(C29), 자동차 및 트레일러 제조업(C30), 기타 운송장비 제조업(C31) ○ 물류시설의 개발 및 운영에 관한 법률 제2조제1호에 따른 시설(물류단지는 제외한다) <p>불허 용도</p> <ul style="list-style-type: none"> ○ 허용용도 이외의 용도 ○ 「수질 및 수생태계 보전에 관한 법률」 제2조제10호에 따른 폐수배출시설(단, 폐수무방류배출시설의 설치허가를 받은 경우를 제외) 및 「유해화학물질 관리법」 제20조에 따른 유독물영업의 등록을 하거나 법 제34조에 따른 취급제한·금지물질영업의 허가를 득하는 사업장은 불허 <p>건폐율 ○ 80% 이하</p> <p>용적률 ○ 250% 이하</p> <p>높 이 ○ 최고높이 : 20m이하(처마높이)</p>

도 면 표 시 변 호	위 치	구 분	계 획 내 용	
		배 치	<ul style="list-style-type: none"> 주건축물 벽면의 방향은 접한 도로의 방향과 평행하게 하며, 주출입구가 있는 부지경계부에 조경식재를 배치 	
		형 태	-	
		색 채	<ul style="list-style-type: none"> 주조색 : 무채색 또는 저채색 계통의 주변경관과 조화로운 색채의 사용을 권장하며, 원색사용을 지양 보조색 : 주조색과 같은 계통의 색상 권장 	
		건축선	-	
I - 27 I - 28 I - 29 I - 30 I - 31 I - 32	문산리 699번지 일원 석계리 599-1번지 일원 석계리 582-5번지 일원 석계리 630-1번지 일원 석계리 632-1번지 일원 석계리 695-1번지 일원	용 도	허용 용도	<ul style="list-style-type: none"> 입주가능 건축물 「건축법 시행령 별표1」에 의한 단독주택(직원거주용), 공동주택(기숙사), 제1·2종 근린생활시설, 문화 및 집회시설, 판매시설, 의료시설, 교육연구시설, 노유자시설, 창고시설, 자동차관련시설, 운동시설, 업무시설의 건축물
			불허 용도	<ul style="list-style-type: none"> 허용용도 중 공장, 위험물 저장 및 처리시설(단, 주유소 및 석유판매소는 제외), 단독주택(직원 거주용 제외), 동물 및 식물 관련시설, 교정 및 군사시설 중 군사시설은 불허 안마시술소, 숙박시설, 유흥주점, 사행성 오락업, 종교시설 등 입주업체 지원 활동과 연관성이 적거나 근로자 의욕저하 업종 및 기업형 대형판매점 등은 입주불가
		건폐율	<ul style="list-style-type: none"> 80% 이하 	
		용적률	<ul style="list-style-type: none"> 250% 이하 	
		높 이	<ul style="list-style-type: none"> 5층 이하 	

도 면 표 시 변 호	위 치	구 분	계 획 내 용		
		배 치	-		
		형 태	-		
		색 채	-		
		건축선	-		
I - 33 I - 34 I - 35 I - 36 I - 37 I - 38	석계리 산173-1번지 일원 석계리 640번지 일원 석계리 628번지 일원 석계리 산661-3번지 일원 문산리 산699번지 일원 석계리 633번지 일원	용 도	허용 용도	○ 『주차장법』에서 정하는 주차시설 과 관리동	
			불허 용도	○ 허용용도 이외의 용도	
			건폐율	○ 5% 이하	
			용적률	○ 5% 이하	
			높 이	○ 1층	
			배 치	-	
			형 태	-	
			색 채	-	
			건축선	-	

□ 기타사항에 관한 도시관리계획 결정조서

구분	계획 내용	비고
교통처리 에 관 한 계 획 사업 지구 외부	<ul style="list-style-type: none"> ● 사업지구 주변 도로 조기 개설 건의 <ul style="list-style-type: none"> - 울산 농소~경주 외동 국도 건설 <ul style="list-style-type: none"> → 울산광역시 농소동~경주시 외동읍 : B=20m, L=6.4km - 사업지구 동측부 도시계획도로 개설 완료 <ul style="list-style-type: none"> → 대로 2-3호선(국도 14호선~중로 1-7호선) : B=30m, L=450m → 중로 1-7호선(대로 2-3호선~중로 2-1호선) : B=20m, L=700m 	
	<ul style="list-style-type: none"> ● 사업지구 진입도로 개설(단기안) <ul style="list-style-type: none"> - 사업지구~대로 2-3호선상 사업지구동측삼거리 <ul style="list-style-type: none"> → 중로 1-문산2호선 : B=22m, L=91m → 왕복 5개차로 운영 ※ 사업지구동측삼거리는 『외동2일반산업단지 조성사업 교통영향평가(재협의)』 제시한 기하구조 개선안 수용 	
	<ul style="list-style-type: none"> ● 부출입구 설치 계획 <ul style="list-style-type: none"> - 사업지구 서측부 2개소(사업지구~국도14호선) <ul style="list-style-type: none"> → 중로 1-문산3호선 : B=20m, L=520m → 중로 2-문산7호선 : B=15m, L=289m 	
	<ul style="list-style-type: none"> ● 사업부지 서측부 국도 14호선(중로1-8호선) 도시계획도로 확폭 설치 계획 <ul style="list-style-type: none"> - 사업지구 북서측 전면부 : B=현황 8m→15m~20m, L=1,225m <ul style="list-style-type: none"> → 서측부 사업지구 맞은편 경운기도로 설치: B=2m, L=658m ● 사업지구 부출입구(2개소) 접속부 기하구조 개선 및 신호운영방안 제시 <ul style="list-style-type: none"> - 중로 1-문산3호선 접속부 <ul style="list-style-type: none"> → 가속완화차로 : B=3.5m L=85m → 감속완화차로 : B=3.5m L=40m → 좌회전차로 설치 : B=3.5m, L=50m → 3지 교차로 형성 - 중로 2-문산7호선 접속부 <ul style="list-style-type: none"> → 가속완화차로 : B=3.5m L=85m → 감속완화차로 : B=3.5m L=40m → 좌회전차로 설치 : B=3.5m, L=50m → 3지 교차로 형성 	

구분	계획 내용	비고
	<ul style="list-style-type: none"> • 국도14호선상 석계1리마을입구삼거리 기하구조 개선 및 신호운영방안 제시 <ul style="list-style-type: none"> - 좌회전차로 설치 : B=3.5m, L=50m • 사업지구 진입도로 접속에 따른 사업지구동측삼거리의 기하구조 개선 및 신호운영방안 제시 <ul style="list-style-type: none"> - 3지교차로→4지교차로 형성 - 노면표시 및 황색안전지대 설치 ※ 관련기관과 별도 협의 후 신호교차로 설치시 비용은 사업주체가 부담 • 사업지구 동측 울산 농소~경주 외동 국도 입체교차로(문산I.C) 개설 시 진출입구 접속에 따른 장기안 제시 • 장래 교통량 및 교통여건에 대응한 신호운영 개선 건의(4개소) <ul style="list-style-type: none"> - 기존 교차로 4개소 : ③ 문산블럭입구네거리, ⑤ 모화일반산업단지남측네거리, ⑥석계리입구네거리, ⑦ 모화역삼거리 • 주변 간선도로 및 이면도로상 불법주정차 차량의 단속 건의 	
교통처리 에 관 한 계 획	사업지구 내부 <ul style="list-style-type: none"> • 사업지구 도시계획도로 개설 및 배치계획 수립 : 전체 18개노선, 총연장 6,281m <ul style="list-style-type: none"> - 중로1류 : 3개노선, 연장 1,430m - 중로2류 : 9개노선, 연장 3,985m - 중로3류 : 2개노선, 연장 279m - 소로1류 : 1개노선, 연장 226m - 소로2류 : 1개노선, 연장 123m - 소로3류 : 2개노선, 연장 238m → 도로의 기능적 위계를 고려한 배치 ※ [별표 1] 가로망 및 교차로 운영계획 참조 • 사업지구 내부 개설 도시계획도로 각 기능별·폭원별 차로운영계획 수립 및 차로 폭원은 3.25m, 3.5m로 재구획안 계획 <ul style="list-style-type: none"> - 중로2류, 중로3류 차로 폭원 : 3.5m - 중로1류, 소로1류, 소로2류 차로 폭원 : 3.25m ※ 도로단면 구획안 참조 	

구분	계획 내용	비고
	<ul style="list-style-type: none"> • 사업지구 내부 교차로 운영계획 수립(20개소) - 신호교차로 : 4개소 - 비신호교차로 : 16개소 <hr/> • 주 진입로(중로 1-문산1호선) - 폭원 : 23m : (양측 보도 2.5m로 설치) - 교차로상 좌회전베이(2개소) 길이 연장 설치 → 교차로㉔ 동측유입부 : L=40m → 교차로㉔ 서측유입부 : L=40m <hr/> • 중로 1-문산1호선 종점부의 교차로상에 좌회전베이 설치 - 교차로㉓ 동측유입부 : B=3m, L=40m <hr/> • 사업지구내 각 블록별 차량 진출입 불허구간 재설정 - 교차로 전후방 및 곡선부 최소 30m 이상 - 중로 1-문산1호선상 전구간에 대해 불허구간 설정 <hr/> • 물류시설 부지와 접하는 중로 2-문산9호선 도로 중앙선 미설치 <hr/> • 사업지구 내부 교차로 각각부 회전반경 확대(R=최소 8m이상) <hr/> • 사업지구 주변 기존 도로와의 접근성 및 통행권 확보를 고려한 연결 도로 설치 - 남측부 : 소로 1-문산1호선(B=10m) <hr/> • 사업지구 동측부 녹지 설치 - B=15m이상 <hr/> • 사업지구 내부 중로 2-문산9호선 끝단부에 Cul-de-sac 설치 	
교통 처리 에 관 한 계 획	<ul style="list-style-type: none"> • 사업지구내 노외주차장 6개소에 자전거 보관소 설치 - 『자전거이용 활성화에 관한 법률』 제11조 시행령 제7조의 규정에 따라 주차장 부지면적의 5% 이상 <hr/> • 중로1류 이상의 도로상 보도는 자전거 겸용보도로 및 투수콘 포장재 질로 계획 <hr/> • 사업지구내 중로2류 이상 도로 양측에 보도 설치 - B=2.5m, L=9,537m <hr/> • 사업지구내 중로3류 및 중로 1-문산4호선 편측 보도 설치 - 중로3류 : B=2.5m, L=140m 	

구분	계획 내용	비고
	<p>- 중로 1-문산4호선 : B=2m, L=565m → 편측(소하천) 보도(B=2m)</p> <p>• 보행동선 단절구간에 횡단보도 설치(50개소)</p> <p>• 사업지구 내부에 보행자전용도로 2개소 설치 - 소로 3-문산1호선 폭원 : B= 6m, L=125m → 지원시설 ④와 지원시설 ⑤ 사이에 위치 - 소로 3-문산2호선 연장 : B=3m, L=113m → 중로 2-문산2호선과 공원③을 연결</p> <p>• 보행자전용도로와 관문로상 보도를 연결하는 보행공간(디딤석)을 설치</p> <p>• 버스 노선신설 및 변경 건의 - 사업지구 내부 주도로인 중로1류~중로2류 도로상 버스정류소 설치 및 버스노선 신설 건의 ※ 추후 본 사업 완공 후 경주시에서 노선 신설에 대한 면밀한 검토 필요</p> <p>• 대중교통시설계획 수립 후 승인관청에 제출</p> <p>• 개별시설물 세부 건축 계획시 적정 보행공간 및 보행자 출입구 설치</p>	
주차	<p>• 사업지구내 노외주차장 6개소(A=8,090m²) 확보 - 전체 부지면적의 1.0%(법정 0.6%) - 주차면 설치 계획안 및 개선안 제시 · 전체 253대(일반주차면 : 136대, 경형주차면 : 17대, 확장형주차면 : 90대, 장애인주차면 : 10대) · 전체 양방통행 운영 및 순환동선 확보 · 통로 폭원 6.5m 확보 · 전체 주차면에 Stopper 설치 · 공원인근 주차장에 보행통로 설치 · 그늘식재 설치 · 각 노외주차장에 자전거보관소(부지면적의 5% 이상) 설치</p> <p>• 노외주차장 막다른길 형성지점에 회차공간 설치(3개소)</p>	

구분	계획 내용	비고
	<ul style="list-style-type: none"> 장래 각 개별시설물 건축계획 수립시 각 시설별 적정 주차계획 수립 	
교통처리 에 관 한 계 획	<ul style="list-style-type: none"> 내부 교통안전표지판 설치 계획 <ul style="list-style-type: none"> - 사업완료전에 경찰서 및 관련기관과 별도 협의 후(형식, 위치 등) 적재적소에 설치 	
	<ul style="list-style-type: none"> 사업지구 내부 교통안전시설 및 노면표시 설치 <ul style="list-style-type: none"> - 횡단보도 : 50개소 - 원호형과속방지턱 : 8개소 - 반 사 경 : 10개소 	
	<ul style="list-style-type: none"> 사업지구 내부도로상 구배 5%이상 형성구간(16개소) 및 곡선부(5개소)에 그루빙 미끄럼방지시설 설치 	
	<ul style="list-style-type: none"> 중로 2-문산8호선 접속부 중로 1-문산3호선상에 고무탄력봉을 설치 <ul style="list-style-type: none"> - 고무탄력봉 : L=30m 	
	<ul style="list-style-type: none"> 교통약자의 이동편의증진법 시행규칙 제2조 및 동 시행규칙 별표1의 규정에 의한 이동편의시설의 세부기준에 적합하도록 계획 	
	<ul style="list-style-type: none"> 도로의 구조·시설기준에 관한 규칙에 적합하도록 계획 	
	<ul style="list-style-type: none"> 중앙선 및 차선 등 노면표시 도색시 용착식으로 설치 <ul style="list-style-type: none"> - 2중 중앙선에는 도로표지병 설치 - 차선도색은 “도로형 노면표시 반사성능기준, 경찰청”에 따라 시행 	
	<ul style="list-style-type: none"> 사업지구 내부에 형성되는 신호교차로 3개소에 대하여 무정전 전원장치(UPS) 설치 	
	<ul style="list-style-type: none"> 신호제어기는 유지관리의 원활을 위해 슬림형제어기로 설치 	
	<ul style="list-style-type: none"> 사업지구내 각종 교통안전시설물 설치시는 준공전 관할경찰서와 별도 협의 후 시행 <ul style="list-style-type: none"> - 『교통안전시설 및 관리지침』의 규정에 적합하도록 설치 	

마. 공원조성계획 결정조서

○ 근린공원 문산① 결정조서

- 조성계획 총괄표

구분	시설내용	시설면적(㎡)		비고
		부지면적	건축면적	
총 계		12,860		시설율 : 16.9% (법정 40%이하)
도로 및 광장	도로 및 광장	910		
조경시설	파고라	10		
휴양시설	휴게공간	621		
운동시설	다목적운동장	514		
공원관리시설	관리사무실	18		
녹 지	조경녹지, 법면녹지, 원형녹지	10,787		녹지율 : 83.1%

- 시설별 조서

① 도로조서

등급	유별	번호	폭원 (m)	연장 (m)	면적 (㎡)	기능	기점	종점	비고
합계				316	841				
소로	3류	연1	2	20	43	연결로	주차장4	휴게공간	
	3류	연2	3	210	635	연결로	휴게공간	중로2-문산2호선	
	3류	연3	2	52	103	연결로	휴게공간	연결로2	
	3류	연4	1.1	10	11	연결로	휴게공간	연결로2	
	3류	연5	2	10	20	연결로	연결로2	중앙광장	
	3류	연6	2	7	14	연결로	연결로2	중앙광장	
	3류	연7	2	7	15	연결로	중앙광장	연결로2	

② 세부시설

시설 구분	번호	시 설 명	시설위치	부지 면적 (㎡)	규 모 (수량)	건축물 (㎡)		비 고
						바닥 면적	연 면적	
총 계				12,860				
도로 및 광장	소 계			910				
	연1~ 연7	도로	원내도로	841	L=316m			
	1	중앙광장	외동읍 석계리 산179임	69				
조경시설	소 계			10				
	2	파고라	외동읍 석계리 산179임	10	1개소			
휴양시설	소 계			621				
	3	휴게공간	외동읍 석계리 산179임	621	수목보호판 10개소			
운동시설	소 계			514				
	4	다목적 운동장	외동읍 석계리 산179임	514	배구대 1개소			
공원관리 시설	소 계			18				
	5	관리사무 소	외동읍 석계리 1345답 일원	18				
녹지	소 계			10,787				
	6-1	조경녹지	외동읍 석계리 산179임 일원	7,757	평의자 5개소 방범용CCTV 8개소 가로등 25개소 상록교목 외 4,749주 마운딩 4개소			
	6-2	법면녹지	외동읍 석계리 산179임 일원	3,030				

○ 소공원 문산① 결정조서

- 조성계획 총괄표

구분	시설내용	시설면적(m ²)		비고
		부지면적	건축면적	
총 계		9,680		시설율 : 8.5% (법정 20%이하)
도로 및 광장	도로 및 광장	519		
조경시설	파고라 외 3종	123		
휴양시설	휴게공간	101		
운동시설	체력단련장	84		
녹 지	조경녹지, 법면녹지, 원형녹지	8,853		녹지율 : 91.5%

- 시설별 조서

① 도로조서

등급	유별	번호	폭원 (m)	연장 (m)	면적 (m ²)	기능	기점	종점	비고
합계				256	330				
소로	3류	산1	1.2	63	75	산책로	중앙광장	연결로1	
	3류	산2	1.2	52	62	산책로	진입광장	연결로1	
	3류	연1	1.5	77	92	연결로	중앙광장	휴게공간1	
	3류	연2	1.5	14	17	연결로	연결로1	데크계단A	
	3류	연3	2.0	12	22	연결로	진입광장	연결로1	
	3류	연4	2.0	13	23	연결로	자연석계단	진입광장	
	3류	연5	1.5	15	24	연결로	연결로3	연결로1	
	3류	연6	1.5	5	9	연결로	연결로3	연결로1	
3류	연7	1.1	5	6	연결로	진입광장	중앙광장		

② 세부시설

시설 구분	번호	시 설 명	시설위치	부지 면적 (㎡)	규 모 (수량)	건축물 (㎡)		비 고
						바닥 면적	연 면적	
총 계				9,680				
도로 및 광장	소 계			519				
	산1 ~연 7	도로	원내도로	330	L=256m			
	광장 소계			189				
	1-1	중앙광장	외동읍 석계리 산173-1임	89	평의자 4개소			
	1-2	진입광장	외동읍 석계리 산173-1임	100	평의자 3개소			
조경 시설	소 계			123				
	2	자연석 계단	외동읍 석계리 산173-1임	15	1개소			
	3	데크계단A	외동읍 석계리 산174-4임	41	1개소			
	4	파고라	외동읍 석계리 산173-1임	20	2개소			
	5	연식 파고라	외동읍 석계리 산173-1임 일원	44	3개소			
휴양 시설	소 계			101				
	6-1	휴게공간-1	외동읍 석계리 산174-4임	83	평의자 3개소			
	6-2	휴게공간-2	외동읍 석계리 산174-4임	18	평의자 2개소			

시설 구분	번호	시 설 명	시설위치	부지 면적 (㎡)	규 모 (수량)	건축물 (㎡)		비 고
						바닥 면적	연 면적	
운동 시설	소 계			84				
	7	체력단련장	외동읍 석계리 산174-4임	84	마사지틀운동 1개소 달리기 운동 1개소 허리돌리기 운동 1개소 연식의자 1개소			
녹지	소 계			8,853				
	8-1	조경녹지	외동읍 석계리 산173-1임 일원	2,518	상록교목 외 2,606주 마운딩 3개소			
	8-2	법면녹지	외동읍 석계리 산173-1임 일원	3,867				
	8-3	원형녹지	외동읍 석계리 산173-1임 일원	2,468	평의자 4개소			

○ 소공원 문산② 결정조서

- 조성계획 총괄표

구분	시설내용	시설면적(㎡)		비고
		부지면적	건축면적	
총 계		2,350		시설율 : 15.2% (법정 20%이하)
도로 및 광장	도로 및 광장	337		
조경시설	파고라	10		
휴양시설	휴게공간	12		
녹 지	조경녹지, 법면녹지	1,991		녹지율 : 84.8%

- 시설별 조서

① 도로조서

등급	유별	번호	폭원 (m)	연장 (m)	면적 (㎡)	기능	기점	종점	비고
합계				128	199				
소로	3류	연1	1.5	24	35	연결로	진입광장-1	커뮤니티 광장	
	3류	연2	1.5	18	29	연결로	연결로1	연결로3	
	3류	연3	2	83	127	연결로	커뮤니티 광장	진입광장-2	
	3류	연4	3	3	8	연결로	연결로3	소로3-문산2호선	

② 세부시설

시설구분	번호	시 설 명	시설위치	부지 면적 (㎡)	규 모 (수량)	건축물 (㎡)		비고
						바닥 면적	연 면적	
총 계				2,350				
소 계				337				
도로 및 광장	연1~ 연4	도로	원내도로	199	L=126m			
	광장 소계				138			
	1-1	커뮤니티 광장	외동읍 석계리 641답 일원	107	평의자 1개소			
	1-2	진입광장-1	외동읍 석계리 641답	19				
	1-3	진입광장- 2	외동읍 석계리 640답	12				

시설구분	번호	시 설 명	시설위치	부지 면적 (㎡)	규 모 (수량)	건축물 (㎡)		비고
						바닥 면적	연 면적	
조경시설	소 계			10				
	2	파고라	외동읍 석계리 640답	10	1개소			
휴양시설	소 계			12				
	3	휴게공간	외동읍 석계리 641답	12				
녹지	소 계			1,991				
	4-1	조경녹지	외동읍 석계리 640답 일원	1,961	상록교목 외 2,479주 마운딩 5개소 평의자 5개소 방범용CCTV 4개소 가로등 8개소			
	4-2	법면녹지	외동읍 석계리 642답 일원	30				

바. 용도지역계획도, 토지이용계획도, 기반시설계획도 등 : 게재생략

7. 산업단지 개발을 위한 주요시설지원계획 (변경없음)

가. 용수공급계획

구 분	용수 수요량(㎥/일)	비 고
계	340	
생활용수	340	

※ 생활용수 : 본 산업단지 배수지($V=250\text{m}^3$)까지 D100mm($L=1,860\text{m}$)관로를 통하여 외동2일반산업단지 진입도로의 송수관로($D=350\text{mm}$)에서 인입 후 $D=150\text{mm}\sim 80\text{mm}$ ($L=5,821\text{m}$)관로를 통해 각 시설별로 공급토록 계획.

※ 본 산업단지는 폐수발생업체의 입주가 불가능함으로 공업용수의 사용량은 없음.

나. 오·폐수처리계획

구 분	오·폐수 발생량($\text{m}^3/\text{일}$)	비 고
계	268	
생활오수	268	

※ 본 산업단지의 산업시설에서는 폐수가 발생하지 않기에 별도의 폐수처리계획은 없음

※ 생활오수는 오수관로($D300\text{mm}$, $L=8,150\text{m}$)를 통하여 지원시설 내 오수처리장으로 유입시켜 처리 후 저류시설을 통하여 추가 사업부지내 기존 소하천(절구천)으로 최종 방류토록 계획 (일부 낮은 계획고의 시설용지는 단지 입구의 오수가압장을 거쳐 오수처리장으로 유입)

다. 폐기물처리계획

구 분	폐기물 발생량($\text{ton}/\text{일}$)	비 고
계	160.214	
생활 폐기물	2.627	
사업장 폐기물 (지정 폐기물)	157.587 (56.876)	

※ 생활폐기물 : 경주시 관내에서 처리

※ 사업장폐물(지정폐기물) : 전량위탁처리

라. 전력공급계획

구 분	설비용량(kVA)	최대부하(kW)	비 고
계	46,298	35,327	
일반시설용지	5,706	5,135	
산업시설용지	40,592	30,192	

마. 통신공급계획

구 분	통신 수요량(회선)	비 고
계	1,866	
산업시설용	1,326	
지원시설용	109	
기타 공공시설 및 여유량	431	

8. 수용·사용할 토지·건축물 기타 물건이나 권리가 있는 경우 그 세목과 그 소유자 및 「공익사업을 위한 토지 등의 취득 및 보상에 관한 법률」 제2조제5호의 규정에 의한 관계인의 성명·주소 (변경없음) : 붙임

9. 산업단지 지정 지형도면 등 (변경없음) : 게재 생략

○ 「토지이용규제기본법률」 제8조에 의한 지형도면 등은 토지이용규제정보 시스템(<http://luris.molit.go.kr>)에서 열람이 가능함.

10. 관련도서의 열람방법

○ 관계도서는 경주시 기업지원과(☎054-779-6260)에 비치하여 일반인에게 보입니다.(관계도서 게재생략)

수용 또는 사용할 토지의 세목조서

붙임

구분	소재지	지번	지목	면적(㎡)		소유자		소유권 이외의 권리			비고
				공부면적	면입면적	주소	이름	내용	주소	이름	
	합 계			839,458	839,458						
		필지수		283필지							
1	외동읍 문산리	491	답	1,990	1,990	울산광역시 북구 진장로 86(진장동)	(주)씨앤디 산업				
2	외동읍 문산리	688-1	답	2,206	2,206	울산광역시 북구 진장로 86(진장동)	(주)씨앤디 산업				
3	외동읍 문산리	689-1	답	689	689	울산광역시 북구 진장로 86(진장동)	(주)씨앤디 산업				
4	외동읍 문산리	690	답	1,881	1,881	울산광역시 북구 진장로 86(진장동)	(주)씨앤디 산업				
5	외동읍 문산리	691	답	1,970	1,970	울산광역시 북구 진장로 86(진장동)	(주)씨앤디 산업				
6	외동읍 문산리	692	답	1,977	1,977	울산광역시 북구 진장로 86(진장동)	(주)씨앤디 산업				

구분	소재지	지번	지목	면적(㎡)		소유자		소유권 이외의 권리			비고
				공부면적	편입면적	주소	이름	내용	주소	이름	
7	외동읍 문산리	693-1	답	863	863	울산광역시 북구 진장로 86(진장동)	(주)씨앤디 산업				
8	외동읍 문산리	694-1	답	1,748	1,748	울산광역시 북구 진장로 86(진장동)	(주)씨앤디 산업				
9	외동읍 문산리	695-1	답	2,285	2,285	울산광역시 북구 진장로 86(진장동)	(주)씨앤디 산업				
10	외동읍 문산리	696	답	2,443	2,443	울산광역시 북구 진장로 86(진장동)	(주)씨앤디 산업				
11	외동읍 문산리	697-1	답	1,256	1,256	울산광역시 북구 진장로 86(진장동)	(주)씨앤디 산업				
12	외동읍 문산리	697-2	답	1,785	1,785	울산광역시 북구 진장로 86(진장동)	(주)씨앤디 산업				
13	외동읍 문산리	697-3	답	2,430	2,430	울산광역시 북구 진장로 86(진장동)	(주)씨앤디 산업				
14	외동읍 문산리	698	답	2,093	2,093	울산광역시 북구 진장로 86(진장동)	(주)씨앤디 산업				
15	외동읍 문산리	699	답	1,888	1,888	울산광역시 북구 진장로 86(진장동)	(주)씨앤디 산업				

구분	소재지	지번	지목	면적(㎡)		소유자		소유권 이외의 권리			비고
				공부면적	현입면적	주소	이름	내용	주소	이름	
16	외동읍 문산리	700	답	1,752	1,752	울산광역시 북구 진장로 86(진장동)	(주)씨앤디 산업				
17	외동읍 문산리	701	답	648	648	울산광역시 북구 진장로 86(진장동)	(주)씨앤디 산업				
18	외동읍 문산리	702-6	답	993	993	울산광역시 북구 진장로 86(진장동)	(주)씨앤디 산업				
19	외동읍 문산리	710	답	291	291	울산광역시 북구 진장로 86(진장동)	(주)씨앤디 산업				
20	외동읍 문산리	711	답	1,223	1,223	울산광역시 북구 진장로 86(진장동)	(주)씨앤디 산업				
21	외동읍 문산리	712-1	답	1,878	1,878	울산광역시 북구 진장로 86(진장동)	(주)씨앤디 산업				
22	외동읍 문산리	713	답	724	724	울산광역시 북구 진장로 86(진장동)	(주)씨앤디 산업				
23	외동읍 문산리	714	답	2,050	2,050	울산광역시 북구 진장로 86(진장동)	(주)씨앤디 산업				
24	외동읍 문산리	717	답	2,889	2,889	울산광역시 북구 진장로 86(진장동)	(주)씨앤디 산업				

구분	소재지	지번	지목	면적(㎡)		소유자		소유권 이외의 권리			비고
				공부면적	현입면적	주소	이름	내용	주소	이름	
25	외동읍 문산리	901-2	장	203	203	울산광역시 북구 진장로 86(진장동)	(주)씨앤디 산업				
26	외동읍 문산리	902-2	장	412	412	울산광역시 북구 진장로 86(진장동)	(주)씨앤디 산업				
27	외동읍 문산리	902-3	장	1,802	1,802	울산광역시 북구 진장로 86(진장동)	(주)씨앤디 산업				
28	외동읍 문산리	902-4	장	4,954	4,954	울산광역시 북구 진장로 86(진장동)	(주)씨앤디 산업				
29	외동읍 문산리	904	장	820	820	울산광역시 북구 진장로 86(진장동)	(주)씨앤디 산업				
30	외동읍 문산리	산65-4	임	2,800	2,800	울산광역시 북구 진장로 86(진장동)	(주)씨앤디 산업				
31	외동읍 문산리	산67-9	임	4,276	4,276	울산광역시 북구 진장로 86(진장동)	(주)씨앤디 산업				
32	외동읍 문산리	산74-30	임	21,675	21,675	울산광역시 북구 진장로 86(진장동)	(주)씨앤디 산업				
33	외동읍 문산리	산74-31	임	1,552	1,552	울산광역시 북구 진장로 86(진장동)	(주)씨앤디 산업				

구분	소재지	지번	지목	면적(㎡)		소유자		소유권 이외의 권리			비고
				공부면적	현입면적	주소	이름	내용	주소	이름	
34	외동읍 문산리	산79-2	묘	428	428	울산광역시 북구 진장로 86(진장동)	(주)씨앤디 산업				
35	외동읍 문산리	산80	임	13,091	13,091	울산광역시 북구 진장로 86(진장동)	(주)씨앤디 산업				
36	외동읍 문산리	산82-8	임	166,694	166,694	울산광역시 북구 진장로 86(진장동)	(주)씨앤디 산업				
37	외동읍 문산리	산82-2	임	3	3	울산광역시 북구 진장로 86(진장동)	(주)씨앤디 산업				
38	외동읍 문산리	901-3	장	154	154	울산광역시 북구 진장로 86(진장동)	(주)씨앤디 산업				
39	외동읍 문산리	901-4	장	1,213	1,213	울산광역시 북구 진장로 86(진장동)	(주)씨앤디 산업				
40	외동읍 문산리	902-5	장	579	579	울산광역시 북구 진장로 86(진장동)	(주)씨앤디 산업				
41	외동읍 문산리	902-6	장	191	191	울산광역시 북구 진장로 86(진장동)	(주)씨앤디 산업				
42	외동읍 문산리	902-7	장	203	203	울산광역시 북구 진장로 86(진장동)	(주)씨앤디 산업				

구분	소재지	지번	지목	면적(㎡)		소유자		소유권 이외의 권리			비고
				공부면적	편입면적	주소	이름	내용	주소	이름	
43	외동읍 문산리	902-8	장	355	355	울산광역시 북구 진장로 86(진장동)	(주)씨앤디 산업				
44	외동읍 문산리	902-9	장	446	446	울산광역시 북구 진장로 86(진장동)	(주)씨앤디 산업				
45	외동읍 문산리	904-1	장	443	443	울산광역시 북구 진장로 86(진장동)	(주)씨앤디 산업				
46	외동읍 석계리	578-7	답	2,874	2,874	울산광역시 북구 진장로 86(진장동)	(주)씨앤디 산업				
47	외동읍 석계리	578-8	답	1,048	1,048	울산광역시 북구 진장로 86(진장동)	(주)씨앤디 산업				
48	외동읍 석계리	579-2	답	2,709	2,709	울산광역시 북구 진장로 86(진장동)	(주)씨앤디 산업				
49	외동읍 석계리	580-2	답	137	137	울산광역시 북구 진장로 86(진장동)	(주)씨앤디 산업				
50	외동읍 석계리	581	답	3,266	3,266	울산광역시 북구 진장로 86(진장동)	(주)씨앤디 산업				
51	외동읍 석계리	582-1	답	2,608	2,608	울산광역시 북구 진장로 86(진장동)	(주)씨앤디 산업				

구분	소재지	지번	지목	면적(㎡)		소유자		소유권 이외의 권리			비고
				공부면적	편입면적	주소	이름	내용	주소	이름	
52	외동읍 석계리	582-2	답	1,643	1,643	울산광역시 북구 진장로 86(진장동)	(주)씨앤디 산업				
53	외동읍 석계리	582-8	답	3,280	3,280	울산광역시 북구 진장로 86(진장동)	(주)씨앤디 산업				
54	외동읍 석계리	582-9	답	1,689	1,689	울산광역시 북구 진장로 86(진장동)	(주)씨앤디 산업				
55	외동읍 석계리	582-5	답	1,788	1,788	울산광역시 북구 진장로 86(진장동)	(주)씨앤디 산업				
56	외동읍 석계리	583-3	천	20	20	울산광역시 북구 진장로 86(진장동)	(주)씨앤디 산업				
57	외동읍 석계리	585-4	답	1,172	1,172	울산광역시 북구 진장로 86(진장동)	(주)씨앤디 산업				
58	외동읍 석계리	585-5	답	6	6		경주시				
59	외동읍 석계리	586	답	770	770	울산광역시 북구 진장로 86(진장동)	(주)씨앤디 산업				
60	외동읍 석계리	587	답	3,005	3,005	울산광역시 북구 진장로 86(진장동)	(주)씨앤디 산업	근저당권 지상권	외동농업협동조합 경상북도 경주시 외동읍 입실시장길 15		

구분	소재지	지번	지목	면적(㎡)		소유자		소유권 이외의 권리			비고
				공부면적	현입면적	주소	이름	내용	주소	이름	
61	외동읍 석계리	588	답	1,662	1,662	울산광역시 북구 진장로 86(진장동)	(주)씨앤디 산업				
62	외동읍 석계리	588-1	답	2,034	2,034	울산광역시 북구 진장로 86(진장동)	(주)씨앤디 산업				
63	외동읍 석계리	589	답	5,081	5,081	울산광역시 북구 진장로 86(진장동)	(주)씨앤디 산업				
64	외동읍 석계리	590	답	1,514	1,514	울산광역시 북구 진장로 86(진장동)	(주)씨앤디 산업				
65	외동읍 석계리	591-5	답	1,097	1,097	울산광역시 북구 진장로 86(진장동)	(주)씨앤디 산업				
66	외동읍 석계리	591-6	답	1	1		경주시				
67	외동읍 석계리	592-4	답	35	35	울산광역시 북구 진장로 86(진장동)	(주)씨앤디 산업				
68	외동읍 석계리	592-5	답	77	77	울산광역시 북구 진장로 86(진장동)	(주)씨앤디 산업				
69	외동읍 석계리	593-3	답	877	877	울산광역시 북구 진장로 86(진장동)	(주)씨앤디 산업				

구분	소재지	지번	지목	면적(㎡)		소유자		소유권 이외의 권리			비고
				공부면적	편입면적	주소	이름	내용	주소	이름	
70	외동읍 석계리	594	전	2,424	2,424	울산광역시 북구 진장로 86(진장동)	(주)씨앤디 산업				
71	외동읍 석계리	594-2	전	12	12		경주시				
72	외동읍 석계리	595-2	답	2,704	2,704	울산광역시 북구 진장로 86(진장동)	(주)씨앤디 산업				
73	외동읍 석계리	595-2	답	2,704	2,704	울산광역시 북구 진장로 86(진장동)	(주)씨앤디 산업				
74	외동읍 석계리	595-3	답	2,975	2,975	울산광역시 북구 진장로 86(진장동)	(주)씨앤디 산업				
75	외동읍 석계리	596	답	1,021	1,021	울산광역시 북구 진장로 86(진장동)	(주)씨앤디 산업	지상권	한국진력공사 서울시강남구삼성동87		
76	외동읍 석계리	597	답	982	982	울산광역시 북구 진장로 86(진장동)	(주)씨앤디 산업				
77	외동읍 석계리	598	답	3,379	3,379	울산광역시 북구 진장로 86(진장동)	(주)씨앤디 산업	지상권	한국진력공사 서울시강남구삼성동87		
78	외동읍 석계리	599-1	답	3,894	3,894	울산광역시 북구 진장로 86(진장동)	(주)씨앤디 산업				

구분	소재지	지번	지목	면적(㎡)		소유자		소유권 이외의 권리			비고
				공부면적	편입면적	주소	이름	내용	주소	이름	
79	외동읍 석계리	599-2	답	1,008	1,008	울산광역시 북구 진장로 86(진장동)	(주)씨앤디 산업				
80	외동읍 석계리	600	임	1,010	1,010	울산광역시 북구 진장로 86(진장동)	(주)씨앤디 산업				
81	외동읍 석계리	600-1	임	332	332	울산광역시 북구 진장로 86(진장동)	(주)씨앤디 산업				
82	외동읍 석계리	601	답	509	509	울산광역시 북구 진장로 86(진장동)	(주)씨앤디 산업				
83	외동읍 석계리	602	답	228	228	울산광역시 북구 진장로 86(진장동)	(주)씨앤디 산업				
84	외동읍 석계리	603	답	1,127	1,127	울산광역시 북구 진장로 86(진장동)	(주)씨앤디 산업				
85	외동읍 석계리	604	답	89	89	울산광역시 북구 진장로 86(진장동)	(주)씨앤디 산업				
86	외동읍 석계리	605	진	635	635	울산광역시 북구 진장로 86(진장동)	(주)씨앤디 산업				
87	외동읍 석계리	606	답	4,188	4,188	울산광역시 북구 진장로 86(진장동)	(주)씨앤디 산업				

구분	소재지	지번	지목	면적(㎡)		소유자		소유권 이외의 권리			비고
				공부면적	현입면적	주소	이름	내용	주소	이름	
88	외동읍 석계리	607	진	820	820	울산광역시 북구 진장로 86(진장동)	(주)씨앤디 산업				
89	외동읍 석계리	608	진	235	235	울산광역시 북구 진장로 86(진장동)	(주)씨앤디 산업				
90	외동읍 석계리	609	답	40	40	울산광역시 북구 진장로 86(진장동)	(주)씨앤디 산업				
91	외동읍 석계리	609-1	답	3,530	3,530	울산광역시 북구 진장로 86(진장동)	(주)씨앤디 산업	구분 지상권	한국전력공사 서울시강남구삼성동167		
92	외동읍 석계리	610-1	답	945	945	울산광역시 북구 진장로 86(진장동)	(주)씨앤디 산업				
93	외동읍 석계리	610-2	답	139	139	울산광역시 북구 진장로 86(진장동)	(주)씨앤디 산업				
94	외동읍 석계리	610-3	답	2,551	2,551	울산광역시 북구 진장로 86(진장동)	(주)씨앤디 산업				
95	외동읍 석계리	610-4	답	107	107	울산광역시 북구 진장로 86(진장동)	(주)씨앤디 산업				
96	외동읍 석계리	611	답	112	112	울산광역시 북구 진장로 86(진장동)	(주)씨앤디 산업	구분 지상권	한국전력공사 서울시강남구삼성동167		

구분	소재지	지번	지목	면적(㎡)		소유자		소유권 이외의 권리			비고
				공부면적	편입면적	주소	이름	내용	주소	이름	
97	외동읍 석계리	611-1	답	1,548	1,548	울산광역시 북구 진장로 86(진장동)	(주)씨앤디 산업	구분 지상권	한국전력공사 서울시강남구삼성동167		
98	외동읍 석계리	612	답	281	281	울산광역시 북구 진장로 86(진장동)	(주)씨앤디 산업				
99	외동읍 석계리	613	답	1,977	1,977	울산광역시 북구 진장로 86(진장동)	(주)씨앤디 산업				
100	외동읍 석계리	614	답	2,274	2,274	울산광역시 북구 진장로 86(진장동)	(주)씨앤디 산업				
101	외동읍 석계리	615	답	2,440	2,440	울산광역시 북구 진장로 86(진장동)	(주)씨앤디 산업				
102	외동읍 석계리	616	답	2,023	2,023	울산광역시 북구 진장로 86(진장동)	(주)씨앤디 산업				
103	외동읍 석계리	617	답	1,547	1,547	울산광역시 북구 진장로 86(진장동)	(주)씨앤디 산업				
104	외동읍 석계리	618	답	1,349	1,349	울산광역시 북구 진장로 86(진장동)	(주)씨앤디 산업				
105	외동읍 석계리	619	답	1,504	1,504	울산광역시 북구 진장로 86(진장동)	(주)씨앤디 산업				

구분	소재지	지번	지목	면적(㎡)		소유자		소유권 이외의 권리			비고
				공부면적	편입면적	주소	이름	내용	주소	이름	
106	외동읍 석계리	620	답	1,352	1,352	울산광역시 북구 진장로 86(진장동)	(주)씨앤디 산업				
107	외동읍 석계리	621-1	답	1,107	1,107	울산광역시 북구 진장로 86(진장동)	(주)씨앤디 산업				
108	외동읍 석계리	621-2	답	2,046	2,046	울산광역시 북구 진장로 86(진장동)	(주)씨앤디 산업				
109	외동읍 석계리	621-3	답	1,702	1,702	울산광역시 북구 진장로 86(진장동)	(주)씨앤디 산업				
110	외동읍 석계리	622	답	3,752	3,752	울산광역시 북구 진장로 86(진장동)	(주)씨앤디 산업				
111	외동읍 석계리	623	답	3,461	3,461	울산광역시 북구 진장로 86(진장동)	(주)씨앤디 산업				
112	외동읍 석계리	624	답	1,825	1,825	울산광역시 북구 진장로 86(진장동)	(주)씨앤디 산업				
113	외동읍 석계리	625	답	2,235	2,235	울산광역시 북구 진장로 86(진장동)	(주)씨앤디 산업				
114	외동읍 석계리	626	답	2,225	2,225	울산광역시 북구 진장로 86(진장동)	(주)씨앤디 산업				

구분	소재지	지번	지목	면적(㎡)		소유자		소유권 이외의 권리			비고
				공부면적	편입면적	주소	이름	내용	주소	이름	
115	외동읍 석계리	627	답	985	985	울산광역시 북구 진장로 86(진장동)	(주)씨앤디 산업				
116	외동읍 석계리	628-3	답	2,402	2,402	울산광역시 북구 진장로 86(진장동)	(주)씨앤디 산업				
117	외동읍 석계리	628-1	답	2,749	2,749	울산광역시 북구 진장로 86(진장동)	(주)씨앤디 산업				
118	외동읍 석계리	629-1	답	56	56	울산광역시 북구 진장로 86(진장동)	(주)씨앤디 산업				
119	외동읍 석계리	629-1 0	답	1,592	1,592	울산광역시 북구 진장로 86(진장동)	(주)씨앤디 산업				
120	외동읍 석계리	629-1 2	답	840	840	울산광역시 북구 진장로 86(진장동)	(주)씨앤디 산업				
121	외동읍 석계리	629-1 3	진	5	5	울산광역시 북구 진장로 86(진장동)	(주)씨앤디 산업				
122	외동읍 석계리	630-1	답	899	899	울산광역시 북구 진장로 86(진장동)	(주)씨앤디 산업				
123	외동읍 석계리	630-2	진	780	780	울산광역시 북구 진장로 86(진장동)	(주)씨앤디 산업				

구분	소재지	지번	지목	면적(㎡)		소유자		소유권 이외의 권리			비고
				공부면적	현입면적	주소	이름	내용	주소	이름	
124	외동읍 석계리	631	답	1,342	1,342	울산광역시 북구 진장로 86(진장동)	(주)씨앤디 산업				
125	외동읍 석계리	632-1	답	2,304	2,304	울산광역시 북구 진장로 86(진장동)	(주)씨앤디 산업				
126	외동읍 석계리	632-2	답	1,808	1,808	울산광역시 북구 진장로 86(진장동)	(주)씨앤디 산업	근저당권 지상권	외동농업협동조합 경상북도 경주시 외동읍 입실시장길 15		
127	외동읍 석계리	633	답	4,922	4,922	울산광역시 북구 진장로 86(진장동)	(주)씨앤디 산업				
128	외동읍 석계리	634	답	3,392	3,392	울산광역시 북구 진장로 86(진장동)	(주)씨앤디 산업				
129	외동읍 석계리	635	답	2,119	2,119	울산광역시 북구 진장로 86(진장동)	(주)씨앤디 산업				
130	외동읍 석계리	636	답	2,542	2,542	울산광역시 북구 진장로 86(진장동)	(주)씨앤디 산업				
131	외동읍 석계리	637	답	2,955	2,955	울산광역시 북구 진장로 86(진장동)	(주)씨앤디 산업				
132	외동읍 석계리	638	답	2,783	2,783	울산광역시 북구 진장로 86(진장동)	(주)씨앤디 산업				

구분	소재지	지번	지목	면적(㎡)		소유자		소유권 이외의 권리			비고
				공부면적	현입면적	주소	이름	내용	주소	이름	
133	외동읍 석계리	639	답	3,031	3,031	울산광역시 북구 진장로 86(진장동)	(주)씨앤디 산업				
134	외동읍 석계리	640	답	2,033	2,033	울산광역시 북구 진장로 86(진장동)	(주)씨앤디 산업				
135	외동읍 석계리	641	답	3,200	3,200	울산광역시 북구 진장로 86(진장동)	(주)씨앤디 산업				
136	외동읍 석계리	642	답	1,045	1,045	울산광역시 북구 진장로 86(진장동)	(주)씨앤디 산업				
137	외동읍 석계리	643-1	답	141	141	울산광역시 북구 진장로 86(진장동)	(주)씨앤디 산업				
138	외동읍 석계리	643-2	답	99	99	울산광역시 북구 진장로 86(진장동)	(주)씨앤디 산업				
139	외동읍 석계리	643-3	답	507	507	울산광역시 북구 진장로 86(진장동)	(주)씨앤디 산업				
140	외동읍 석계리	643-4	답	477	477	울산광역시 북구 진장로 86(진장동)	(주)씨앤디 산업				
141	외동읍 석계리	643-5	답	754	754	울산광역시 북구 진장로 86(진장동)	(주)씨앤디 산업				

구분	소재지	지번	지목	면적(㎡)		소유자		소유권 이외의 권리			비고
				공부면적	편입면적	주소	이름	내용	주소	이름	
142	외동읍 석계리	643-6	답	1,718	1,718	울산광역시 북구 진장로 86(진장동)	(주)씨앤디 산업				
143	외동읍 석계리	644	답	63	63	울산광역시 북구 진장로 86(진장동)	(주)씨앤디 산업				
144	외동읍 석계리	644-1	답	2,456	2,456	울산광역시 북구 진장로 86(진장동)	(주)씨앤디 산업				
145	외동읍 석계리	645	답	205	205	울산광역시 북구 진장로 86(진장동)	(주)씨앤디 산업				
146	외동읍 석계리	645-1	답	4,869	4,869	울산광역시 북구 진장로 86(진장동)	(주)씨앤디 산업				
147	외동읍 석계리	646-1	진	856	856	울산광역시 북구 진장로 86(진장동)	(주)씨앤디 산업	지상권	한국진력공사 서울시강남구삼성동87		
148	외동읍 석계리	646-2	진	4,598	4,598	울산광역시 북구 진장로 86(진장동)	(주)씨앤디 산업	지상권	한국진력공사 서울시강남구삼성동87		
149	외동읍 석계리	647	진	684	684	울산광역시 북구 진장로 86(진장동)	(주)씨앤디 산업				
150	외동읍 석계리	648	답	1,306	1,306	울산광역시 북구 진장로 86(진장동)	(주)씨앤디 산업				

구분	소재지	지번	지목	면적(㎡)		소유자		소유권 이외의 권리			비고
				공부면적	현입면적	주소	이름	내용	주소	이름	
151	외동읍 석계리	649	답	605	605	울산광역시 북구 진장로 86(진장동)	(주)씨앤디 산업				
152	외동읍 석계리	650-1	전	727	727	울산광역시 북구 진장로 86(진장동)	(주)씨앤디 산업				
153	외동읍 석계리	650-2	답	5,488	5,488	울산광역시 북구 진장로 86(진장동)	(주)씨앤디 산업				
154	외동읍 석계리	650-3	답	588	588	울산광역시 북구 진장로 86(진장동)	(주)씨앤디 산업				
155	외동읍 석계리	651	전	575	575	울산광역시 북구 진장로 86(진장동)	(주)씨앤디 산업				
156	외동읍 석계리	652	전	1,590	1,590	울산광역시 북구 진장로 86(진장동)	(주)씨앤디 산업				
157	외동읍 석계리	653	전	446	446	울산광역시 북구 진장로 86(진장동)	(주)씨앤디 산업				
158	외동읍 석계리	654	전	932	932	울산광역시 북구 진장로 86(진장동)	(주)씨앤디 산업				
159	외동읍 석계리	655	전	1,088	1,088	울산광역시 북구 진장로 86(진장동)	(주)씨앤디 산업				

구분	소재지	지번	지목	면적(㎡)		소유자		소유권 이외의 권리			비고
				공부면적	현입면적	주소	이름	내용	주소	이름	
160	외동읍 석계리	656	답	955	955	울산광역시 북구 진장로 86(진장동)	(주)씨앤디 산업				
161	외동읍 석계리	657-1	답	3,071	3,071	울산광역시 북구 진장로 86(진장동)	(주)씨앤디 산업				
162	외동읍 석계리	657-2	전	1,137	1,137	울산광역시 북구 진장로 86(진장동)	(주)씨앤디 산업				
163	외동읍 석계리	658	답	3,392	3,392	울산광역시 북구 진장로 86(진장동)	(주)씨앤디 산업				
164	외동읍 석계리	659	답	82	82	울산광역시 북구 진장로 86(진장동)	(주)씨앤디 산업				
165	외동읍 석계리	659-1	답	2,358	2,358	울산광역시 북구 진장로 86(진장동)	(주)씨앤디 산업				
166	외동읍 석계리	660	답	1,570	1,570	울산광역시 북구 진장로 86(진장동)	(주)씨앤디 산업				
167	외동읍 석계리	661-1	답	4,473	4,473	울산광역시 북구 진장로 86(진장동)	(주)씨앤디 산업				
168	외동읍 석계리	661-2	답	4,264	4,264	울산광역시 북구 진장로 86(진장동)	(주)씨앤디 산업				

구분	소재지	지번	지목	면적(㎡)		소유자		소유권 이외의 권리			비고
				공부면적	현입면적	주소	이름	내용	주소	이름	
169	외동읍 석계리	661-3	답	4,261	4,261	울산광역시 북구 진장로 86(진장동)	(주)씨앤디 산업				
170	외동읍 석계리	662	답	704	704	울산광역시 북구 진장로 86(진장동)	(주)씨앤디 산업				
171	외동읍 석계리	663-1	전	740	740	울산광역시 북구 진장로 86(진장동)	(주)씨앤디 산업				
172	외동읍 석계리	663-2	답	4,043	4,043	울산광역시 북구 진장로 86(진장동)	(주)씨앤디 산업				
173	외동읍 석계리	663-3	구	327	327	울산광역시 북구 진장로 86(진장동)	(주)씨앤디 산업				
174	외동읍 석계리	664	전	2,727	2,727	울산광역시 북구 진장로 86(진장동)	(주)씨앤디 산업				
175	외동읍 석계리	665	임	284	284	울산광역시 북구 진장로 86(진장동)	(주)씨앤디 산업				
176	외동읍 석계리	666	전	1,253	1,253	울산광역시 북구 진장로 86(진장동)	(주)씨앤디 산업				
177	외동읍 석계리	667	답	3,140	3,140	울산광역시 북구 진장로 86(진장동)	(주)씨앤디 산업				

구분	소재지	지번	지목	면적(㎡)		소유자		소유권 이외의 권리			비고
				공부면적	현입면적	주소	이름	내용	주소	이름	
178	외동읍 석계리	668	답	106	106	울산광역시 북구 진장로 86(진장동)	(주)씨앤디 산업				
179	외동읍 석계리	669	답	846	846	울산광역시 북구 진장로 86(진장동)	(주)씨앤디 산업				
180	외동읍 석계리	670-1	답	2,093	2,093	울산광역시 북구 진장로 86(진장동)	(주)씨앤디 산업				
181	외동읍 석계리	670-2	답	529	529	울산광역시 북구 진장로 86(진장동)	(주)씨앤디 산업				
182	외동읍 석계리	671-1	과	278	278	울산광역시 북구 진장로 86(진장동)	(주)씨앤디 산업				
183	외동읍 석계리	671-2	과	1,183	1,183	울산광역시 북구 진장로 86(진장동)	(주)씨앤디 산업				
184	외동읍 석계리	672	과	2,433	2,433	울산광역시 북구 진장로 86(진장동)	(주)씨앤디 산업				
185	외동읍 석계리	673	답	1,904	1,904	울산광역시 북구 진장로 86(진장동)	(주)씨앤디 산업				
186	외동읍 석계리	674	전	2,499	2,499	울산광역시 북구 진장로 86(진장동)	(주)씨앤디 산업				

구분	소재지	지번	지목	면적(㎡)		소유자		소유권 이외의 권리			비고
				공부면적	편입면적	주소	이름	내용	주소	이름	
187	외동읍 석계리	677	진	750	750	울산광역시 북구 진장로 86(진장동)	(주)씨앤디 산업				
188	외동읍 석계리	678	답	2,000	2,000	울산광역시 북구 진장로 86(진장동)	(주)씨앤디 산업				
189	외동읍 석계리	679	답	1,924	1,924	울산광역시 북구 진장로 86(진장동)	(주)씨앤디 산업				
190	외동읍 석계리	680	진	407	407	울산광역시 북구 진장로 86(진장동)	(주)씨앤디 산업				
191	외동읍 석계리	681	답	1,210	1,210	울산광역시 북구 진장로 86(진장동)	(주)씨앤디 산업				
192	외동읍 석계리	682	진	314	314	울산광역시 북구 진장로 86(진장동)	(주)씨앤디 산업				
193	외동읍 석계리	1339-3	답	462	462	울산광역시 북구 진장로 86(진장동)	(주)씨앤디 산업				
194	외동읍 석계리	1345	답	3,838	3,838	울산광역시 북구 진장로 86(진장동)	(주)씨앤디 산업				
195	외동읍 석계리	1359	답	1,808	1,808	울산광역시 북구 진장로 86(진장동)	(주)씨앤디 산업				

구분	소재지	지번	지목	면적(㎡)		소유자		소유권 이외의 권리			비고
				공부면적	편입면적	주소	이름	내용	주소	이름	
196	외동읍 석계리	1360	답	1,160	1,160	울산광역시 북구 진장로 86(진장동)	(주)씨앤디 산업				
197	외동읍 석계리	1361	답	2,221	2,221	울산광역시 북구 진장로 86(진장동)	(주)씨앤디 산업				
198	외동읍 석계리	1362	답	1,299	1,299	울산광역시 북구 진장로 86(진장동)	(주)씨앤디 산업	근저당권 지상권	외동농업협동조합 경상북도 경주시 외동읍 입실시장길 15		
199	외동읍 석계리	1363	답	939	939	울산광역시 북구 진장로 86(진장동)	(주)씨앤디 산업	근저당권 지상권	외동농업협동조합 경상북도 경주시 외동읍 입실시장길 15		
200	외동읍 석계리	1364-1	답	1,950	1,950	울산광역시 북구 진장로 86(진장동)	(주)씨앤디 산업				
201	외동읍 석계리	1364-2	답	2,331	2,331	울산광역시 북구 진장로 86(진장동)	(주)씨앤디 산업				
202	외동읍 석계리	1364-3	답	1,871	1,871	울산광역시 북구 진장로 86(진장동)	(주)씨앤디 산업				
203	외동읍 석계리	1364-4	답	1,815	1,815	울산광역시 북구 진장로 86(진장동)	(주)씨앤디 산업				

구분	소재지	지번	지목	면적(㎡)		소유자		소유권 이외의 권리			비고
				공부면적	편입면적	주소	이름	내용	주소	이름	
204	외동읍 석계리	1365	답	4,331	4,331	울산광역시 북구 진장로 86(진장동)	(주)씨앤디 산업				
205	외동읍 석계리	1366	답	56	56	울산광역시 북구 진장로 86(진장동)	(주)씨앤디 산업	근저당권 지상권	외동농업협동조합 경상북도 경주시 외동읍 입실시장길 15		
206	외동읍 석계리	1367	답	264	264	울산광역시 북구 진장로 86(진장동)	(주)씨앤디 산업	근저당권 지상권	외동농업협동조합 경상북도 경주시 외동읍 입실시장길 15		
207	외동읍 석계리	1368	답	2,390	2,390	울산광역시 북구 진장로 86(진장동)	(주)씨앤디 산업				
208	외동읍 석계리	1369	답	2,843	2,843	울산광역시 북구 진장로 86(진장동)	(주)씨앤디 산업				
209	외동읍 석계리	1370	창	1,450	1,450	울산광역시 북구 진장로 86(진장동)	(주)씨앤디 산업				
210	외동읍 석계리	1370-1	답	2,174	2,174	울산광역시 북구 진장로 86(진장동)	(주)씨앤디 산업				
211	외동읍 석계리	1370-2	도	42	42	울산광역시 북구 진장로 86(진장동)	(주)씨앤디 산업				

구분	소재지	지번	지목	면적(㎡)		소유자		소유권 이외의 권리			비고
				공부면적	편입면적	주소	이름	내용	주소	이름	
212	외동읍 석계리	1371-3	답	1,762	1,762	울산광역시 북구 진장로 86(진장동)	(주)씨앤디 산업				
213	외동읍 석계리	1371-4	구	168	168	울산광역시 북구 진장로 86(진장동)	(주)씨앤디 산업				
214	외동읍 석계리	1372-4	답	1,417	1,417	울산광역시 북구 진장로 86(진장동)	(주)씨앤디 산업				
215	외동읍 석계리	1373-5	답	1,607	1,607	울산광역시 북구 진장로 86(진장동)	(주)씨앤디 산업				
216	외동읍 석계리	1422-6	답	66	66	울산광역시 북구 진장로 86(진장동)	(주)씨앤디 산업				
217	외동읍 석계리	1423-1	답	211	211	울산광역시 북구 진장로 86(진장동)	(주)씨앤디 산업				
218	외동읍 석계리	1424-4	답	2,367	2,367	울산광역시 북구 진장로 86(진장동)	(주)씨앤디 산업	근저당권 지상권	외동농업협동조합 경상북도 경주시 외동읍 입실시장길 15		
219	외동읍 석계리	1425-1	답	1,904	1,904	울산광역시 북구 진장로 86(진장동)	(주)씨앤디 산업				

구분	소재지	지번	지목	면적(㎡)		소유자		소유권 이외의 권리			비고
				공부면적	현입면적	주소	이름	내용	주소	이름	
220	외동읍 석계리	1425-2	답	1,722	1,722	울산광역시 북구 진장로 86(진장동)	(주)씨앤디 산업				
221	외동읍 석계리	1425-3	답	393	393	울산광역시 북구 진장로 86(진장동)	(주)씨앤디 산업				
222	외동읍 석계리	1426	묘	152	152	울산광역시 북구 진장로 86(진장동)	(주)씨앤디 산업				
223	외동읍 석계리	1427-4	묘	951	951	울산광역시 북구 진장로 86(진장동)	(주)씨앤디 산업	근저당권 지상권	외동농업협동조합 경상북도 경주시 외동읍 입실시장길 15		
224	외동읍 석계리	1427-5	대	528	528	울산광역시 북구 진장로 86(진장동)	(주)씨앤디 산업				
225	외동읍 석계리	1427-6	도	52	52	울산광역시 북구 진장로 86(진장동)	(주)씨앤디 산업	근저당권 지상권	외동농업협동조합 경상북도 경주시 외동읍 입실시장길 15		
226	외동읍 석계리	1435-4	답	1,040	1,040	울산광역시 북구 진장로 86(진장동)	(주)씨앤디 산업	근저당권 지상권	외동농업협동조합 경상북도 경주시 외동읍 입실시장길 15		
227	외동읍 석계리	1437-4	답	749	749	울산광역시 북구 진장로 86(진장동)	(주)씨앤디 산업				

구분	소재지	지번	지목	면적(㎡)		소유자			소유권 이외의 권리			비고
				공부면적	현입면적	주소	이름	내용	주소	이름		
228	외동읍 석계리	1438-4	답	528	528	울산광역시 북구 진장로 86(진장동)	(주)씨앤디 산업					
229	외동읍 석계리	1439-1	답	3,018	3,018	울산광역시 북구 진장로 86(진장동)	(주)씨앤디 산업	근저당권 지상권	외동농업협동조합 경상북도 경주시 외동읍 입실시장길 15			
230	외동읍 석계리	1439-2	답	2,208	2,208	울산광역시 북구 진장로 86(진장동)	(주)씨앤디 산업					
231	외동읍 석계리	1440-4	답	1,797	1,797	울산광역시 북구 진장로 86(진장동)	(주)씨앤디 산업					
232	외동읍 석계리	1442-3	임	3	3		경주시					
233	외동읍 석계리	1880-290	천	19,326	19,326		국(건설부)					
234	외동읍 석계리	1880-291	장	157	157		국(기획재정부)					
235	외동읍 석계리	1880-292	장	3,061	3,061		국(기획재정부)					
236	외동읍 석계리	1880-293	장	1,944	1,944		국(기획재정부)					

구분	소재지	지번	지목	면적(㎡)		소유자		소유권 이외의 권리			비고
				공부면적	현입면적	주소	이름	내용	주소	이름	
237	외동읍 석계리	1880-294	장	72	72		국(기획재정부)				
237	외동읍 석계리	1880-295	장	27	27		국(기획재정부)				
239	외동읍 석계리	1880-296	장	6	6		국(기획재정부)				
240	외동읍 석계리	1880-297	장	840	840		국(기획재정부)				
241	외동읍 석계리	1880-298	장	1	1		국(기획재정부)				
242	외동읍 석계리	1880-299	장	28	28		국(기획재정부)				
243	외동읍 석계리	1880-300	장	124	124		국(기획재정부)				
244	외동읍 석계리	1880-301	장	450	450		국(기획재정부)				
245	외동읍 석계리	1880-283	장	634	634	물산광역시 북구 진장로 86(진장동)	(주)씨앤디 산업				

구분	소재지	지번	지목	면적(㎡)		소유자		소유권 이외의 권리			비고
				공부면적	현입면적	주소	이름	내용	주소	이름	
246	외동읍 석계리	1894-1	장	754	754		국(기획재정부)				
247	외동읍 석계리	1895	장	446	446		국(기획재정부)				
248	외동읍 석계리	1896-2	장	852	852		국(기획재정부)				
249	외동읍 석계리	1897-1	장	541	541		국(기획재정부)				
250	외동읍 석계리	1898-1	장	356	356		국(기획재정부)				
251	외동읍 석계리	1899	장	11	11		국(기획재정부)				
252	외동읍 석계리	1899-1	장	1,159	1,159	울산광역시 북구 진장로 86(진장동)	(주)씨앤디 산업				
253	외동읍 석계리	1900	장	6	6		국(기획재정부)				
254	외동읍 석계리	1900-1	장	1,849	1,849	울산광역시 북구 진장로 86(진장동)	(주)씨앤디 산업				

구분	소재지	지번	지목	면적(㎡)		소유자		소유권 이외의 권리			비고
				공부면적	현입면적	주소	이름	내용	주소	이름	
255	외동읍 석계리	1901-1	장	174	174	울산광역시 북구 진장로 86(진장동)	(주)씨앤디 산업				
256	외동읍 석계리	1927-1	도	177	177		국(기획재정부)				
257	외동읍 석계리	1928-1	장	116	116	울산광역시 북구 진장로 86(진장동)	(주)씨앤디 산업				
258	외동읍 석계리	산172	임	1,190	1,190	울산광역시 북구 진장로 86(진장동)	(주)씨앤디 산업				
259	외동읍 석계리	산173-9	임	9,243	9,243	울산광역시 북구 진장로 86(진장동)	(주)씨앤디 산업				
260	외동읍 석계리	산173-2	임	8,727	8,727	울산광역시 북구 진장로 86(진장동)	(주)씨앤디 산업				
261	외동읍 석계리	산173-3	임	992	992	울산광역시 북구 진장로 86(진장동)	(주)씨앤디 산업				
262	외동읍 석계리	산173-10	임	676	676	울산광역시 북구 진장로 86(진장동)	(주)씨앤디 산업				
263	외동읍 석계리	산173-8	임	26,938	26,938	울산광역시 북구 진장로 86(진장동)	(주)씨앤디 산업				

구분	소재지	지번	지목	면적(㎡)		소유자		소유권 이외의 권리			비고
				공부면적	편입면적	주소	이름	내용	주소	이름	
264	외동읍 석계리	산174-1	임	933	933	울산광역시 북구 진장로 86(진장동)	(주)씨앤디 산업				
265	외동읍 석계리	산174-2	임	12,893	12,893	울산광역시 북구 진장로 86(진장동)	(주)씨앤디 산업				
266	외동읍 석계리	산174-3	임	3	3	울산광역시 북구 진장로 86(진장동)	(주)씨앤디 산업				
267	외동읍 석계리	산174-4	임	57,183	57,183	울산광역시 북구 진장로 86(진장동)	(주)씨앤디 산업				
268	외동읍 석계리	산175	임	32,926	32,926	울산광역시 북구 진장로 86(진장동)	(주)씨앤디 산업				
269	외동읍 석계리	산176-2	임	1,886	1,886	울산광역시 북구 진장로 86(진장동)	(주)씨앤디 산업				
270	외동읍 석계리	산176-3	임	1,388	1,388	울산광역시 북구 진장로 86(진장동)	(주)씨앤디 산업				
271	외동읍 석계리	산176-4	임	1,983	1,983	울산광역시 북구 진장로 86(진장동)	(주)씨앤디 산업	지상권	한국진력공사 서울시강남구삼성동87		
272	외동읍 석계리	산176-5	임	1,686	1,686	울산광역시 북구 진장로 86(진장동)	(주)씨앤디 산업				

구분	소재지	지번	지목	면적(㎡)		소유자		소유권 이외의 권리			비고
				공부면적	편입면적	주소	이름	내용	주소	이름	
273	외동읍 석계리	산176-6	임	4,364	4,364	울산광역시 북구 진장로 86(진장동)	(주)씨앤디 산업				
274	외동읍 석계리	산176-8	임	1,288	1,288	울산광역시 북구 진장로 86(진장동)	(주)씨앤디 산업				
275	외동읍 석계리	산176-9	임	613	613	울산광역시 북구 진장로 86(진장동)	(주)씨앤디 산업				
276	외동읍 석계리	산176-10	임	63,250	63,250	울산광역시 북구 진장로 86(진장동)	(주)씨앤디 산업	지상권	한국전력공사 서울시강남구삼성동87		
277	외동읍 석계리	산176-11	임	1,318	1,318	울산광역시 북구 진장로 86(진장동)	(주)씨앤디 산업				
278	외동읍 석계리	산179	임	8,331	8,331	울산광역시 북구 진장로 86(진장동)	(주)씨앤디 산업				
279	외동읍 석계리	1880-285	장	2,232	2,232	울산광역시 북구 진장로 86(진장동)	(주)씨앤디 산업				
280	외동읍 석계리	1899-2	장	552	552	울산광역시 북구 진장로 86(진장동)	(주)씨앤디 산업				
281	외동읍 석계리	1900-2	장	1,663	1,663	울산광역시 북구 진장로 86(진장동)	(주)씨앤디 산업				

구분	소재지	지번	지목	면적(㎡)		소유자		소유권 이외의 권리			비고
				공부면적	편입면적	주소	이름	내용	주소	이름	
282	외동읍 석계리	1900- 3	장	2,659	2,659	울산광역시 북구 진장로 86(진장동)	(주)씨앤디 산업				
283	외동읍 석계리	1928- 2	장	3,067	3,067	울산광역시 북구 진장로 86(진장동)	(주)씨앤디 산업				

※ 본 조서상 (주)씨앤디산업 소유필지의 수탁자는 (주)경남은행임.

구미시 고시 제2020 - 99호

구미 도시관리계획 (지구단위계획) 결정 (변경) 및 지형도면 고시

구미시 고아읍 원호리 199-1번지 일원의 도시관리계획(지구단위계획) 결정(변경)에 대하여 「국토의 계획 및 이용에 관한 법률」 제30조, 같은 법 시행령 제25조 및 「토지이용규제 기본법」 제8조 규정에 따라 도시관리계획 결정(변경)과 지형도면 등을 다음과 같이 고시 합니다.

2020년 4월 27일

구 미 시 장

1. 도시관리계획 결정(변경) 및 지형도면 등 작성 취지

- 「국토의 계획 및 이용에 관한 법률」 제2조 제4호의 규정에 의한 기반시설의 설치·정비 또는 개량에 관한 계획 및 지구단위계획을 수립하는 것으로 계획적 개발과 체계적 관리를 도모하기 위함.
- 또한, 「토지이용규제 기본법」 제8조 제2항의 규정에 의한 지형도면 등을 작성·고시함으로써 토지이용규제를 투명화하고자 함.

2. 지구단위계획구역에 관한 결정(변경)조서

가) 지구단위계획구역 결정(변경)조서 - 변경

도면표시 번호	구분	구역명	위치	면적 (m ²)			비고
				기정	변경	변경후	
20	변경	고아읍 원호리 지구단위계획구역	고아읍 원호리 199-1번지 일원	65,033	감)501	64,532	

■ 지구단위계획구역 결정(변경) 사유서

도면표시 번호	구분	위치	면적(m ²)	결정사유
20	변경	구미시 고아읍 원호리 199-1번지 일원	64,532	-법면부 구역변경

3. 지구단위계획에 대한 도시관리계획 결정(변경) 조서

가. 용도지역, 용도지구의 세분 및 세분된 용도지역, 용도지구간의 변경에 관한 도시
관리계획 결정(변경)조서

1). 용도지역 결정(변경)조서 - 변경

구분	면적 (m ²)			구성비 (%)	비고
	기정	변경	변경후		
제2종 일반주거지역	65,033	감)501	64,532	100	-법면부 구역변경
합계	65,033	감)501	64,532	100	

나. 도시기반시설의 배치와 규모에 관한 도시관리계획 결정(변경)조서

1) 도시계획시설(도로)결정(변경)조서 - 변경없음

구분	규 모				기능	연장 (m)	기점	종점	사용 형태	최초결정일	비고
	등급	류별	번호	폭원 (m)							
기정	대로	3	8	25~28	주간선 도로	6,550	봉곡 대1-10	괴평동 낙동강변	일반 도로	경북고 316 (76.12.31)	
기정	중로	3	186	10~12	국지 도로	855	문성동 129답	문성동 186-1답	일반 도로	경북고 42 (78.2.14)	
기정	중로	2	191	18	국지 도로	140	문성동 186-1답	문성동 199-1답	일반 도로	경북고 42 (78.2.14)	
기정	소로	2	195	8	국지 도로	206	문성동 55대	문성동 130-3답	일반 도로	경북고 42 (78.2.14)	

다. 획지 및 건축물 등에 관한 결정(변경) 조서 - 변경없음

1) 가구 및 획지의 규모와 조성에 관한 도시관리계획 결정조서

도면 번호	가구 번호	면적(m ²)	획 지		비 고
			위 치	면 적(m ²)	
1	A	50,762	구미시 고아읍 원호리 199-1번지 일원	50,762	공동주택지

2) 건축물에 대한 용도, 건폐율, 용적율, 높이, 배치, 형태, 색채, 건축선에 관한 도시관리
계획 결정(변경) 조서

도면 번호	위치	구 분	계 획 내 용		
			허용용도	권장용도	불허용도
1	A	용도	허용용도	권장용도	불허용도
			공동주택 부대시설 복리시설	건축법에 의한 아파트 및 건축법 시행령 별표1의 제1종 및 제2종 근린생활시설 중 구미시 도시계획 조례 제33조 별표4에 적합한 시설	허용용도외의 건축물
	A	건폐율	60% 이하		
	A	용적율	250% 이하		
	A	높이	15층 이하		
	A	배치	<ul style="list-style-type: none"> 일조, 채광, 통풍 등 쾌적한 주거환경을 조성할수 있도록 남향배치 권장 복리시설은 입주민의 편의를 위해 집중형으로 계획함 		
	A	형태	<ul style="list-style-type: none"> 건축물의 길이에 따라 일조 및 조망 측면에서 주거 환경에 불리할뿐만 아니라 동선상의 문제가 발생할 우려가 건물 1동의 전면길이를 65m 이내로 권장하여 일조 및 조망확보 건축물의 지붕형태는 주변지역과의 조화를 위하여 경사 지붕 권장 층수에 따라 시각적, 심리적 위압감이 발생하므로 주거 환경의 악화를 방지하기 위해 적정기준을 초과하지 않도록 계획 		
	A	색채	<ul style="list-style-type: none"> 공동주택단지의 특성으로 고려하여 보조색과 강조색을 채도가 낮은 자연스러운 톤개념 색채 권장 따뜻하고 포근한 느낌의 색채를 선택하여 주변지역과 조화되는 색채계획 		
A	건축선	<ul style="list-style-type: none"> 건축법규에 의함. 			

※ 커뮤니티 시설은 노인정, 문고, 보육시설 등의 단지내 주민공동시설임

4. 구미 도시관리계획 결정(변경) 및 지형도면 등 : 붙임 도면 (계재생략)

※ 토지이용규제기본법 제8조에 의한 지형도면 등은 토지이용규제정보시스템
(<http://luris.mltm.go.kr>)에서 열람이 가능함

5. 관계도서는 구미시청 도시계획과(☎054-480-5402)에 비치하여 일반인에게
보입니다. 끝.

구미시 고시 제2020 - 101호

구미 도시관리계획(연구시설, 도로) 결정(변경) 및 지형도면 고시

구미시 옥성면 옥관리 산107번지 일원 도시관리계획(연구시설, 도로) 결정(변경)에 대하여 「국토의 계획 및 이용에 관한 법률」 제30조 및 같은 법 시행령 제25조에 따라 도시관리계획(연구시설, 도로) 결정(변경)하고, 같은 법 제32조와 「토지이용규제 기본법」 제8조 및 같은 법 시행령 제7조 규정에 따른 지형도면 등을 다음과 같이 고시합니다.

2020년 4월 27일

구 미 시 장

1. 도시관리계획 결정(변경) 및 지형도면 등 작성 취지

- 가. 「국토의 계획 및 이용에 관한 법률」 제2조 제4호 다목의 규정에 의한 기반 시설의 설치·정비 또는 개량에 관한 계획을 수립하는 것으로 계획적 개발과 체계적 관리를 도모하기 위함
- 나. 또한, 「국토의 계획 및 이용에 관한 법률」 제32조, 「토지이용규제 기본법」

제8조 제2항의 규정에 의한 지형도면 등을 작성·고시함으로써 토지이용규제를 투명화하고자 함

2. 도시관리계획 결정(변경) 및 지형도면 등 승인조서

가. 교통시설

1) 도로 결정(변경) 조서

구분	구 모				기능	연장 (m)	기 점	종 점	사용 형태	주요 경과지	최초 결정일	비고
	등급	류 별	번호	폭원 (m)								
신 설	소 로	3	428	6	국지 도로	960	중1-73 옥성면 옥관리 산134-3	옥성면 옥관리 산134-3	일반 도로	-	-	

2) 결정(변경) 사유서

변경 전 도로명	변경 후 도로명	변경내용	결정(변경)사유
-	소로 3류 428호선	· 노선신설 - B=6m, L=960m	· 연구시설(가축유전자원 분산센터) 진입을 위한 진입도로를 개설하고자 도시계획시설(도로) 결정

나. 공공문화체육시설

1) 연구시설

구분	도면표시 번호	시설명	위치	면적(m ²)			최초 결정일	비고
				기정	변경	변경후		
신설	2	연구시설	옥성면 옥관리 산107일원	-	증) 29,700	29,700	-	

2) 결정(변경) 사유서

도면 표시 번호	시설명	변경내용	변경사유
2	가축유전 자원 분산센터	· 연구시설 신설 - 위치 : 옥성면 옥관리 107일원 - A = 29,700m ²	· 경상북도의 우량종축을 보존·관 리하고 지속가능한 축산발전 기 반 마련을 위한 가축유전자원 분산센터를 건립하고자 도시계 획시설(연구시설) 결정

3. 구미 도시관리계획 결정(변경) 및 지형도면 등 : 붙임 도면 (계재생략)

※ 토지이용규제기본법 제8조에 의한 지형도면 등은 토지이용규제정보시스템

(<http://luris.mltm.go.kr>)에서 열람이 가능함

4. 관계도서는 구미시청 도시계획과(☎054-480-5402)에 비치하여 일반인에게
보입니다. 끝.

영천시 고시 제2020 - 64호

영천 도시관리계획(도로) 결정(변경) 및 지형도면 등 승인 고시

영천시 완산동,금호읍 일원 도시관리계획(도로) 결정(변경)에 대하여 「국토의 계획 및 이용에 관한 법률」 제30조, 같은법 제32조, 경상북도사무위임조례 제2조의 규정에 따라 결정(변경) 및 지형도면승인 하고, 「토지이용규제기본법」 제8조의 규정에 의한 지형도면 등을 작성하여 이를 고시합니다.

2020. 4. 27.

영 천 시 장

1. 도시관리계획 결정(변경) 및 지형도면 등 승인 조서

가. 교통시설 - 도로

구분	규모				기능	연장 (m)	기점	종점	사용 형태	주요경 과지	최초 결정일	비고
	등급	류 별	번호	폭원 (m)								
기정	중로	1	24	20	보조간선 도로	3,266	대로1 -2	광로3-2	일반 도로	대미 공원	92.11.10(경 고제372호)	

구분	규모				기능	연장 (m)	기점	종점	사용 형태	주요경 과지	최초 결정일	비 고
	등급	류 별	번호	폭원 (m)								
변경	중로	1	24	20	보조간선 도로	3,271	대로1 -2	광로3-2	일반 도로	대미 공원	-	
기정	중로	1	21	20	보조간선 도로	60	2호 광장	중로1-18	일반 도로	금호역	71.9.30(건고 제584호)	
변경	중로	3	덕성 1	13.5	보조간선 도로	60	2호 광장	중로1-18	일반 도로	금호역	-	
기정	소로	2	65	8	국지도로	50	완산동 910-4	완산동13 00-22	일반 도로	-	66.12.06(경 고제99호)	
변경	소로	1	완산 1	10	국지도로	50	완산동 910-4	완산동13 00-22	일반 도로	-	-	
폐지	소로	2	174	8	국지도로	92	덕성리 312-3	덕성리 280	일반 도로	-	93.6.3(경고 제196호)	
신설	소로	2	석섬 1	8	국지도로	624	석섬리 281	대미리 940-3	일반 도로	-	-	

2. 도시관리계획 결정 및 지형도면승인 도서 : 게재 생략(공람장소 비치)

※ 토지이용규제기본법 제8조에 의한 지형도면 등은 토지이용규제정보시스템

(<http://luris.mltm.go.kr>)에서 열람이 가능함

3. 관련 도서는 영천시청 도시계획과에 비치하여 일반인에게 열람하며, 기타 자세한 사항에 대하여는 도시계획과(054-330-6341)로 문의하시기 바랍니다.

영천시 고시 제2020 - 65호

도시계획시설사업(도로) 시행자지정 및 실시계획인가 고시

영천 도시계획시설인 교통시설(도로:소로3-147호선, 소로3-149호선, 소로3-38호선) 사업 시행에 따른 시행자지정 및 실시계획인가에 대해서 국토의 계획 및 이용에 관한 법률 제86조 및 88조, 같은법 시행령제97조 규정에 의거 시행자 지정 및 실시계획인가하고 같은법 제91조 같은법 시행령 제100조 및 경상북도 사무위임 조례 제2조의 규정에 따라 이를 붙임과 같이 고시하고자 합니다.

2020. 4. 27.

영 천 시 장

1. 사업시행지의 위치 : 영천시 문외동 224-6번지 일원

2. 사업의 종류 및 명칭

- 1) 종 류 : 영천시 도시계획시설(도로)사업
- 2) 명 칭 : 문외동 경북종합건재 옆 도로개설공사

3. 사업의 목적 및 내용 :

- 1) 목 적 : 도시계획시설(도로:소로3-147, 소로3-149호선, 소로3-38호선) 사업
- 2) 내 용 : 도로개설 (B=6.0m, L=429.5m)

4. 사업시행자의 성명 및 주소

- 1) 성 명 : 영천시장
- 2) 주 소 : 영천시 시청로 16 (문외동)

5. 사업착수 및 준공예정일 : 인가일부터 ~ 2022. 12. 31.

6. 수용또는 사용할 토지 또는 건물의 소재지·지번·지목 및 면적, 소유권과 소유 권외의 권리의 명세 및 그 소유자·관리자의 성명·주소 : 아래참조

7. 관계서류 및 도면 : 게재생략(공람장소에 비치)

6-1. 수용 또는 사용할 토지조서

일련 번호	소재지	지번	지목	면적		토지소유자	
				공부상 면적 (㎡)	편입 면적 (㎡)	성명 또는 명칭	주소
1	문외동	224-6	도	30	30	영천시	경상북도 영천시 시청로 16
2	"	223-1	전	258	258	주식회사 삼산주택	경상북도 영천시 문외동 56-11
3	"	220-1	임	116	116	주식회사 삼산주택	경상북도 영천시 문외동 56-11
4	"	222	전	559	134	이승호	경상북도 영천시 야사동 335-22
5	"	201-6	임	64	55	주식회사 삼산주택	경상북도 영천시 문외동 56-11
6	"	220	임	4,406	92	박무용	경상북도 김천시 모암동 114-1
7	"	210-1	전	1,570	47	김영환 외4인	경상북도 경주시 동천로82번길6(동천동)
8	"	209-1	전	1,167	45	이원수 외1인	경상북도 영천시 야사동 161-8
9	"	7-1	전	1,664	65	손동락	경상북도 영천시 야사동 187-2 문화상가 5호
10	"	208	전	1,623	214	양현철	경상북도 영천시 장수로 10, 308호(화룡동, 태평스카이맨션)
11	"	6	전	521	139	김이화	경상북도 영천시 교촌동 214
12	"	312	구	882	117	국(국토 교통부)	세종특별자치시 도움6로 11 국토교통부

일련 번호	소재지	지번	지목	면적		토지소유자	
				공부상 면적 (㎡)	편입 면적 (㎡)	성명 또는 명칭	주소
13	"	3	산임	50,518	331	노해남 외36인	대구광역시 중구 남산동 408
14	"	50	도	5,086	104	영천시	경상북도 영천시 시청로 16
15	"	50-25	대	117	4	최은향	경상북도 영천시 청산길 63(문외동)
16	"	50-34	전	9	7	영천시	경상북도 영천시 시청로 16
17	"	207-2	전	242	9	김상옥 외 5인	경상북도 영천시 문외동 56번지
18	"	7-6	전	352	352	영천시	영천시 시청로 16번지
19	"	7-10	전	119	119	손동락	경상북도 영천시 야사동 187-2 문화상가 5호
20	"	7-8	전	109	109	이자미	경상북도 영천시 야사동 202 우방타운 101-603

경산시 고시 제2020 - 52호

경산 도시관리계획(도로시설) 결정(변경) 및 지형도면 승인 고시

경산시 자인면 일언리 31-6번지 일원의 경산 도시관리계획(도로시설) 결정(변경)에 대하여 「국토의 계획 및 이용에 관한 법률」 제30조, 제32조 및 「토지이용규제 기본법」 제8조의 규정에 따라 도시관리계획 결정(변경) 및 지형도면 등을 다음과 같이 승인하고 고시합니다.

2020년 4월 27일

경 산 시 장

1. 도시관리계획 결정(변경) 및 지형도면 등 작성 취지

- 「국토의 계획 및 이용에 관한 법률」 제2조 제4호 다목의 규정에 의한 기반시설의 설치·정비 또는 개량에 관한 계획을 수립하여 계획적 개발과 체계적인 관리를 도모하기 위함.
- 또한, 「국토의 계획 및 이용에 관한 법률」 제32조, 「토지이용규제 기본법」 제8조 제2항의 규정에 의한 지형도면을 작성·고시함으로써 토지이용규제를 투명화 함

2. 도시관리계획 결정(변경) 및 지형도면 승인 조서

가. 교통시설

1) 도로 결정(변경)조서

구분	규 모				기능	연장 (m)	기 점	종 점	사용 형태	주 요 경과지	최 초 결정일	비 고
	등급	류 별	번호	폭원 (m)								
기정	소로	2	자21	8	국지 도로	1,090	중로1-자5 일언리56-1	중로1-자5 계림리70-8	일반 도로	-	경산시고시 제2006-41호	
변경	소로	2	자21	8	국지 도로	1,111	중로1-자5 일언리56-1	중로1-자5 계림리70-8	일반 도로	-	"	선형 변경
기정	소로	1	자19	10	집산 도로	571	소로3-자40 일언리56-1	중로1-자5 계림리70-8	일반 도로	-	경산시고시 제2006-41호	
변경	소로	1	자19	10	집산 도로	571	소로3-자40 일언리56-1	중로1-자5 계림리70-8	일반 도로	-	"	가각 조정

■ 도로 결정(변경) 사유서

변경전 도로명	변경후 도로명	변경 내용	변경 사유
소로 2-자21	소로 2-자21	<ul style="list-style-type: none"> 노선선형 변경 <ul style="list-style-type: none"> - B=8m - L=1,090m→1,111m (증:21m) 	<ul style="list-style-type: none"> 토지소유자의 선형변경(도로이격) 요구 및 대상지 남측 토지소유자의 도로접속 요구에 따라 선형을 변경함으로써 민원을 해결하고자 함
소로 1-자19	소로 1-자19	<ul style="list-style-type: none"> 가각부 조정 <ul style="list-style-type: none"> - B=10m - L=571m 	<ul style="list-style-type: none"> 소로2-자21호선 선형변경에 따른 노선접속부 가각부 조정

3. 도시관리계획 결정(변경) 도면 및 지형도면 : 붙임과 같음(도면계재 생략)

※ 토지이용규제기본법 제8조에 의한 지형도면 등은 토지이용규제정보시스템
(<http://luris.mltm.go.kr>)에서 열람이 가능함.

**4. 관계도서는 경산시청 도시과(☎ 053-810-5513)에 비치하여 일반인에게 보입
니다.**

의성군 고시 제2020 - 47호

의성 군계획시설(공원)사업 실시계획인가 고시

의성군 금성면 대리리 266번지 일원에 군계획시설(공원)사업을 위하여 「국토의 계획 및 이용에 관한 법률」 제88조 및 같은 법 시행령 제97조 규정에 의거 실시계획인가를 하고, 같은 법 제91조 및 같은 법 시행령 제100조에 의거 그 내용을 다음과 같이 고시합니다.

2020년 4월 27일

의 성 군 수

1. 사업시행지의 위치 : 의성군 금성면 대리리 266번지 일원

2. 사업의 종류 및 명칭

가. 종 류 : 군계획시설(공원)

나. 명 칭 : 신라본역사지움 조성사업(조문국지구-역사공원)

3. 사업의 면적 또는 규모

가, 시설결정 면적 : 507,783㎡

나. 사업시행 면적 : 217,525㎡

4. 사업시행자의 성명 및 주소

가. 성 명 : 의성군수

나. 주 소 : 의성군 의성읍 군청길 31

5. 사업의 착수 및 준공예정일 : 인가일로부터 ~ 2021년 12월 31일까지

6. 수용 또는 사용할 토지 또는 건축물의 소재지·지번·지목 및 면적, 소유권과 소유권외의 권리의 명세 및 그 소유자·권리지의 성명·주소 :

순번	토지소재지			지 목	공부면적 (㎡)	편입면적 (㎡)	소유자		비고
	면	리	지번				주소	성명	
	계		140필지		217,526	217,525			
1	금성면	대리리	266	답	1,140	1,140	공유지	의성군	
2	금성면	대리리	267	답	736	736	공유지	의성군	
3	금성면	대리리	268	전	774	774	공유지	의성군	
4	금성면	대리리	269	답	2,988	2,988	공유지	의성군	
5	금성면	대리리	270	답	1,693	1,692	공유지	의성군	
6	금성면	대리리	271	전	2,737	2,737	공유지	의성군	
7	금성면	대리리	272 - 1	전	3,226	3,226	공유지	의성군	

순번	토지소재지			지 목	공부면적 (㎡)	편입면적 (㎡)	소유자		비고
	면	리	지번				주소	성명	
8	금성면	대리리	272 - 2	전	605	605	공유지	의성군	
9	금성면	대리리	273	전	661	661	공유지	의성군	
10	금성면	대리리	274	묘	747	747	공유지	의성군	
11	금성면	대리리	275	전	1,319	1,319	공유지	의성군	
12	금성면	대리리	276	전	3,061	3,061	공유지	의성군	
13	금성면	대리리	277	전	2,628	2,628	공유지	의성군	
14	금성면	대리리	278	전	2,381	2,381	공유지	의성군	
15	금성면	대리리	279	묘	182	182	금성면 구련리	이준이	
16	금성면	대리리	280	전	1,226	1,226	공유지	의성군	
17	금성면	대리리	281 - 1	전	1,603	1,603	공유지	의성군	
18	금성면	대리리	281 - 2	전	2,797	2,797	공유지	의성군	
19	금성면	대리리	282	전	929	929	공유지	의성군	
20	금성면	대리리	283 - 1	답	659	659	공유지	의성군	
21	금성면	대리리	283 - 2	답	1,915	1,915	공유지	의성군	
22	금성면	대리리	284 - 1	도	177	177	공유지	의성군	
23	금성면	대리리	284 - 2	도	9	9	공유지	의성군	
24	금성면	대리리	284	답	2,234	2,234	공유지	의성군	
25	금성면	대리리	285 - 2	답	653	653	공유지	의성군	
26	금성면	대리리	285 - 3	도	105	105	공유지	의성군	
27	금성면	대리리	287	잡	1,755	1,755	공유지	의성군	
28	금성면	대리리	287 - 1	도	217	217	공유지	의성군	

순번	토지소재지			지 목	공부면적 (㎡)	편입면적 (㎡)	소유자		비고
	면	리	지번				주소	성명	
29	금성면	대리리	288 - 1	도	126	126	군위군 고로면 괴산리 665	박봉룡	
30	금성면	대리리	288	답	697	697	공유지	의성군	
31	금성면	대리리	289	답	1,223	1,223	공유지	의성군	
32	금성면	대리리	290	답	1,276	1,276	공유지	의성군	
33	금성면	대리리	291	답	1,504	1,504	공유지	의성군	
34	금성면	대리리	292	답	1,156	1,156	공유지	의성군	
35	금성면	대리리	293	답	484	484	공유지	의성군	
36	금성면	대리리	294	답	815	815	공유지	의성군	
37	금성면	대리리	295	답	250	250	공유지	의성군	
38	금성면	대리리	296	답	1,139	1,139	공유지	의성군	
39	금성면	대리리	298	답	34	34	공유지	의성군	
40	금성면	대리리	299	전	2,063	2,063	공유지	의성군	
41	금성면	대리리	300	전	2,519	2,519	공유지	의성군	
42	금성면	대리리	301	전	631	631	공유지	의성군	
43	금성면	대리리	302	전	744	744	공유지	의성군	
44	금성면	대리리	303	전	2,000	2,000	공유지	의성군	
45	금성면	대리리	304	전	1,673	1,673	공유지	의성군	
46	금성면	대리리	305	전	12,873	12,873	공유지	의성군	
47	금성면	대리리	306	전	1,524	1,524	공유지	의성군	
48	금성면	대리리	307	묘	10,552	10,552	공유지	의성군	

순번	토지소재지			지 목	공부면적 (㎡)	편입면적 (㎡)	소유자		비고
	면	리	지번				주소	성명	
49	금성면	대리리	308	묘	400	400	금성면 대리동	박문환	
50	금성면	대리리	309 - 1	전	1,091	1,091	공유지	의성군	
51	금성면	대리리	309 - 2	전	188	188	공유지	의성군	
52	금성면	대리리	310	전	1,438	1,438	공유지	의성군	
53	금성면	대리리	311	묘	4,040	4,040	공유지	의성군	
54	금성면	대리리	312 - 1	전	61	61	공유지	의성군	
55	금성면	대리리	312	전	1,886	1,886	공유지	의성군	
56	금성면	대리리	313 - 1	임	1,744	1,744	공유지	의성군	
57	금성면	대리리	313	임	336	336	공유지	의성군	
58	금성면	대리리	314 - 1	전	404	404	공유지	의성군	
59	금성면	대리리	314	전	246	246	공유지	의성군	
60	금성면	대리리	315	전	102	102	공유지	의성군	
61	금성면	대리리	316	대	1,627	1,627	공유지	의성군	
62	금성면	대리리	317	전	985	985	공유지	의성군	
63	금성면	대리리	318	전	3,326	3,326	공유지	의성군	
64	금성면	대리리	319	전	2,954	2,954	공유지	의성군	
65	금성면	대리리	320	전	1,015	1,015	공유지	의성군	
66	금성면	대리리	321	전	1,524	1,524	공유지	의성군	
67	금성면	대리리	322	전	2,261	2,261	공유지	의성군	
68	금성면	대리리	323	전	1,498	1,498	공유지	의성군	
69	금성면	대리리	324	전	1,336	1,336	공유지	의성군	

순번	토지소재지			지 목	공부면적 (㎡)	편입면적 (㎡)	소유자		비고
	면	리	지번				주소	성명	
70	금성면	대리리	325	전	2,255	2,255	공유지	의성군	
71	금성면	대리리	326	전	2,473	2,473	공유지	의성군	
72	금성면	대리리	327	전	2,172	2,172	공유지	의성군	
73	금성면	대리리	328	전	1,302	1,302	공유지	의성군	
74	금성면	대리리	329	전	1,233	1,233	공유지	의성군	
75	금성면	대리리	330	전	3,838	3,838	공유지	의성군	
76	금성면	대리리	331	전	1,788	1,788	공유지	의성군	
77	금성면	대리리	332	전	1,448	1,448	공유지	의성군	
78	금성면	대리리	333	전	1,759	1,759	금성면 대리리 1043	신성영	
79	금성면	대리리	334	전	2,331	2,331	공유지	의성군	
80	금성면	대리리	335 - 1	전	1,451	1,451	공유지	의성군	
81	금성면	대리리	335 - 2	전	2,000	2,000	공유지	의성군	
82	금성면	대리리	336	전	1,970	1,970	공유지	의성군	
83	금성면	대리리	337	전	1,861	1,861	안동시 태화동 634-139	박선도	
84	금성면	대리리	338 - 1	전	298	298	공유지	의성군	
85	금성면	대리리	338 - 2	전	863	863	공유지	의성군	
86	금성면	대리리	339	사	9,020	9,020	공유지	의성군	
87	금성면	대리리	340 - 1	전	883	883	공유지	의성군	
88	금성면	대리리	341	전	1,372	1,372	공유지	의성군	
89	금성면	대리리	342 - 1	전	1,461	1,461	공유지	의성군	

순번	토지소재지			지 목	공부면적 (㎡)	편입면적 (㎡)	소유자		비고
	면	리	지번				주소	성명	
90	금성면	대리리	342 - 2	전	1,507	1,507	공유지	의성군	
91	금성면	대리리	343	전	3,236	3,236	공유지	의성군	
92	금성면	대리리	344	전	1,147	1,147	공유지	의성군	
93	금성면	대리리	345	전	1,954	1,954	공유지	의성군	
94	금성면	대리리	346	전	1,709	1,709	공유지	의성군	
95	금성면	대리리	347 - 1	전	1,055	1,055	공유지	의성군	
96	금성면	대리리	347 - 2	전	2,129	2,129	공유지	의성군	
97	금성면	대리리	348	답	264	264	공유지	의성군	
98	금성면	대리리	349	답	1,283	1,283	공유지	의성군	
99	금성면	대리리	350	전	1,177	1,177	공유지	의성군	
100	금성면	대리리	354 - 1	도	473	473	공유지	의성군	
101	금성면	대리리	354	전	3,367	3,367	공유지	의성군	
102	금성면	대리리	356	답	2,212	2,212	공유지	의성군	
103	금성면	대리리	357	전	605	605	안동시 태화동 634-139	박선도	
104	금성면	대리리	358	답	1,863	1,863	공유지	의성군	
105	금성면	대리리	358 - 1	답	153	153	공유지	의성군	
106	금성면	대리리	358 - 2	답	180	180	공유지	의성군	
107	금성면	대리리	359	전	1,379	1,379	공유지	의성군	
108	금성면	대리리	360 - 1	전	2,924	2,924	공유지	의성군	
109	금성면	대리리	366	전	1,003	1,003	공유지	의성군	
110	금성면	대리리	367	전	115	115	공유지	의성군	

순번	토지소재지			지 목	공부면적 (㎡)	편입면적 (㎡)	소유자		비고
	면	리	지번				주소	성명	
111	금성면	대리리	368	전	1,501	1,501	공유지	의성군	
112	금성면	대리리	369	전	1,164	1,164	공유지	의성군	
113	금성면	대리리	370	전	1,074	1,074	공유지	의성군	
114	금성면	대리리	371	전	932	932	공유지	의성군	
115	금성면	대리리	372	전	1,393	1,393	공유지	의성군	
116	금성면	대리리	373	전	1,362	1,362	공유지	의성군	
117	금성면	대리리	374	전	2,291	2,291	공유지	의성군	
118	금성면	대리리	375	전	2,155	2,155	공유지	의성군	
119	금성면	대리리	376	전	1,878	1,878	공유지	의성군	
120	금성면	대리리	377 - 2	전	1,181	1,181	공유지	의성군	
121	금성면	대리리	378 - 3	공	140	140	공유지	의성군	
122	금성면	대리리	379 - 3	공	2,242	2,242	공유지	의성군	
123	금성면	대리리	380 - 3	공	1,538	1,538	공유지	의성군	
124	금성면	대리리	381 - 2	공	3,702	3,702	공유지	의성군	
125	금성면	대리리	382	전	1,835	1,835	공유지	의성군	
126	금성면	대리리	383	전	218	218	공유지	의성군	
127	금성면	대리리	384 - 1	묘	5	5	공유지	의성군	
128	금성면	대리리	384 - 2	묘	58	58	공유지	의성군	
129	금성면	대리리	385	전	536	536	공유지	의성군	
130	금성면	대리리	386	전	1,202	1,202	공유지	의성군	
131	금성면	대리리	387 - 3	묘	363	363	공유지	의성군	

순번	토지소재지			지 목	공부면적 (㎡)	편입면적 (㎡)	소유자		비고
	면	리	지번				주소	성명	
132	금성면	대리리	1126	임	803	803	공유지	의성군	
133	금성면	대리리	1127	묘	5,167	5,167	공유지	의성군	
134	금성면	대리리	1128 - 2	답	842	842	공유지	의성군	
135	금성면	대리리	1128 - 4	답	116	116	공유지	의성군	
136	금성면	대리리	1150 - 6	도	969	969	공유지	의성군	
137	금성면	대리리	1150 - 7	도	90	90	국유지	국 (국토교통부)	
138	금성면	대리리	1161 - 1	도	242	242	공유지	의성군	
139	금성면	대리리	1161 - 6	도	57	57	국유지	국 (국토교통부)	
140	금성면	대리리	1161 - 8	도	55	55	국유지	국 (국토교통부)	

7. 「국토의 계획 및 이용에 관한 법률」 제99조의 규정에 의한 공공시설 등의 귀

속 및 양도에 관한 사항 : 해당사항 없음

8. 관계도서는 의성군청 지역재생과(☎054-830-6344)에 비치하여 일반인에게

보입니다.



시 군

공 고

영주시 공고 제2020 - 437호

토지출입 및 보상계획 열람공고

영주시 도시계획시설(교통시설:도로)사업 『풍기읍 서부리 도시계획도로(중로3-2호) 개설공사』를 시행하기 위하여 「공익사업을 위한 토지 등의 취득 및 보상에 관한 법률」 제9조 및 제10조의 규정에 따라 토지의 출입을 공고하고, 같은 법 제15조에 따라 아래와 같이 보상계획을 공고하오니, 사업구역에 편입되는 토지 등의 소유자 및 이해관계인께서는 열람하시고 이의가 있을 때에는 열람기간 이내에 영주시청(도시과)에 서면으로 제출하여 주시기 바랍니다.

2020년 4월 27일

영 주 시 장

1. 공익사업의 개요

- 가) 사 업 명 : 풍기읍 서부리 도시계획도로(중로3-2호) 개설공사
- 나) 위 치 : 경상북도 영주시 풍기읍 금계로 27 일원
- 다) 사업규모 : 도로 확포장 L=920m, B=20m
- 라) 사업기간 : 실시계획고시일. ~ 2021. 12. 31.

마) 시 행 자 : 영주시장

2. 토지출입내용

가) 출입사유 : 측량 및 감정평가 등

나) 출입할 토지 : 붙임 토지조서 참조

다) 출입기간 : 공고일로부터 ~ 사업종료 시 까지

3. 보상대상 : 붙임조서 참조 및 열람장소(영주시청 도시과)에 비치

4. 보상계획

가) 보상시기 : 열람·공고기간이 끝난 다음, 감정평가 후 보상대상자 선정 개별 통지

나) 보상방법 : 보상협의(계약체결) 및 소유권이전등기 완료 후 현금으로 본인명의
계좌 입금 / 협의 불성립 시 수용재결 후 공탁

다) 보상액 산정 : 3개 감정평가기관 평가액의 산술평균치로 산정

(시·도지사와 토지소유자가 모두 감정평가업자를 추천하지 아니하거나 시·도
지사 또는 토지소유자 어느 한쪽이 감정평가업자를 추천하지 아니하는 경우에는
2인)

※ 토지소유자의 감정평가업자 추천(토지보상법 제68조 및 같은 법 시행령 제28조)

방 법 : 보상대상 토지면적의 2분의 1이상에 해당되는 토지소유자와 보상대상 토
지의 토지소유자 총수의 과반수의 동의를 받은 사실을 증명하는 서류를
첨부하여 감정평가업자 추천

5. 보상계획의 열람 및 이의신청

- 가) 열람 및 이의신청 기간 : 보상계획의 열람기간 만료일부터 30일 이내 (서면 제출)
- 나) 열람장소 : 영주시청 도시과 (☎054-639-6682, FAX 054-639-6679)

6. 기타사항

- 가) 편입토지 등의 소유자와 관계인에 대하여는 개별통지한 주소나 거소 불명으로 통지를 받지 못한 분에 대하여는 『공익사업을 위한 토지 등의 취득 및 보상에 대한 법률』 시행령 제8조에 의거 본 공고로 갈음합니다.
- 나) 열람결과 대상물건 또는 소유권 등 권리관계가 열람한 조서의 내용과 다른 경우 열람기간 내에 이의를 제기하여 주시기 바랍니다.
- 다) 토지조서 및 물건조서 내용에 포함되어 있더라도 추후 관계법령 등에 위반한 사항이 확인될 경우 보상대상에서 제외됩니다.
- 라) 보상계획 및 보상물건은 추후 사업내용의 변경, 기타사유 등으로 변경(제외)될 수 있으며, 기타 문의사항은 영주시청 도시과로 하여 주시기 바랍니다.

[별첨]

이 의 신 청 서

사업명		풍기읍 서부리 도시계획도로(중로3-2호) 개설공사
소유자 현황	성명	
	주소	
	토지 및 물건	
이의신청 요지 및 이유		

[공익사업을 위한 토지등의 취득 및 보상에 관한 법률]제15조 제3항에 의거 상기와 같이 이의 신청하오니 처리하여 주시기 바랍니다.

2020. . .

신청인 주 소 :
성 명 :
연 락 처 :

영주시장 귀하

수용 또는 사용할 토지명세서

■ 사업시행자 : 영주시장

■ 사 업 명 : 풍기읍 서부리 도시계획도로(중로3-2호) 개설공사

연번	토 지 소 재 지			지 목	지 적 (㎡)	소 유 자		비고
	읍 면	리 동	지 번			성 명	주 소	
계	96 필지				127,094			
1	풍기읍	금계리	408-23	답	1,155	국	국토교통부	
2	"	"	408-14	답	552	영주시		
3	"	"	409-9	답	287	국	국토교통부	
4	"	"	408-20	답	12	영주시		
5	"	"	409-14	답	44	영주시		
6	"	"	408-3	답	36	국	국토교통부	
7	"	"	408-2	답	10	국	국토교통부	
8	"	"	406-2	철	10,035	국	국토교통부	
9	"	"	409-13	답	105	영주시		
10	"	"	409-15	제	49	영주시		
11	"	"	409-18	답	569	김*권	서부리 28 가든아파트 나동 503호	
12	"	"	409-3	답	263	김*권	서부리 28 가든아파트 나동 503호	
13	"	"	409-16	답	283	국	국토교통부	
14	"	"	837-6	구	51,871	국	농림부	
15	"	"	406-4	답	1,720	김*권	서부리 28 가든아파트 나동 503호	

연번	토지소재지			지목	지적 (㎡)	소유자		비고
	읍면	리동	지번			성명	주소	
16	"	"	406-10	답	72	국	국토교통부	
17	"	"	406-11	답	459	김*권	서부리 28 가든아파트 나동 503호	
18	풍기읍	서부리	228-1	구	3,478	국	농림부	
19	"	"	194-1	답	116	영주시		
20	"	"	195-1	답	46	영주시		
21	"	"	196-3	답	504	영주시		
22	"	"	191	철	7,531	국	건설교통부	
23	"	"	197-3	답	601	영주시		
24	"	"	230-1	도	33	국	건설부	
25	풍기읍	서부리	190-3	전	213	송*호	울산광역시 남구 둔질로21번길 10-1(신정동)	
26	"	"	165-1	철	1,468	국	건설교통부	
27	"	"	224-5	도	40	국	건설부	
28	"	"	170-1	전	215	송*호	울산광역시 남구 둔질로21번길 10-1(신정동)	
29	"	"	51	철	7,462	국	건설교통부	
30	"	"	171-3	유	340	송*호	울산광역시 남구 둔질로21번길 10-1(신정동)	
31	"	"	172-3	유	297	송*호	울산광역시 남구 둔질로21번길 10-1(신정동)	
32	"	"	174-7	전	306	영주시		
33	"	"	175-9	전	14	영주시		
34	"	"	175-8	전	273	영주시		

연번	토 지 소 재 지			지 목	지 적 (㎡)	소 유 자		비고
	읍 면	리 동	지 번			성 명	주 소	
35	"	"	176-7	전	259	영주시		
36	"	"	176-6	전	255	영주시		
37	"	"	52-3	전	38	영주시		
38	"	"	165-3	철	110	국	국토해양부	
39	"	"	52-4	전	244	영주시		
40	"	"	66-1	전	102	영주시		
41	"	"	53-2	대	102	영주시		
42	"	"	70-1	철	3,505	국	건설교통부	
43	"	"	224-1	도	8,324	국	건설부	
44	"	"	65-1	대	50	영주시		
45	"	"	61-1	도	122	영주시		
46	"	"	64-4	대	374	국	재무부	
47	"	"	64-1	대	532	영주시		
48	"	"	224-7	도	34	국	건설부	
49	풍기읍	서부리	72-7	철	1,415	국	건설교통부	
50	"	"	72-18	대	514	홍*회	경상북도 영주시 풍기읍 서부리 72-2	
51	"	"	72-13	대	50	이*철	봉현면 오현리 29-4	
52	"	"	72-5	대	70	이*철	봉현면 오현리 29-4	
53	"	"	72-3	대	15	이*철	봉현면 오현리 29-4	
54	"	"	72-14	도	339	영주시		
55	"	"	72-1	도	17	신*균	백동 694	
56	"	"	72-9	철	56	국	국토교통부	
57	"	"	224-11	도	17	국	국토교통부	

연번	토 지 소 재 지			지 목	지 적 (㎡)	소 유 자		비고
	읍 면	리 동	지 번			성 명	주 소	
58	"	"	77-5	도	1,402	영주시		
59	"	"	86-6	철	56	국	건설교통부	
60	"	"	87-5	철	8,624	국	건설교통부	
61	"	"	86-17	전	357	영주시		
62	"	"	86-18	전	68	영주시		
63	"	"	86-9	전	235	영주시		
64	"	"	86-8	전	472	국	건설교통부	
65	"	"	85-8	전	228	신*식	안동시 당북동 396-4 장미주택 202호	
66	"	"	86-20	전	15	신*식	안동시 안기동 190 우성아파트 102동 601호	
67	"	"	86-16	전	108	영주시		
68	"	"	86-19	전	185	영주시		
69	"	"	85-5	전	76	영주시		
70	"	"	85-1	전	86	국	건설교통부	
71	"	"	85-7	전	507	영주시		
72	"	"	85-6	전	47	영주시		
73	풍기읍	서부리	84-2	도	390	국	건설교통부	
74	"	"	89-5	전	50	영주시		
75	"	"	89-6	전	407	영주시		
76	"	"	89-1	전	96	국	건설교통부	
77	"	"	82-2	전	313	국	건설교통부	
78	"	"	90-7	대	89	국	국토교통부	
79	"	"	82-3	전	337	영주시		

연번	토 지 소 재 지			지 목	지 적 (㎡)	소 유 자		비고
	읍 면	리 동	지 번			성 명	주 소	
80	"	"	90-9	전	49	영주시		
81	"	"	82-15	전	44	국	건설교통부	
82	"	"	90-6	전	106	국	국토교통부	
83	풍기읍	교촌리	271-2	도	1,274	국	건설부	
84	"	"	44-27	도	38	박*암	서부동 104	
85	"	"	44-28	전	166	영주시		
86	"	"	44-13	도	243	국	국토교통부	
87	"	"	44-14	전	127	이*수	창락리 185	
88	"	"	43-13	철	27	국	국토교통부	
89	"	"	44-25	도	798	국	국토교통부	
90	"	"	43-1	철	940	국	국토교통부	
91	"	"	44-26	철	109	국	국토교통부	
92	"	"	44-11	전	6	박*암	서부동 104	
93	"	"	44-10	전	196	국	국토교통부	
94	"	"	44-29	전	376	국	건설교통부	
95	"	"	45-8	도	918	영주시		
96	"	"	45-6	철	526	국	국토교통부	

영주시 공고 제2020 - 443호

영주 도시관리계획(공원, 공원조성계획) 결정(변경) “안” 열람·공고

영주시 구성공원 도시관리계획(공원, 공원조성계획) 결정(변경) “안”에 대하여 「국토의 계획 및 이용에 관한 법률」 제28조 및 같은법 시행령 제22조, 「도시공원 및 녹지 등에 관한 법률」 제16조의2, 「영주시 도시계획조례」 제4조 규정에 의거 주민의견을 수렴하고자 아래와 같이 열람·공고하오니 의견이 있으신 분은 열람기간 내에 서면으로 의견서(주소, 성명, 전화번호 포함)를 제출하여 주시기 바랍니다.

2020년 4월 27일

영 주 시 장

1. 도시관리계획(공원, 공원조성계획) 결정(변경) “안”

가. 도시계획시설(공원) 결정(변경) “안”

구분	도면 표시 번호	공원 명	시설의 세분	위치	면 적(㎡)			최초 결정일	비고
					기정	증감	변경 후		
변경		구성 공원	근린 공원	영주시 영주동 439-3	23,000	증) 3,450	26,450	건고 제194호 76.12.7	구적오차에 따른 공원구역 면적 정정

나. 도시계획시설(공원조성계획) 결정(변경) “안”

구분	공원 면적 (㎡)	공원시설(㎡)								녹지 (㎡)
		계	도로 및 광장	조경 시설	휴양 시설	운동 시설	교양 시설	편익 시설	관리 시설	
기정	23,000	7,036.7	2,449.7	283.5	100	813.5	3,077	281	32	15,963.3
변경	26,450	6,666	2,164	290	1,013	918	2,281	-	-	19,784

2. 열람기간 및 장소

가. 열람기간 : 2020. 4. 27. ~ 2020. 5. 13.

나. 열람장소 : 영주시청 산림녹지과(영주시 시청로1)

3. 공원조성계획 결정(변경) “안” 조서는 영주시청 홈페이지(<http://www.yeongju.go.kr>)

공고란을 참조하시기 바라며, 세부 관계도서는 위 열람장소에 비치하고 있으니, 열람하시고 의견이 있으신 분은 열람기간 내에 의견서를 작성하여 영주시청 산림녹지과(☎054-639-6895)에 서면으로 제출하여 주시기 바랍니다.

4. 아울러, 본 공고(안)은 최종 결정된 내용이 아니므로 앞으로 도시계획 위원회 심의 등 행정절차 이행에 따라 변경될 수 있음을 알려드리니 이점 유의하시기 바랍니다. 끝.

영주시 공고 제2020 - 444호

영주 도시관리계획(공원, 공원조성계획) 결정(변경) “안” 열람·공고

영주시 광승공원 도시관리계획(공원, 공원조성계획) 결정(변경) “안”에 대하여 「국토의 계획 및 이용에 관한 법률」 제28조 및 같은법 시행령 제22조, 「도시공원 및 녹지 등에 관한 법률」 제16조의2, 「영주시 도시계획조례」 제4조 규정에 의거 주민의견을 수렴하고자 아래와 같이 열람·공고하오니 의견이 있으신 분은 열람기간 내에 서면으로 의견서(주소, 성명, 전화번호 포함)를 제출하여 주시기 바랍니다.

2020년 4월 27일

영 주 시 장

1. 도시관리계획(공원, 공원조성계획) 결정(변경) “안”

공원명	공원 면적 (㎡)	공원시설(㎡)				녹지 (㎡)
		계	도로 및 광장	휴양시설	운동시설	
광승공원	281,000	6,416	4,883	474	1,059	274,584

2. 열람기간 및 장소

가. 열람기간 : 2020. 4. 27. ~ 2020. 5. 13.

나. 열람장소 : 영주시청 산림녹지과(영주시 시청로1)

3. 공원조성계획 결정(변경) “안” 조서는 영주시청 홈페이지(<http://www.yeongju.go.kr>)

공고란을 참조하시기 바라며, 세부 관계도서는 위 열람장소에 비치하고 있으니, 열람하시고 의견이 있으신 분은 열람기간 내에 의견서를 작성하여 영주시청 산림녹지과(☎054-639-6895)에 서면으로 제출하여 주시기 바랍니다.

4. 아울러, 본 공고(안)은 최종 결정된 내용이 아니므로 앞으로 도시계획 위원회 심의 등 행정절차 이행에 따라 변경될 수 있음을 알려드리니 이점 유의하시기 바랍니다. 끝.

영주시 공고 제2020 - 445호

영주 도시관리계획(공원, 공원조성계획) 결정(변경) “안” 열람·공고

영주시 철탄공원 도시관리계획(공원, 공원조성계획) 결정(변경) “안”에 대하여 「국토의 계획 및 이용에 관한 법률」 제28조 및 같은법 시행령 제22조, 「도시공원 및 녹지 등에 관한 법률」 제16조의2, 「영주시 도시계획조례」 제4조 규정에 의거 주민의견을 수렴하고자 아래와 같이 열람·공고하오니 의견이 있으신 분은 열람기간 내에 서면으로 의견서(주소, 성명, 전화번호 포함)를 제출하여 주시기 바랍니다.

2020년 4월 27일

영 주 시 장

1. 도시관리계획(공원, 공원조성계획) 결정(변경) “안”

공원명	공원 면적 (㎡)	공원시설(㎡)					녹지 (㎡)
		계	도로 및 광장	조경 시설	휴양 시설	운동 시설	
철탄공원	370,000	4,785	3,831	255	544	155	365,215

2. 열람기간 및 장소

가. 열람기간 : 2020. 4. 27. ~ 2020. 5. 13.

나. 열람장소 : 영주시청 산림녹지과(영주시 시청로1)

3. 공원조성계획 결정(변경) “안” 조서는 영주시청 홈페이지(<http://www.yeongju.go.kr>)

공고란을 참조하시기 바라며, 세부 관계도서는 위 열람장소에 비치하고 있으니, 열람하시고 의견이 있으신 분은 열람기간 내에 의견서를 작성하여 영주시청 산림녹지과(☎054-639-6895)에 서면으로 제출하여 주시기 바랍니다.

4. 아울러, 본 공고(안)은 최종 결정된 내용이 아니므로 앞으로 도시계획 위원회 심의 등 행정절차 이행에 따라 변경될 수 있음을 알려드리니 이점 유의하시기 바랍니다. 끝.

영천시 공고 제2020 - 620호

영천 도시계획시설(도로)사업 시행자지정 및 실시계획인가 공람공고

영천시 금노동 578-51번지 일원 도시계획시설(도로) 사업시행에 따른 시행자지정 및 실시계획인가에 대하여 「국토의 계획 및 이용에 관한 법률」 제88조 및 제90조와 「공익사업을 위한 토지의 취득 및 보상에 관한 법률」 제21조 제2항 및 같은 법 시행령 제11조 등 관련 규정에 따라 아래와 같이 관계서류의 공람을 실시하오니 토지소유자 및 이해관계인과 본 사업의 시행에 대하여 의견이 있으신 분은 공람기간내에 의견서를 제출하여 주시기 바랍니다.

2020. 4. 27.

영 천 시 장

1. 공람기간 : 공고일로부터 15일간
2. 공람장소 : 영천시 도시계획과 (☎ 054-330-6592)

3. 사업개요

가. 사업시행지의 위치 : 영천시 금노동 578-51번지 일원

나. 사업의 목적 : 시외버스터미널 뒤 도시계획도로(소로)중 미개설된 도로를 개설함으로써 보행자의 안전을 도모하고 주민의 소득증대 및 지역 균형 발전에 기여하고자 그 목적이 있음.

다. 사업의 종류 및 명칭

- 1) 종 류 : 영천시 도시계획시설(도로)사업
- 2) 명 칭 : 시외버스터미널 뒤 도시계획도로 개설공사

라. 사업의 내용 : 도로개설 B=8.0~10.0m, L=1,169.0m

- 1) 1공구 : 도로개설 B=8.0m, L=427.0m (소로2류130호선, 소로2류23호선)
- 2) 2공구 : 도로개설 B=8.0m, L=186.5m (소로2류22호선, 소로2류52호선)
- 3) 3공구 : 도로개설 B=10.0m, L=177.0m (소로1류33호선)
- 4) 4공구 : 도로개설 B=8.0m, L=311.5m (소로2류24호선)
- 5) 5공구 : 도로개설 B=8.0m, L=67.0m (소로2류25호선)

마. 사업시행자의 성명 및 주소

- 1) 성 명 : 영천시장
- 2) 주 소 : 영천시 시청로 16 (문외동)

바. 사업착수 및 준공예정일 : 인가일부터 ~ 2025. 12. 31.

사. 사용 또는 수용할 토지 및 소유권 이외의 권리명세서 : 붙임(공람장소에 비치)

아. 관계서류 및 도면 : 게재생략(공람장소에 비치). 끝.

- 공익사업을 위한 토지 등의 취득 및 보상에 관한 법률 시행규칙[별지 제12호서식] <개정 2016. 6. 14.>

수용되거나 사용할 토지의 세목조서

일련 번호	소재지	지번 (원래 지번)	지 목	면적		토지소유자		관계인			비고
				공부상 면적 (㎡)	편입 면적 (㎡)	성명 또는 명칭	주소	성명 또는 명칭	주소	관리의 종류 및 내용	
(소로2-130호선)											
1	금노동	578-51	답	829	8	국	국토교통부				
2	금노동	578-21	답	19	6	김경희	울산 남구 무거동 1538 무거한라2차아파트 102-405				
3	금노동	578-7	답	365	212	이홍충	영천시 서산동 512-9				
4	금노동	578-49	답	164	1	김경숙	울산 동구 동부동 350-1 아성오우선맨션 102-906	영친농업 협동조합	영천시 완산동 1069-1	근지당 권자	
5	금노동	578-52	답	26	6	국	국토교통부				
6	금노동	578-45	답	118	94	국	국토교통부				
7	금노동	705	구	413	27	국	농림축산식품부				
8	금노동	578-44	답	151	37	홍민호	대구 서구 비산동 503-23				

일련 번호	소재지	지번 (원래 지번)	지 목	면적		토지소유자		관계인			비고
				공부상 면적 (㎡)	편입 면적 (㎡)	성명 또는 명칭	주소	성명 또는 명칭	주소	권리의 종류 및 내용	
9	금노동	575-5	임	295	205	공	영천시				
10	금노동	623-22	답	1,408	4	국	국토교통부				
11	금노동	623-19	답	116	78	국	국토교통부				
12	금노동	575-4	전	493	172	공	영천시				
13	금노동	623-2	답	1,233	336	배진석 외1인	대구광역시 달서구 용산로 254, 102동 703호 (용산동, 용산블루빌타운)	배진석	대구광역시 달서구 용산로 254, 102동 703호(용산동, 용산블루빌타운)	공유자	1/2
14	금노동	575-3	임	767	27	공	영천시	배태희	대구 달서구 감삼동 62-9	공유자	1/2
15	금노동	574	답	2,476	339	김상현 외2인	영천시 금노동 604-65	김상현	영천시 금노동 604-65	공유자	1/3
								김경자	영천시 화룡동 224-1	공유자	1/3
								박향숙	경주시 황오동 376-5	공유자	1/3
16	금노동	572-13	답	125	12	김정옥	대구광역시 달성군 화원읍 천내리 138-1 화원태왕리더스 101-403				

일련 번호	소재지	지번 (원래 지번)	지 목	면적		토지소유자		관계인			비고	
				공부상 면적 (㎡)	편입 면적 (㎡)	성명 또는 명칭	주소	성명 또는 명칭	주소	권리의 종류 및 내용		
17	금노동	572-7	답	164	120	이용황	울진군 북면 부구리 288-9					
18	금노동	572-12	답	108	13	우정현 외1인	대구 달서구 송현동 180-22	우정현	대구 달서구 송현동 180-22	공유자	82/147	
19	금노동	572-11	답	102	13	박남순	대구 남구 대명동 1570-9	김경수	대구광역시 서구 내당동 11-8 황제맨션 103동 102호	공유자	65/147	
20	금노동	572-4	답	164	66	임만옥 외1인	대구 북구 태전동 256-1 두성타운 102-211	임만옥	대구 북구 태전동 256-1 두성타운 102-211	공유자	1/2	
21	금노동	572-8	답	101	14	유춘자	구미시 황상동 118 화진금봉타운 201-909	임정오	구미시 상모동 76-1 우방신세계타운 206-706	공유자	1/2	

일련 번호	소재지	지번 (원래 지번)	지 목	면적		토지소유자		관계인			비고
				공부상 면적 (㎡)	편입 면적 (㎡)	성명 또는 명칭	주소	성명 또는 명칭	주소	권리의 종류 및 내용	
22	금노동	572-1	답	164	52	정석보 외1인	대구 수성구 황금동 캐슬골드파크 1302-1503	정석보	대구 수성구 황금동 367 캐슬골드파크 1302-1503	공유자	1/2
23	금노동	572-5	답	87	9	오영숙	대구 달서구 이곡동 1330 푸른마을 104-907	이중철	성주군 월항면 수족리 517	공유자	1/2
24	금노동	571-1	답	2,200	208	김만태 외1인	영천시 금호읍 신월리 77	김만태	영천시 금호읍 신월리 77	공유자	1546/3087
(소로2-23호선)											
1	금노동	571-1	답	2,200	82	김만태 외1인	영천시 금호읍 신월리 77	김만태	영천시 금호읍 신월리 77	공유자	1546/3087
2	금노동	625-1	답	208	67	국	국토교통부	김성규	군위군 고로면 인곡리 640	공유자	1541/3087

일련 번호	소재지	지번 (원래 지번)	지 목	면적		토지소유자		관계인			비고
				공부상 면적 (㎡)	편입 면적 (㎡)	성명 또는 명칭	주소	성명 또는 명칭	주소	권리의 종류 및 내용	
3	금노동	571-4	답	1,244	570	최명자 외2인	서울특별시 은평구 갈현동 400-13, 3층	최명자	서울특별시 은평구 갈현동 400-13, 3층	공유자	1/3
								박점순	영천시 문외동 49 무궁화타운 107-107	공유자	1/3
								손두교	영천시 문외동 200 무지개타운 101-202	공유자	1/3
4	금노동	627-1	답	2,065	336	대구서씨 봉사공파 시간공 중증	영천시 창구동 1-7	영천농업 협동조합	영천시 완산동 1069-1 (화남지점)	근저당 권자	
5	금노동	636-1	답	2,060	227	홍성란 외2인	영천시 담안3길 33-1, 301호(금노동, 평화빌라)	홍성란	영천시 담안3길 33-1, 301호(금노동, 평화빌라)	공유자	1/3

일련 번호	소재지	지번 (원래 지번)	지 목	면적		토지소유자		관계인			비고	
				공부상 면적 (㎡)	편입 면적 (㎡)	성명 또는 명칭	주소	성명 또는 명칭	주소	권리의 종류 및 내용		
									김민섭	서울특별시 구로구 가마산로26길 5, 1010호 (구로동,로제리움2차)	공유자	1/3
									김효섭	영천시 담안3길 33-1, 301호 (금노동, 평화빌라)	공유자	1/3
(소로2-22호선)												
1	금노동	575-5	임	295	23	공	영천시					
2	금노동	575-4	전	493	31	공	영천시					
3	금노동	705	구	412	17	국	농림축산식품부					
4	금노동	578-24	답	150	84	허태순	울산 북구 화봉동 894-1 청우그린파크맨션 101-1103	반구1동 새마을 금고	울산광역시 중구 반구동 447-12	근저당 권자		
5	금노동	578-25	답	151	24	지희영	울산광역시 남구 변영로 66, 102동 1204호(야음동, 변영로롯데인벤스스위트)	업윤상	울산광역시 남구 문수로 471,101동 1401호(신정동, 롯데캐슬킹덤아파트)	가등기 권자		

일련 번호	소재지	지번 (원래 지번)	지 목	면적		토지소유자		관계인			비고
				공부상 면적 (㎡)	편입 면적 (㎡)	성명 또는 명칭	주소	성명 또는 명칭	주소	종류 및 내용	
6	금노동	578-23	답	164	19	배운숙	울산광역시 울주군 온양읍 온양로 38-2, 507호(영원아파트)	울산 세무서	울산광역시 남구 2612	권리자	압류
7	금노동	578-4	답	164	105	배운숙	울산광역시 울주군 온양읍 온양로 38-2, 507호(영원아파트)				
8	금노동	578-1	답	164	79	김재만	울산 중구 다운동 702 다운동아큰아파트 106-501				
9	금노동	578-46	답	141	56	최진아 외1인	대구 달서구 상인동 1537-6	최진아	대구 달서구 상인동 1537-6	공유자	70/141
								김승완	경기도 화성시 반송동 159 동탄새강마을 휴먼시아아파트 515동 604호	공유자	71/141

일련 번호	소재지	지번 (원래 지번)	지 목	면적		토지소유자		관계인			비고	
				공부상 면적 (㎡)	편입 면적 (㎡)	성명 또는 명칭	주소	성명 또는 명칭	주소	권리의 종류 및 내용		
10	금노동	581-2	답	226	108	국	기획재정부					
11	금노동	579-2	답	1,653	176	손일남	영천시 청산길 29, 102동 1501호(문외동, 무지개타운)	영천농업 협동조합	영천시 시장로 55(완산동) (남부지점)		근저당 권자	
12	금노동	580-2	답	1,474	264	국	기획재정부					
13	금노동	582-16	대	16	6	김중업 외3인	서울특별시 송파구 올림픽로 212, 비동 3002호(잠실동, 갤러리아팰리스)	김중업	서울특별시 송파구 올림픽로 212, 비동 3002호(잠실동, 갤러리아팰리스)		공유자	2/9
								이영숙	서울특별시 동대문구 정릉천동로36, 107동 1202호 (용두동, 래미안 허브리츠)		공유자	2/9
								김영경	서울특별시 동대문구 정릉천동로36, 107동 1202호 (용두동, 래미안 허브리츠)		공유자	2/9

일련 번호	소재지	지번 (원래 지번)	지 목	면적		토지소유자		관계인			비고
				공부상 면적 (㎡)	편입 면적 (㎡)	성명 또는 명칭	주소	성명 또는 명칭	주소	권리의 종류 및 내용	
14	금노동	582-17	대	236	39	공	영천시	이숙희	대구 서구 내당동 227-20	공유자	3/9
								대구광역시 달서구	대구광역시 달서구	권리자	압류
(소로2-52호선)											
1	금노동	580-2	답	1,474	15	국	기획재정부				
2	금노동	582-17	대	236	14	공	영천시				
3	금노동	587-7	잡	368	368	서동탁	영천시 강변로 44(금노동)	영천농업 협동조합	영천시 완산동 1069-1 (동부지점)	근저당 권자	
4	금노동	586-4	답	320	62	서동탁	영천시 강변로 44(금노동)	영천농업 협동조합	영천시 완산동 1069-1 (동부지점)	근저당 권자	
(소로1-33호선)											
1	금노동	571-1	답	2,200	417	김만태 외1인	영천시 금호읍 77	김만태	영천시 금호읍 신월리 77	공유자	1546/3087

일련 번호	소재지	지번 (원래 지번)	지 목	면적		토지소유자		관계인			비고
				공부상 면적 (㎡)	편입 면적 (㎡)	성명 또는 명칭	주소	성명 또는 명칭	주소	종류 및 내용	
								김성규	군위군 고로면 인곡리 640	공유자	1541/3087
2	금노동	570-1	답	1,861	307	권오양	대구광역시 수성구 지범로 290,107동 1801호(범물동,우방미진 하이즈)	경산농업 협동조합	경산시 중방동 541-1	근저당 권자	
3	금노동	568	답	1,845	472	이재걸	영천시 망정동 177-1 청호아파트 809호				
4	금노동	575-1	임	522	225	공	영천시				
5	금노동	566-9	대	207	80	이성호	부산광역시 해운대구 반여로 133, 104동1702호 (반여동,셀텀롯데캐슬아 파트)	박의정 하달봉	영천시 야시동 350-1 청구타운 103-1501 대구 수성구 만촌동 1429-5 메트로팔레스 506-601	채무자 근저당 권자	
								북부산 농업협동 조합	부산광역시 북구 덕천1길 18(덕천동)(금곡지점)	근저당 권자	

일련 번호	소재지	지번 (원래 지번)	지 목	면적		토지소유자		관계인			비고
				공부상 면적 (㎡)	편입 면적 (㎡)	성명 또는 명칭	주소	성명 또는 명칭	주소	종류 및 내용	
6	금노동	567-3	대	512	18	서동탁	영천시 금노동 584-3	영천신용 협동조합	영천시 시장로 76(완산동)	근저당 권자	
7	금노동	566-6	답	365	334	이성호	부산광역시 해운대구 반여로 133, 104동1702호 (반여동, 샘텀롯데캐슬 아파트)	박의정 하달봉 북부산 농업협동 조합	영천시 야사동 350-1 청구타운 103-1501 대구 수성구 만촌동 1429-5 메트로팔레스 506-601 부산광역시 북구 덕천1길 18(덕천동)(금곡지점)	채무자 근저당 권자 근저당 권자	
(소로2-24호선)											
1	금노동	581-2	답	226	96	국	기획재정부				
2	금노동	578-30	답	164	30	정육자 외1인	경산시 용성면 고죽리 482	정육자 하석호	경산시 용성면 고죽리 482 경산시 옥산동 884-2 청구타운 105동 1102호	공유자 공유자	1/2 1/2

일련 번호	소재지	지번 (원래 지번)	지 목	면적		토지소유자		관계인			비고
				공부상 면적 (㎡)	면적 (㎡)	성명 또는 명칭	주소	성명 또는 명칭	주소	종류 및 내용	
3	금노동	578-17	답	164	84	남영우	대구광역시 동구 신암남로28길 80-1, 401호(신암동, 우정빌라)	대구 축산업 협동조합	대구광역시 동구 동북로 296(신암동) (봉덕지점)	근저당 권자	
4	금노동	579-29	답	164	65	박소영 외 1인	구미시 황상동 210 주공아파트 103-107	박소영	구미시 황상동 210 주공아파트 103-107	공유자	1/2
5	금노동	578-16	답	164	95	신순애	대구 북구 관음동 1271-4	황은정	구미시 인의동 652 청구하이츠 106동 801호	공유자	1/2
6	금노동	578-26	답	147	10	장경숙	울산광역시 남구 산업로 613번길 29, 202동1401호(삼산동, 한 화꿈에그린아파트)	김계순	울산광역시 남구 삼산중로84번길 5-13(삼산동)	가등기 권자	1/2
								정연석	울산광역시 남구 변영로107번길 22 102동 405호 (달동, 주공아파트)	가등기 권자	1/2
								울산 세무서	울산광역시 남구 2612	권리자	압류

일련 번호	소재지	지번 (원래 지번)	지 목	면적		토지소유자		관계인			비고
				공부상 면적 (㎡)	편입 면적 (㎡)	성명 또는 명칭	주소	성명 또는 명칭	주소	관리의 종류 및 내용	
7	금노동	578-33	답	164	5	권화신 외1인	대구 수성구 만촌동 1365-3 메트로팰레스 109-1602	권화신	구 수성구 만촌동 1365-3 메트로팰레스 109-1602	공유자	1/2
8	금노동	578-8	답	147	98	노희정	울산 남구 신정동 1135-2, 501호	김정숙	경산시 성암로1길 22-8, 301호(옥산동)	공유자	1/2
9	금노동	578-28	답	151	3	허운영	부산 사상구 덕포동 58 덕포청구아파트 101-1004				
10	금노동	578-6	답	1,070	120	이홍충	영천시 서산동 512-9				
11	금노동	705	구	412	20	국	농림축산식품부				
12	금노동	576	답	1,448	543	박윤숙	대구광역시 동구 동북로 500,113동 113호 (효목동, 태왕메트로시티)	정일신용 협동조합	경산시 하양읍 하양로 105-1	근저당 권자	

일련 번호	소재지	지번 (원래 지번)	지 목	면적		토지소유자		관계인			비고	
				공부상 면적 (㎡)	편입 면적 (㎡)	성명 또는 명칭	주소	성명 또는 명칭	주소	권리의 종류 및 내용		
13	금노동	575-1	임	522	27	공	영천시					
14	금노동	568	답	1,845	195	이재길	영천시 망정동 177-1 청호아파트 809호					
15	금노동	569	답	2,192	263	정예연 외3인	대구광역시 북구 팔거천동로52, 303동 305호(구암동, 미래타운)	정예연	대구광역시 북구 팔거천동로52, 303동 305호(구암동, 미래타운)	공유자	1/4	
								정연주	대구광역시 수성구 지범로54길 15, 101동 302호(범물동, 현대청림타운)	공유자	1/4	
	금노동	569	답	2,192	263	정예연 외3인	대구광역시 북구 팔거천동로52, 303동 305호(구암동, 미래타운)	정은정	경상남도 김해시 삼계로 239, 201동 104호(삼계동,화정마 을부영아파트)	공유자	1/4	
								정연현	경기도 성남시 분당구 판교로 20, 304동 101호(판교동, 판교원마을)	공유자	1/4	

일련 번호	소재지	지번 (원래 지번)	지 목	면적		토지소유자		관계인			비고
				공부상 면적 (㎡)	편입 면적 (㎡)	성명 또는 명칭	주소	성명 또는 명칭	주소	권리의 종류 및 내용	
								변재만	구미시 검성로 103-48, 301동 1111호(황상동, 화진금봉타운)	채무자	
								대구대서 신용협동 조합	대구광역시 서구 서대구로 305(비산동)	근저당 권자	
								변재한	경산시 하양읍 조산천동길2, 1003호(하나맨션)	채무자	
								주식회사 대구은행	대구광역시 수성구 달구벌대로 2310(수성동2가) (두산동지점)	근저당 권자	
16	금노동	632-1	답	406	82		대구광역시 달서구 새방로6길 37(용산동)	김수한			
17	금노동	565-9	답	98	98		대구광역시 수성구 지범로 21길 15, 102동 107호(지산동, 서한청산맨션)	월배농업 협동조합	대구광역시 달서구 월배로 81(진천동)(도원지점)	근저당 권자	

일련 번호	소재지	지번 (원래 지번)	지 목	면적		토지소유자		관계인			비고
				공부상 면적 (㎡)	편입 면적 (㎡)	성명 또는 명칭	주소	성명 또는 명칭	주소	권리의 종류 및 내용	
18	금노동	632	답	992	301	양명자	서울특별시 노원구 한글비석로25길 34, 401호 (상계동, 뉴티움)	농협은행 주식회사	서울특별시 중구 통일로 120(충정로1가) (상계동지점)	근저당 권자	
19	금노동	633	답	2,585	235	박정석 외5인	포항시 북구 새천년대로 631번길 14, 108동 1702호 (용흥동, 양학산 케이시시스위첸)	농협은행 주식회사	서울특별시 중구 통일로 120(충정로1가) (본점영업부)	근저당 권자	
						박정석	포항시 북구 새천년대로 631번길 14,108동 1702호 (용흥동, 양학산 케이시시스위첸)	박정석	포항시 북구 새천년대로 631번길 14,108동 1702호 (용흥동, 양학산 케이시시스위첸)	공유자	1356/5474

일련 번호	소재지	지번 (원래 지번)	지 목	면적		토지소유자		관계인			비고
				공부상 면적 (㎡)	편입 면적 (㎡)	성명 또는 명칭	주소	성명 또는 명칭	주소	권리의 종류 및 내용	
								김갱신	포항시 북구 새천년대로 631번길 14,108동 1702호 (용흥동, 양학산 케이시시스위첸)	공유자	904/5474
								김영길	경주시 안강읍 화진북1길62	공유자	904/5474
								이해내	부산광역시 금정구 금사로 51번길 28-2(서동)	공유자	990/5474
								김시원	부산광역시 금정구 금사로 51번길 28-2(서동)	공유자	660/5474
								김기동	서울특별시 구로구 디지털로 32가길 82, 301호(구로동)	공유자	660/5474

일련 번호	소재지	지번 (원래 지번)	지 목	면적		토지소유자		관계인			비고
				공부상 면적 (㎡)	편입 면적 (㎡)	성명 또는 명칭	주소	성명 또는 명칭	주소	권리의 종류 및 내용	
20	금노동	635	답	1,124	38	이희천	영천시 모란길 18, 103동 101호(야사동, 청구타운)	김두하	영천시 망정1길 171,110동1703호 (야사동,한신더휴영천 퍼스트)	채무자	
(소로2-25호선)											
1	금노동	590	답	440	138	국	기획재정부				
2	금노동	580-2	답	1,474	379	국	기획재정부				
3	금노동	579-2	답	1,653	47	손일남	영천시 청산길 29, 102동 1501호 (문외동, 무지개타운)	영천농업 협동조합	영천시 시장로 55(완산동)(남부지점)	근저당 권자	

영천시 공고 제2020 - 621호

영천 도시계획시설(도로)사업 시행자지정 및 실시계획인가 공람공고

영천시 화룡동 313번지 일원 도시계획시설(도로) 사업시행에 따른 시행자지정 및 실시계획인가에 대하여 「국토의 계획 및 이용에 관한 법률」 제88조 및 제90조와 「공익사업을 위한 토지의 취득 및 보상에 관한 법률」 제21조 제2항 및 같은 법 시행령 제11조 등 관련 규정에 따라 아래와 같이 관계서류의 공람을 실시하오니 토지 소유자 및 이해관계인과 본 사업의 시행에 대하여 의견이 있으신 분은 공람기간내에 의견서를 제출하여 주시기 바랍니다.

2020. 4. 27.

영 천 시 장

1. 공람기간 : 공고일로부터 15일간
2. 공람장소 : 영천시 도시계획과 (☎ 054-330-6592)

3. 사업개요

가. 사업시행지의 위치 : 영천시 화룡동 313번지 일원

나. 사업의 목적 : 녹원맨션 뒤 도시계획도로(소로)중 미개설된 도로를 개설함으로써 보행자의 안전을 도모하고 주민의 소득증대 및 지역균형 발전에 기여하고자 그 목적이 있음.

다. 사업의 종류 및 명칭

- 1) 종 류 : 영천시 도시계획시설(도로)사업
- 2) 명 칭 : 녹원맨션 뒤 도시계획도로 개설공사

라. 사업의 내용 : 도로개설 B=6.0m, L=293.5m

- 1) 1공구 : 도로개설 B=6.0m, L=245.0m (소로3류18호선, 소로3류20호선)
- 2) 2공구 : 도로개설 B=6.0m, L=48.5m (소로3류20호선)

마. 사업시행자의 성명 및 주소

- 1) 성 명 : 영천시장
- 2) 주 소 : 영천시 시청로 16 (문외동)

바. 사업착수 및 준공예정일 : 인가일부터 ~ 2025. 12. 31.

사. 사용 또는 수용할 토지 및 소유권 이외의 권리명세서 : 붙임(공람장소에 비치)

아. 관계서류 및 도면 : 게재생략(공람장소에 비치). 끝.

- 공익사업을 위한 토지 등의 취득 및 보상에 관한 법률 시행규칙[별지 제12호서식] <개정 2016. 6. 14.>

수용되거나 사용할 토지의 세목조서

일련 번호	소재지	지번 (원래 지번)	지 목	면적		토지소유자		관계인		비고	
				공부상 면적 (㎡)	편입 면적 (㎡)	성명 또는 명칭	주소	성명 또는 명칭	주소		권리의 종류 및 내용
(소로3-18호선)											
1	화룡동	313	전	2,734	10	이인환	부산 동구래 연산동 3952동 806호				
2	화룡동	303-1	전	585	254	정영우	영천시 교촌동 209	이회순	대구광역시 남구 백의1길 51(대명동)	공유자	20/199
3	화룡동	300-3	전	199	199	이회순 외 11인	대구광역시 남구 백의1길 51(대명동)	고옥녀	경상남도 밀양시 삼랑진읍 외송중앙길 9-1	공유자	4.3/199
								공혜경	대구광역시 수성구 범어로 73,201동 303호 (범어동,범어에스케이 이류)	공유자	15.7/199
						황진태	대구광역시 북구 동변로15길 16, 301호(동변동)	공유자		공유자	15.7/199

일련 번호	소재지	지번 (원래 지번)	지 목	면적		토지소유자		관계인			비고
				공부상 면적 (㎡)	편입 면적 (㎡)	성명 또는 명칭	주소	성명 또는 명칭	주소	권리의 종류 및 내용	
								김여주	울산광역시 남구 중앙로 120번길 12-8, 102동 2403호(신정동, 대공 원대명루첸아파트)	공유자	30/199
								최미진	울산광역시 북구 신천로 92, 111동 903호(매곡동, 매곡푸르지오)	공유자	9.48/199
								이신행	울산광역시 남구 신정로 116번길 19-1(신정동)	공유자	18.94/199
								오세창	대구광역시 달서구 학산로2길 24, 103동 1308호(월성동, 월성청구타운)	공유자	12.89/199
								윤종근	대구광역시 달서구 상원로15길 37(상인동)	공유자	1.28/199

일련 번호	소재지	지번 (원래 지번)	지 목	면적		토지소유자		관계인			비고
				공부상 면적 (㎡)	편입 면적 (㎡)	성명 또는 명칭	주소	성명 또는 명칭	주소	권리의 종류 및 내용	
								안정애	대구광역시 동구 혁신대로 443, 702동 305호 (대림동, 대구역신도시 서한이디움3차아파트)	공유자	8.6/199
								진병창	대구광역시 북구 부영길 31-1(노곡동)	공유자	1.28/199
								진병창	대구광역시 북구 부영길 31-1(노곡동)	공유자	1.28/199
	화룡동	300-3	진	199	199	이회순 외 11인	대구광역시 남구 백의1길 51(대명동)	이규하	대구광역시 달서구 월곡로 45길 49, 101동 103호 (상인동, 낙원아파트)	공유자	60.83/199
								구미농업 협동조합	경상북도 구미시 형곡동로 107(형곡동)	근저당 권자	
4	화룡동	299	진	687	124	최태규	울산광역시 중구 운곡7길 94(다운동)	냉천새마 을금고	울산광역시 중구 운곡7길 94(다운동)	근저당 권자	

일련 번호	소재지	지번 (원래 지번)	지 목	면적		토지소유자		관계인			비고	
				공부상 면적 (㎡)	편입 면적 (㎡)	성명 또는 명칭	주소	성명 또는 명칭	주소	권리의 종류 및 내용		
5	회룡동	298	전	431	127	이보근	대구 동구 신암동 670-3					
6	회룡동	858	구	3,230	20	국	농림축산식품부					
7	회룡동	297	전	40	9	이보근	대구광역시 동구 신암북로7길 19-1(신암동)					
8	회룡동	174-8	전	133	4	김영미 외2인	대구 동구 지보동 235-5 신동아빌라 3-102	김영미	대구 동구 지보동 235-5 신동아빌라 3-102	공유자	50/133	
								김정희	울산광역시 중구 성남동 161 302호	공유자	41/133	
								김경생	울산광역시 남구 달동 630-27	공유자	42/133	
9	회룡동	174-2	전	2,727	107	이대희 외4인	경상북도 영천시 청산2길 5(문외동)	이대희	경상북도 영천시 청산2길 5(문외동)	공유자	3955.9 /5005	
								이중희	대구광역시 남구 명덕로 16길 68(대명동)	공유자	858/5005	

일련 번호	소재지	지번 (원래 지번)	지 목	면적		토지소유자		관계인			비고
				공부상 면적 (㎡)	편입 면적 (㎡)	성명 또는 명칭	주소	성명 또는 명칭	주소	권리의 종류 및 내용	
10	회룡동	174-7 전		117	8	김영미 외5인	대구 동구 지묘동 235-5 신동아빌라 3-102	박현주	강원도 속초시 조양로 142번길 13, 902동706호 (조양동, 부영아파트)	공유자	100.1/ 5005
								권동식	영천시 화산면 용내길 291-16	공유자	91/5005
								영천신용 협동조합	영천시 완산동 985-22	근저당 권자	
								김영미	대구 동구 지묘동 235-5 신동아빌라 3-102	공유자	14/117
						김정희	울산광역시 중구 성남동 161 302호	공유자	14/117		
						김경생	울산광역시 남구 달동 630-27	공유자	13/117		
						최영아	울산광역시 중구 태화동 460-3 희마아파트 2동 115호	공유자	12/117		

일련 번호	소재지	지번 (원래 지번)	지 목	면적		토지소유자		관계인			비고	
				공부상 면적 (㎡)	편입 면적 (㎡)	성명 또는 명칭	주소	성명 또는 명칭	주소	권리의 종류 및 내용		
									주식회사 건일씨엣	울산광역시 남구 삼산동 1539-6 1층	공유자	12/117
									이상례	울산광역시 남구 달동 758-2 삼성아파트 101-1603	공유자	52/117
(소로3-20호선)												
1	화룡동 산10-1		임	83,026	34		영천시 대전동 7	오천정 씨양계 공과중 중				
2	화룡동 298		전	431	71		대구 동구 신암동 670-3	이보근				
3	화룡동 858		구	3,230	25		농림축산식품부	국				
4	화룡동 174-7		전	117	109		대구 동구 지모동 235-5 신동아빌라 3-102	김영미 외5인	김영미	대구 동구 지모동 235-5 신동아빌라 3-102	공유자	14/117

일련 번호	소재지	지번 (원래 지번)	지 목	면적		토지소유자		관계인			비고
				공부상 면적 (㎡)	편입 면적 (㎡)	성명 또는 명칭	주소	성명 또는 명칭	주소	권리의 종류 및 내용	
								김정희	울산광역시 중구 성남동 161 302호	공유자	14/117
								김경생	울산광역시 남구 달동 630-27	공유자	13/117
								최영아	울산광역시 중구 태화동 460-3 희마아파트 2동 115호	공유자	12/117
								주식회사 건일씨엡	울산광역시 남구 삼산동 1539-6 1층	공유자	12/117
								이상례	울산광역시 남구 달동 758-2 삼성아파트 101-1603	공유자	52/117
5	화룡동	174-2	전	2,727	135			이대희	경상북도 영천시 청산2길 5(문외동)	공유자	3955.9 /5005

일련 번호	소재지	지번 (원래 지번)	지 목	면적		토지소유자		관계인			비고
				공부상 면적 (㎡)	편입 면적 (㎡)	성명 또는 명칭	주소	성명 또는 명칭	주소	권리의 종류 및 내용	
								이중희	대구광역시 남구 명덕로 16길 68(대명동)	공유자	858/5005
								박현주	강원도 속초시 조양로 142번길 13, 902동706호 (조양동,부영아파트)	공유자	100.1/ 5005
								권동식	영천시 화산면 용내길 291-16	공유자	91/5005
6	화룡동	신5-1	임	1,388	166	공	경상북도(교육감)	영천신용 협동조합	영천시 완산동 985-22	근저당 권자	
7	화룡동	178-2	전	1,005	138	공	경상북도(교육감)				
8	화룡동	178	전	761	10	김점숙	경상북도 영천시 동부로 15,101동 1502호 (야사동,우방타운)	영천농업 협동조합	영천시 시장로 55(완산동)	근저당 권자	
9	화룡동	179-2	도	780	121	공	영천시				

영천시 공고 제2020 - 623호

영천 도시계획시설(도로)사업 시행자지정 및 실시계획인가 공람공고

영천시 야사동 296-13번지 일원 도시계획시설(도로) 사업시행에 따른 시행자지정 및 실시계획인가에 대하여 「국토의 계획 및 이용에 관한 법률」 제88조 및 제90조와 「공익사업을 위한 토지의 취득 및 보상에 관한 법률」 제21조 제2항 및 같은 법 시행령 제11조 등 관련 규정에 따라 아래와 같이 관계서류의 공람을 실시하오니 토지소유자 및 이해관계인과 본 사업의 시행에 대하여 의견이 있는 분은 공람기간 내에 의견서를 제출하여 주시기 바랍니다.

2020. 4. 27.

영 천 시 장

1. 공람기간 : 공고일로부터 15일간
2. 공람장소 : 영천시 도시계획과 (☎ 054-330-6328)

3. 사업개요

가. 사업시행지의 위치 : 영천시 야사동 296-13번지 일원

나. 사업의 목적 : 도로를 개설함으로써 보행자의 안전을 도모하고 주민의 소득증대 및 지역균형 발전에 기여하고자 그 목적이 있음.

다. 사업의 종류 및 명칭

- 1) 종 류 : 영천시 도시계획시설(도로)사업
- 2) 명 칭 : 동부동 소로(3-92호선) 개설공사

라. 사업의 내용

- 1) 사업량 : 도로개설-1공구 B=6.0m, L=270.0m (소로3류92호선)
- 2) 사업량 : 도로개설-2공구 B=8.0m, L=28.0m (소로2류20호선)

마. 사업시행자의 성명 및 주소

- 1) 성 명 : 영천시장
- 2) 주 소 : 영천시 시청로 16 (문외동)

바. 사업착수 및 준공예정일 : 인가일부터 ~ 2022. 12. 31.

사. 사용 또는 수용할 토지 및 소유권 이외의 권리명세서 : 붙임(공람장소에 비치)

아. 관계서류 및 도면 : 게재생략(공람장소에 비치). 끝.

◎ 수용 또는 사용할 토지조서

일련 번호	소재지	지번	지 목	면적		토지소유자		관계인			비고 (지분)
				공부상 면적 (㎡)	편입 면적 (㎡)	성명	주소	성명	주소	권리의 종류	
1	영천시 야사동	296-13	대	24	24	국	영천시				
2	영천시 야사동	295-20	대	22	22	국	영천시				
3	영천시 야사동	295-18	전	109	109	국	영천시				
4	영천시 야사동	654	구	2,350	78	국	농림축산식품부				
5	영천시 야사동	279-16	전	75	75	국	영천시				
6	영천시 야사동	279-18	대	17	17	국	영천시				
7	영천시 야사동	279-9	대	69	69	국	영천시				
8	영천시 야사동	253-8	대	1	1	청주환	영천시 야사동 253-2				
9	영천시 야사동	253-9	대	76	76	국	영천시				

일련 번호	소재지	지번	지 목	면적		토지소유자		관계인			비고 (지분)
				공부상 면적 (㎡)	편입 면적 (㎡)	성명	주소	성명	주소	관리의 종류	
10	영천시 야사동	255-7	전	175	175	국	영천시				
11	영천시 야사동	256-3	전	237	237	영천시	국				
12	영천시 야사동	254-5	도	905	120	기획 재정부	국				
13	영천시 야사동	277-11	전	61	61	주식회사 침씨앤씨	경상북도 영천시 호국로 126(망정동)	영천축산업 협동조합	경상북도 영천시 호국로 17(문외동, 서문지점)	근저당권	
								대구은행	대구광역시 수성구 달구벌대로 2310 (수성동2가, 팔달영업부)	가압류	
14	영천시 야사동	258-2	전	45	45	영천시	국				
15	영천시 야사동	257-3	전	238	238	영천시	국				
16	영천시 야사동	240-5	전	212	212	영천시	국				

상주시 공고 제2020 - 483호

도시계획시설사업(소로3-23호) 실시계획 열람공고

1. 상주 도시계획시설사업(소로3-23호) 시행자 지정 및 실시계획에 대하여, 「국토의 계획 및 이용에 관한 법률」 제90조(서류의 열람 등) 및 같은 법 시행령 제99조(서류의 열람 등)에 따라 아래와 같이 열람공고 하며,
2. 「국토의 계획 및 이용에 관한 법률」 제96조와 「공익사업을 위한 토지 등의 취득 및 보상에 관한 법률」 제21조 제2항 및 동법 시행령 제11조에 따라 사업인정에 관한 주민 이해관계자 및 일반인 등 주민의견을 청취 하고자 다음과 같이 열람공고 하오니, 관계도서를 열람하신 후 의견이 있으신 분은 열람기간 내에 의견을 서면으로 제출하여 주시기 바랍니다.
3. 관계도서는 상주시청(도시과)에 비치하여 이해관계인 및 일반인 등에게 보여드립니다.

2020. 4. 27.

상 주 시 장

가. 사업의 종류 및 명칭

- 사업의 종류 : 도시계획시설사업(소로 3-23호)
- 명 칭 : 함창 LH천년나무 옆 소로(3-23) 개설공사

나. 사업의 위치 : 경상북도 상주시 함창읍 구향리 75-19번지 일원

다. 사업시행자의 성명 및 주소

- 주 소 : 상주시 상산로 223번지
- 성 명 : 상 주 시 장

라. 사업의 면적 및 규모

- 면 적 : 11필지, 1,080m²
- 규 모 : 도로확포장 L = 189m, B = 6m

마. 사업의 착수 및 준공예정일 : 인가일로부터 ~ 2023년 12월 31일까지

바. 열 램 기 간 : 2020. 04. 27. ~ 2020. 05. 12.

사. 열 램 장 소 : 상주시청 도시과 (☎537-7582)

아. 사용 또는 수용할 토지 조서 : 붙임 참조

자. 관 계 도 서 : 게재생략(열람장소에 비치). 끝.

【 편입용지조서 】

일련 번호	토지의 소재지			지 목	대장 면적 (m ²)	편입면적 (m ²)		소 유 자 및 관계인		비 고
	시	동	지번			계	도시계획 시설	성 명	주 소	
합 계		11필지			8,153	1,080	1,080			
1	상주	구향리	75-14	전	243	7	7	곽노*	경북 상주시 함창읍 오동리 735-*	
2	상주	구향리	75-2	대	594	7	7	서명*	경북 문경시 점촌동 111-*	
3	상주	구향리	75-19	도	214	214	214	상주시		
4	상주	구향리	75-21	도	173	173	173	상주시		
5	상주	구향리	80	전	1,590	385	385	김동* 외 3인	충북 음성군 금왕읍 무극리 67-28 진영빌라 **동 ***	
6	상주	구향리	77-2	전	965	59	59	신현* 외 1인	경북 상주시 함창읍 구향리 1**	
7	상주	구향리	78	전	1,491	19	19	김홍*	경북 상주시 함창읍 구향리 **	
8	상주	구향리	79	전	436	63	63	이백* 외 1인	경북 문경시 매봉4길 9, ***동***호 (영풍마드레빌)	
9	상주	구향리	3-1	임	1,604	66	66	설옥*	경북 상주시 함창읍 가야1길 1**-*	
10	상주	구향리	4-2	답	735	75	75	이백*	경북 문경시 모전동 868, 영풍마드레빌 ***-***호	
11	상주	구향리	4-4	답	108	12	12	이백*	경북 문경시 모전동 868, 영풍마드레빌 ***-***호	

상주시 공고 제2020 - 489호

도시계획시설사업(소로3-25호) 실시계획 열람공고문

1. 상주 도시계획시설사업(소로3-25호) 시행자 지정 및 실시계획에 대하여, 「국토의 계획 및 이용에 관한 법률」 제90조(서류의 열람 등) 및 같은 법 시행령 제99조(서류의 열람 등)에 따라 아래와 같이 열람공고 하며,
2. 「국토의 계획 및 이용에 관한 법률」 제96조와 「공익사업을 위한 토지 등의 취득 및 보상에 관한 법률」 제21조 제2항 및 동법 시행령 제11조에 따라 사업인정에 관한 주민 이해관계자 및 일반인 등 주민의견을 청취 하고자 다음과 같이 열람공고 하오니, 관계도서를 열람하신 후 의견이 있으신 분은 열람기간 내에 의견을 서면으로 제출하여 주시기 바랍니다.
3. 관계도서는 상주시청(도시과)에 비치하여 이해관계인 및 일반인 등에게 보여드립니다.

2020. 4. 27.

상 주 시 장

가. 사업의 종류 및 명칭

○ 사업의 종류 : 도시계획시설사업(소로 3-25호)

○ 명 칭 : 함창 상지여자고등학교 뒤 소로(3-25) 개설공사

나. 사업의 위치 : 경상북도 상주시 함창읍 오동리 733-46번지 일원

다. 사업시행자의 성명 및 주소

○ 주 소 : 상주시 상산로 223번지

○ 성 명 : 상 주 시 장

라. 사업의 면적 및 규모

○ 면 적 : 9필지, 627m²

○ 규 모 : 도로확포장 L = 123m, B = 6m

마. 사업의 착수 및 준공예정일 : 인가일로부터 ~ 2022년 12월 31일까지

바. 열 램 기 간 : 2020. 04. 27. ~ 2020. 05. 12.

사. 열 램 장 소 : 상주시청 도시과 (☎537-7582)

아. 사용 또는 수용할 토지 조서 : 붙임 참조

자. 관 계 도 서 : 게재생략(열람장소에 비치). 끝.

【 편입용지조서 】

일련 번호	토지의 소재지			지 목	대장 면적 (㎡)	편입면적 (㎡)		소 유 자 및 관계인		비고
	시	동	지번			계	도시계획 시설	성 명	주 소	
합 계			9필지		28,585	627	627			
1	상주	오동리	733-35	도	53	4	4	기획 재정부		
2	상주	오동리	731-2	도	28	1	1	김덕*	경북 상주시 함창읍 구향리 **	
3	상주	오동리	733-10	도	40	10	10	기획 재정부		
4	상주	오동리	733-46	대	232	83	83	우순*	경북 상주시 함창읍 구향리 73*	
5	상주	오동리	733-45	대	380	50	50	권영* 외 1인	대구시 수성구 중동 532-10 새한빌라 1-***	
6	상주	오동리	635	학	25,852	126	126	학교법인 상지학원	경북 안동시 울세동 39*	
7	상주	오동리	733-5	대	1,659	212	212	채대*	경북 문경시 중양로 8*	
8	상주	오동리	733-15	대	192	72	72	김승*	경북 상주시 함창읍 구향리 73*	
9	상주	오동리	733-16	대	149	69	69	이인*	경북 문경시 여중1길 102동***호(삼성 에버빌)	

상주시 공고 제2020 - 491호

도시계획시설사업(소로1-5호) 실시계획 열람공고문

1. 상주 도시계획시설사업(소로1-5호) 외 2개소 시행자 지정 및 실시계획에 대하여, 「국토의 계획 및 이용에 관한 법률」 제90조(서류의 열람 등) 및 같은 법 시행령 제99조(서류의 열람 등)에 따라 아래와 같이 열람공고 하며,
2. 「국토의 계획 및 이용에 관한 법률」 제96조와 「공익사업을 위한 토지 등의 취득 및 보상에 관한 법률」 제21조 제2항 및 동법 시행령 제11조에 따라 사업인정에 관한 주민 이해관계자 및 일반인 등 주민의견을 청취 하고자 다음과 같이 열람공고 하오니, 관계도서를 열람하신 후 의견이 있으신 분은 열람기간 내에 의견을 서면으로 제출하여 주시기 바랍니다.
3. 관계도서는 상주시청(도시과)에 비치하여 이해관계인 및 일반인 등에게 보여드립니다.

2020. 4. 27.

상 주 시 장

가. 사업의 종류 및 명칭

- 사업의 종류 : 도시계획시설사업(소로 1-5호)
- 명 칭 : 일미식당-향교 소로(1-5) 외 2개소 개설공사

나. 사업의 위치 : 경상북도 상주시 신봉동 183-2번지 일원

다. 사업시행자의 성명 및 주소

- 주 소 : 상주시 상산로 223번지
- 성 명 : 상 주 시 장

라. 사업의 면적 및 규모

- 면 적 : 9필지, 893m²
- 규 모 : 도로확포장(소로1-5) L=30m, B=10m
도로확포장(소로2-26) L=20m, B= 8m
도로확포장(소로3-126) L=75m, B= 6m

마. 사업의 착수 및 준공예정일 : 인가일로부터 ~ 2023년 12월 31일까지

바. 열 램 기 간 : 2020. 04. 27. ~ 2020. 05. 12.

사. 열 램 장 소 : 상주시청 도시과 (☎537-7582)

아. 사용 또는 수용할 토지 조서 : 붙임 참조

자. 관 계 도 서 : 게재생략(열람장소에 비치). 끝.

【 편입용지조서 】

일련 번호	토지의 소재지			지 목	대장 면적 (㎡)	편입면적 (㎡)		소 유 자 및 관계인		비 고
	시	동	지번			계	도시계획 시설	성 명	주 소	
합 계			9필지		12,736	893	893			
1	상주	신봉동	183-2	도	1,143	46	46	상주시		
2	상주	신봉동	709	구	2,505	298	298	국토교통부		
3	상주	신봉동	244	전	4,730	181	181	양동* 외 2인	경북 상주시 신봉2길 **, ***호	
4	상주	신봉동	179-7	도	925	36	36	상주시		
5	상주	신봉동	242-5	대	572	85	85	진주강씨대 사간공파 종중 외 1인	서울특별시 관악구 신림동 686-*	
6	상주	신봉동	242-6	전	443	86	86	한태*	경기도 이천시 모가면 소사리 산40-*	
7	상주	신봉동	248	대	903	133	133	김우*	경북 상주시 신봉4길 39-**	
8	상주	신봉동	241-5	대	424	3	3	김옥*	경북 상주시 성동동 54-*	
9	상주	신봉동	710	도	1,091	25	25	국토교통부		

상주시 공고 제2020 - 498호

도시계획시설사업(소로3-6호) 실시계획 열람공고문

1. 상주 도시계획시설사업(소로3-6호) 시행자 지정 및 실시계획에 대하여, 「국토의 계획 및 이용에 관한 법률」 제90조(서류의 열람 등) 및 같은 법 시행령 제99조(서류의 열람 등)에 따라 아래와 같이 열람공고 하며,

2. 「국토의 계획 및 이용에 관한 법률」 제96조와 「공익사업을 위한 토지 등의 취득 및 보상에 관한 법률」 제21조 제2항 및 동법 시행령 제11조에 따라 사업인정에 관한 주민 이해관계자 및 일반인 등 주민의견을 청취 하고자 다음과 같이 열람공고 하오니, 관계도서를 열람하신 후 의견이 있으신 분은 열람기간 내에 의견을 서면으로 제출하여 주시기 바랍니다.

3. 관계도서는 상주시청(도시과)에 비치하여 이해관계인 및 일반인 등에게 보여드립니다.

2020. 4. 27.

상 주 시 장

가. 사업의 종류 및 명칭

- 사업의 종류 : 도시계획시설사업(소로 3-6호)
- 명 칭 : 화서면사무소 뒤 소로(3-6) 개설공사

나. 사업의 위치 : 경상북도 상주시 화서면 신봉리 174-24번지 일원

다. 사업시행자의 성명 및 주소

- 주 소 : 상주시 상산로 223번지
- 성 명 : 상 주 시 장

라. 사업의 면적 및 규모

- 면 적 : 15필지, 531m²
- 규 모 : 도로확포장 L = 89m, B = 6m

마. 사업의 착수 및 준공예정일 : 인가일로부터 ~ 2022년 12월 31일까지

바. 열 램 기 간 : 2020. 04. 27. ~ 2020. 05. 12.

사. 열 램 장 소 : 상주시청 도시과 (☎537-7582)

아. 사용 또는 수용할 토지 조서 : 붙임 참조

자. 관 계 도 서 : 게재생략(열람장소에 비치). 끝.

【 편입용지조서 】

일련 번호	토지의 소재지			지 목	대장 면적 (㎡)	편입면적 (㎡)		소 유 자 및 관계인		비 고
	시	동	지번			계	도시계획 시설	성 명	주 소	
합 계			9필지		634	531	531			
1	상주	신봉리	179-4	도	6	2	2	상주시		
2	상주	신봉리	178-5	도	12	11	11	상주시		
3	상주	신봉리	178-4	대	84	84	84	상주시		
4	상주	신봉리	176-27	대	75	75	75	상주시		
5	상주	신봉리	177-6	대	21	21	21	상주시		
6	상주	신봉리	177-8	대	68	68	68	상주시		
7	상주	신봉리	376-3	도	187	136	136	국		
8	상주	신봉리	177-7	대	48	48	48	상주시		
9	상주	신봉리	177-5	도	26	26	26	상주시		
10	상주	신봉리	189-12	대	2	2	2	이완*	경북 상주시 화서면 봉정길 *	
11	상주	신봉리	176-28	도	1	1	1	상주시		
12	상주	신봉리	176-26	대	27	27	27	상주시		
13	상주	신봉리	189-11	대	5	5	5	이완*	경북 상주시 화서면 봉정길*	
14	상주	신봉리	189-10	대	47	13	13	상주시		
15	상주	신봉리	176-24	대	25	12	12	상주시		

상주시 공고 제2020 - 499호

도시계획시설사업(소로3-27호) 실시계획 열람공고문

1. 상주 도시계획시설사업(소로3-27호) 시행자 지정 및 실시계획에 대하여, 「국토의 계획 및 이용에 관한 법률」 제90조(서류의 열람 등) 및 같은 법 시행령 제99조(서류의 열람 등)에 따라 아래와 같이 열람공고 하며,
2. 「국토의 계획 및 이용에 관한 법률」 제96조와 「공익사업을 위한 토지 등의 취득 및 보상에 관한 법률」 제21조 제2항 및 동법 시행령 제11조에 따라 사업인정에 관한 주민 이해관계자 및 일반인 등 주민의견을 청취 하고자 다음과 같이 열람공고 하오니, 관계도서를 열람하신 후 의견이 있으신 분은 열람기간 내에 의견을 서면으로 제출하여 주시기 바랍니다.
3. 관계도서는 상주시청(도시과)에 비치하여 이해관계인 및 일반인 등에게 보여드립니다.

2020. 4. 27.

상 주 시 장

가. 사업의 종류 및 명칭

○ 사업의 종류 : 도시계획시설사업(소로 3-27호)

○ 명 칭 : 함창부동산 옆 소로(3-27) 개설공사

나. 사업의 위치 : 경상북도 상주시 함창읍 구향리 105-7번지 일원

다. 사업시행자의 성명 및 주소

○ 주 소 : 상주시 상산로 223번지

○ 성 명 : 상 주 시 장

라. 사업의 면적 및 규모

○ 면 적 : 16필지, 1,007m²

○ 규 모 : 도로확포장 L = 160m, B = 6m

마. 사업의 착수 및 준공예정일 : 인가일로부터 ~ 2023년 12월 31일까지

바. 열 램 기 간 : 2020. 04. 27. ~ 2020. 05. 12.

사. 열 램 장 소 : 상주시청 도시과 (☎537-7582)

아. 사용 또는 수용할 토지 조서 : 붙임 참조

자. 관 계 도 서 : 게재생략(열람장소에 비치). 끝.

【 편입용지조서 】

일련 번호	토지의 소재지			지 목	대장 면적 (㎡)	편입면적 (㎡)		소 유 자 및 관계인		비 고
	시	읍/리	지번			계	도시계획 시설	성 명	주 소	
합 계		9필지			4,052	1,007	1,007			
1	상주	구향리	105-7	도	185	17	17	국토 교통부		
2	상주	구향리	105-8	대	147	147	147	상주시		
3	상주	구향리	107-11	대	215	23	23	이정*	경북 상주시 함창읍 구향리 8*	
4	상주	구향리	106-3	대	340	69	69	황구*	경북 상주시 함창읍 구향리 10*	
5	상주	구향리	106-5	대	502	212	212	이정*	경북 상주시 함창읍 구향리 8*	
6	상주	구향리	107-15	전	825	78	78	강보*	경북 문경시 가은읍 가은3길 **	
7	상주	구향리	107-27	도	230	13	13	강보*	경북 문경시 가은읍 가은3길 **	
8	상주	구향리	108-9	도	316	278	278	김현* 외 2인	대구 동구 신서동 543 영조아름다운나날* **_***	
9	상주	구향리	108-13	도	7	7	7	강보*	경북 문경시 가은읍 가은3길 **	
10	상주	구향리	108-15	대	132	129	129	상주시		
11	상주	구향리	589-36	도	843	25	25	국토 교통부		

일련 번호	토지의 소재지			지 목	대장 면적 (㎡)	편입면적 (㎡)		소 유 자 및 관계인		비 고
	시	읍/리	지번			계	도시계획 시설	성 명	주 소	
12	상주	구향리	108-14	대	63	2	2	상주시		
13	상주	오동리	629-7	전	4	4	4	상주시		
14	상주	오동리	627-6	전	1	1	1	강명*	경북 상주시 함창읍 오동리 62*	
15	상주	오동리	627-4	전	241	1	1	상주시		
16	상주	오동리	629-6	전	1	1	1	상주시		

상주시 공고 제2020 - 501호

장동소하천 정비사업 사업인정에 관한 주민 등의 의견청취 공고

상주시에서 시행하는 「장동소하천 정비사업」을 위해 『공익사업을 위한 토지 등의 취득 및 보상에 관한 법률』 제21조 제2항 및 같은 법 시행령 제11조의 규정에 따라 사업인정에 관한 주민, 이해관계자 등의 의견을 듣고자 하오니, 이해관계가 있는 분이나 단체 등은 열람기간 내에 의견서를 제출하여 주시기 바랍니다.

2020년 4월 27일

상 주 시 장

1. 사업의 개요

가. 사업기간 : 소하천정비시행계획 공고로부터 ~ 2022.12.

사업의 종류 및 명칭(사업명)	사업예정지(위치)	사업내용	사업시행자의 명칭 및 주소
장동소하천 정비사업	상주시 공성면 도곡리 656 ~ 금계리 864-12	하천정비 L=2,225km	상주시장 / 상주시 상산로 223(남성동)

2. 열람장소 및 기간

가. 열람장소 : 경북 상주시 상산로 223(남성동) 상주시청 건설과

나. 열람기간 : 2020. 4 . 27. ~ 2020. 5. 12. (15일)

3. 주민의견 제출기간 및 방법

가. 제출기간 : 2020. 4 . 27. ~ 2020. 5. 11. (15일)

나. 제출방법 : 열람장소에 비치된 양식에 따라 의견서 제출

4. 사용 또는 수용할 토지 : 별첨

※ 기타 자세한 내용은 상주시 건설과(054-537-7558)로 문의하시기 바랍니다.

붙임 1.수용 또는 사용하고자 하는 토지의 세목조서 1부.

2.의견서(서식) 1부. 끝.

사용 또는 수용할 토지 조서

붙임 1

일련 번호	토지소재지		지 번	지 목	지 적(㎡)		주 소	소 유 자	이해 관계인
					지적	면적			
1	상주시	공성면 도곡리	656	친	79,833	4,583	국유지	국토교통부	
2	상주시	공성면 도곡리	577	구	2,516	10	국유지	농림축산식품부	
4	상주시	공성면 도곡리	572-1	도	3,009	48	국유지	농림축산식품부	
5	상주시	공성면 도곡리	37	답	2,678	52	경상북도 경산시 남천면 협석리 541	송*홍	
6	상주시	공성면 도곡리	37-1	답	1,487	35	경상북도 상주시 공성면 옥산리 167-8	유*숙외 2인	
7	상주시	공성면 도곡리	37-2	답	1,186	17	경상북도 상주시 공성면 옥산리 167-8	유*숙외 3인	
10	상주시	공성면 도곡리	575	구	994	601	국유지	농림축산식품부	
11	상주시	공성면 도곡리	572-3	도	346	46	국유지	농림축산식품부	
12	상주시	공성면 도곡리	574-1	구	1,806	804	국유지	농림축산식품부	
13	상주시	공성면 도곡리	36-7	답	105	73	국유지	상주시	
14	상주시	공성면 도곡리	36-6	답	2,316	161	경상북도 상주시 공성면 장동리 669	심*신	

일련 번호	토지소재지			지 번	지 목	지 적		주 소	소 유 자	이해 관계인
	상주시	공성면	도곡리			지적	적(㎡) 면적			
15	상주시	공성면	도곡리	572-2	도	637	29	국유지	농림축산식품부	
16	상주시	공성면	도곡리	576	구	2,133	1,262	국유지	농림축산식품부	
17	상주시	공성면	도곡리	40-5	답	2,207	142	경상북도 상주시 공성면 장동리 723	최*록	
18	상주시	공성면	도곡리	40-6	답	533	32	경상북도 상주시 공성면 장동리 645	위*수	
19	상주시	공성면	도곡리	40-7	답	2,498	123	경상북도 상주시 공성면 장동리 645	위*수	
20	상주시	공성면	도곡리	40-9	답	7	7	국유지	상주시	
21	상주시	공성면	도곡리	40-8	답	1,601	21	경상북도 상주시 공성면 장동리 645	위*수	
22	상주시	공성면	도곡리	40-10	답	552	447	국유지	상주시	
23	상주시	공성면	도곡리	580-1	답	9,045	281	경상북도 상주시 공성면 장동2길 52	최*	
24	상주시	공성면	장동리	838	천	93,539	14,828	국유지	국토교통부	
25	상주시	공성면	장동리	689	도	1,251	305	국유지	농림축산식품부	
26	상주시	공성면	장동리	611-1	답	3,977	106	경상북도 상주시 공성면 장동리 669	채*우	
27	상주시	공성면	장동리	611-2	답	1,325	56	경상북도포항시남구지곡동472 효자그린아파트 102-1504	황*연	
28	상주시	공성면	장동리	611-3	답	2,979	134	서울시 강서구 등촌동515-22	이*수	

일련 번호	토지소재지			지 번	지 목	지 적	적(㎡)		주 소	소 유 자	이해 관계인
	상주시	공성면	장동리				지적	면적			
29	상주시	공성면	장동리	611-6	답			16	공성면 장동리 611-6	김*섭	
30	상주시	공성면	장동리	611-7	답	9		9	국유지	상주시	
31	상주시	공성면	장동리	611-8	답	25		25	국유지	상주시	
32	상주시	공성면	장동리	611-4	답	1,551		108	경상북도 상주시 공성면 장동리 671	이*열	
33	상주시	공성면	장동리	736-6	답	55		55	국유지	상주시	
34	상주시	공성면	장동리	736-3	답	3,160		490	경상북도 상주시 공성면 장동리 671	이*열	
35	상주시	공성면	장동리	741-2	친	590		518	국유지	상주시	
36	상주시	공성면	장동리	742-6	답	441		314	국유지	상주시	
37	상주시	공성면	장동리	743-11	친	84		21	국유지	상주시	
38	상주시	공성면	장동리	743-4	도	149		149	경상북도 상주시 공성면 장동리 664	금곡*호	
39	상주시	공성면	장동리	743-5	도	60		60	경상북도 상주시 공성면 장동리 664	금곡*호	
40	상주시	공성면	장동리	743-8	잡	14		10	국유지	상주시	
41	상주시	공성면	장동리	743-1	잡	703		11	경상북도 상주시 공성면 장동2길 52	최*	
42	상주시	공성면	장동리	743-6	도	13		11	경상북도 상주시 공성면 장동리 664	금곡*호	
43	상주시	공성면	장동리	743-9	친	57		57	국유지	상주시	

일련 번호	토지소재지			지 번	지 목	지 적(㎡)		주 소	소 유 자	이해 관계인
						지적	면적			
44	상주시	공성면	장동리	743-2	친	333	212	경상북도 상주시 공성면 장동2길 52	최*	
45	상주시	공성면	장동리	744-2	친	701	304	국유지	국토교통부	
46	상주시	공성면	장동리	745-2	친	734	291	경상북도 상주시 공성면 장동2길 52	최*	
47	상주시	공성면	장동리	746-2	친	1,481	273	경상북도 상주시 공성면 장동리 671	채*옥	
48	상주시	공성면	장동리	737-1	답	1,494	59	경상북도 상주시 공성면 장동리 669	채*우	
49	상주시	공성면	장동리	631	구	413	16	국유지	농림축산식품부	
50	상주시	공성면	장동리	612-1	답	3,634	378	경상북도 상주시 공성면 장동리 669	채*우	
51	상주시	공성면	장동리	612	답	3,079	532	경상북도 상주시 공성면 장동리 669	채*우	
52	상주시	공성면	장동리	742-5	답	90	90	국유지	상주시	
53	상주시	공성면	장동리	633	도	70	70	국유지	농림축산식품부	
54	상주시	공성면	장동리	742-1	답	20	20	경상북도 상주시 공성면 장동리 658	이*우	
55	상주시	공성면	장동리	742-2	도	179	179	경상북도 상주시 공성면 장동리 658	이*우	
56	상주시	공성면	장동리	743-10	친	42	42	국유지	상주시	
57	상주시	공성면	장동리	747-3	답	8	8	국유지	상주시	
58	상주시	공성면	장동리	743-3	친	166	166	경상북도 상주시 공성면 장동리 671	이*열	

일련 번호	토지소재지			지 번	지 목	지 적		주 소	소 유 자	이해 관계인
	상주시	공성면	장동리			지적	적(㎡) 면적			
59	상주시	공성면	장동리	612-2	답	150	144	국유지	상주시	
60	상주시	공성면	장동리	845	도	331	231	국유지	국토교통부	
61	상주시	공성면	장동리	747-2	도	60	60	경상북도 상주시 공성면 장동리 669	최*주	
62	상주시	공성면	장동리	748-2	도	17	17	경상북도 상주시 공성면 장동리 671	채*보	
63	상주시	공성면	장동리	744-3	천	357	357	경상북도 상주시 공성면 장동리 671	이*열	
64	상주시	공성면	장동리	745-3	답	387	387	경상북도 상주시 공성면 장동리 671	이*열	
65	상주시	공성면	장동리	747-1	답	2,018	2,018	경상북도 상주시 공성면 장동리 671	이*열	
66	상주시	공성면	장동리	746-1	천	522	522	경상북도 상주시 공성면 장동리 671	채*옥	
67	상주시	공성면	장동리	680	구	1,424	1,013	국유지	농림축산식품부	
68	상주시	공성면	장동리	614-1	답	1,726	191	구미시 원평동407-3 각산아파트 2	신*식	
69	상주시	공성면	장동리	614-2	답	2,027	233	선산군 무을면 무동리89	남*진	
70	상주시	공성면	장동리	614-3	답	1,333	132	경상북도 상주시 공성면 장동리 521	방*해	
71	상주시	공성면	장동리	614-4	답	828	99	경상북도 상주시 공성면 장동리 409	임*환	
72	상주시	공성면	장동리	614-5	답	1,789	261	경상북도 상주시 공성면 장동리 347-2	임*환	

일련 번호	토지소재지			지 번	지 목	지 적		주 소	소 유 자	이해 관계인
	상주시	공성면	장동리			지적	적(㎡) 면적			
73	상주시	공성면	장동리	614-6	답	127	127	국유지	상주시	
74	상주시	공성면	장동리	615-6	답	3,058	1	경상북도 상주시 공성면 장동리 409	임*환	
75	상주시	공성면	장동리	681	도	3,032	730	국유지	농림축산식품부	
76	상주시	공성면	장동리	681-1	도	452	452	국유지	농림축산식품부	
77	상주시	공성면	장동리	619-14	답	96	96	경상북도 상주시 공성면 장동리 381	황*생	
78	상주시	공성면	장동리	619-15	답	29	23	경상북도 상주시 공성면 장동리 381	황*생	
79	상주시	공성면	장동리	619-16	답	34	34	국유지	상주시	
80	상주시	공성면	장동리	619-8	답	2,298	47	경상북도 상주시 공성면 장동리 544	정*순	
81	상주시	공성면	장동리	619-17	답	17	17	국유지	상주시	
82	상주시	공성면	장동리	619-9	답	2,803	79	경상북도 상주시 공성면 장동리 544	정*순	
83	상주시	공성면	장동리	619-18	답	9	9	국유지	상주시	
84	상주시	공성면	장동리	619-10	답	793	40	경상북도 상주시 공성면 장동리 544	정*순	
85	상주시	공성면	장동리	619-19	답	118	118	국유지	상주시	
86	상주시	공성면	장동리	619-12	답	1,626	117	경상북도 상주시 공성면 산현2길 50-3	지*용	

일련 번호	토지소재지			지 번	지 목	지 적 면적(㎡)	주 소	소 유 자	이해 관계인
	상주시	공성면	장동리						
87	상주시	공성면	장동리	619-20	답	34	국유지	상주시	
88	상주시	공성면	장동리	619-11	답	2,808	경상북도 상주시 공성면 산현2길 50-3	지*용	
89	상주시	공성면	장동리	681-2	도	470	국유지	농림축산식품부	
90	상주시	공성면	장동리	683-1	구	1,575	국유지	농림축산식품부	
91	상주시	공성면	장동리	58	답	3,625	경상북도 상주시 공성면 장동2길 22-18	박*식	
92	상주시	공성면	장동리	108	구	198	국유지	농림축산식품부	
93	상주시	공성면	장동리	58-3	답	36	국유지	상주시	
94	상주시	공성면	장동리	89	구	6,816	국유지	농림축산식품부	
95	상주시	공성면	장동리	106	도	1,330	국유지	농림축산식품부	
96	상주시	공성면	장동리	63	답	1,116	경상북도 상주시 공성면 장동리 543	박*배	
97	상주시	공성면	장동리	63-1	답	22	김천시 모암동 102-13 한일한샘아파트 402호	김*대	
98	상주시	공성면	장동리	63-2	답	21	국유지	상주시	

일련 번호	토지소재지			지 번	지 목	지 적(㎡)		주 소	소 유 자	이해 관계인
	상주시	공성면	금계리			지적	면적			
99	상주시	공성면	금계리	942-1	천	164,687	45,942	국유지	국토교통부	
100	상주시	공성면	금계리	861-4	구	730	411	국유지	농림축산식품부	
101	상주시	공성면	금계리	580	답	2,848	46	경상북도 김천시 남산동 73-9	정*섭	
102	상주시	공성면	금계리	580-1	답	1,596	50	경상북도 상주시 공성면 옥산리 293-2	김*영	
103	상주시	공성면	금계리	893	도	289	45	국유지	농림축산식품부	
104	상주시	공성면	금계리	894-1	구	9,926	41	국유지	농림축산식품부	
105	상주시	공성면	금계리	581	답	2,175	10	경상북도 상주시 공성면 옥산리 293-2	김*영	
106	상주시	공성면	금계리	756	답	2,337	171	경상북도 상주시 공성면 효곡로 563-12	김*숙	
107	상주시	공성면	금계리	869-1	과	1,800	81	경상북도 구미시 흥안로 75, 107동 803호(옥계동, 한미음타운)	전*대	
108	상주시	공성면	금계리	861-7	구	458	6	국유지	농림축산식품부	
109	상주시	공성면	금계리	774-2	답	664	16	국유지	상주시	
110	상주시	공성면	금계리	775-3	답	727	8	국유지	상주시	

일련 번호	토지소재지			지 번	지 목	지 적		주 소	소 유 자	이해 관계인
	상주시	공성면	금계리			지적	적(㎡) 면적			
111	상주시	공성면	금계리	779-6	답	83	2	경상북도 상주시 공성면 옥산리 170	김*락	
112	상주시	공성면	금계리	779-5	도	102	3	경상북도 상주시 공성면 옥산리 170	김*락	
113	상주시	공성면	금계리	865-9	목	2,645	59	경상북도 상주시 공성면 옥산리 160	조*환	
114	상주시	공성면	금계리	865-10	창	1,323	18	경상북도 상주시 공성면 옥산리 160	조*환	
115	상주시	공성면	금계리	865-11	과	660	14	경상북도 상주시 공성면 옥산리 160	조*환	
116	상주시	공성면	금계리	866	임	707	673	국 유 지	상주시	
117	상주시	공성면	금계리	650	답	2,661	39	구미시 고아읍 문성로 20,11동 1702호(문성파크자이)	임*현	
118	상주시	공성면	금계리	650-1	답	4,678	136	경상북도 상주시 공성면 도곡리 285	송*환	
119	상주시	공성면	금계리	650-2	답	206	200	국 유 지	상주시	
120	상주시	공성면	금계리	842	도	123	123	국 유 지	농림축산식품부	
121	상주시	공성면	금계리	651-2	잡	471	453	국 유 지	상주시	
122	상주시	공성면	금계리	651	답	3,160	204	경상북도문경시모전동949 신원아침도시아파트101-1002	서*배	
123	상주시	공성면	금계리	651-1	도	131	10	국 유 지	상주시	
124	상주시	공성면	금계리	891	도	825	323	국 유 지	농림축산식품부	

일련 번호	토지소재지			지 번	지 목	지 적	적(㎡)		주 소	소 유 자	이해 관계인
	상주시	공성면	금계리				지적	면적			
125	상주시	공성면	금계리	864-4	도	93	93	93	경상북도 상주시 공성면 옥산리 167	임*이	
126	상주시	공성면	금계리	864	전	46	46	29	국 유 지	기획재정부	
127	상주시	공성면	금계리	864-1	전	66	66	30	경상북도 상주시 공성면 영오1길 39	김*순	
128	상주시	공성면	금계리	864-9	대	512	512	90	경기도 의왕시 포일동 487	한국농어촌공사	
129	상주시	공성면	금계리	864-11	전	825	825	140	서울특별시서초구신반포로270, 143동204호(반포동,반포자이아파트)	주*완	
130	상주시	공성면	금계리	864-12	전	70	70	70	국 유 지	상주시	

붙임 2

사업인정에 관한 주민의견 제출서

사업명	장동소하천 정비사업	
사업장 위치		
의견제출자	성명	전화번호
	주소	
사업인정에 관한 의견		

「공익사업을 위한 토지 등의 취득 및 보상에 관한 법률」 제21조 제2항 및 같은 법 시행령 제11조에 의거 사업인정 내용에 관한 의견을 제출합니다.

2020년 월 일

제출자

(서명 또는 인)

상주시장 귀하

문경시 공고 제2020-890호

도시계획시설[도로]사업

실시계획 인가를 위한 열람 및 의견청취 공고

1. 문경시 도시계획시설사업[교통시설:도로 “도시계획도로(소로2-28호선 외 10개소) 개설공사”]에 대한 실시계획 인가를 위하여 「국토의 계획 및 이용에 관한 법률」 제90조 및 같은 법 시행령 제99조에 따라 열람공고 하며,
2. 「공익사업을 위한 토지 등의 취득 및 보상에 관한 법률」 제21조 제2항 및 같은 법 시행령 제11조에 따라 도시계획시설[교통시설:도로 “도시계획도로(소로2-28호선 외 10개소) 개설공사”]사업 사업인정에 관한 의견청취 공고하오니 본 사업과 관련하여 의견이 있으신 분은 열람기간 내 서면으로 의견서를 제출하여 주시기 바랍니다.

2020년 4월 27일

문 경 시 장

1. 사업의 개요

- 1) 사업의 종류 : 도시계획시설(도로) 사업

2) 위 치 : 경상북도 문경시 문경읍 상리 및 신기동 일원

3) 사업의 규모

연번	사업의 규모					토 지 내 역	비고
	사 업 명	위 치	폭원	결정연장	사업연장		
1	도시계획도로 (소로2-28호선) 개설공사	신기동	8m	1,087m	1,087m	문경시 신기동 67-3번지 외 66필지	점촌
2	도시계획도로 (소로2-30호선) 개설공사	신기동	8m	294m	294m	문경시 신기동 85-8번지 외 21필지	점촌
3	도시계획도로 (소로2-220호선) 개설공사	신기동	8m	198m	198m	문경시 신기동 898번지 외 20필지	점촌
4	도시계획도로 (소로3-155호선) 개설공사	신기동	6m	410m	410m	문경시 신기동 67-50번지 외 22필지	점촌
5	도시계획도로 (소로3-244호선) 개설공사	신기동	6m	82m	82m	문경시 신기동 85-8번지 외 6필지	점촌
6	도시계획도로 (소로3-256호선) 개설공사	신기동	6m	212m	212m	문경시 신기동 884-1번지 외 29필지	점촌
7	도시계획도로 (소로3-257호선) 개설공사	신기동	6m	79m	79m	문경시 신기동 889-3번지 외 3필지	점촌
8	도시계획도로 (소로3-258호선) 개설공사	신기동	6m	84m	84m	문경시 신기동 886-1번지 외 9필지	점촌

연번	사업의 규모					토 지 내 역	비고
	사 업 명	위 치	폭원	결정연장	사업연장		
9	도시계획도로 (소로1-3호선) 개설공사	상리	10m	350m	350m	문경시 신기동 407-1번지 외 34필지	문경
10	도시계획도로 (소로2-1호선) 개설공사	상리	8m	290m	180m	문경읍 상리 310-1번지 외 10필지	문경
11	도시계획도로 (소로2-8호선) 개설공사	상리	8m	213m	213m	문경읍 상리 250-2번지 외 16필지	문경

4) 사업의 목적 : 장기미집행 도시계획도로의 개설·정비를 통해 원활한 교통소통과
주변 지역의 개발촉진을 도모

5) 사 업 기 간 : 실시계획인가일로부터 ~ 2025. 6. 30

6) 사업시행자 : 문경시장

2. 열람기간 및 장소

1) 공고 기간 : 공고일로부터 15일

2) 열람 장소 : 문경시청 도시과(☎054-550-6342)

3) 의견 제출 : 열람장소에 비치된 양식에 따라 열람기간 내 제출

3. 수용 또는 사용할 토지 또는 건물의 소재지·지번·지목·면적, 소유권과 소유권

외의 권리의 명세 및 그 소유자·권리자의 성명·주소 : 붙임 조서 참조

4. 사업시행지 위치도 및 계획평면도 : 열람장소에 비치

5. 기타 문의사항은 문경시청 도시과(☎054-550-6342)로 문의하시기 바랍니다.

[붙임] 수용 또는 사용할 토지 또는 건축물의 소재지·지번·지목 및 면적, 소유권과 소유권외의 권리의 명세 및 그 소유자·권리자의 성명·주소

연번	소재지			지목	공부면적 (㎡)	편입면적 (㎡)	소유자		소유권 이외의 권리의 명세			비고
	시	읍면동	지번				주소	성명	주소	성명	권리의 명세	
합	계(11개 노선)				415,026	24,695						
소로 2-28호선(67필지)												
1	문경	신기	67-3	학	20,476	89	공유지	경상북도 (교육감)				
2	문경	신기	514	유	347	2	충북 괴산군 연풍면 인지리 20	신*탈				
3	문경	신기	515	유	238	1	경북 문경시 신기동 542	강*옥				
4	문경	신기	519-1	답	117	109	공유지	문경시				
5	문경	신기	523-15	진	13	13	공유지	문경시				
6	문경	신기	523-16	대	57	57	공유지	문경시				
7	문경	신기	523-17	대	36	36	공유지	문경시				

연번	소재지			지목	공부면적 (㎡)	편입면적 (㎡)	소유자		소유권 이외의 권리의 명세			비고
	시	읍면동	지번				주소	성명	주소	성명	권리의 명세	
8	문경	신기	523-18	임	102	102	공유지	문경시				
9	문경	신기	523-3	전	334	41	경북 문경시 신기동 523-7	전***** 중중				
10	문경	신기	523-4	전	1,524	95	경북 문경시 신기동 523-7	전***** 중중				
11	문경	신기	523-5	전	340	51	경북 문경시 신기동 523-7	전***** 중중				
12	문경	신기	523-6	전	5,352	13	경북 문경시 신기동 523-7	전***** 중중				
13	문경	신기	523-8	대	641	31	경북 문경시 신기동 523-7	전***** 중중				
14	문경	신기	524-1	전	103	97	공유지	문경시				
15	문경	신기	525-2	답	43	41	공유지	문경시				
16	문경	신기	530-1	전	118	118	공유지	문경시				

연번	소재지			지목	공부면적 (㎡)	편입면적 (㎡)	소유자		소유권 이외의 권리의 명세			비고
	시	읍면동	지번				주소	성명	주소	성명	권리의 명세	
17	문경	신기	531-1	임	306	272	공유지	문경시				
18	문경	신기	532	임	380	193	경북 문경시 신기동 517	기*****회				
19	문경	신기	533-2	대	183	8	경북 문경시 톨모산길 58(신기동)	서* 숙				
20	문경	신기	537-1	대	314	238	공유지	문경시				
21	문경	신기	537-2	대	367	69	경북 문경시 톨모산길 74(신기동)	임* 애				
22	문경	신기	537-3	도	177	143	공유지	문경시				
23	문경	신기	537-4	대	277	139	경북 문경시 톨모산길 74(신기동)	임* 애				
24	문경	신기	537-5	대	288	5	서울 마포구 연남동 229-58 -201	김* 은				
25	문경	신기	537-6	대	40	38	경북 문경시 톨모산길 74(신기동)	임* 애				

연번	소재지			지목	공부면적 (㎡)	편입면적 (㎡)	소유자		소유권 이외의 권리의 명세			비고
	시	읍면동	지번				주소	성명	주소	성명	권리의 명세	
26	문경	신기	537-7	대	21	19	공유지	문경시				
27	문경	신기	538	대	216	4	서울 노원구 상계동 624 주공아파트 1613동1106호	이* 숙				
28	문경	신기	538-2	대	370	259	서울 노원구 상계동 624 주공아파트 1613동1106호	이* 숙				
29	문경	신기	547-1	대	364	12	경북 문경시 신기동 548	박* 석				
30	문경	신기	547-2	대	681	108	충남 천안시 성거읍 저리 1-3 청호포도마을 101-401	곽* 식				
31	문경	신기	547-3	대	498	83	경북 문경시 신기동 568	김* 래				
32	문경	신기	547-4	대	275	106	경북 문경시 중앙로 70(점촌동)	강* 윤				
33	문경	신기	548	대	797	105	경북 문경시 윤직동 572-1	권* 길				

연번	소재지			지목	공부면적 (㎡)	편입면적 (㎡)	소유자		소유권 이외의 권리의 명세			비고
	시	읍면동	지번				주소	성명	주소	성명	권리의 명세	
34	문경	신기	552-2	진	1,769	238	경북 문경시 흥덕동 337-21 주은우방아파트 103-602	배* 희 외 2인				
							경북 문경시 점촌동 402-51	심* 남				
							경북 문경시 흥덕동 776 황채맨션 3-308	박* 혜				
35	문경	신기	552-3	진	1,071	165	대구 북구 복현동 160-7 복현2차 서한타운 102-503	권* 수				
36	문경	신기	553-1	대	397	40	대전 대덕구 동춘당로114번길 60, 305동1805호 (송촌동, 선비마을아파트)	권* 주				
37	문경	신기	553-2	진	1,828	62	대전 대덕구 동춘당로114번길 60, 305동1805호 (송촌동, 선비마을아파트)	권* 주				

연번	소재지			지목	공부면적 (㎡)	편입면적 (㎡)	소유자		소유권 이외의 권리의 명세			비고
	시	읍면동	지번				주소	성명	주소	성명	권리의 명세	
38	문경	신기	553-3	전	2,492	198	경남 김해시 삼정동 601-14 수경빌라2차 나-201	김* 래				
39	문경	신기	554-1	유	1,987	81	서울 성북구 상월곡동 24-52	김* 하				
40	문경	신기	554-2	유	330	23	대전 대덕구 동춘당로114번길 60, 305동1805호 (송촌동, 선비마을아파트)	권* 주				
41	문경	신기	568	대	1,449	158	경북 문경시 신기동 568	김* 진				
42	문경	신기	571-1	전	1,884	108	대전 서구 둔산로 244,4층호(둔산동)	임* 숙 외 1인				
							대전 서구 둔산로 244,4층호(둔산동)	최* 주				
43	문경	신기	571-2	전	1,927	4	대전 서구 둔산로 244,4층호(둔산동)	임* 숙 외 1인				

연번	소재지			지목	공부면적 (㎡)	편입면적 (㎡)	소유자		소유권 이외의 권리의 명세			비고
	시	읍면동	지번				주소	성명	주소	성명	권리의 명세	
44	문경	신기	572	전	2,909	94	대전 서구 둔산로 244,4층호(둔산동)	최* 주				
45	문경	신기	572-1	대	807	38	경북 문경시 틀모산길 110(신기동)	이* 모				
46	문경	신기	658-2	도	2,211	1,000	국유지	국토교통부				
47	문경	신기	659-2	구	1,287	25	국유지	국토교통부				
48	문경	신기	660	도	238	102	국유지	국토교통부				
49	문경	신기	661	구	6,605	702	국유지	국토교통부				
50	문경	신기	662	도	1,845	8	국유지	국토교통부				
51	문경	신기	671	도	387	51	국유지	국토교통부				
52	문경	신기	1000-10	도	1,365	103	국유지	국토교통부				
53	문경	신기	1080	전	155	10	공유지	문경시				

연번	소재지			지목	공부면적 (㎡)	편입면적 (㎡)	소유자		소유권 이외의 권리의 명세			비고
	시	읍면동	지번				주소	성명	주소	성명	권리의 명세	
54	문경	신기	1085	대	605	245	경북 문경시 호계면 별암리 506	강* 대				
55	문경	신기	1086	대	132	134	국유지	기획재정부				
56	문경	신기	1088	답	463	76	경북 문경시 신기동 506	전* 균				
57	문경	신기	1089	대	73	27	경북 문경시 문경읍 하리 70-8	실* 진				
58	문경	신기	1092-1	대	24	5	공유지	문경시				
59	문경	신기	산83-1	임	5,079	490	경북 문경시 신기동 523-7	진***** **** 중증				
60	문경	신기	산84-3	임	330	150	공유지	문경시				
61	문경	신기	산89-5	임	276	268	서울 강북구 수유동 58	조* 묘				
62	문경	신기	산120	임	122,975	67	경북 문경시 호계면 견탄리	김* 기 외 5인				
							경북 문경시 호계면 견탄리	김* 기				

연번	소재지			지목	공부면적 (㎡)	편입면적 (㎡)	소유자		소유권 이외의 권리의 명세			비고
	시	읍면동	지번				주소	성명	주소	성명	권리의 명세	
							경북 문경시 호계면 견탄리	김* 경				
							경북 문경시 호계면 견탄리	김* 기				
							경북 문경시 호계면 견탄리	김* 기				
							경북 문경시 호계면 견탄리	김* 기				
63	문경	신기	산125	임	1,190	249	경북 문경시 호계면 별암리 427	정* 립 외 1인				
							경북 문경시 호계면 견탄리 184	정* 영				
64	문경	신기	산126	임	26,097	23	경북 문경시 영순면 의곡리 765	충주**** 중증				
65	문경	신기	산130	도	2,927	527	국유지	국토교통부				
66	문경	신기	산154	임	275	109	국유지	국토교통부				
67	문경	신기	산154-4	임	781	22	국유지	국토교통부				
	소로 2-30호선(22필지)				16,248	2,398						

연번	소재지			지목	공부면적 (㎡)	편입면적 (㎡)	소유자		소유권 이외의 권리의 명세			비고
	시	읍면동	지번				주소	성명	주소	성명	권리의 명세	
1	문경	신기	85-8	임	2,825	18	경북 문경시 창동 525	김해***** ***중증				
2	문경	신기	85-39	임	141	22	경북 문경시 창동 525	김해***** ***중증				
3	문경	신기	489-1	대	28	11	경북 문경시 신기동 461	이* 한				
4	문경	신기	490-10	도	3	3	경북 문경시 점촌동 359-4	박* 택 외 2인				
							경북 문경시 점촌동 360-4	부* 흥				
							경북 문경시 신기동 463	안**봉				
5	문경	신기	490-18	대	106	105	공유지	문경시				
6	문경	신기	490-19	대	97	92	경북 문경시 신기동 490-5	강* 금				
7	문경	신기	490-20	전	138	105	공유지	문경시				
8	문경	신기	490-21	대	186	178	공유지	문경시				

연번	소재지			지목	공부면적 (㎡)	편입면적 (㎡)	소유자		소유권 이외의 권리의 명세			비고
	시	읍면동	지번				주소	성명	주소	성명	권리의 명세	
9	문경	신기	492-3	전	248	171	경북 문경시 신기동 453	김* 환				
10	문경	신기	497-2	전	3,599	125	경북 문경시 신기동 89-29	김* 환				
11	문경	신기	497-3	전	1,050	34	경북 문경시 신기동 89-29	김* 환				
12	문경	신기	499-16	전	330	72	서울 구로구 구로중앙로7길 28, 3동804호 (구로동, 극동아파트)	문* 식				
13	문경	신기	499-17	전	612	4	울산 북구 신천동 346-5 성우현대아파트 101-204	문* 식				
14	문경	신기	499-18	전	502	76	울산 북구 신천동 346-5 성우현대아파트 101-204	문* 식				
15	문경	신기	499-20	전	1,907	397	경북 문경시 신기동 976	김* 달				
16	문경	신기	499-23	전	131	18	경북 문경시 영신로 10-1(점촌동)	원* 연 외 1인				
17	문경	신기	499-25	전	715	81	경북 문경시 신기동 88-16	문* 태 이* 기				

연번	소재지			지목	공부면적 (㎡)	편입면적 (㎡)	소유자		소유권 이외의 권리의 명세			비고
	시	읍면동	지번				주소	성명	주소	성명	권리의 명세	
18	문경	신기	499-27	진	27	16	울산 북구 신천동 346-5 성우현대아파트 101-204	문* 식				
19	문경	신기	499-29	진	1,310	81	울산 북구 신천동 346-5 성우현대아파트 101-204	문* 식				
20	문경	신기	648-2	도	1,117	408	국유지	국토교통부				
21	문경	신기	663	도	79	21	국유지	국토교통부				
22	문경	신기	산132	도	1,097	360	국유지	국토교통부				
소로 2-220호신(21필지)					15,103.7	1,533						
1	문경	신기	898	진	41	3	경북 문경시 모전동 264-1 현대아파트 102동701호	홍* 조				
2	문경	신기	889-1	진	642	53	경북 문경시 주평4길 21 (신기동)	이* 수				
3	문경	신기	889-4	도	86	73	경북 문경시 주평4길 21 (신기동)	이* 수				

연번	소재지			지목	공부면적 (㎡)	편입면적 (㎡)	소유자		소유권 이외의 권리의 명세			비고
	시	읍면동	지번				주소	성명	주소	성명	권리의 명세	
4	문경	신기	893-1	대	333	14	경기도 안산시 단원구 석수로 6, 1016동 106호 (선부동, 군자주공아파트)	강* 호				
5	문경	신기	897-1	대	212	2	충북 제천시 동현동 35-107	채* 응				
6	문경	신기	897-3	진	1,400	178	충북 제천시 동현동 35-107	채* 응				
7	문경	신기	897-10	진	322	14	공유지	문경시				
8	문경	신기	898-1	진	71	69	경북 문경시 모전동 264-1 현대아파트 102동701호	홍* 조				
9	문경	신기	898-3	대	35	7	경북 문경시 모전동 264-1 현대아파트 102동701호	홍* 조				
10	문경	신기	899-7	대	1,907	425	경북 문경시 신기동 468	이* 수 외 8인				

연번	소재지			지목	공부면적 (㎡)	편입면적 (㎡)	소유자		소유권 이외의 권리의 명세			비고
	시	읍·면·동	지번				주소	성명	주소	성명	권리의 명세	
							경북 문경시 신기동 903	이* 희				
							경북 문경시 신기동 899	강* 자				
							경북 문경시 신기동 899-10	김* 출				
							경북 문경시 호계면 별암리 468	이* 환				
							충북 제천시 동현동 35-107	채* 응				
							서울 용산구 후암로28다길 24(후암동)	오* 국				
							공유지	문경시				
							경북 문경시 매봉4길 15, 105동 602호(모전동, 대동타운)	이* 용				
11	문경	신기	899-11	진	60	57	경북 문경시 점촌동 327-2	장* 식				

연번	소재지			지목	공부면적 (㎡)	편입면적 (㎡)	소유자		소유권 이외의 권리의 명세			비고
	시	읍면동	지번				주소	성명	주소	성명	권리의 명세	
12	문경	신기	899-15	대	631	12	경북 문경시 모전동 264-1 현대아파트 102동701호	홍* 조				
13	문경	신기	901-2	잡	304	121	공유지	문경시				
14	문경	신기	901-3	대	477	33	경북 문경시 신기동 901-3	김* 식				
15	문경	신기	901-5	대	453	113	서울 관악구 대학길 170,비동201호(신림동,동일 용화빌라)	이* 순				
16	문경	신기	901-8	대	269	29	경북 문경시 신기동 901-8	이* 수				
17	문경	신기	904-1	대	762	118	경북 문경시 모전동 574-4	김* 임				
18	문경	신기	904-19	대	186	102	경북 문경시 호계면 별암리 506	고* 수				
19	문경	신기	904-21	도	126	94	공유지	문경시				
20	문경	신기	904-29	대	7	6	공유지	문경시				
21	문경	신기	1150	도	6,779.7	10	공유지	문경시				

연번	소재지			지목	공부면적 (㎡)	면적 (㎡)	소유자		소유권 이외의 권리의 명세			비고
	시	읍면동	지번				주소	성명	주소	성명	권리의 명세	
	소로 3-155호선(23필지)				55,370	2,588						
1	문경	신기	67-50	대	6,169	60	서울 중구 자동2가 24-1	쌍용**** 회사				
2	문경	신기	67-52	대	1,790	74	공유지	문경시				
3	문경	신기	67-121	대	27,228	321	경기 용인시 기흥구 마북동 629 삼계마을삼성 레미안1차아파트117-1806	이* 리 외 1인				
							서울 마포구 대흥동 660 마포태영아파트 102-2001	이* 혁				
4	문경	신기	67-135	대	28	28	공유지	문경시				
5	문경	신기	67-136	도	794	23	공유지	문경시				
6	문경	신기	67-157	대	140	122	경북 문경시 신기동산길 26-1(신기동)	박* 화				
7	문경	신기	85-7	대	49	5	충남 천안시 서북구 성거읍 망향로 811,101동815호 (금정셋별임대아파트)	정* 철				

연번	소재지			지목	공부면적 (㎡)	편입면적 (㎡)	소유자		소유권 이외의 권리의 명세			비고
	시	읍면동	지번				주소	성명	주소	성명	권리의 명세	
8	문경	신기	85-8	임	2,825	5	경북 문경시 창동 525	김혜***** *중증				
9	문경	신기	85-35	대	44	44	공유지	문경시				
10	문경	신기	85-37	임	293	268	경기 부천시 원미구 중동 765-7	여* 선				
11	문경	신기	85-38	대	47	47	충남 천안시 서북구 성거읍 망향로 811,101동815호 (금정셋별임대아파트)	정* 철				
12	문경	신기	85-39	임	141	110	경북 문경시 창동 525	김혜***** *중증				
13	문경	신기	85-42	전	47	19	경북 구미시 형곡로1길 9,301호(형곡동,우연캐슬)	김* 경 외 1인				
							경북 문경시 신기동 88	최* 석				
14	문경	신기	499-18	전	502	5	울산 북구 신천동 346-5 성우현대아파트 101-204	문* 식				

연번	소재지			지목	공부면적 (㎡)	편입면적 (㎡)	소유자		소유권 이외의 권리의 명세			비고
	시	읍면동	지번				주소	성명	주소	성명	권리의 명세	
15	문경	신기	499-27	전	27	5	울산 북구 신천동 346-5 성우현대아파트 101-204	문* 식				
16	문경	신기	521-27	대	345	196	국유지	기획재정부				
17	문경	신기	521-38	전	204	87	국유지	기획재정부				
18	문경	신기	521-44	전	942	6	국유지	기획재정부				
19	문경	신기	521-61	전	2	2	국유지	기획재정부				
20	문경	신기	523-6	전	5,352	61	경북 문경시 신기동 523-7	진주***** * 종중				
21	문경	신기	523-10	전	5,395	10	경북 문경시 신기동 523-7	진주***** * 종중				
22	문경	신기	663	도	79	202	국유지	국토교통부				
23	문경	신기	산130	도	2,927	888	국유지	국토교통부				
소로 3-244호신(7필지)					5,723	647						

연번	소재지			지목	공부면적 (㎡)	편입면적 (㎡)	소유자		소유권 이외의 권리의 명세			비고
	시	읍면동	지번				주소	성명	주소	성명	권리의 명세	
1	문경	신기	85-8	임	2,825	130	경북 문경시 창동 525	김해***** *중증				
2	문경	신기	89-2	대	446	119	경북 포항시 북구 죽도동 340-30 상도주택 나-55	서* 자 외 2인				
							경북 포항시 북구 죽도동 340-30 상도주택 나-55	문* 호				
							경북 포항시 북구 죽도동 340-30 상도주택 나-55	문* 민				
3	문경	신기	89-6	대	331	118	경북 문경시 신기동 90	신* 희				
4	문경	신기	90-13	대	57	50	공유지	문경시				
5	문경	신기	491-1	대	767	135	경기 성남시 분당구 불정로 90(정자동)	주식회사계* **				
6	문경	신기	491-2	대	180	75	경북 문경시 신기동 547	황* 섭				
7	문경	신기	648-2	도	1,117	20	국유지	국토교통부				
	소로 3-256호선(30필지)				4,685	1,307						

연번	소재지			지목	공부면적 (㎡)	편입면적 (㎡)	소유자		소유권 이외의 권리의 명세			비고
	시	읍면동	지번				성명	주소	주소	성명	권리의 명세	
1	문경	신기	884-1	대	325	3	경북 문경시 신기동 906	정* 용				
2	문경	신기	885-6	도	329	9	국유지	국토교통부				
3	문경	신기	885-7	도	200	39	국유지	국토교통부				
4	문경	신기	897-3	진	1,400	4	충북 제천시 동현동 35-107	채* 응				
5	문경	신기	897-7	대	441	3	경북 문경시 신기동 897-7	민* 호				
6	문경	신기	897-9	대	17	17	공유지	문경시				
7	문경	신기	897-10	진	322	305	공유지	문경시				
8	문경	신기	897-11	대	33	33	공유지	문경시				
9	문경	신기	897-12	대	7	7	공유지	문경시				
10	문경	신기	897-13	대	125	125	인천 부평구 감산동 359 갈산주공아파트 107동906호	최* 일				

연번	소재지			지목	공부면적 (㎡)	편입면적 (㎡)	소유자		소유권 이외의 권리의 명세			비고
	시	읍면동	지번				주소	성명	주소	성명	권리의 명세	
11	문경	신기	897-16	대	220	209	인천 부평구 갈산동 359 갈산주공아파트 107동906호	최* 일				
12	문경	신기	904-2	대	6	1	충북 제천시 동현동 35-107	채* 응				
13	문경	신기	904-19	대	186	6	경북 문경시 호계면 별암리 506	고* 수				
14	문경	신기	904-22	대	5	5	공유지	문경시				
15	문경	신기	904-23	대	3	3	국유지	재무부 외 1인				
							공유지	문경시				
16	문경	신기	904-24	대	7	7	공유지	문경시				
17	문경	신기	904-25	도	4	4	경북 문경시 신기동 903	권* 학				
18	문경	신기	904-26	대	13	13	경북 문경시 호계면 별암리 467	권* 학				

연번	소재지			지목	공부면적 (㎡)	편입면적 (㎡)	소유자		소유권 이외의 권리의 명세			비고
	시	읍면동	지번				주소	성명	주소	성명	권리의 명세	
19	문경	신기	904-27	대	15	15	공유지	문경시				
20	문경	신기	904-28	도	8	8	국유지	재무부 외 1인				
							공유지	문경시				
21	문경	신기	904-29	대	7	2	공유지	문경시				
22	문경	신기	905-5	대	355	2	경북 문경시 주평3길 9(신기동)	도* 업				
23	문경	신기	905-11	대	14	15	경북 문경시 신기동 451	김* 연				
24	문경	신기	905-12	대	19	19	공유지	문경시				
25	문경	신기	905-14	대	37	37	공유지	문경시				
26	문경	신기	907-14	대	65	65	공유지	문경시				
27	문경	신기	907-15	진	91	91	경북 문경시 주평길 6(신기동)	박* 희 외 2인				
							경북 문경시 신기동 454	권* 우				

연번	소재지			지목	공부면적 (㎡)	편입면적 (㎡)	소유자		소유권 이외의 권리의 명세			비고
	시	읍면동	지번				주소	성명	주소	성명	권리의 명세	
28	문경	신기	907-16	전	56	54	경북 문경시 신기동 907-7	서* 옥				
							공유지	문경시 외 2인				
							경북 문경시 신기동 907-7	서* 옥				
							경북 문경시 주평길 26(신기동)	김* 준				
29	문경	신기	908-14	도	217	64	공유지	문경시				
30	문경	신기	908-18	대	158	142	공유지	문경시 외 2인				
							경북 문경시 신기동 881	우* 자				
							경북 문경시 주평길 26(신기동)	김* 준				
	소로 3-257호신(4필지)				5,325	489						
1	문경	신기	889-3	전	2,098	114	경남 양산시 물금읍 범어리 682-3 경민아파트 102-405	이* 근				

연번	소재지			지목	공부면적 (㎡)	편입면적 (㎡)	소유자		소유권 이외의 권리의 명세			비고
	시	읍면동	지번				주소	성명	주소	성명	권리의 명세	
2	문경	신기	893-3	전	1,284	108	경북 문경시 신기동 893-1	최* 임				
3	문경	신기	895	묘	543	140	국유지	기획재정부				
4	문경	신기	897-3	전	1,400	127	충북 제천시 동현동 35-107	채* 응				
소로 3-258호선(10필지)					2,689	493						
1	문경	신기	886-1	대	114	114	경북 상주시 외서면 봉전리 897	오* 일				
2	문경	신기	886-4	대	471	37	경북 문경시 신기동 886-4	민* 녀				
3	문경	신기	889-2	대	618	40	경북 문경시 신기동 889-2	엄* 용				
4	문경	신기	886-8	도	161	161	대구 달서구 용산서로37,103동1401호 (용산동, 용산보성타운)	손* 옥 외 1인				
							대구 북구 침산로21길 10, 207동 306호 (침산동, 대한, 동아침산2차 무지개아파트)	박* 택				

연번	소재지			지목	공부면적 (㎡)	편입면적 (㎡)	소유자		소유권 이외의 권리의 명세			비고
	시	읍면동	지번				주소	성명	주소	성명	권리의 명세	
5	문경	신기	887-3	전	215	17	경북 문경시 신기동 889-2	엄* 용				
6	문경	신기	887-5	전	407	33	경북 문경시 신기동 67-7	박* 원				
7	문경	신기	888	답	13	3	공유지	문경시				
8	문경	신기	897-7	대	441	58	경북 문경시 신기동 897-7	민* 호				
9	문경	신기	897-15	대	29	29	인천 부평구 갈산동 359 갈산주공아파트 107동906호	최* 일				
10	문경	신기	897-16	대	220	1	인천 부평구 갈산동 359 갈산주공아파트 107동906호	최* 일				
소로 1-3호선(35필지)					44,898	3,699						
1	문경	상리	407-1	도	6,953	38	공유지	문경시				
2	문경	상리	427-1	답	2,428	780	경북 문경시 문경읍 주홀3길 30	남* 현				
3	문경	상리	530-2	구	1,258	60	농림축산식품부	농림축산식품부				

연번	소재지			지목	공부면적 (㎡)	편입면적 (㎡)	소유자		소유권 이외의 권리의 명세			비고
	시	읍면동	지번				주소	성명	주소	성명	권리의 명세	
4	문경	교촌리	149-2	전	13	12	문경군농회	문경군농회				
5	문경	교촌리	150	전	349	164	충북 충주시 호암동 273-3	조* 정				
6	문경	교촌리	152	대	108	80	경기 의정부시 가농동 565-11 광명다세대 다-302	박* 배				
7	문경	교촌리	152-1	대	120	40	경북 문경시 문경읍 교촌탑골길 7-10	박* 순				
8	문경	교촌리	154-1	대	129	96	경북 문경시 문경읍 교촌리 226	하* 신				
9	문경	교촌리	154-2	대	212	76	경북 문경시 신기동 260	이* 기				
10	문경	교촌리	154-3	대	119	70	경북 문경시 문경읍 교촌탑골길 7	한* 숙				
11	문경	교촌리	154-4	도	36	22	국유지	국토교통부				
12	문경	교촌리	154-5	대	26	18	국유지	기획재정부				
13	문경	교촌리	154-6	대	60	1	경북 문경시 문경읍 청운로 13-21	조* 희				

연번	소재지			지목	공부면적 (㎡)	편입면적 (㎡)	소유자		소유권 이외의 권리의 명세			비고
	시	읍면동	지번				주소	성명	주소	성명	권리의 명세	
14	문경	교촌리	155-3	진	615	505	경북 문경시 문경읍 교촌리 155-1	조* 구				
15	문경	교촌리	156	진	279	100	경북 문경시 매봉2길 23-1	김* 화				
16	문경	교촌리	157-1	과	256	134	경북 문경시 매봉2길 23-1	김* 화				
17	문경	교촌리	158-1	도	1,962	177	공유지	문경시				
18	문경	교촌리	219-2	대	175	143	경북 문경시 문경읍 교촌탐골길 8-4	안* 식				
19	문경	교촌리	219-3	대	281	14	경북 문경시 문경읍 교촌리 266	황**용				
20	문경	교촌리	219-4	진	172	103	경북 문경시 문경읍 교촌리 266	황**용				
21	문경	교촌리	219-7	진	20	13	경북 문경시 문경읍 용연안길 43-3	안* 식				
22	문경	교촌리	266-4	대	16	2	국유지	기획재정부				
23	문경	교촌리	266-5	대	3	3	국유지	기획재정부				

연번	소재지			지목	공부면적 (㎡)	편입면적 (㎡)	소유자		소유권 이외의 권리의 명세			비고
	시	읍면동	지번				주소	성명	주소	성명	권리의 명세	
24	문경	교촌리	266-6	대	370	112	인천 계양구 계산동 947-1	김* 훈				
25	문경	교촌리	266-7	대	20	19	국유지	기획재정부				
26	문경	교촌리	266-8	대	112	42	국유지	기획재정부				
27	문경	교촌리	266-9	대	218	103	경북 문경시 문경읍 하리 117-3 웨미리타운 -101	조* 희				
28	문경	교촌리	268-3	전	4,440	14	충북 충주시 호암동 산15-3	조* 기 외 1인				
29	문경	교촌리	268-4	임	2,020	288	경북상주시낙양터길29-4	서* 희				
30	문경	교촌리	268-6	대	50	12	경북상주시낙양터길29-4	서* 희				
31	문경	교촌리	269	과	1,944	180	서울시 노원구 노원로28길 15,101동 1602호	전* 규				
32	문경	교촌리	371	대	1,018	18	경북 문경시 문경읍 상리 318	신* 순				

연번	소재지			지목	공부면적 (㎡)	편입면적 (㎡)	소유자		소유권 이외의 권리의 명세			비고
	시	읍면동	지번				주소	성명	주소	성명	권리의 명세	
33	문경	교촌리	373-1	구	10,320	74	국유지	농림축산 식품부				
34	문경	교촌리	373-14	구	3,516	27	국유지	농림축산식 품부				
35	문경	교촌리	375	도	5,280	159	국유지	국토교통부				
소로 2-1호선(11필지)					8,005	1,537						
1	문경	상리	310-1	답	939	170	경북 문경시 문경읍 삼밭골길 26	한* 환 외 5인				
							충북 증평군 증평읍 삼일로 20, 204호(해동주택)	한* 환				
							충북 보은군 마로면 관기1길 6-11	한* 환				
							충북 청주시 서원구 성봉로169번길 47-20, 301호(개신동)	한* 환				

연번	소재지			지목	공부면적 (㎡)	편입면적 (㎡)	소유자		소유권 이외의 권리의 명세			비고		
	시	읍면동	지번				주소	성명	주소	성명	권리의 명세			
							서울 도봉구 도봉로180길 50, 3동 401호 (도봉동, 유원도봉아파트)	한* 자						
							경기 양주시 평화로1570번길 36, 205동 1204호 (희정동, 양주희정범양아파트)	한* 이						
2	문경	상리	310-2	전	1,283	272	경북 문경시 문경읍 삼밭골길 26	한* 환 외 5인						
							충북 증평군 증평읍 삼일로 20, 204호(해동주택)	한* 환						
							충북 보은군 마로면 관기1길 6-11	한* 환						
							충북 청주시 서원구 성봉로169번길 47-20, 301호(개신동)	한* 환						

연번	소재지			지목	공부면적 (㎡)	편입면적 (㎡)	소유자		소유권 이외의 권리의 명세			비고
	시	읍면동	지번				성명	주소	성명	주소	권리의 명세	
							서울 도봉구 도봉로180길 50, 3동 401호(도봉동, 유원도봉아파트)	한* 자				
							경기 양주시 평화로1570번길 36, 205동 1204호(회정동, 양주희정범양아파트)	한* 이				
3	문경	상리	311-1	학	1,669	1	공유지	경상북도 교육감				
4	문경	상리	312-1	과	850	337	경북 문경시 신기동 312	박* 진				
5	문경	상리	312-2	대	383	180	경북 문경시 신기동 312	박* 진				
6	문경	상리	464-5	도	1,635	45	공유지	문경시				
7	문경	상리	467-3	대	208	70	경북 문경시 신기동 370	박* 대				
8	문경	상리	467-5	진	205	85	국유지	기획재정부				
9	문경	상리	467-8	진	291	281	경북 문경시 문경읍 삼밭골길 16	김* 식				

연번	소재지			지목	공부면적 (㎡)	편입면적 (㎡)	소유자		소유권 이외의 권리의 명세			비고
	시	읍면동	지번				주소	성명	주소	성명	권리의 명세	
10	문경	상리	467-9	대	80	81	경북 문경시 신기동 346	김* 식				
11	문경	상리	526-7	도	462	15	국유지	국토교통부				
	소로 2-8호선(17필지)				27,414	1,705						
1	문경	상리	250-2	도	2,781	27	공유지	문경시				
2	문경	상리	267-3	도	9,497	55	공유지	문경시				
3	문경	상리	292	과	1,696	336	경북 포항시 북구 창포동 640-14	김* 옥				
4	문경	상리	297	답	3,182	7	경북 문경시 문경읍 상리 294	강* 진				
5	문경	상리	291-1	대	450	90	서울 서초구 서초대로 385 7동 505호	전* 순				
6	문경	상리	303-1	진	694	162	서울 서초구 방배동 463-12 4층	김* 석				
7	문경	상리	304	진	1,467	235	서울 서초구 방배동 463-12 4층	김* 석				

연번	소재지			지목	공부면적 (㎡)	편입면적 (㎡)	소유자		소유권 이외의 권리의 명세			비고
	시	읍면동	지번				주소	성명	주소	성명	권리의 명세	
8	문경	상리	305	전	846	9	인천 연수구 옥련동 626 레이크송도아파트 101-1001	박* 훈				
9	문경	상리	306	전	311	81	서울 강서구 곰달래로 19가길 30	권* 자				
10	문경	상리	309	전	1,828	278	서울 양천구 목동 405-293 동해아파트 202	박* 권				
11	문경	상리	310-1	답	939	189	경북 문경시 문경읍 삼밭골길 26	한* 환 외 5인				
							충북 증평군 증평읍 삼일로 20, 204호(해동주택)	한* 환				
							충북 보은군 마로면 관기1길 6-11	한* 환				
							충북 청주시 서원구 성봉로169번길 47-20, 301호(개신동)	한* 환				

연번	소재지			지목	공부면적 (㎡)	편입면적 (㎡)	소유자		소유권 이외의 권리의 명세			비고
	시	읍면동	지번				주소	성명	주소	성명	권리의 명세	
							서울 도봉구 도봉로180길 50, 3동 401호(도봉동, 유원도봉아파트)	한* 자				
							경기 양주시 평화로1570번길 36, 205동 1204호(회정동, 양주희정범 양아파트)	한* 이				
12	문경	상리	323-2	전	321	24	경기 성남시 분당구 중앙공원로 53, 131동 306호	이* 진				
13	문경	상리	323-3	전	262	110	국유지	기획재정부				
14	문경	상리	323-4	전	1,095	8	경북 문경시 신기동 450-1	문경자				
15	문경	상리	323-5	전	791	36	경기 성남시 분당구 정자동 199 정든마을 206-802	김* 영				
16	문경	상리	525	구	824	13	국유지	농림축산식 품부				
17	문경	상리	526-1	도	430	45	국유지	국토교통부				

군위군 공고 제2020 - 372호

군위 군계획시설(수질오염방지시설)사업 실시계획(변경)인가를 위한 열람 공고

군위군 군위읍 삼령리 309번지 일원의 「환경순환형 가축분뇨공공처리시설」 설치에 따른 군위 군계획시설(수질오염방지시설)사업 실시계획 변경 인가에 대하여 『국토의 계획 및 이용에 관한 법률』 제88조 및 제90조, 같은법 시행령 제97조 및 제99조 규정에 의거 열람 계획을 아래와 같이 공고합니다.

2020년 4월 27일

군 위 군 수

1. 사업의 위치

- 경상북도 군위군 군위읍 삼령리 309번지 일원

2. 사업의 종류 및 명칭

- 종 류 : 군위 군계획시설(수질오염방지시설) 사업
- 명 칭 : 환경순환형 가축분뇨공공처리시설 설치사업

3. 면적 또는 규모

- 면 적 : 18,188m²
- 시설용량 : 50m³/일

4. 사업시행자 : 군위군수(맑은물사업소)

5. 사업기간 : 실시계획 변경 인가일로부터 24개월 이내

6. 사용 또는 수용할 토지조서 및 관계도서 : 게재생략(열람장소 비치)

7. 열람장소 및 기간

- 장 소 : 군위군 도시새마을과, 맑은물사업소, 군위읍사무소
- 기 간 : 2020. 4. 27. ~ 2020. 5. 21.

8. 주민의견 제출

- 제출방법 : 열람장소에 비치된 의견제출서에 의견을 기재하여 우리군 도시새마을과, 맑은물사업소, 군위읍사무소에 제출
- 제출기간 : 열람기간내
- 의견내용 : 군위 군계획시설(수질오염방지시설)사업 실시계획 변경 인가에 대한 의견

※ 기타 자세한 사항은 군위군청 도시새마을과(054-380-6243)로 문의하여 주시기 바랍니다.

영양군 공고 제2020-346호

영양 군계획시설(교통시설:도로)사업 실시계획인가 열람공고

영양군 수비면 발리리 일원의 영양 군계획시설(교통시설:도로) 사업 실시계획인가에 앞서 「국토의 계획 및 이용에 관한 법률」 제90조와 같은 법 시행령 제99조 규정에 따라 다음과 같이 공고하오니, 토지소유자 및 이해관계인은 열람하시고 의견이 있으신 분은 열람 기간 내 의견서를 제출하여 주시기 바랍니다.

2020. 4. 27.

영 양 군 수

1. 군계획시설사업 내용

사 업 명	사업의 위치	사업규모(m ²)	사업 시행자	사업기간
장기미집행시설 (수비 소로 3-15호선) 개설공사	영양군 수비면 발리리 599번지 일원	군계획도로 개설 L=130m, B=6.0m	영양 군수	인가일로부터 ~ 2025년 12월
장기미집행시설 (수비 소로 3-18호선) 개설공사	영양군 수비면 발리리 462-5번지 일원	군계획도로 개설 L=146m, B=3.0~6.0m	영양 군수	인가일로부터 ~ 2025년 12월
장기미집행시설 (수비 소로 3-29호선) 개설공사	영양군 수비면 발리리 520-14번지 일원	군계획도로 개설 L=82m, B=6.0m	영양 군수	인가일로부터 ~ 2025년 12월

2. 열람기간 : 2020. 4. 27. ~ 2020. 5. 11.

3. 열람 및 의견제출 장소 : 영양군청 지역경제과 도시담당

4. 기타 상세한 사항에 대하여는 영양군청 지역경제과 도시담당(054-680-6341)
으로 문의하여 주시기 바랍니다.

※ 관계서류 및 도면은 영양군청 지역경제과에 비치하고 일반인에게 보입니다.

【 편 입 용 지 조 서 】

□ 장기미집행시설(수비 소로3-15호선) 개설공사

일련 번호	토지의 소재지		지번	지 목	대장 면적 (㎡)	편입면적(㎡)		소유자 및 관계인		비 고
	면	리				계	도시계획 시설	성 명	주 소	
합 계		11필지		14,656	989	989				
1	수비	발리	520-15	대	95	33	33	영양군		
2	"	"	520-16	대	300	77	77	영양군		
3	"	"	784-1	도	7,092	35	35	국토교통부		
4	"	"	538	답	316	2	2	백두대간영 농조합법인	경북 영양군 수비면 신원리 49-3	
5	"	"	536-5	전	323	21	21	이정숙외1 인	부산 북구 모분재로 49	
6	"	"	536-6	전	269	138	138	이정숙외1 인	부산 북구 모분재로 49	
7	"	"	537	전	410	155	155	이광국	경북 포항시 북구 새천년대로 1235	
8	"	"	559	답	2,096	413	413	김현호외1 인	대구 달서구 월성동 273번지	
9	"	"	536-1	전	3,191	83	83	이정숙외1 인	부산 북구 모분재로 49	
10	"	"	559-1	답	226	31	31	영양군		
11	"	"	536-7	전	338	1	1	영양군		

□ 장기미집행시설(수비 소로3-18호선) 개설공사

일련 번호	토지의 소재지		지번	지 목	대장 면적 (m ²)	편입면적(m ²)		소유자 및 관계인		비 고
	면	리				계	도시계획 시설	성 명	주 소	
합 계			27필지		10,486	967	967			
1	수비	발리	765-5	구	1,511	2	2	농림축산 식품부		
2	"	"	463-14	도	391	30	30	영양군		
3	"	"	463-32	대	9	9	9	영양군		
4	"	"	463-6	대	236	1	1	이학기	영양군 수비면 계리길 96-10	
5	"	"	463-17	대	328	2	2	배운석	영양군 수비면 발리리 463	
6	"	"	463-23	전	29	11	11	영양군		
7	"	"	463-36	전	34	6	6	영양군		
8	"	"	463-35	전	109	109	109	영양군		
9	"	"	463-37	대	17	11	11	영양군		
10	"	"	463-24	대	139	7	7	김순남	영양군 수비면 한티로 506-3	
11	"	"	463-38	대	102	102	102	영양군		
12	"	"	463-5	대	294	3	3	김명옥	영양군 수비면 발리리 463-5	
13	"	"	463-33	전	18	12	12	영양군		
14	"	"	463-20	대	176	7	7	남화식	영양군 수비면 한티로 506-5	

일련 번호	토지의 소재지		지번	지 목	대장 면적 (㎡)	편입면적(㎡)		소유자 및 관계인		비 고
	면	리				계	도시계획 시설	성 명	주 소	
15	''	''	463-34	전	86	86	86	영양군		
16	''	''	463-30	전	43	8	8	영양군		
17	''	''	463-11	전	975	5	5	김기탁	영양군 수비면 오기동 256	
18	''	''	463-31	전	63	63	63	영양군		
19	''	''	462-4	전	308	15	15	남홍덕	영양군 수비면 발리리 495	
20	''	''	462-2	전	2,238	15	15	남홍덕	영양군 수비면 발리리 495	
21	''	''	462-5	전	135	135	135	남홍덕	영양군 수비면 발리리 495	
22	''	''	460-3	전	1,900	6	6	배승진	경기 화성 봉담읍 와우로15번길 10	
23	''	''	460-4	전	36	7	7	영양군		
24	''	''	460-2	전	153	131	131	영양군		
25	''	''	459-1	구	442	26	26	영양군		
26	''	''	462-6	전	181	123	123	남홍덕	영양군 수비면 발리리 495	
27	''	''	552-4	답	533	35	35	영양군		

□ 장기미집행시설(수비 소로3-29호선) 개설공사

일련 번호	토지의 소재지		지번	지 목	대장 면적 (㎡)	편입면적(㎡)		소유자 및 관계인		비 고
	면	리				계	도시계획 시설	성 명	주 소	
합 계			24필지		6,569	622	622			
1	수비	발리	519-11	대	233	1	1	영양군		
2	"	"	520-17	대	86	7	7	영양군		
3	"	"	519-9	대	46	46	46	영양군		
4	"	"	519-2	대	452	4	4	영양군		
5	"	"	520-14	대	151	151	151	영양군		
6	"	"	520-12	대	22	4	4	최용욱	영양군 수비면 발리리 519-2	
7	"	"	520-4	대	48	3	3	최용욱	영양군 수비면 발리리 519-2	
8	"	"	519-8	전	80	1	1	최용욱	영양군 수비면 발리리 519-2	
9	"	"	519-10	전	19	19	19	영양군		
10	"	"	519-6	대	13	1	1	최용욱	영양군 수비면 발리리 519-2	
11	"	"	518-11	대	74	72	72	김정옥	영양군 수비면 창티길 3	
12	"	"	528-2	대	207	6	6	김정옥	영양군 수비면 창티길 3	
13	"	"	518-1	대	464	7	7	김동성	영양군 수비면 발리리 520	

일련 번호	토지의 소재지		지번	지 목	대장 면적 (㎡)	편입면적(㎡)		소유자 및 관계인		비 고
	면	리				계	도시계획 시설	성 명	주 소	
14	"	"	518-5	대	35	35	35	김동성	영양군 수비면 발리리 520	
15	"	"	329-6	대	4	4	4	영양군		
16	"	"	329-8	대	104	104	104	박부돌	영양군 수비면 발리리 329-3	
17	"	"	329-3	대	283	12	12	박부돌	영양군 수비면 발리리 329-3	
18	"	"	329-7	대	13	7	7	박부돌	영양군 수비면 발리리 329-3	
19	"	"	329-1	대	2,428	10	10	한영혜	인천 남동구 구월동 260-5 동아아파트 3-401	
20	"	"	329-5	대	82	82	82	영양군		
21	"	"	329-4	대	176	7	7	영양군		
22	"	"	330-6	전	1,022	5	5	권오순	영양군 수비면 한티로 527	
23	"	"	330-5	전	495	2	2	영양군		
24	"	"	330-1	전	32	32	32	영양군		

고령군 공고 제2020 - 551호

군계획시설(지산공원)사업 실시계획인가 및 사업인정에 관한 주민 등의 의견 청취 열람·공고

군계획시설(지산공원)사업 실시계획 인가에 따른 「국토의 계획 및 이용에 관한 법률」 제90조 및 같은 법 시행령 제99조, 「공익사업을 위한 토지 등의 취득 보상에 관한 법률」 제21조 및 같은법 시행령 제11조의 규정에 의거 아래와 같이 관계서류를 열람·공고 하오니, 소유자 및 이해관계인은 본 사업 시행에 대한 의견이 있을시 의견서를 제출하여 주시기 바랍니다.

2020년 4월 27일

고령군수

1. 공람(열람)기간 : 2020. 4. 27. ~ 5. 11. (14일이상)

2. 군계획시설(공간시설:지산공원)사업 실시계획 내용

구분	사업명	시설명	위 치	사업규모		사업의 착수 및 준공예정일	비고
				결 정	금회시행		
군계획 시설	지산공원 조성사업	공간시설 (공원)	대가야읍 지산리 산43번지 일원	A=69,693㎡	A=35,740㎡	실시계획인가일 ~ 2022. 12. 31.	

3. 사업시행자 주소 및 성명

- 주소 : 고령군 대가야읍 왕릉로 55
- 성명 : 고령군수

4. 수용 또는 사용할 토지 또는 건물 : 붙임과 같음

5. 공람장소 및 의견제출

- 관계도서비치 및 공람장소 : 고령군청 도시건축과
- 의견 제출기간 : 공람(열람)기간내
- 의견 제 출 처 : 고령군청 도시건축과

6. 기타 문의사항은 고령군청 도시건축과 (054-950-6722)로 문의하여 주시기 바랍니다.

□ 수용 또는 사용할 토지 등의 소유권과 소유권외의 권리명세서

일련 번호	토 지 소재지	지 번	지 목	공부상 면적 (㎡)	편입예상 면적 (㎡)	소 유 자		소유권 이외의 권리관계자			비 고
						성 명	주 소	성 명	주 소	권리 관계	
1	지산리	184	임	358	358	국(기획 재정부)					
2	지산리	184-1	임	104	101	국(기획 재정부)					
3	지산리	184-2	도	27	1	국(기획 재정부)					
4	지산리	185	임	225	225	정부순	경상북도 고령군 대가야읍 지산길 83-1				
5	지산리	186	임	628	628	김기영	대구광역시 달성군 다사읍 다사역로 60, 103동 2205호 (다사이편한세상)				
6	지산리	187	전	99	99	이복연	대구광역시 남구 앞산순환로75길 42-2(대명동)				

일련 번호	토 지 소재지	지 번	지 목	공부상 면적 (㎡)	편입예상 면적 (㎡)	소 유 자		소유권 이외의 권리관계자			비 고
						성 명	주 소	성 명	주 소	권리 관계	
7	지산리	187-1	임	383	383	지산동					
8	지산리	188	전	3,438	1,376	이영식	경상북도 칠곡군 약목면 관호리 890-18	약목농업 협동조합	경상북도 칠곡군 약목면 북성리 862-6	근저당	
9	지산리	189	전	869	410	고령군					
10	지산리	208-6	임	979	979	고령군					
11	지산리	311	전	3,249	656	고령군					
12	지산리	946-2	구	3,645	5	국(농림부)					
13	지산리	947-1	도	160	14	국(건설 교통부)					
14	지산리	947-2	도	55	55	국(건설 교통부)					
15	지산리	949-2	구	219	33	고령군					

일련 번호	토 지 소재지	지 번	지 목	공부상 면적 (㎡)	편입예상 면적 (㎡)	소유자		소유권 이외의 권리관계자			비 고
						성 명	주 소	성 명	주 소	권리 관계	
16	지산리	산40-2	임	9,917	355	추화수	부산광역시 기장군 일광면 문오성길 553				
17	지산리	산40-8	임	1,785	1,785	장정용	대구광역시 수성구 두산동 170-6				
18	지산리	산42	임	7,244	6,043	이지현	경상북도 고령군 대가야읍 큰골길 107				
19	지산리	산43	임	12,384	12,162	김운서	대구광역시 수성구 상록로11길 83 (범어동)				1/2
						서봉향	대구광역시 수성구 수성동4가 996 광명맨션 에이동 107호				1/2
20	지산리	산44	임	1,190	1,190	김자배	쌍림면 귀원동				
21	지산리	산46	임	3,570	2,988	고령군					

일련 번호	토 지 소재지	지 번	지 목	공부상 면적 (㎡)	편입예상 면적 (㎡)	소 유 자		소유권 이외의 권리관계자			비 고
						성 명	주 소	성 명	주 소	권리 관계	
22	지산리	산47	임	23,203	5,826	김영철	쌍림면 월막동 79				
23	지산리	산47-2	임	60	3	고령군					
24	지산리	산47-3	도	302	65	고령군					

새바람  행복 경북!

부정부패 없는 깨끗한 대한민국을 만드는 이름  청렴한 세상