

# 경상북도



선 람	기관(부서)의 장

제6638호 2022년 5월 23일(월)

## 경 상 북 도

### ■ 고 시

- 도로구역 결정(변경)과 접도구역 지정(변경) 및 지형도면 등 고시  
(경상북도 고시 제2022-138호) ..... 7

회 람								
--------	--	--	--	--	--	--	--	--

발행인:경상북도지사 편집:대변인실

- 하천점용(공작물 설치) 허가 고시  
(경상북도 고시 제2022-139호) ..... 9
- 영주시 택시 자율감차계획 변경 고시  
(경상북도 고시 제2022-140호) ..... 10
- 2022년도 기타물건 시가표준액 수시가격결정 고시  
(경상북도 고시 제2022-141호) ..... 12

## ■ 공 고

- 환경산업체 등록 및 취소사항 공고  
(경상북도 공고 제2022-1039호) ..... 19
- 「전기공사업법」 위반업체 청문 실시 사전통지 공시송달 공고  
(경상북도 공고 제2022-1042호) ..... 21
- 정보통신공사업 신규등록 공고  
(경상북도 공고 제2022-1045호) ..... 28
- 전력시설물의 감리업 등록 공고  
(경상북도 공고 제2022-1053호) ..... 29
- 「경상북도 종합계획(2021~2040)」 공고  
(경상북도 공고 제2022-1061호) ..... 30
- 김천1일반산업단지(2단계) 준공인가 공고  
(경상북도 공고 제2022-1062호) ..... 53
- 「경북 스마트 그린물류 규제자유특구변경계획(안)」 공청회 개최 공고  
(경상북도 공고 제2022-1066호) ..... 56

**시 군**

**■ 고 시**

- 안동 도시계획시설(공원 : 송현제2공원) 사업 실시계획변경인가 고시  
(안동시 고시 제2022-88호) ..... 62
- 영천 도시관리계획(자동차정류장) 결정 및 지형도면 등 고시  
(영천시 고시 제2022-39호) ..... 68
- 경산 도시관리계획(용성지구 지구단위계획) 결정(변경) 및 지형도면 승인 고시  
(경산시 고시 제2022-67호) ..... 70
- 경산 도시관리계획(도로) 결정(변경) 및 지형도면 등 고시  
(경산시 고시 제2022-68호) ..... 84
- 청송군계획시설(도로:소로2-성1호선, 전기공급설비)사업  
실시계획(변경) 인가 고시  
(청송군 고시 제2022-35호) ..... 87
- 영양 군관리계획(고추산업특구 지구단위계획) 결정(변경) 및  
지형도면 등 고시  
(영양군 고시 제2022-36호) ..... 100
- 영덕 군계획시설(학교)사업 시행자 지정 및 실시계획인가 고시  
(영덕군 고시 제2022-56호) ..... 119

**■ 공 고**

- 안동 도시관리계획(도로) 결정(변경) 입안에 따른 공람공고  
(안동시 공고 제2022-1070호) ..... 123

- 영주 도시계획시설(가축시장)사업 실시계획인가(변경)를 위한 열람·공고  
(영주시 공고 제2022-708호) ..... 129

**기    타**

**■ 고 시**

- 하천점용허가 고시  
(낙동강유역환경청 고시 제2022-262호) ..... 132
- 하천점용(변경)허가 고시  
(낙동강유역환경청 고시 제2022-264호) ..... 133
- 하천점용허가 기간연장 고시  
(낙동강유역환경청 고시 제2022-268호) ..... 135
- 하천점용허가 기간연장 고시  
(낙동강유역환경청 고시 제2022-269호) ..... 136
- 하천점용허가 기간연장 고시  
(낙동강유역환경청 고시 제2022-271호) ..... 138
- 하천점용허가 기간연장 고시  
(낙동강유역환경청 고시 제2022-272호) ..... 139
- 하천점용허가 기간연장 고시  
(낙동강유역환경청 고시 제2022-273호) ..... 140

- 하천점용허가 고시  
(낙동강유역환경청 고시 제2022-274호) ..... 141

**■ 지시사항**

- 도지사 지시사항 ..... 143



경 상 북 도

고 시

경상북도 고시 제2022-138호

## 도로구역 결정(변경)과 접도구역 지정(변경) 및 지형도면 등 고시

「도로법」 제25조(도로구역의 결정), 같은법 제40조(접도구역의 지정 및 관리) 및 「토지이용규제 기본법」 제8조(지역·지구등의 지정 등)의 규정에 따라 도로구역의 결정(변경)과 접도구역 지정(변경) 및 지형도면 등을 다음과 같이 고시합니다.

2022년 5월 23일

경 상 북 도 지 사

### 1. 도로구역(변경)과 접도구역 지정(변경) 및 지형도면 등 작성 사유

- 현 도로여건을 반영하여 「도로법」 제25조 및 제40조의 규정에 의한 도로구역 결정(변경) 및 접도구역 지정(변경)
- 「토지이용규제 기본법」 제8조의 규정에 의한 지형도면 등을 작성·고시함으로써 토지이용규제를 투명화 함

## 2. 도로구역 결정(변경) 내용

①구분	②종류	③노선명	④구간	⑤연장(km)	⑥중요경과지	⑦구역결정(변경)이유	⑧비고
현구역	지방도	917호선 (석보 ~ 원남)	시점 : 영양군 석보면 화매리 507-1 종점 : 울진군 매화면 덕신리 408-2	173.5	없음	현 도로여건 반영	
변경 구역	지방도	917호선 (석보 ~ 원남)	시점 : 영양군 석보면 화매리 507-1 종점 : 울진군 매화면 덕신리 408-2	173.5	없음		

## 3. 접도구역의 지정조서

도로의 지정	지방도917호선	노 선 명	석보 ~ 원남
접도구역의 지정(변경)구간 및 범위	시점 : 영양군 수비면 신원리 산107-10 종점 : 영양군 수비면 신원리 615		
접도구역 지정목적	도로의 구조에 대한 훼손방지 및 미관의 보존 교통에 대한 위 험방지		

## 4. 도로구역 변경 지형도면 등 : 붙임과 같음(도면계재 생략)

※ 붙임 : 토지이용규제기본법 제8조에 의한 지형도면 등은 토지이용규제정보서비스  
(<http://luris.molit.go.kr>)에서 열람이 가능함

○ 공람장소 : 경상북도 도로철도과

경상북도 고시 제2022-139호

## 하천점용(공작물 설치) 허가 고시

하천법 제33조 제1항의 규정에 의거 하천점용을 허가하고 같은 법 제33조 제7항 및 같은 법 시행령 제38조의 규정에 의거 하천의 점용허가 사항을 아래와 같이 고시 합니다.

2022년 5월 23일

경 상 북 도 지 사

하천명	점용 목적	사업개요 및 점용면적	위 치	점 용 자		점용 기간
				주 소	성 명	
지방하천 (동천)	교량 개체	〈냉천교〉 L=61.6m, B=20.5m (영구 2,537㎡) (일시 1,580㎡)	경상북도 경주시 외동읍 냉천리 1377번지 일원	경상북도 안동시 풍천면 도청대로 455	경상북 도지사 (도로철도 과장)	(영구) 허가일로부터 ~ 영구, (일시) 허가일로부터 2026.12.31까지

경상북도 고시 제2022-140호

## 영주시 택시 자율감차계획 변경 고시

『택시운송사업의 발전에 관한 법률』 제11조, 같은 법 시행령 제9조에 따라 영주시 택시 자율감차계획을 다음과 같이 변경 고시합니다.

2022년 5월 23일

경 상 북 도 지 사

### 1. 사업개요

가. 사 업 명 : 영주시 택시 자율감차계획

나. 감차기간 : 2020. 1월 ~ 2029. 12월 (10년)

다. 감차규모 : 128대 (일반 40, 개인 88)

라. 감차보상금액 : 일반 47,500천원/대, 개인 95,000천원/대

※ 택시운송사업 면허에 대한 보상으로 차량가액은 미포함

### 2. 변경사항 : 연도별 감차규모 및 감차재원 확보 계획

## 3. 연도별 감차계획

## 가. 감차규모

(단위 : 대)

구 분	계	'20	'21	'22	'23	'24	'25	'26	'27	'28	'29
감차대수	128	0	14	19	14	14	14	14	13	13	13
일반택시	40	0	14	19	3	2	1	1	0	0	0
개인택시	88	0	0	0	11	12	13	13	13	13	13

## 나. 감차재원 확보 계획

(단위 : 천원)

연 도	감차대수	합 계	국 비	지방비	기 타
계	128	10,300,000	444,600	8,165,400	1,690,000
2020	-	-	-	-	-
2021	14	705,000	31,200	523,800	150,000
2022	19	902,500	42,900	709,600	150,000
2023	14	1,187,500	54,600	937,900	195,000
2024	14	1,235,000	54,600	980,400	200,000
2025	14	1,282,500	54,600	1,022,900	205,000
2026	14	1,282,500	54,600	1,022,900	205,000
2027	13	1,235,000	50,700	989,300	195,000
2028	13	1,235,000	50,700	989,300	195,000
2029	13	1,235,000	50,700	989,300	195,000

경상북도 고시 제2022-141호

## 2022년도 기타물건 시가표준액 수시가격결정 고시

「지방세법」 제4조 및 같은 법 시행령 제4조제3항, 제5항 및 제7항의 규정에 따라 2022년도 기타물건에 대한 시가표준액을 다음과 같이 가격결정 하여 고시합니다.

2022년 5월 23일

경 상 북 도 지 사

- 1. 건 명 : 2022년도 기타물건 시가표준액 가격결정 고시
- 2. 변경내역 : 불입내역
- 3. 기타문의 : 경상북도 세정담당관(전화 : 054-880-2226)

### 부 칙

이 고시는 2022년 6월 1일부터 시행한다.

※ 단, 화물자동차(차명:한국쓰리축 4.5톤웁바디/형식:KTA4.5TW-W30-HD17.1H)은 2021.1.1.부터 소급적용함

붙임

## '22년도 기타물건 시가표준액 수시가격결정 내역

□ 차량 : 7건

○ 변경(1건), 신규(6건)

(단위 : 천원)

연번	분류	차종	제작사	차명	형식	기준 가격 (현행)	기준 가격 (변경)
*1	3. 화물자동차 3-1. 형식분류. 가. 국산	화물	한국 쓰리축	한국쓰리축 4.5톤윙바디	KTA4.5TW- W30-HD17.1H	301,230	105,150
2	4. 이륜자동차 4-1. 형식분류, 가. 국산	이륜	대림 오토바이	UL125P	TCJ	-	2,259
3	"	"	BMW	G310R	OG41	-	5,094
4	"	"	YAMAHA	XP560D	SJ18	-	12,600
5	"	"	SUZUKI	GSX	GSX-S1000RQ	-	13,632
6	"	"	DUCATI MOTOR HOLDING S.P.A	STREETFIG HTERS	F100AA	-	30,375
7	"	"	HONDA	C125A	JA58	-	3,693

\* 당초 기준가격 산정시 발생한 오류를 정정하는 것으로 1.1부터 소급적용

## □ 차량 구조변경(분리형 캠퍼) : 38건

○ 신규(38건)

(단위 : 천원)

연번	제작사	차명	기준가격 (신규)
1	그랜드캠핑카	트럭캠퍼 스탠다드	22,909
2	금강아우토반	봉고3·포터2 w캡 20210604002	20,454
3	금강아우토반	봉고3·포터2 20210604001	20,454
4	금강아우토반	봉고3w캡 20210527	20,454
5	금강아우토반	트럭적재형 202002011	18,818
6	금강아우토반	2010형 2019110401	18,818
7	다음기술	HOME RUN	13,009
8	대산캠핑카	트럭캠퍼 스탠타드	18,818
9	대산캠핑카	트럭캠퍼 스탠타드	20,700
10	드림밴	트럭캠퍼 스탠타드	30,272
11	디오지	트럭캠퍼 H420TC	23,850
12	모빌라플랫폼 서울캠핑	에스캠퍼 S-1 스탠다드	23,850
13	모빌라플랫폼 서울캠핑	에스캠퍼 S-1 더블캡	23,220
14	모빌라플랫폼 서울캠핑	에스캠퍼 S-2 스탠다드	26,820
15	모빌라플랫폼 서울캠핑	에스캠퍼 S-3 스탠다드	26,820
16	모빌라플랫폼 서울캠핑	에스캠퍼 E-1 스탠다드	16,200
17	모빌라플랫폼 서울캠핑	에스캠퍼 E-1 더블캡	15,300
18	모빌라플랫폼 서울캠핑	엠캠퍼 M-1 스탠다드	23,400
19	베이스캠프 캠핑카	550d	32,400
20	베이스캠프 캠핑카	550s	28,350
21	삼영디자인RV	트럭캠퍼 스탠타드	24,545

연번	제작사	차명	기준가격 (신규)
22	아우토반디자인하우스	듀랑고트럭캠퍼	18,818
23	유림캠핑카	트럭캠퍼 스탠타드	10,554
24	유성캠핑카	1톤 트럭캠퍼 SP-6, SH-3	29,700
25	유성캠핑카	렉스턴 칸 캠퍼 SP-Kan	26,370
26	전주캠핑가족	트럭캠퍼 스탠타드	20,454
27	조은캠핑카	더블캡 트럭 캠퍼	22,050
28	조은캠핑카	킹캡 트럭 캠퍼	22,500
29	자산상사	FRP트럭캠퍼	17,181
30	차링캠핑카	트럭캠퍼 스탠타드	26,955
31	캠핑카창원제작공방	1톤용 트럭캠퍼 스탠다드	9,818
32	캠핑카창원제작공방	1.2톤용 트럭캠퍼 스탠다드	10,636
33	풀하우스모빌	22년형 케렌시아 트럭캠퍼	30,330
34	풀하우스모빌	22년형 케렌시아 트럭캠퍼	30,600
35	하이엔드캠핑카	하이엔드 캠핑카 로머	27,818
36	하이엔드캠핑카	하이엔드 캠핑카 트럭캠퍼	27,000
37	햄머사운드캠핑카	더블캡 트럭 캠퍼	28,800
38	햄머사운드캠핑카	킹캡 트럭 캠퍼	28,800

## ○ 잔가율표

구분	1년 미만	1년	2년	3년	4년	5년	6년	7년	8년	9년	10년
10년	0.800	0.640	0.512	0.410	0.328	0.262	0.210	0.168	0.134	0.107	0.100

## □ 항공기 : 2건

## ○ 신규(2건)

(단위 : 천원)

연번	구분	제작회사	기종 및 형식	정원 (명)	최대이륙 중량 (kg)	내용 연수 (년)	기준가격 (신규)
1	다. 고정익	PIPER	PA-31-310- Nzavajo	7	3,102	10	349,847
2	다. 고정익	Cirrus Design Corp	SF50	7	2,722	10	2,692,313

## □ 시설(환경친화적 충전시설) : (신규) 14건

## ○ 전기차 충전기(2건)

(단위 : 천원)

연번	제작사	모델명	용량	형식 (동시충전)	기준가격
1	펌프킨	ebab-120as-clb	60kw/채널	2	14,291
2	펌프킨	ebab-240ps	120kw/채널	2	30,045

## ○ 수소차 압축기(6건)

(단위 : 천원)

연번	제작사	모델명	입력	출력	형식	구분	기준가격
1	범한퓨얼셀	TKH-112/72-400-100	50	900	피스톤	유압장치	450,000
2	LINDE(린데)	IC 90	20	700	아이오닉	''	882,000
3	(주)지티씨	GH1D-150-93	80	700	피스톤	''	405,000
4	광신기계공업(주)	Diaphragm식 40kg/h	60	700	다이어프램	''	540,000
5	광신기계공업(주)	Diaphragm식 43kg/h	60	700	다이어프램	''	279,000
6	Hofer	TKH-84/50-450-100	25	900	피스톤	''	450,000

## ○ 수소차 충전기(6건)

(단위 : 천원)

연번	제작사	모델명	압력	형식	기준가격
1	DM	DM-H2D-100	700	Single 노즐	207,000
2	린데	린데 충전기	350/700	Dual 노즐	166,500
3	린데	린데 충전기	700	Dual 노즐	166,500
4	린데	린데 충전기	700	Single 노즐	289,475
5	광신	광신 충전기	700	Dual 노즐	153,000
6	광신	광신 충전기	700	Single 노즐	31,500

## □ 시설(옥외오락시설) : 2건

## ○ 신규(2건)

(단위 : 천원)

지역	유원지명	명칭(현장표기명)	단위	기준가격
경북	경주보문루지월드	루지	1개소당	7,962,000
경북	경주 경주월드	발키리	1개소당	2,597,000



경 상 북 도

공 고

경상북도 공고 제2022-1039호

## 환경산업체 등록 및 취소사항 공고

「환경기술 및 환경산업 지원법」에 따라 2022년 우리 도에 등록 및 취소된 환경산업체를 다음과 같이 공고합니다.

2022년 5월 23일

경 상 북 도 지 사

### □ 환경전문공사업 등록 공고

- 근거 : 「환경기술 및 환경산업 지원법 시행규칙」 제32조
- 대상 : 1개소

등록분야	상 호 (대표자)	영업소 소재지	등록번호	등록연월일
대기, 수질	(주)오빌이앤씨 (이소현)	경북 안동시 강남7길 23-10	제대수31호	2022.4.22.

## □ 환경컨설팅회사 취소 공고

- 근거 : 「환경기술 및 환경산업 지원법 시행규칙」 제33조의12
- 대상 : 1개소

상 호 (대표자)	영업소 소재지	등록번호	취소연월일
(주)지이테크 (조운현)	경북 고령군 개진면 개경포로 964	제18호	2022.4.20.

경상북도 공고 제2022-1042호

## 「전기공사업법」 위반업체 청문 실시 사전통지 공시송달 공고

「전기공사업법」 제4조제3항, 같은 법 시행령 제6조제4항, 같은 법 시행규칙 제5조의2제1항에 따른 공사업의 등록기준에 관한 신고를 하지 아니하여 영업정지 처분을 받고 영업정지기간 만료일까지 등록기준에 관한 신고를 하지 아니한 전기공사업체에 공사업의 등록취소를 위한 청문 실시 사전통지를 하였으나 수취인불명의 사유로 송달이 불가능하여 「행정절차법」 제14조제4항에 따라 아래와 같이 공시송달 공고합니다.

2022년 5월 23일

경 상 북 도 지 사

1. **공 고 명** : 전기공사업의 등록취소를 위한 청문 실시 공시송달 공고
2. **공고기간** : 2022.5.23.~6.7.(15일간)

3. **공고장소** : 경상북도보, 경북도청 및 전국 시군구 홈페이지

#### 4. 공고내용

업체명 (등록번호)	대표자	소재지	위반사항	처분내용
태광전설 주식회사 (경북-01794)	김건*	경북 경주시 북문로 55번길 31, 2층	전기공사업 등록기준 미신고	전기공사업 등록취소

5. **처분의 원인이 되는 사실** : 「전기공사업법」 제4조제3항에 따른 공사업의 등록 기준에 관한 신고를 하지 아니하여 영업정지 처분을 받고 영업정지기간 만료일까지 등록기준에 관한 신고를 하지 않음

6. **처분근거** : 「전기공사업법」 제28조제1항제2의2호, 제28조제5항, 같은 법 시행규칙 제14조제1항, 같은 법 제30조제2호

7. **처분하고자 하는 내용** : 전기공사업의 등록취소

#### 8. 청문실시

가. 일 시 : 2022.6.9.(목) 14:00~15:00

나. 장 소 : 대구광역시 북구 산격동 1445-9(대구경북한뿌리상생위원회 옆 1층)

다. 대 상 : 대표자 또는 대리인(대리인의 경우 신분증, 위임장 지참)

라. 주 재 자 : \* \* \*(경상북도 소청심사위원회 위원)

## 9. 의견제출

가. 제 출 처 : 경상북도 포항시 북구 용흥로 90, 경북도청 에너지산업과

나. 담 당 자 : 권순태(054-880-7646), 팩스 054-246-9055

전자우편 gst3712@korea.kr

다. 제출기한 : 2022.6.9.(목)까지

## 10. 유의사항

가. 귀하는 청문일에 출석하여 의견을 진술하고 증거를 제출할 수 있으며, 참고인  
· 감정인 등에 대하여 질문할 수 있습니다. 만일, 청문일에 출석하지 아니 하  
는 경우에는 미리 별지 제11호 서식에 따른 의견서를 제출할 수 있습니다.

나. 귀하께서 정당한 사유없이 청문일에 출석하지 아니하거나 별지 제11호서식에 따  
른 의견서를 제출하지 아니한 경우에는 청문을 마칠 수 있습니다. 다만, 정당한  
사유로 출석하지 못하거나 의견서를 제출하지 못한 경우에는 행정청에 그 사유  
를 소명하여야 합니다.

다. 귀하는 청문이 끝날 때까지 「행정절차법」 제37조에 따라 당해 처분의 조사결  
과에 관한 문서 그 밖에 당해 처분과 관련되는 문서의 열람 또는 복사를 요청할  
수 있습니다.

라. 귀하는 「행정절차법」 제12조, 같은 법 시행령 제6조에 따라 다음 어느 하나에 해당하는 자를 대리인으로 선임할 수 있으며, 대리인의 선임허가를 받고자 하는 경우 경북도청 에너지산업과 또는 청문 주재자에게 “대리인선임허가 신청서”로 신청하여야 합니다.

- 당사자등의 배우자, 직계존속비속 또는 형제자매
- 당사자등이 법인등인 경우 그 임원 또는 직원
- 변호사
- 행정청 또는 청문 주재자의 허가를 받은 자
- 법령등에 따라 해당 사안에 대하여 대리인이 될 수 있는 자

마. 귀하께서 대리인을 선정 또는 변경하거나 선임 또는 해임하였을 때에는 지체 없이 경북도청 에너지산업과에 통지하여야 합니다.

바. 청문 주재자에게 공정한 청문 진행을 할 수 없는 사정이 있는 경우 귀하는 경북도청 에너지산업과에 기피신청을 할 수 있습니다.

사. 그 밖에 궁금한 사항이 있으시면 경북도청 에너지산업과(054-880-7646)로 문의하시기 바랍니다.

■ 행정절차법 시행규칙 [별지 제11호서식] <개정 2014.7.28>

## 의견제출서

※ 아래의 유의사항을 읽고 작성하시기 바랍니다.

의견제출인	성명	
	주소	전화번호

의견제출 내용	① 예정된 처분의 제목	
	당사자	성명(명칭)
		주소  (전화번호: )
	의견	
기타		

「행정절차법」 제27조제1항(제31조제3항)에 따라 위와 같이 의견을 제출합니다.

년 월 일

의견제출인

(서명 또는 인)

귀하

### 유의사항

1. 기재란이 부족한 경우에는 별지를 사용하실 수 있습니다.
2. 증거자료 등을 첨부하실 수 있습니다.
3. 위 의견제출과 관련하여 문서를 받으신 경우에는 문서번호와 일자를 ①란에 함께 기재하여 주시기 바랍니다.

210mm×297mm[백상지 80g/m<sup>2</sup>(재활용품)]

■ 행정절차법 시행규칙 [별지 제3호서식] <개정 2014.7.28>

## 대리인선임허가 신청서

※ 아래의 유의사항을 읽고 작성하시기 바랍니다.

접수번호	접수일자	처리기간	3일
------	------	------	----

신청인	성명	전화번호
	주소	

신청 내용	① 대리하고자하는 행정절차의 내용		
	당사자등	성명(명칭)	(전화번호: )
		주소	
	대리인이 될 자의 인적사항	성명(명칭)	생년월일
주소		(전화번호: )	
당사자등과의 관계			

「행정절차법」 제12조제1항제4호 및 같은 법 시행령 제6조제1항에 따라 위와 같이 대리인 선임허가를 신청합니다.

년 월 일

신청인

(서명 또는 인)

귀하

첨부서류	없 음	수수료 없 음
------	-----	------------

### 유의사항

1. 기재란이 부족한 경우에는 별지를 사용하실 수 있습니다.
2. 위 신청의 대상이 된 행정절차와 관련하여 문서를 받으신 경우에는 문서번호와 일자를 ①란에 함께 기재하여 주시기 바랍니다.

### 처리절차

신청서 작성	→	접수	→	검토	→	결정	→	신청인에게 통지
신청인		처리기관 (행정청)		처리기관 (행정청, 청문주재자)		처리기관 (행정청, 청문주재자)		

※ 청문주재자가 대리인의 선임을 허가한 경우에는 청문주재자가 그 사실을 행정청에 직접 통지합니다.

210mm×297mm[백상지 80g/m<sup>2</sup>(재활용품)]

■ 행정절차법 시행규칙 [별지 제14호서식] <개정 2014.7.28>

## 기피 신청서

※ 아래의 유의사항을 읽고 작성하시기 바랍니다.

접수번호	접수일자	처리기간	3일
------	------	------	----

신청인	성명	
	주소	전화번호
신청내용	① 청문 제목	
	당사자	성명(명칭)
		주소
신청이유		

「행정절차법」 제29조제2항에 따라 위와 같이 신청합니다.

년 월 일

신청인

(서명 또는 인)


귀하

첨부서류	입증가능한 자료 첨부(해당사항이 있는 경우)	수수료 없음
------	--------------------------	-----------

### 유의사항

1. 기재란이 부족한 경우에는 별지를 사용하실 수 있습니다.
2. 위 청문과 관련하여 문서를 받으신 경우에는 문서번호와 일자를 ①란에 함께 기재하여 주시기 바랍니다.

### 처리절차

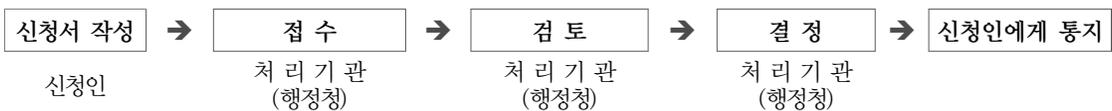

210mm×297mm[백상지 80g/㎡(재활용품)]

## 【 공 고 】

경상북도 공고 제2022-1045호

## 정보통신공사업 신규등록 공고

정보통신공사업법 제14조에 의거 정보통신공사업을 신규등록하고 같은 법 제72조 및 같은 법 시행령 제55조의 규정에 의거 다음과 같이 공고 합니다.

등록번호 (사업자등록번호)	상 호 (대표자)	영 업 소 재 지	등록일자
540445 (620-81-59982)	주식회사 준네트웍스 (변준규)	경북 포항시 남구 대이로60번길 16-5, 1층(대잠동)	2022.5.18.

끝.

2022년 5월 23일

경 상 북 도 지 사

경상북도 공고 제2022-1053호

## 전력시설물의 감리업 등록 공고

「전력기술관리법」 제14조에 따른 전력시설물의 감리업을 등록한 업체에 대하여 같은 법 시행규칙 제25조제4항에 따라 아래와 같이 공고합니다.

2022년 5월 23일

경 상 북 도 지 사

### - 전력시설물의 감리업 등록내용 -

업종명 (등록번호)	상호 (사업자등록번호)	대표자	소재지
전문감리업 경북 제2022-6470000- 86-22-00003호	(주)에이치이앤지 (430-86-02085)	박민휘	경북 김천시 혁신로 288-5, 304호

※ 등록일자 : 2022년 5월 19일. 끝.

경상북도 공고 제2022-1061호

## 공 고

국토교통부장관으로부터 승인을 받은 경상북도 종합계획(2021~2040)의 주요내용을 국토기본법 제15조제4항의 규정에 따라 다음과 같이 공고합니다.

2022년 5월 23일

경 상 북 도 지 사



변해야산다

---

「경상북도 종합계획(2021~2040)」 주요내용

---

## I

## 계획의 개요

## 1. 계획의 목적

## ○ 경상북도 미래 비전 및 전략과제 발굴

- 국내외 환경변화와 제5차 국토종합계획 수립에 따른 2040년을 향한 경상북도의 비전과 전략과제를 발굴하여 도민들에게 새로운 희망을 제공
- 경상북도의 여건에 기초하여 2040년을 목표로 종합적인 계획으로서 중장기 미래 비전과 전략과제 제시

## ○ 경상북도 경쟁력 제고를 위한 성장동력 창출 등 지속가능한 발전방안 강구

- 경상북도 잠재력을 기반으로 지속가능한 지역발전을 견인할 수 있는 신성장동력 산업을 발굴하고 육성
- 단기·중기·장기 등으로 구분하여 경상북도 미래상을 진단하고 부문별 발전전략 및 실행계획을 수립하여 타 지역과의 차별성 제고 방안 모색

## 2. 계획의 성격

## ○ 국가 국토종합계획과 연계한 지역종합계획

- 이 계획은 제5차 국토종합계획 등 상위계획의 기본골격을 수용하고, 관련 계획을 고려하여 경상북도 차원에서 발전 전략을 구체화
- 경상북도 차원의 정책과 사업을 포함한 지역의 R&D, 산업경제, 지역개발, 사회문화, 교통·SOC 등 각 부문계획을 망라하는 종합계획

○ 미래지향적 장기계획

- 2021년에서 2040년까지 향후 20년을 계획기간으로 하고 경상북도의 미래상을 담은 미래지향적 계획
- 계획의 실효성을 보장하기 위하여 일정기간(5~10년) 투자재원의 확보방안을 강구하고 이를 전제로 사업 타당성과 우선순위 제시

○ 2040년을 향한 미래비전계획

- 경상북도 미래발전 길라잡이로서 도민의 꿈과 희망을 담은 비전계획
- 2040년을 향한 경상북도 미래 비전을 제시하고, 경상북도가 주체가 되어 지향해야 할 지역사회의 목표 가치 공유

○ 대내외 여건을 반영한 전략실행계획

- 대내외적 환경 분석과 발전전략을 설정하여 핵심목표에 자원과 노력을 집중하는 전략계획
- 경북의 추진역량을 체계적으로 분석하여 계획의 목표와 사업계획의 실천수단이 주체, 사업성, 자원 등에 이르는 구체적 실행계획 수립

○ 시·군 단위 계획에 대한 지침계획

- 이 계획은 23개 시·군 단위 각종 계획(도시기본계획 등)에 대한 지침적 성격을 가지며 각 부문별 정책 수립의 방향성 제시
- 경상북도 시·군의 발전방향에 관한 의견을 종합적으로 고려하며, 시·군간 광역적 조정이 필요한 사안에 대해 합리적 대안을 마련



▲ 경상북도 종합계획의 주요 성격

### 3. 계획의 범위

#### 1) 공간적 범위

- 공간적 범위는 일차적으로 경상북도 전 지역을 대상으로 설정
  - 개발여건 및 잠재력, 발전가능성 등을 분석하여 사업의 구체적 범위를 정하고 중장기발전 계획을 수립
- 구체적 사업 특성에 따라 경상북도 인접 광역권(대구광역시, 울산광역시, 경상남도 연접 시·군 등)지역과 공동으로 계획을 수립할 경우 계획대상구역을 포함
  - 공항, 항만 등 주변 인프라와 연계한 광역 지역간 연계 협력 구상

#### 2) 시간적 범위

- 시간적 범위는 2021년부터 2040년까지로 설정
  - 기준년도는 2020년을 원칙으로 하며 목표년도는 2040년으로 하되, 크게 1단계(단기), 2단계(중기), 3단계(장기) 로 구분하여 설정
    - 1단계 : 2021~2025년(단기)
    - 2단계 : 2026~2030년(중기)
    - 3단계 : 2031~2040년(장기)

## 3) 내용적 범위

## ○ 경상북도 종합계획의 방향 설정

- 경상북도 종합계획(2021~2040)에 부합하는 이슈 관련 문헌 및 국내외 사례 조사, 자료 수집 등을 통한 연구 방향 설정
- 경상북도 종합계획(2021~2040) 구상을 위한 대내외적 환경변화, 현황 조사 및 의견수렴, 지역 여건 및 잠재력을 충분히 고려한 연구방향 설정

## ○ 경상북도 현황 진단 및 잠재력 분석

- 경상북도 종합계획(2021~2040)에 부합하는 현황 조사, 관련 정책 및 상위계획 검토, 자료수집 등을 통해 면밀한 기초조사 연구 수행
- 경상북도 종합계획(2021~2040)을 위한 명확한 방향 설정이 중요 → 국내외 전문가 자문, 지역 전문가 의견 수렴 등을 통해 공통된 의견 도출
- 경상북도 종합계획(2021~2040) 수립과 관련 지역 여건 및 잠재력 분석을 위한 문헌조사, 기초 통계자료 분석, 전문가 자문 등을 통한 종합적인 접근

## ○ 2040년 경상북도 미래비전과 목표, 핵심가치 발굴

- 2040년 경상북도가 바라는 미래상을 명확히 설정하고, 이에 부합하는 비전과 목표, 추진전략, 권역별·부분별 합리적 공간구상을 설정
- 기본구상은 2040년의 경상북도 비전과 목표를 달성하기 위해 추진전략을 구체화하고, 경상북도를 중심으로 지역의 다양한 혁신주체들의 적극적 참여를 유도
- 제5차 국토종합계획 내 기본구상의 내용을 적극적으로 반영하여 상위 계획과의 정합성을 유지

- 경상북도 부문별 계획 및 핵심사업 발굴
  - 경상북도 종합계획(2021~2040)의 비전 및 목표를 달성하기 위한 부문별 기본 방향 및 핵심전략을 수립 → 부문별 핵심사업 발굴 및 구체화
  - 핵심사업 발굴을 위해 연구진 회의, 전문가 자문회의, 지역 연구기관 협력 등을 통한 지역 내 파급효과가 크고 실천가능성 높은 사업을 중심으로 구체화
- 국가 및 경상북도 시·군 발전계획 분석
  - 경상북도 3대 권역별 23개 시군의 현황 및 문제점, 비전 및 목표, 추진전략, 주요 핵심사업 등을 제시
- 추진체계 및 재원조달 방안
  - 경상북도 종합계획(2021~2040)의 성공적 실행을 위해 체계적 추진체계 구성 및 제도적 개선방안을 미리 마련하여 정책추진 효과성을 제고
  - 경상북도 종합계획(2021~2040)의 제도화를 위해 다양한 전문가 의견을 수렴 후, 최종사업을 확정하여 최종 보고서를 발간
- 환경보전계획의 통합관리에 따른 환경보전 사항 반영

## II

## 계획의 주요내용

## 1. 계획의 비전과 목표

## 1) 계획의 비전

○ 비전 : 더 큰 희망, 더 큰 경북

- 경상북도는 더 큰 희망, 더 큰 경북을 통해 도민의 삶을 행복하고 가슴뛰게 만드는 일을 통해 모두 꿈꾸는 행복한 더 큰 경북을 실현

• 통합신공항 조성, 10만 신도시 조기 달성 등을 통해 경북을 대한민국의 중심으로 만들자는 의미에게 ‘더 큰 희망’ 을 제시

• 경북의 새로운 20년을 위한 기존 경북이 보유한 다양한 강점요인에 일자리, 문화, 삶의 질 등을 가미함으로써 더욱 차별화되고 경쟁력 있는 ‘더 큰 경북’ 을 조성

○ 슬로건 : 미래로 세계로 뻗어 가는 경북

- 2030년 새로운 통합 신공항 시대를 맞이하여 국내에만 ‘갇힌 경북’ 에서 벗어나, 대한민국으로, 세계로 뻗어가는 열린 경북을 추구하자는 의미

- 이를 통해 경북 도민들이 보다 행복하고, 경북 청년들의 꿈이 실현되는 보다 젊고 활기찬 열린 경북을 지향하자는 의미가 담겨 있음

## 2) 계획의 목표

○ 차별 없이 함께 잘 사는 균형발전 지역

- 경북 도민이 주인이 되고, 사회적 약자를 배려하는 공감 도시 조성

- 청년, 노인, 여성, 은퇴자, 노동자 등을 배려한 다양한 사회복지 프로그램 확대

- 경북 도민들이 정책의 소비자가 아닌, 적극적 동참자로 참여
- 미래 성장을 주도하는 스마트 산업 선도지역 전략
  - 4차 산업혁명 핵심기술 연계 기존 제조업 첨단화
  - 글로벌 기업 유치로 신산업 육성
  - 농업 6차산업화를 통한 융복합 산업화 선도
- 품격있는 글로벌 문화관광 중심지역
  - 관광자원 연계 2천만 관광 지역으로 조성
  - 경북의 다양한 전통문화자원과 연계한 역사문화 브랜드 도시 조성
- 세계로 통하는 교통물류망 거점지역
  - 통합신공항 연계 구미, 포항 등 국가산업단지 연계 교통망 확충
  - 인접 지역과 연계를 통한 천만명 경제권 형성을 통해 경북 경쟁력 제고
  - 경북 맞춤형 도시재생 사업으로 삶터, 쉼터, 일터의 새로운 변화

## 더 큰 희망, 더 큰 경북

미래로 세계로 뻗어 가는 경북



- |  |                                       |
|--|---------------------------------------|
| <b>1</b> 균형발전: 다함께 누리는 품격있는 삶터         | <b>2</b> R&D·산업·일자리: 든든한 경제 너머의 일자리   |
| <b>3</b> 문화예술·체육·관광: 즐거운 일상 설레는 관광     | <b>4</b> 교통·인프라: 언제든 어디로든 이어지는 경북     |
| <b>5</b> 생활복지: 성장하는 사람 따뜻한 공동체         | <b>6</b> 지역자원 개발·관리: 풍요로운 자원 지속가능한 미래 |
| <b>7</b> 환경·경관·안전방재: 자연과 더불어 안전한 도민 생활 | <b>8</b> 남북 및 국제교류: 다가오는 세계 뻗어가는 경북   |

### ▲ 2040 경상북도 종합계획 비전체계

## 2. 인가지표 설정

### ○ 자연적 인구 예측

- 자연적 인구를 예측해 보면, 다음과 같이 예측 가능

- 선형성장모형의 경우 목표연도(2040년)를 기준으로 371만명으로 증가할 것으로 전망되며, 등비급수식에 따른 인구는 406만명, 지수함수식에 따른 인구는 426만명, 다차항식에 따른 인구는 403만명으로, 현재보다 더욱 증가할 것으로 추정

- 이에 반해 로그함수식에 따른 인구변화를 예측해 보면, 2040년 기준으로 286만명으로 현재보다 다소 증가한 인구를 유지할 것으로 예측됨. 생산모형에 따른 인구는 233만명으로 현재보다 오히려 크게 감소하는 것으로 추정

- 통계청 「장래인구추계」 상의 추정인구는 2040년에 현재보다 156천명 감소한 2,499천명으로 전망되며, 인구추정기법을 이용하여 나온 평균보다 큰 차이가 있음

- 장래인구는 자연적 인구증감을 전제로 하고 사회적 인구증감을 전제로 하고 있지 않으므로, 계획인구 설정에서는 최저인구 한계선으로서만 설정

### ○ 사회적 인구 예측

- 2040년 이후 북부권을 중심으로 한 바이오·백신, 세포배양산업과 문화·관광 산업 육성, 남부권의 ICT, 미래형 자동차 산업 활성화, 동해안권의 미래형 소재, 이차전지, 원전해체 산업 등을 중심으로 한 사회적 인구유입을 전제

- 현재까지 계획된 모든 사회 경제적 인구증가 변수들을 고려해 볼 때, 최소 5만명에서 최대 10만명에 이를 것으로 기대

- 중앙정부와 자치단체에 의해 수립된 각종 계획이 순조롭게 추진될 경우 목표치 달성은 무난할 것으로 전망되기 때문에 ‘제4차 경상북도 종합계획’에서는 목표연도인 2040년까지 최고 인구 한계 2,600천명으로 설정

### [ 2040년 경상북도 계획인구]

- 최저인구 한계 : 2,499천명(통계청 인구전망)
- 평 균 인 구 : 2,558천명
- 최고인구 한계 : 2,600천명(자연적+사회적 요인)

### 3. 공간구조 구상

- 과거 생활권별, 도내에 국한된 공간구상에서 초광역을 지향하는 미래 공간구조
  - 공간구조 설정은 경상북도 산업의 첨단화 및 지역 균형발전을 도모하고 개발 잠재력을 극대화함으로써 국내외 사회·경제적 여건변화에 능동적으로 대처할 수 있는 경제중심의 권역으로 설정
  - 권역 설정의 기본방향은 일방적 생산요소 투입위주의 양적성장 위주에서 경상북도 성장 패러다임 변화에 근거하여 지역경제 활성화, 난개발 방지, 자연환경보존, 압축(Compact) 개발, 궁극적으로 삶의 질 향상을 목표로 권역을 설정
  - 3대 거점 경제권 및 2 포트 글로벌 인프라 구축으로 권역 내 지역 간 활발한 경제협력을 촉진할 통합 네트워크 구축




▲ 경상북도 종합계획(2021~2040)의 공간구상

○ 3대 경제권 + 2 포트(Port) 시스템

- 3대 경제권

- 남부권 : 대구대도시권을 중심으로 연계된 경북 남·서부지역 네트워크
- 북부권 : 백두대간 및 낙동강을 중심으로 연계된 경북 북부지역 네트워크
- 동해권 : 동해과 에너지벨트를 중심으로 연계된 경북 동해안지역 네트워크

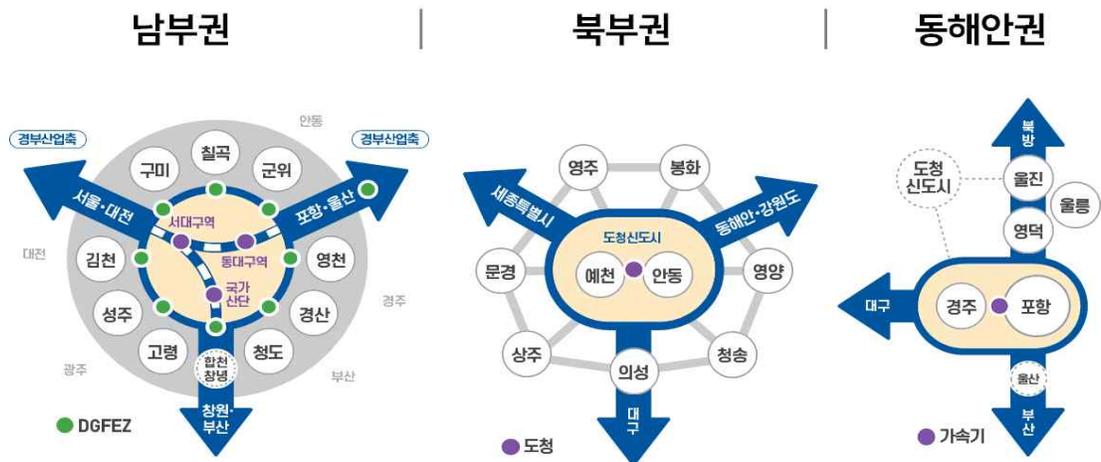

▲ 2040 경상북도 종합계획 권역별 도시권 형성

- 2 포트(port)
  - 통합신공항 : 대구경북 통합 신공항을 인재·물류의 글로벌 게이트웨이로 구축
  - 영일만신항 : 포항영일만 신항은 新북방시대 국가 중심항으로 자리매김
- 3대 경제권을 연결하는 스마트 인프라
  - 스마트 산업 벨트: 스마트 첨단의료산업, 스마트자동차부품, 스마트 혁신성장 벨트, 첨단 신소재 벨트, 혁신도시 2.0, 스마트 R&D 서비스, 신공항경제권 등 형성
  - 스마트 블루파워 벨트 : 환동해 게이트웨이 구축, 가속기기반 첨단산업 프로젝트, Post-원자력사업 2.0, 동해 해양혁신 블루벨트 등
  - 스마트 생명 벨트 : 미래 생명자원 산업, 첨단 베어링신소재사업, 백두대간 청정자원 프로젝트, 국가동물 질병관리 클러스터 등

스마트 산업 벨트	
<input checked="" type="checkbox"/> 스마트 첨단의료산업 클러스터	<input checked="" type="checkbox"/> 첨단 신소재 벨트
<input checked="" type="checkbox"/> 스마트자동차부품 클러스터	<input checked="" type="checkbox"/> 혁신도시 2.0
<input checked="" type="checkbox"/> 스마트 혁신성장 벨트	<input checked="" type="checkbox"/> 스마트 R&D 서비스
	<input checked="" type="checkbox"/> 신공항경제권 등
스마트 해양 벨트	
<input checked="" type="checkbox"/> 환동해 게이트웨이 구축	<input checked="" type="checkbox"/> 가속기기반 첨단산업 프로젝트
<input checked="" type="checkbox"/> Post-원자력사업 2.0	<input checked="" type="checkbox"/> 동해 해양혁신 블루벨트 등
스마트 생명 벨트	
<input checked="" type="checkbox"/> 미래 생명자원 산업	<input checked="" type="checkbox"/> 백두대간 청정자원 프로젝트
<input checked="" type="checkbox"/> 첨단 베어링·신소재산업	<input checked="" type="checkbox"/> 국가동물 질병관리 클러스터 등



▲ 경북 3대 경제권 연계 스마트 인프라 연계

4. 추진전략

- 국가 국토종합계획과 연계한 지역종합계획
  - 제5차 국토종합계획 등 상위계획의 기본골격을 수용하고, 관련 계획을 고려하여 경상북도 차원에서 발전 전략을 구체화
  - 경상북도 차원의 정책과 사업을 포함한 지역의 R&D, 산업경제, 지역개발, 사회문화, 교통·SOC 등 각 부문계획을 망라하는 종합계획 수립

1	<b>균형발전</b>	다 함께 누리는 품격있는 삶터
2	<b>R&amp;D·산업·일자리</b>	든든한 경제 넉넉한 일자리
3	<b>문화예술·체육·관광</b>	즐거운 일상 설레는 경북
4	<b>교통·인프라</b>	언제든 어디로든 이어지는 경북
5	<b>생활 복지</b>	성장하는 사람 따뜻한 공동체
6	<b>지역자원 개발·관리</b>	풍요로운 자원 지속가능한 미래
7	<b>환경·경관·안전방재</b>	자연과 더불어 안전한 도민 생활
8	<b>남북 및 국제교류</b>	다가오는 세계 뻗어가는 경북

▲ 8개 부문별 계획 수립

1) 균형발전 : 다함께 누리는 품격 있는 삶터

○ 목표

- 도민 모두가 ‘다함께 누리는 품격있는 삶터’ 를 조성

○ 추진전략

- 이를 달성하기 위한 구체적 추진전략으로 권역별 특성을 고려한 특화 발전 및 연계협력 기반 구축, 삶을 바꾸는 생활밀착형 도시공간 조성, 함께하는 농업, 더불어사는 농촌공간 창출 등을 제시



▲ 균형발전(지역개발) 부문 목표 및 추진전략

2) R&D·산업·일자리 : 든든한 경제 넉넉한 일자리


○ 목표

- 경상북도 전통 제조업과 신산업, 중소기업 육성을 통한 ‘든든한 경제, 넉넉한 일자리’ 로 설정

○ 추진전략

- 지역 제조산업 혁신 부흥, ABCD기반의 미래 신산업 육성, 휴먼 트랜스포메이션 일자리 정책 추진, 중소기업 및 사회적 경제 활력 제고 등을 제시

## “든든한 경제 넉넉한 일자리”

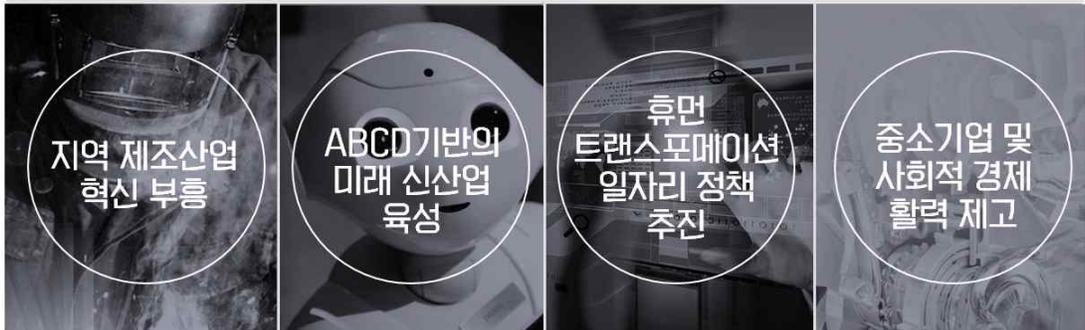

▲ R&D·산업·일자리 부문 목표 및 추진전략

3) 문화예술·체육·관광 : 즐거운 일상 설레는 경북

○ 목표

- 경상북도 보유한 문화·예술·체육·관광 인프라를 기반으로 주민밀착형 문화 공간 조성을 통해 ‘즐거운 일상, 설레는 경북’ 을 실현

○ 추진전략

- 문화·예술 인프라를 기반으로 문화예술 향유와 콘텐츠 산업을 육성하고, 글로벌 수준의 관광산업 및 콘텐츠 확충, 주민밀착형 생활체육공간 확충 및 산업화 등으로 제시



▲ 문화예술·관광·체육 부문 목표 및 추진전략

4) 교통·인프라 : 언제든 어디로든 이어지는 경북

○ 목표

- 2028년 신공항 개항을 중심으로 ‘언제든 어디로든 이어지는 경북’ 으로 제시

○ 추진전략

- 신규 국가계획에서의 차질 없는 사업 추진과 연계 사업 마련으로 사통팔달 교통·물류 인프라 확충하고, 통합신공항과 포항 영일만항 조기 건설, 도시 경쟁력 제고를 위한 스마트·정보 인프라 확충 등을 제시

“언제든 어디로든 이어지는 경북”



▲ 교통·인프라 부문 목표 및 추진전략

5) 생활복지 : 성장하는 사람 따뜻한 공동체

○ 목표

- 저출산, 고령화 등에 따른 사회인구구조 변화를 반영하여 ‘성장하는 사람, 따뜻한 공동체’ 실현으로 제시

○ 추진전략

- 수요자 중심의 지역복지체계 개편 등 통합적 복지서비스 제공체계를 구축하고, 미래형 생활 SOC 인프라 확충, 미래혁신형 인재양성 및 맞춤형 교육체계 구축 등을 제시

## “성장하는 사람 따뜻한 공동체”



▲ 생활복지 부문 목표 및 추진전략

6) 지역자원 개발·관리 : 풍요로운 자원, 지속가능한 미래

○ 목표

- 경상북도의 경상북도 내 풍부한 수자원, 해양수산자원, 에너지 및 산림 자원을 활용하여 ‘풍요로운 자원, 지속가능한 미래’ 를 완성

○ 추진전략

- 경상북도 자연자원과 연계하여 수자원의 효율적 관리와 미래가치 제고, 지속가능한 해양수산자원 관리와 신가치 창출, 분산형 에너지기반 저탄소 그린경북 실현, 경북형 산림관광 활성화 및 산림 생태계 복원 등으로 설정



▲ 지역자원 개발·관리 부문 목표 및 추진전략

7) 환경·경관·안전방재 : 자연과 더불어 안전한 도민 생활

○ 목표

- 경상북도 차원에서 환경복지 실현 및 지속가능한 경관 관리, 체계적 재난안전 시스템 구축 등을 통해 ‘자연과 더불어 안전한 도민 생활’ 을 지원함을 목표로 설정

○ 목표

- 부문별 추진전략으로 녹색 가득한 환경복지 실현, 배출원 특성을 고려한 환경 인프라 최적화, 지속가능한 품격경관 관리, 재난재해에 대비한 365일 안심·안전 인프라 조성 등을 제시



▲ 환경경관안전방재 부문 목표 및 추진전략

8) 남북 및 국제교류 : 다가오는 세계 뺏어가는 경북

○ 목표

- 21세기 다가오는 통일 한반도 시대에 대비하여 ‘다가오는 세계, 뺏어가는 경북’ 을 완성

○ 추진전략


- 통일시대에 대비하여 경상북도를 중심으로 남북신뢰 구축 및 남북 상생협력, 대외교류협력 네트워크 기반 강화 및 국제경제 협력 활성화 등을 제시

## “다가오는 세계 뺏어가는 경북”



▲ 남북 및 국제교류 부문 목표 및 추진전략

5. 종합구상도

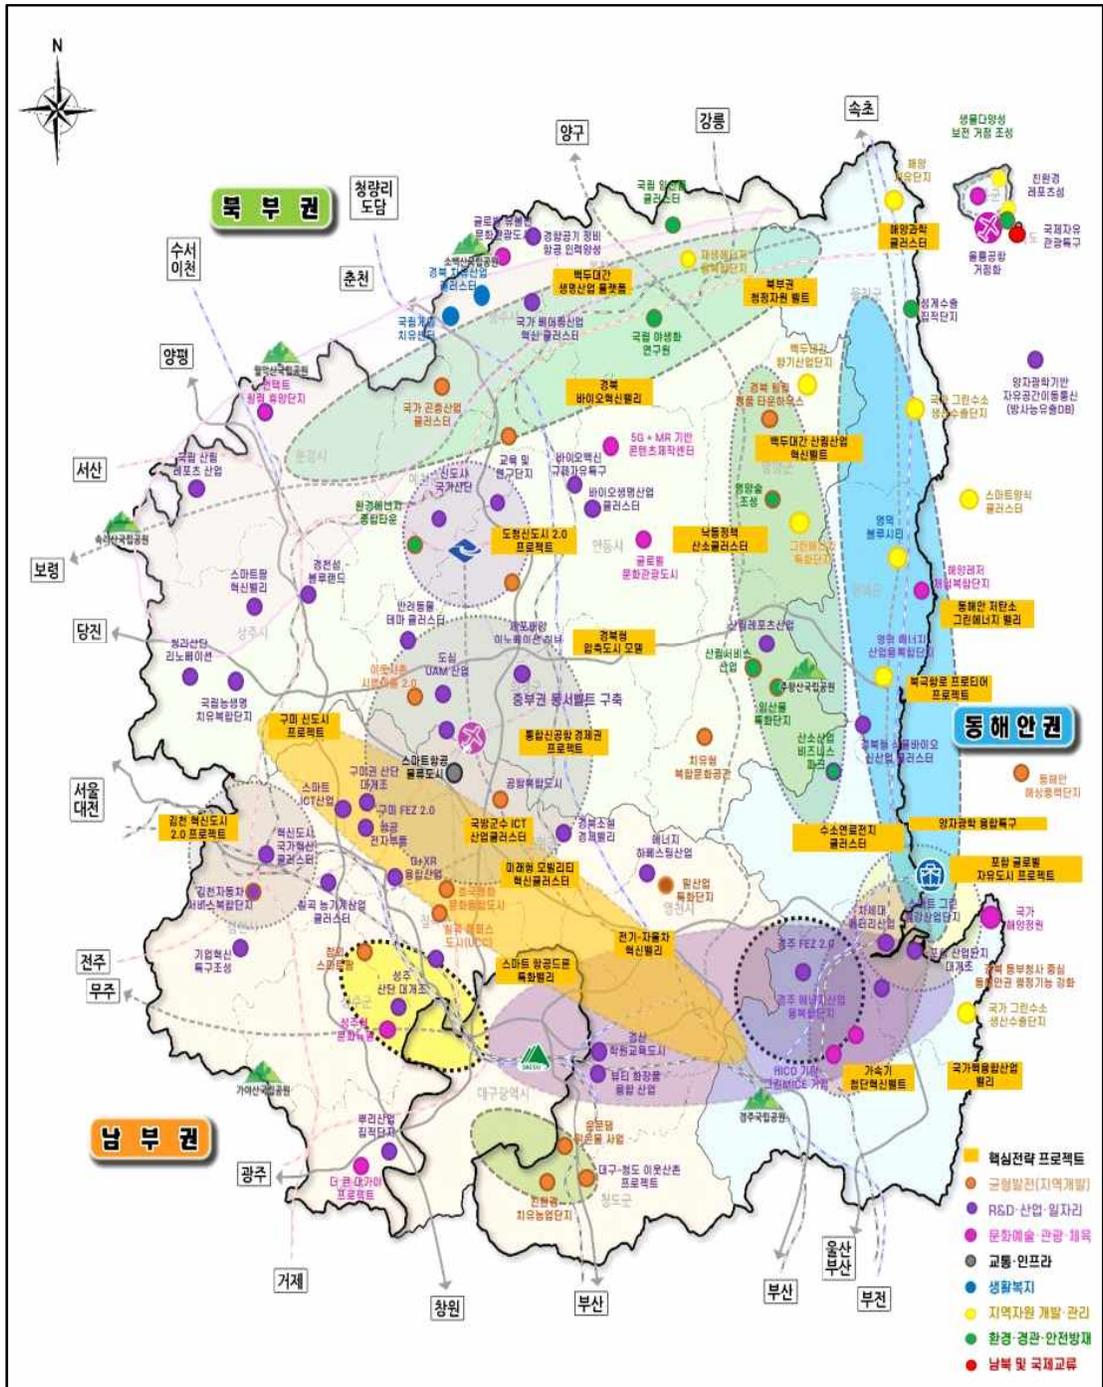

경상북도 공고 제2022-1062호

## 김천1일반산업단지(2단계) 준공인가 공고

김천시 어모면 남산리, 다남리 일원 김천1일반산업단지(2단계) 조성사업에 대하여 「산업입지 및 개발에 관한 법률」 제37조 제5항 및 같은 법 시행령 제36조 제6항의 규정에 따라 다음과 같이 준공인가하고 이를 공고합니다.

2022년 5월 23일

경 상 북 도 지 사

1. 사업의 명칭 : 김천1일반산업단지(2단계) 조성사업

2. 사업시행자의 성명 · 주소

가. 성 명 : 김천시장

나. 주 소 : 경상북도 김천시 시청1길 1(신음동 1284번지)

3. 사업시행지역의 위치 및 면적

가. 위 치 : 경북 김천시 어모면 남산리, 다남리 일원

나. 면 적 : 1,394,701.5m<sup>2</sup>(금회 준공면적:171.7m<sup>2</sup>)

4. 준공인가연월일 : 2022. 5. 23.

#### 5. 공공시설 및 토지 등의 관리처분계획

가. 공공시설 관리처분

구 분	규 격	연 장(m)	관리처분사항		비 고
			소유권	관리권	
도 로	폭12m ~ 25m	10,697	김천시	김천시	
상수관로	Φ80~Φ400mm	21,819	김천시	김천시	
오수관로	Φ150~Φ300mm	7,573	김천시	김천시	
우 수 관	Φ300~Φ1200mm [BOX1.5×1.5~3@4.0×2.5포함]	14,510	김천시	김천시	
폐수 중계 펌프장	펌프장	Q=2,000m <sup>3</sup> /일	1개소	김천시	김천시
	압송관로	Φ200mm	1,100	김천시	김천시
	오수관로	Φ300mm	1,620	김천시	김천시

## 나. 토지 등의 관리처분

구 분		면 적(m <sup>2</sup> )	관리처분사항		비 고
			소유권	관리권	
합 계		1,394,701.5	-	-	금회 준공 : 171.7m <sup>2</sup>
유상 공급 대상	소 계	984,597.5	-	-	
	산업시설용지	941,902.7	실수요자	실수요자	
	지원시설용지	42,694.8	실수요자	실수요자	
무상 공급 대상	소 계	410,104.0	-	-	금회 준공 : 171.7m <sup>2</sup>
	유수지	25,383.5	김천시	김천시	
	주차장	8,801.1	김천시	김천시	
	도로	204,524.7	김천시	김천시	금회 준공 : 148.3m <sup>2</sup>
	공원	87,334.0	김천시	김천시	
	완충녹지	83,120.1	김천시	김천시	금회 준공 : 23.4m <sup>2</sup>
	중계펌프장	940.6	김천시	김천시	

경상북도 공고 제2022-1066호

## 「경북 스마트 그린물류 규제자유특구변경계획(안)」 공청회 개최 공고

「규제자유특구 및 지역특화발전특구에 관한 규제특례법」 제74조 제2항에 따라 「경북 스마트 그린물류 규제자유특구계획(안)」 변경 신청을 위하여 공청회를 다음과 같이 개최하오니 관심 있으신 분은 참석하여 의견을 제출하여 주시기 바랍니다.

2022년 5월 23일

경 상 북 도 지 사

### 1. 공청회 개최 목적

- 경북 스마트 그린물류 규제자유특구변경계획(안)에 따른 주민 및 관계 전문가 등 의견청취

### 2. 특구 개요

- 명 칭 : 「경북 스마트 그린물류 규제자유특구」
- 위 치 : 김천시 황금동, 울곡동, 일반산업단지 등 일원

- 면 적 : 총 73.78km<sup>2</sup>
- 지정목적 : 특구조성을 통한 물류 신산업 육성 및 전후방 기업성장지원

### 3. 공청회 개최 일시 및 장소

- 일 시 : 2022. 6. 9.(목) 14:00
- 장 소 : 김천 산학연유치지원센터 회의실(3층)
- ※ 일시·장소는 사정상 변경될 수 있음(변경 시 추가 알림)

### 4. 규제자유특구 변경계획(안) 주요 내용

- 특구사업자 추가 : (당초) 11개사 → (변경) 12개사
- 특구사업자 실증특례 변경 : 1개사

### 5. 발 표 자 : 발표 신청자, 관련전문가 중 지명 또는 위촉

### 6. 열람기간, 장소 및 방법

- 열람기간 : 2022. 5. 22.(일) ~ 6. 15.(수) 18:00까지
- 열람장소 : 경상북도 안동시 풍천면 도청대로 455, 경북도청 4차산업기반과  
202호 (전화: 054-880-2482)
- 열람방법 : 비치된 계획(안) 방문 열람 \* 전자파일, 복사본 제공 불가

## 7. 의견제출 기간 및 방법

규제자유특구 지정 신청에 대하여 의견이 있는 기관·단체 또는 개인은 의견을 제출하여 주시기 바랍니다.

○ 제출기간 : 2022. 5. 22.(일) ~ 6. 15.(수) 18:00까지

○ 제출양식 : 붙임 양식 참조

○ 제출방법 : 서면 또는 이메일(E-mail)로 제출

- 주 소 : (38542)경상북도 안동시 풍천면 도청대로 455,

경북도청 4차산업기반과

- 이메일 : mysky0177@korea.kr

## 8. 기타사항

기타 자세한 사항은 경상북도 4차산업기반과(☎054-880-2482)로 문의하시기 바랍니다.

붙임 1

[서식- 전면]

경북 스마트 그린물류 규제자유특구변경계획(안) 의견서

제 출 자	성명	단체명	생년월일
	주소		전화번호
제출 의견			

「경북 스마트 그린물류 규제자유특구변경계획(안)」에 대한 의견을 제출합니다.

2022년            월            일

제출자

(서명 또는 인)

경상북도지사 귀하

[서식- 후면]

[개인정보 수집 및 이용 동의]

‘경북 스마트 그린물류 규제자유특구변경계획(안)’ 의견수렴을 위해  
「개인정보 보호법」에 따라 개인정보 수집 및 이용하는데 동의합니다.

동의자 : (인)



시      군

고      시

안동시 고시 제2022-88호

## 안동 도시계획시설(공원 : 송현제2공원) 사업 실시계획변경인가 고시

안동시 송현동 528-1번지 일원 도시계획시설(공원 : 송현제2공원)사업 실시계획에 대하여 『국토의 계획 및 이용에 관한 법률』 제88조 및 같은 법 시행령 제97조 규정에 의거 실시계획변경인가하고, 같은 법 제91조 및 같은 법 시행령 제100조 규정에 의거 다음과 같이 고시합니다.

2022년 5월 23일

안 동 시 장

### 1. 사업시행지의 위치(변경 없음)

- 위 치 : 경상북도 안동시 송현동 528-1번지 일원

### 2. 사업의 종류 및 명칭(변경 없음)

- 종 류 : 도시계획시설(공원)사업
- 명 칭 : 안동 송현제2공원 조성사업

### 3. 사업의 면적 및 규모(변경 없음)

- 공원 면적 : 69,868㎡
- 사업시행면적 : 69,868㎡
- 공사현황
  - 토 공 : 절토 1200㎡, 성토 1200㎡, 건축물철거 683㎡, 벌목 및 벌개제근 2000㎡, 폐기물 24ton 등
  - 급 배 수 공 : 상수관 26m, 측구수로관 45m, 배수관 42m, 집수정 3개소 등
  - 시 설 공 : 관찰데크 5식, 화계 134m, 정자 1개소, 파고라 8개소, 플랜터 1개소, 벤치 32개, 야외테이블 5개, 통나무의자 28개, 체력단련 시설 6개, 시화조경석 2set, 종합안내판 3개, 공원이용안내판 3개, 방향안내판 11개, 자전거보관대 1개소, 음수대 1개소, 볼라드 14개 등
  - 포 장 공 : 고무칩포장 284㎡, 마사토포장 2753㎡, 아스콘포장 244㎡, 인조화강석블럭포장 645㎡, 지압로포장 53㎡, 경계석 146m 등
  - 식 재 공 : 반송 15주, 편백 51주, 느티나무 5주, 매화나무 6주, 메타세콰이어 3주, 배롱나무 9주, 산수유 9주, 이팝나무 22주, 왕벚나무 9주, 자목련 9주, 청단풍 9주, 관목류 1960주, 허브류 14790본 등
  - 부 대 공 : 주차면도색, 카스토퍼, 가설사무소, 운반 등
  - 건 축 공 : 화장실, 관리사무소, 매점 등
  - 전기통신공 : 보안등, CCTV 등

## ○ 시설개요

구 분	면적(m <sup>2</sup> )	비율(%)
총 계	69,868	100.0
도로 및 광장	3,603	5.2
조경시설용지	3,037	4.3
휴양시설용지	1,332	1.9
편익시설용지	276	0.4
공원관리용지	110	0.2
녹지 및 기타	61,510	88.0

**4. 사업시행자의 성명 및 주소(변경 없음)**

- 성 명 : 안동시장
- 주 소 : 경상북도 안동시 퇴계로 115

**5. 사업의 시행기간(변경)**

- 착수예정일(당초) : 실시계획인가 고시일로부터 2년  
→ 착수예정일(변경) : 실시계획인가 고시일로부터 4년
- 준공예정일 : 착공일로부터 12개월 이내
- 변 경 사 유 : 토지매입 및 행정절차 지연에 따른 사업 시행기간 변경

6. 수용 또는 사용할 토지의 소재지·지번·지목 및 면적, 소유권과 소유권외  
권리의 명세 및 그 소유자, 권리자의 주소, 성명(변경 없음)

번호	소재지			지목	면적(㎡)		소유자		관계인			비고
	시	동	지번		공부	편입	주소	성명	주소	성명	권리 관계	
계					73,756	69,868						
1	안동시	송현동	344-1	입	3,792	3,792	공유지	안동시				
2	안동시	송현동	334-5	입	11,561	11,561	공유지	안동시				
3	안동시	송현동	334-6	입	1,278	1,278	공유지	안동시				
4	안동시	송현동	334-7	입	145	145	공유지	안동시				
5	안동시	송현동	344-22	입	1,483	1,483	공유지	안동시				
6	안동시	송현동	528	전	296	296	공유지	안동시				
7	안동시	송현동	528-1	입	13,460	13,460	공유지	안동시				
8	안동시	송현동	528-32	전	851	851	공유지	안동시				
9	안동시	송현동	528-33	입	964	964	공유지	안동시				
10	안동시	송현동	528-34	입	5	5	공유지	안동시				
11	안동시	송현동	528-36	입	1,616	1,616	공유지	안동시				

번호	소재지			지목	면적(㎡)		소유자		관계인			비고
	시	동	지번		공부	편입	주소	성명	주소	성명	권리관계	
12	안동시	송현동	산93	임	13,632	13,632	공유지	안동시				
13	안동시	송현동	산93-1	임	649	649	공유지	안동시				
14	안동시	송현동	산94-1	임	2,786	2,786	공유지	안동시				
15	안동시	송현동	산95	임	1,587	1,587	공유지	안동시				
16	안동시	옥동	996-1	전	53	53	서울 관악구 신림동 1694 신림현대 아파트 103동 406호	안재현 외 3인				
17	안동시	옥동	999-2	전	2,944	2,944	안동시 영호5길 14	장기연 외 4인				
18	안동시	옥동	1000-3	전	2,229	2,229	안동시 영호5길 14	장기연 외 4인				
19	안동시	옥동	1021-1	전	231	231	공유지	안동시				
20	안동시	옥동	1021-5	전	486	486	공유지	안동시				

번호	소재지			지목	면적(㎡)		소유자		관계인			비고
	시	동	지번		공부	편입	주소	성명	주소	성명	권리관계	
21	안동시	옥동	산85	임	5,229	5,229	안동시 금곡동 98	김종 하				
22	안동시	옥동	산86 -2	임	406	307	안동시 영호5길 14	장기 언 외 4인				
23	안동시	옥동	산87 -1	임	7,280	3,667	서울 관악구 신림동 1694 신림 현대 아파트 103동 406호	안재 현 외 3인				
24	안동시	옥동	산87 -2	임	793	617	안동시 송현동 300	권영 학				

영천시 고시 제2022-39호

## 영천 도시관리계획(자동차정류장) 결정 및 지형도면 등 고시

영천시 신기동 산2번지 일원의 도시관리계획(자동차정류장) 결정에 대하여 「국토의 계획 및 이용에 관한 법률」 제30조, 같은 법 제32조, 「경상북도 사무위임조례」 제2조 규정에 따라 도시관리계획 결정 및 지형도면 승인하고, 「토지이용규제 기본법」 제8조의 규정에 따라 지형도면 등을 작성하여 이를 고시합니다.

2022년 5월 23일

영 천 시 장

### 1. 도시관리계획 결정 및 지형도면 등 작성 취지

- 「국토의 계획 및 이용에 관한 법률」 제2조제4호 다목에 따른 기반시설의 설치·정비 또는 개량에 관한 계획 등을 수립하는 것으로 계획적 개발과 체계적인 관리를 도모하기 위함.
- 「토지이용규제 기본법」 제8조제2항의 규정에 따른 지형도면 등을 작성·고시함으로써 토지이용규제를 투명화하고자 함.

## 2. 도시관리계획 결정 및 지형도면 등 승인 조서

가. 교통시설

1) 자동차정류장

구분	도면 표시 번호	시설명	시설의 종 류	위치	면적(㎡)			최 초 결정일	비 고
					기정	변경	변경후		
신설	3	자동차 정류장	공영 차고지	신기동 산 2번지 일원	-	증) 29,482	29,482	-	

## 3. 도시관리계획 결정 및 지형도면승인 도서 : “계재 생략”

※ 「토지이용규제 기본법」 제8조에 의한 지형도면 등은 토지이음(<http://www.eum.go.kr>)에서 열람이 가능함.

4. 관계도서는 영천시청 도시계획과에 비치하여 일반인에게 보이며, 기타 자세한 사항에 대하여는 도시계획과(054-330-6321)로 문의하시기 바랍니다.

경산시 고시 제2022-67호

## 경산 도시관리계획(용성지구 지구단위계획) 결정(변경) 및 지형도면 승인 고시

경산 도시관리계획(용성지구 지구단위계획) 결정(변경)에 대하여 「국토의 계획 및 이용에 관한 법률」 제30조, 제32조 및 「토지이용규제 기본법」 제8조의 규정에 따라 도시관리계획 결정(변경) 및 지형도면 등을 승인하고 다음과 같이 고시합니다.

2022년 5월 23일

경 산 시 장

### 1. 도시관리계획 결정(변경) 및 지형도면 등 작성 취지

- 용성지구 지구단위계획구역에 대하여 「국토의 계획 및 이용에 관한 법률」 제2조 제4호 마목에 따른 지구단위계획의 변경을 통하여 계획적 개발과 체계적 준비를 도모하기 위함.
- 또한, 「국토의 계획 및 이용에 관한 법률」 제32조, 「토지이용규제 기본법」 제8조제2항에 따른 지형도면 등을 작성·고시함으로써 토지이용규제를 투명화 하고자 함.

## 2. 도시관리계획 결정(변경) 및 지형도면 승인 조서

## 1) 지구단위계획구역(변경없음)

구분	도면 표시 번호	구역명	위치	면적(m <sup>2</sup> )			최초 결정일	비고
				기정	증·감	변경후		
기정	용성 1	용성 지구단위계획 구역	경산시 용성면 당리, 부제, 곡신리 일원	221,820	-	221,820	경산군 고시제2호 (91.01.10)	

※ 「국토의계획 및 이용에 관한 법률」 부칙 제17조(준도시지역의 개발에 관한 경과조치) 1항에 의거 종전 준도시지역 취락지구는 지구단위계획 구역이 지정된 것으로 봄(2003.01.01)

## 2) 지구단위계획

## 가) 용도지역·용도지구에 관한 지구단위계획(변경없음)

## (1) 용도지역 결정 조서

구분	면적(m <sup>2</sup> )			구성비(%)	비고
	기정	증·감	변경후		
계	221,820	-	221,820	100.0	
계획관리지역	203,920	-	203,920	91.9	
보전관리지역	17,900	-	17,900	8.1	

## (2) 개발진흥지구

구 분	도면 표시 번호	지 구 명	지구의 세분	위 치	층수제한 내용	면적 (㎡)	최초 결정일	비 고
기정	용성1	용성 주거개발 진흥지구	주거개발 진흥지구	경산시 용성면 당리, 부제, 곡신리 일원	-	211,820	경산군 고시제2호 (91.01.10)	

## 나) 토지이용계획 결정(변경)조서(변경있음)

## (1) 토지이용에 관한 계획

구 분	면 적(㎡)			구성비(%)	비 고
	기정	변경	변경후		
계	221,820	-	221,820	100.0	
주거용지	142,472	증) 259	142,731	64.3	
상업용지	7,888	-	7,888	3.6	
녹지용지	10,520	-	10,520	4.7	
공공시설용지	60,940	감) 259	60,681	27.4	
도로	34,788	감) 259	34,529	15.6	
학교	26,152	-	26,152	11.8	

## 3) 지구단위계획에 대한 도시관리계획 결정(변경)조서(변경있음)

## 가) 도시계획시설 결정(변경)조서(변경있음)

## (1) 교통시설(변경있음)

## (가) 도로(변경있음)

■ 도로 총괄표(변경있음)

구분	류별	합계			1류			2류			3류		
		노선수	연장 (m)	면적 (㎡)									
합계	기정	23	3,853	33,672	2	285	2,850	10	2,148	22,491	11	1,420	8,331
	변경	23	3,818	33,413	2	285	2,850	10	2,113	22,232	11	1,420	8,331
중로	기정	2	711	10,665	-	-	-	2	711	10,665	-	-	-
	변경	2	711	10,665	-	-	-	2	711	10,665	-	-	-
소로	기정	21	3,142	23,007	2	285	2,850	8	1,437	11,826	11	1,420	8,331
	변경	21	3,107	22,748	2	285	2,850	8	1,402	11,567	11	1,420	8,331

■ 도로 결정(변경)조서(변경있음)

구분	규 모				기능	연장 (m)	기 점	종 점	사용 형태	주요 경과지	최 초 결정일	비고
	등급	류별	번호	폭원 (m)								
기정	합계				23개소	3,853						
변경					23개소	3,818						
기정	중로	계			2개소	711						
기정	중로	2	용1	15	주간선 도로	689	당리리 182-2	부제리 1073	일반 도로	-	경산군고시 제2호 (91.01.10)	
기정	중로	2	용3	15	주간선 도로	22	당리리 205	당리리 205	일반 도로	-	경산군고시 제2호 (91.01.10)	

구분	규 모				기능	연장 (m)	기 점	종 점	사용 형태	주요 경과지	최 초 결정일	비고
	등급	류별	번호	폭원 (m)								
기정	소로	계			21개소	3,142						
변경					21개소	3,107						
기정	소로	1	용3	10	주간선 도로	268	부제리 223-2	부제리 211-8	일반 도로	-	경산군고시 제2호 (91.01.10)	
기정	소로	2	용1	8	국지 도로	267	당리리 205	당리리 52-3	일반 도로	-	경산군고시 제2호 (91.01.10)	
기정	소로	2	용2	8	국지 도로	75	당리리 205	당리리 117-4	일반 도로	-	경산군고시 제2호 (91.01.10)	
기정	소로	2	용3	8	국지 도로	34	당리리 205	소로3- 용8 당리리 30-3	일반 도로	-	경산군고시 제2호 (91.01.10)	
기정	소로	2	용4	8	국지 도로	488	당리리 186-3	당리리 206-1	일반 도로	-	경산시고시 제6호 (03.03.08)	
변경	소로	2	용4	8	국지 도로	499	당리리 186-3	당리리 171	일반 도로	-	-	
기정	소로	2	용5	8	국지 도로	123	당리리 181-4	당리리 199	일반 도로	-	경산시고시 제6호 (03.03.08)	
기정	소로	2	용6	8	국지 도로	176	당리리 171	당리리 206-1	일반 도로	-	경산시고시 제6호 (03.03.08)	
변경	소로	2	용6	8	국지 도로	130	당리리 170-1	당리리 206-1	일반 도로	-	-	

구분	규 모				기능	연장 (m)	기 점	종 점	사용 형태	주요 경과지	최 초 결정일	비고
	등급	류별	번호	폭원 (m)								
기정	소로	2	용7	8	국지 도로	132	당리리 178	당리리 187-2	일반 도로	-	경산시고시 제6호 (03.03.08)	
기정	소로	2	용8	8	국지 도로	142	당리리 165-8	당리리 205	일반 도로	-	경산시고시 제6호 (03.03.08)	
변경	소로	2	용8	8	국지 도로	142	당리리 165-8	당리리 205	일반 도로	-	-	
기정	소로	3	용1	6	국지 도로	64	당리리 205	당리리 205	일반 도로	-	경산군고시 제2호 (91.01.10)	
기정	소로	3	용2	6	국지 도로	190	당리리 57-2	당리리 6 3-18	일반 도로	-	경산시고시 제6호 (03.03.08)	
기정	소로	3	용4	6	국지 도로	63	당리리 205	당리리 158-2	일반 도로	-	경산군고시 제2호 (91.01.10)	
기정	소로	3	용5	6	국지 도로	70	당리리 128-3	당리리 128	일반 도로	-	경산군고시 제2호 (91.01.10)	
기정	소로	3	용7	6	국지 도로	212	당리리 205	당리리 81	일반 도로	-	경산군고시 제2호 (91.01.10)	
기정	소로	3	용8	6	국지 도로	143	당리리 30-3	당리리 205	일반 도로	-	경산시고시 제6호 (03.03.08)	

구분	규 모				기능	연장 (m)	기 점	종 점	사용 형태	주요 경과지	최 초 결정일	비고
	등급	류별	번호	폭원 (m)								
기정	소로	3	용9	6	국지 도로	185	당리리 147-5	당리리 206-1	일반 도로	-	경산군고시 제2호 (91.01.10)	
기정	소로	3	용10	6	국지 도로	122	부제리 1025	곡신리 858-1	일반 도로	-	경산군고시 제2호 (91.01.10)	
기정	소로	3	용11	6	국지 도로	81	부제리 1069	부제리 219	일반 도로	-	경산군고시 제2호 (91.01.10)	
기정	소로	3	용12	6	국지 도로	133	부제리 1069	부제리 1069	일반 도로	-	경산군고시 제2호 (91.01.10)	
기정	소로	3	용14	6	국지 도로	157	부제리 221-1	부제리 218	일반 도로	-	경산시고시 제54호 (96.11.09)	
기정	소로	1	자20	10	국지 도로	17	읍천리 358-2	당리리 52-6	일반 도로	-	경산시고시 제22호 (07.05.03)	구역 밖 5,716

(2) 공공·문화체육시설(변경없음)

(가) 학교

■ 학교 결정조서

구분	도면 표시 번호	시설명	시설의 세분	위 치	면 적(m <sup>2</sup> )			최초 결정일	비고
					기정	증·감	변경후		
합계					26,152	-	26,152		
기정	3	용성초등 학교	초등 학교	용성면 당리리 161	16,513	-	16,513	경산시 고시제48호 (14.05.01)	
기정	4	용성 중학교	중학교	용성면 당리리 150-4일원	9,639	-	9,639	경산시 고시제48호 (14.05.01)	

나) 기타 기반시설 결정조서(변경없음)

■ 면사무소

구분	도면 표시 번호	시설명	위 치	면 적(m <sup>2</sup> )			최초 결정일	비고
				기정	증·감	변경후		
기정	1	면사무소	용성면 당리리 132일원	1,990	-	1,990	-	

■ 파출소

구분	도면 표시 번호	시설명	위 치	면 적(m <sup>2</sup> )			최초 결정일	비고
				기정	증·감	변경후		
기정	2	파출소	용성면 당리리 155-1일원	1,204	-	1,204	-	

## 4) 가구 및 획지의 규모와 조성에 관한 도시관리계획 결정(변경)조서(변경있음)

- 지용성 면소재지 지구단위계획에 대해 사회적·제도적 여건 변화를 반영하여 가구 및 획지, 건축물 등의 용도를 명문화 하고자 함
- 지구단위계획구역내 토지는 주거용지, 상업용지, 녹지용지 및 공공시설용지로 구획해서 관리

## 가) 주거용지(변경있음)

구분	도면 번호	가구 번호	면적 (㎡)	획지		비고
				위치	면적(㎡)	
기정	계		142,472	-	142,472	
변경			142,731		142,731	증) 259
기정	R1	R1	6,985	용성면 당리리197번지 일원	6,985	
기정	R2	R2	7,025	용성면 당리리 193번지 일원	7,025	
변경	R2	R2	18,119	용성면 당리리 193번지 일원	18,119	증) 11,094
기정	R3	R3	6,994	용성면 당리리 181-4번지 일원	6,994	
기정	R4	R4	8,044	용성면 당리리 181-6번지 일원	8,044	
기정	R5	R5	10,835	용성면 당리리 165-4번지 일원	10,835	
변경	R5	R5	-	용성면 당리리 165-4번지 일원	-	감) 10,835
기정	R6	R6	4,125	용성면 당리리 56-4번지 일원	4,125	
기정	R7	R7	7,664	용성면 당리리57-3번지 일원	7,664	
기정	R8	R8	7,714	용성면 당리리 158-2번지 일원	7,714	
기정	R9	R9	1,944	용성면 당리리52-3번지 일원	1,944	
기정	R10	R10	8,650	용성면 당리리 66-1번지 일원	8,650	
기정	R11	R11	3,536	용성면 당리리 132번지 일원	3,536	
기정	R12	R12	5,526	용성면 당리리37번지 일원	5,526	
기정	R13	R13	8,867	용성면 당리리 87번지 일원	8,867	
기정	R14	R14	6,746	용성면 당리리 107번지 일원	6,746	
기정	R15	R15	2,367	용성면 당리리 123번지 일원	2,367	

구분	도면번호	가구번호	면적(m <sup>2</sup> )	획지		비고
				위치	면적(m <sup>2</sup> )	
기정	R16	R16	2,743	용성면 부제리 221-5번지 일원	2,743	
기정	R17	R17	13,986	용성면 부제리 216-1번지 일원	13,986	
기정	R18	R18	7,428	용성면 부제리 188번지 일원	7,428	
기정	R19	R19	3,585	용성면 부제리 226-1번지 일원	3,585	
기정	R20	R20	8,479	용성면 부제리 231-3번지 일원	8,479	
기정	R21	R21	5,992	용성면 부제리 212-1번지 일원	5,992	
기정	R22	R22	2,776	용성면 부제리 241-4번지 일원	2,776	
기정	R23	R23	113	용성면 당리리 147-8번지 일원	113	
기정	R24	R24	348	용성면 당리리 206-23번지 일원	348	

## 나) 상업용지(변경없음)

도면번호	가구번호	면적(m <sup>2</sup> )	획지		비고
			위치	면적(m <sup>2</sup> )	
계		7,888		7,888	
C1	C1	457	용성면 당리리 142-1번지 일원	457	
C2	C2	4,475	용성면 당리리 146-1번지 일원	4,475	
C3	C3	330	용성면 당리리 133-8번지 일원	330	
C4	C4	702	용성면 당리리 113-1번지 일원	702	
C5	C5	1,924	용성면 당리리 117-3번지 일원	1,924	

## 다) 녹지용지(변경없음)

도면번호	가구번호	면적(m <sup>2</sup> )	획지		비고
			위치	면적(m <sup>2</sup> )	
계		10,520		10,520	
G1	G1	920	용성면 당리리 산12번지 일원	920	
G2	G2	78	용성면 당리리 30-3번지 일원	78	
G3	G3	4,931	용성면 당리리 206-1번지 일원	4,931	
G4	G4	4,591	용성면 부제리 1025-13번지 일원	4,591	

5) 건축물의 용도·건폐율·용적률·높이 등에 관한 도시관리계획 결정(변경) 조서  
(변경있음)

가) 주거용지(변경없음)

- 제2종일반주거지역에 건축할 수 있는 건축물로 허용용도를 규정하고 그 외 용도는 불허
- 건폐율 및 용적률은 「국토의 계획 및 이용에 관한 법률」 및 「경산시도시 계획조례」에서 정하고 있는 “용도지역 안에서의 건폐율 및 용적률” 규정과 「국토의 계획 및 이용에 관한 법률」 “도시지역 외 지구단위계획구역에서의 건폐율 등의 완화적용” 규정을 따름
- 건축물의 높이는 해당 용도지역의 층수규정 적용을 명문화
- 기존 건축물의 증축·개축·재축·대수선·이전·용도변경의 경우 「국토의 계획 및 이용에 관한 법률」 제82조, 같은 법 시행령 제93조를 적용

나) 상업용지(변경없음)

- 준주거지역에 건축할 수 있는 건축물로 허용용도를 규정
- 상업용지의 입지 목적에 맞지 않는 공동주택 중 아파트, 도시형생활주택 및 건전한 도시환경 조성을 위해 단란주점, 안마시술소 등을 불허용도로 지정
- 건폐율 및 용적률은 「국토의 계획 및 이용에 관한 법률」 및 「경산시도시 계획조례」에서 정하고 있는 “용도지역 안에서의 건폐율 및 용적률” 규정과 「국토의 계획 및 이용에 관한 법률」 “도시지역 외 지구단위계획구역에서의 건폐율 등의 완화적용” 규정을 따름
- 건축물의 높이는 해당 용도지역의 층수규정 적용을 명문화

- 기존 건축물의 증축·개축·재축·대수선·이전·용도변경의 경우 「국토의 계획 및 이용에 관한 법률」 제82조, 같은 법 시행령 제93조를 적용

다) 녹지용지(변경없음)

- 쾌적한 주거 환경을 조성하기 위해 녹지용지 안의 기존 건축물의 재축, 개축, 대수선만 허용
- 녹지용지의 건폐율 및 용적률은 「국토의 계획 및 이용에 관한 법률」 및 「경산시도시계획조례」에서 정하고 있는 자연녹지지역 안에서의 건폐율 및 용적률을 따름
- 건축물의 높이는 해당 용도지역의 층수규정 적용을 명문화

■ 주거용지(변경있음)

구분	도면 번호	위 치	구 분	계 획 내 용	
기정	R1~ R24	R1~ R24	용도	지정용도	• 「국토의 계획 및 이용에 관한 법률」 및 경산시 도시계획조례에 의거 제2종일반주거지역에 의하여 건축할 수 있는 건축물
				불허용도	• 지정용도 이외의 건축물이나 그 밖의 시설
				건폐율	60% 이하
				용적률	200% 이하
			높이	최고층수	4층
				최저층수	-
변경	R1~4 , R6~ R24	R1~4 , R6~ R24	용도	지정용도	• 「국토의 계획 및 이용에 관한 법률」 및 경산시 도시계획조례에 의거 제2종일반주거지역에 의하여 건축할 수 있는 건축물
				불허용도	• 지정용도 이외의 건축물이나 그 밖의 시설
				건폐율	60% 이하
				용적률	200% 이하
			높이	최고층수	4층
				최저층수	-

■ 상업용지(변경없음)

도면 번호	위치	구 분		계 획 내 용
C1 ~ C5	C1 ~ C5	용도	지정용도	<ul style="list-style-type: none"> <li>「국토의 계획 및 이용에 관한 법률」 및 경산시 도시계획 조례에 의거 제2종일반주거지역에 의거 준주거지역에 의하여 건축할 수 있는 건축물</li> </ul>
			불허용도	<ul style="list-style-type: none"> <li>공동주택 중 아파트</li> <li>「주택법」 제2종 제4항에 의한 도시형 생활주택</li> <li>단란주점 및 안마시술소</li> <li>공장, 장례식장</li> <li>교정 및 국방, 군사시설</li> <li>의료시설 중 정신병원, 요양병원, 격리병원</li> </ul>
		건폐율		60% 이하
		용적률		200% 이하
		높이	최고층수	4층
			최저층수	-

■ 녹지용지(변경없음)

도면 번호	위치	구 분		계 획 내 용
G1 ~ G4	G1 ~ G4	용도	지정용도	녹지용지안의 기존 건축물의 재축, 개축, 대수선
			불허용도	지정용도 이외의 건축물이나 그 밖의 시설
		건폐율		20% 이하
		용적률		100% 이하
		높이	최고층수	4층
			최저층수	-

3. 도시관리계획 결정(변경) 도면 및 지형도면 등 : 게재 생략(열람장소 비치)

※ 「토지이용규제 기본법」 제8조에 의한 지형도면 등은 토지이음(<http://www.eum.go.kr/>)에서 열람이 가능함.

4. 이해관계인은 경산시청 도시과(☎ 053-810-5515)에 비치된 관계 도서를 보시기 바랍니다.

경산시 고시 제2022-68호

## 경산 도시관리계획(도로) 결정(변경) 및 지형도면 등 고시

경산시 백천동 530-13번지 일원 경산 도시관리계획(도로) 결정(변경)에 대하여 「국토의 계획 및 이용에 관한 법률」 제30조, 같은 법 제32조 및 「토지이용규제 기본법」 제8조의 규정에 따라 도시관리계획 결정(변경) 및 지형도면 등을 다음과 같이 고시합니다.

2022년 5월 23일

경 산 시 장

### 1. 도시관리계획 결정(변경) 및 지형도면 등 작성 취지

- 「국토의 계획 및 이용에 관한 법률」 제2조제4호 다목의 기반시설의 설치·정비 또는 개량에 관한 것으로서 기 결정된 도시계획 시설을 재정비하여 도시의 계획적 관리와 균형적인 도시발전의 체계적이고 상호보완적 기능 수행을 도모하기 위함

- 또한, 「토지이용규제 기본법」 제8조제2항의 규정에 의한 지형도면 등을 작성·고시함으로써 토지이용규제를 투명화 하고자 함

## 2. 도시계획시설 결정(변경) 조서

### 가. 교통시설

#### 1) 도로

구분	규 모				기능	연 장 (m)	기 점	종 점	사용 형태	주 요 경과지	최 초 결정일	비고
	등급	류별	번호	폭원 (m)								
기정	소로	2	297	8	국지 도로	436	백천동 530-13	백천동 산31-3	일반 도로	-	경산 제2018-18호 (2018. 2. 19)	
변경	소로	2	297	8	국지 도로	439	백천동 530-13	백천동 산32	일반 도로	-	-	

#### - 변경사유서

변경전 도로명	변경후 도로명	변 경 내 용	변 경 사 유	비고
소로 2-297	소로 2-297	<ul style="list-style-type: none"> <li>■ 도로선형변경</li> <li>· B = 8m</li> <li>· L = 436m→439m (증 3m)</li> </ul>	<ul style="list-style-type: none"> <li>· 계획노선 내 편입된 국유지를 활용하여 공사비 절감 및 사유지 편입을 최소화 하고, 노선조정으로 잔여지 발생을 방지 하기 위한 도로선형 조정</li> </ul>	

**3. 도시관리계획 결정(변경) 및 지형도 : 붙임과 같음(도면계재 생략)**

※ 토지이용규제기본법 제8조에 의한 지형도면 등은 토지이음 홈페이지

(<http://eum.go.kr>)에서 열람이 가능함.

**4. 관계도서는 경산시청 도시과(☎053-810-5513)에 비치하여 일반인에게 보입  
니다.**

청송군 고시 제2022-35호

## 청송군계획시설(도로:소로2-성1호선, 전기공급설비)사업 실시계획(변경) 인가 고시

청송군 고시 제2016-11호(2016.2.29.) 및 제2018-107호(2018.12.31.), 제2021-120호(2021.12.23.)로 실시계획 인가(변경)된 『청송 면봉산풍력발전단지 조성공사』에 대하여 『국토의 계획 및 이용에 관한 법률 제88조 및 같은 법 시행령 제97조』의 규정에 의거 실시계획을 변경 인가하고 같은 법 제91조 및 같은 법 시행령 제100조의 규정에 의거 다음과 같이 고시합니다.

2022년 5월 23일

청 송 군 수

실시계획 인가(변경)에 관한 사항

## 1. 사업의 종류 및 명칭과 사업의 규모 등(변경 없음)

	사업의 종류	사 업 명	사업의 규모	사업시행 위치	비고
청송면 봉산 풍력	군계획시설 (도로)사업	도시계획도로(소로2 -성1호선)개설공사	- 소로2-성1호선 L=3,432m, B=8.0m	안덕면 성재리 9-1번지 일원	
발전단지 조성공사	군계획시설 (전기공급설 비)사업	군계획시설(전기공급 설비)사업	- 풍력발전단지 A=131,830㎡, 27MW	안덕면 성재리 산24번지 일원	

## 2. 사업시행자의 성명 및 주소(대표자 변경)

- 당초 : 청송면봉산풍력(주) 장 경 환, 청송군 청송읍 중앙로 302, 2층 201호
- 변경 : 청송면봉산풍력(주) 조 병 련, 청송군 청송읍 중앙로 302, 2층 201호

## 3. 사업기간 : 2016. 2. 29. ~ 2023. 06. 30.(변경 없음)

## 4. 수용 또는 사용할 토지 또는 건물의 소재지·지번·지목 및 면적, 소유권 이외의 권리명세서 및 그 소유자·권리자의 성명·주소 : 변경없음

수용 또는 사용할 토지의 조서

- 소로2-성1호선

번호	소재지		지목	면적(m <sup>2</sup> )		소유자		소유권이외의 관리면세서(등기부상)
	리.동	지번		공부상 면적	편입면적	주소	성명	
합계				4,183,468	64,760			
소계				305,791	23,833			
1	안덕면 성재리	9-1	전	945	517	경상북도 청송군 안덕면 근곡리 518	황현경	
2	안덕면 성재리	14	답	2,686	57	충청남도 천안시 청수동 263청솔엘지, 에스케이아파 트 116-1303	임혜자	
						충청남도 천안시 두정동 2035 한성3차필하우 스 110-104	이연순	
3	안덕면 성재리	14-1	답	140	136	-	청송군	
4	안덕면 성재리	14-2	답	53	33	-	청송군	
5	안덕면 성재리	16	답	2,995	41	인천 서구 가좌동 262-1 신영아파트 가동 509호	민청수	

번호	소재지		지목	면적(m <sup>2</sup> )		소유자		소유권이외의 관리면세서(등기부상)
	리.동	지번		공부상 면적	편입면적	주소	성명	
6	안덕면 성재리	17	답	1,583	515	경상북도 청송군 안덕면 성재리 산11-1	김경환	
7	안덕면 성재리	17-1	답	274	243	-	청송군	
8	안덕면 성재리	17-2	답	64	64	-	청송군	
9	안덕면 성재리	286 -1	창	1,004	265	경상북도 청송군 안덕면 성재리 347	김상관	
10	안덕면 성재리	286 -3	과	4,959	428	경상북도 청송군 안덕면 성재리 347	김상관	근저당권 (한국농촌공사)
11	안덕면 성재리	330	잡	2,330	460	청송군 안덕면 성재동 347	심하택	
12	안덕면 성재리	334	과	400	56	청송군 안덕면 성재동 357	김태길	
13	안덕면 성재리	533	도	1,147	4	-	청송군	
14	안덕면 성재리	658	천	276,649	14,683	-	국(국토 교통부)	
15	안덕면 성재리	658 -31	천	690	130	-	국(국토 교통부)	
16	안덕면 성재리	산15 -5	임	1,555	276	-	청송군	

번호	소재지		지목	면적(m <sup>2</sup> )		소유자		소유권이외의 관리면세서(등기부상)
	리.동	지번		공부상 면적	편입면적	주소	성명	
17	안덕면 성재리	산17 -1	임	8,317	5,925	경상북도 청송군 안덕면 성재리 311	청송면 봉산풍 력(주)	
소계				3,877,677	40,927			
18	안덕면 성재리	산18	임	40,066	1,020	청송군 안덕면 복동 665	김장수	
						청송군 안덕면 복동 665	이요구	
						청송군 안덕면 덕성동 408	권오복	
19	안덕면 성재리	산20	임	79,339	19,730	경상북도 청송군 안덕면 성재리 311	청송면 봉산풍 력(주)	근저당권 (홍우산업주식회사)
20	안덕면 성재리	산21	임	25,785	2,448	-	김칠휘 (토지대 장상)	
21	안덕면 성재리	산22	임	22,511	5,254	부산시 해운대구 송정동 180-5 송림빌라 에이-502호	오현규	
22	안덕면 성재리	산24 -2	임	1,854	1,131	경상북도 청송군 안덕면 성재리 311	청송면 봉산풍 력(주)	

번호	소재지		지목	면적(m <sup>2</sup> )		소유자		소유권이외의 관리면세서(등기부상)
	리.동	지번		공부상 면적	편입면적	주소	성명	
23	안덕면 성재리	산25 -2	임	29,110	1,788	경상북도 청송군 안덕면 성재리 311	청송면 봉산풍 력(주)	
24	안덕면 성재리	산25 -1	임	33,392	6,719	경상북도 청송군 안덕면 성재리 311	청송면 봉산풍 력(주)	근저당권 (홍우산업주식회사)
25	안덕면 장전리	산69 -1	임	2,127,471	1,286	-	국(산림 청)	
26	현동면 개일리	산87 -1	임	1,518,149	1,551	-	국(산림 청)	

## - 전기공급설비

번호	소재지		지목	면적(㎡)		소유자		소유권이외의 권리면세서 (등기부상)
	리.동	지번		공부상 면적	편입면적	주소	성명	
합계				10,889,277	131,830			
1	안덕면 성재리	산24 -3	임	8,421	5,707	경상북도 청송군 안덕면 성재리 311	청송면 봉산풍 력(주)	
2	안덕면 성재리	산25 -1	임	33,392	1,987	경상북도 청송군 안덕면 성재리 311	청송면 봉산풍 력(주)	근저당권 (홍우산업주식회사)
3	안덕면 성재리	산25 -2	임	29,110	22,147	경상북도 청송군 안덕면 성재리 311	청송면 봉산풍 력(주)	
4	안덕면 성재리	산25 -3	임	10,000	475	경상북도 청송군 안덕면 성재리 347	김상관	
5	안덕면 성재리	산26 -1	임	48,793	8,316	청송군 현동면 인지리 307-1	동래정 씨직장 공인 호파세 자익자 종중	
6	안덕면 성재리	산27 -1	임	2,046,100	14,191	-	청송군	
7	안덕면 장전리	산69 -1	임	2,127,471	6,856	-	국 (산림청)	

번호	소재지		지목	면적(㎡)		소유자		소유권이외의 관리면세서 (등기부상)
	리.동	지번		공부상 면적	편입면적	주소	성명	
8	현동면 개일리	산87 -1	임	1,518,149	17,362	-	국 (산림청)	
9	현동면 개일리	산91 -1	임	359,405	3,523	-	청송군	
10	현동면 개일리	산133	임	153,124	11	서울 송파구 가락동 142-1 미성아파트 3동 1403호	남채섭	지상권 (한국전력공사)
11	현동면 개일리	산138	임	149,157	3,402	-	국 (산림청)	
12	현동면 월매리	산49 -1	임	4,406,155	47,853	-	국 (산림청)	

수용 또는 사용할 물건의 조서

일련 번호	소재지	지번	물건의 종 류	구 조 및 규 격	단위	수량	소 유 자		비 고
							주 소	성 명	
1	안덕면 성재리	658	표지판		개	1	성재리	성재 교회	
			은행나무	12년생	주	5			
			느티나무	32년생	주	1			
			가죽나무	12년생	주	2			
2	안덕면 성재리	307, 658	호두나무	12년생	주	2	성재리 357	김태길	
			호두나무	7년생	주	1			
			두릅		식	1			
			관정	타설식	식	1			
			배나무	12년생	주	2			
			대추나무	9년생	주	2			
			가죽나무	7~12년생	주	15			
			가사오가피	12년생	주	1			
			헛개나무	17년생	주	2			
			밤나무	12년생	주	1			
			은행나무	12년생	주	1			
			참웃나무	12년생	주	6			
			창고	블럭및목조 스트레스		16.2			
			관정	펌프(15HP), 배관포함	식	1			
			계사		식	1			
			사과나무	17~22년생	주	72			
사과나무	12년생	주	92						

일련 번호	소재지	지번	물건의 종 류	구 조 및 규 격	단위	수량	소 유 자		비 고
							주 소	성 명	
			사과나무	3년생	주	3			
			사과나무 (추가보상)	17~22년생	주	114			
			점적시설	스프링쿨러	식	1			
3	안덕면 성재리	309	사과나무	14년생	주	87	직동길 54-16	조봉래	
			점적시설	스프링쿨러	식	1			
			복분자	철파이프 지주포함	식	1			
3_1	안덕면 성재리	309	핏골주민공용 농기계창고	블럭스레트	m <sup>2</sup>	6	직동리	주민 공용	
3_2	안덕면 성재리	309	가죽나무		m <sup>2</sup>	90	직동길	김명대	
			호두나무	15년생	주	2			
			참웃나무	12년생	주	2			
4	안덕면 성재리	286- 1, 286- 6외	사과나무	12년생	주	192	성재리 347	김상관	
			뽕나무	7년생	주	1			
			점적시설	미니쿨러	식	1			
5	안덕면 성재리	312	사과나무	17년생	주	85	직동길 54-16	조봉래	
			사과나무	7년생	주	2			
			호두나무	20년생	주	2			
			점적시설		식	1			
			물탱크	FRP	식	1			
			물탱크	하부콘트리트 상부FRP	식	1			
			집수정	펌프시설포함	식	1			

일련 번호	소재지	지번	물건의 종 류	구 조 및 규 격	단위	수량	소 유 자		비 고
							주 소	성 명	
6	안덕면 성재리	313	사과나무	12년생, 지주포함	주	39	직동길 61	김경환	
			복숭아나무	9년생	주	2			
			자두나무	9년생	주	1			
			매실나무	9년생	주	1			
			살구나무	32년생	주	1			
7	안덕면 성재리	330	사과나무	12년생	주	28	직동안길 9-2	정문길	
			점적시설	미니쿨러	식	1			
			대추나무	22년생	주	6			
			호두나무	12~17년생	주	10			
			구지뽕나무	5년생	주	2			
			펌프시설		식	1			
8	안덕면 성재리	332	사과나무	7년생	주	6	직동길 65	정천대	
			사과나무	12년생	주	180			
			점적시설		식	1			
			살구나무	20년생	주	1			
			자두나무	7년생	주	1			
			포도나무	5년생	주	1			
			자두나무	17년생	주	3			
			복숭아나무	22년생	주	2			
			밤나무	22년생	주	2			
			대추나무	17년생	주	1			
			앵두나무	12년생	주	1			
			가시오가피		식	1			

일련 번호	소재지	지번	물건의 종 류	구 조 및 규 격	단위	수량	소 유 자		비 고
							주 소	성 명	
			복분자		식	1			
			펌프시설		식	1			
9	안덕면 성재리	333	사과나무	14년생	주	105	성재길 5	이학성	
			사과나무	10년생	주	135			
			사과나무	7년생	주	8			
			사과나무	5년생	주	10			
			점적시설	미니쿨러	식	1			
			음나무	12년생	주	3			
			자두나무	7년생	주	2			
			펌프시설		식	1			
			전기목책		식	1			
			두릅		식	1			
			농사용전기		식	1			
10	안덕면 성재리	335	사과묘목		m <sup>2</sup>	300	직동길 63	이중기	
			대추나무	12년생	주	2			
			대추나무		M	1			
			호두나무	22년생	주	1			
11	안덕면 성재리	337, 338	사과나무	27년생	주	76	성재리 24	김상웅 정대식	
			사과나무	5년생, 지주포함	주	51			
			사과나무	3년생	주	25			
			양수시설		식	2			
			배나무	14년생	주	6			
12	안덕면 성재리	17, 339	사과나무	9년생	주	270	직동길 61	김경환	

일련 번호	소재지	지번	물건의 종 류	구 조 및 규 격	단위	수량	소 유 자		비 고
							주 소	성 명	
			울타리	H=1.5M	M	143			
			점적시설	미니쿨러	식	1			
13	안덕면 성재리	16	사과나무	7년생	주	16	직동길 61	김경환	
14	안덕면 성재리	14, 658	사과나무	17년생	주	9	천안시 청수동 263 청솔엘지 에스케이 @116- 1303호	임혜자 외1인	
15	안덕면 성재리	67-1 외	임목		식	1		(산림청)	

영양군 고시 제2022-36호

## 영양 군관리계획(고추산업특구 지구단위계획) 결정(변경) 및 지형도면 등 고시

경상북도 영양군 일월면 가곡리 일원 지역특화발전특구 계획변경 고시(중소벤처기업부 고시 제2022-32호)와 관련하여 특구계획(토지이용계획 등) 변경 내용을 「국토의 계획 및 이용에 관한 법률」 제30조 및 제32조, 「경상북도 사무위임조례」 제2조 및 「토지이용규제 기본법」 제8조의 규정에 따라 영양 군관리계획 결정(변경)과 지형도면 등을 다음과 같이 고시 합니다.

2022년 5월 23일

영 양 군 수

### 1. 군관리계획 결정(변경) 및 지형도면 등 작성 취지

가. 「규제자유특구 및 지역특화발전특구에 관한 규제특례법」 제16조제2항에 따라 중소벤처기업부 고시 제2022-32호(2022. 5. 2.)로 고시된 영양 고추산업특구의 특구계획(토지이용계획 등)을 변경 승인

나. 「토지이용규제 기본법」 제8조제2항의 규정에 의한 지형도면 등을 작성·고시함으로써 토지이용규제를 투명화 하고자 함

## 2. 영양 군관리계획 결정(변경) 조서

가. 용도지역 및 용도지구 결정(변경) 조서

1) 용도지역 결정 조서 (변경없음)

구 분	면 적 (m <sup>2</sup> )			구성비(%)	비 고
	기정	변경	변경후		
합 계	181,994	-	181,994	100.0	
관리지역	소 계	181,994	-	181,994	100.0
	보전관리지역	-	-	-	-
	생산관리지역	-	-	-	-
	계획관리지역	181,994	-	181,994	100.0
농림지역	-	-	-	-	

2) 용도지구 결정 조서 (변경없음)

구분	도면 표시 번호	지구 명	지구의 세분	위 치	제한 내용	면 적 (m <sup>2</sup> )			최초결정일	비 고
						기정	변경	변경후		
합계	-	-	-	2개소	-	181,994	-	181,994		
기정	1	산업 개발 진흥 지구	영양고추 산업특구 산업개발 진흥지구	영양군 일월면 가곡리 145-3번지 일원	-	52,289	-	52,289	지식경제부고시 2008-101 (2008. 08.01)	
기정	2					129,705	-	129,705	지식경제부고시 2008-101 (2008. 08.01)	

나. 지구단위계획구역 및 지구단위계획 결정(변경) 조서

1) 지구단위계획구역 결정 조서(변경없음)

구분	도면 표시 번호	구역명	위 치	면 적 (㎡)			최초결정일	비고
				기 정	변 경	변경후		
합계	-	-	2개소	181,994	-	181,994	-	
기정	2	영양고추 산업특구 지구단위 계획구역	영양군 일월면 가곡리 154-3 일원	52,289	-	52,289	지식경제부고시 2008-101 (2008. 08.01)	
기정	3			129,705	-	129,705	지식경제부고시 2008-101 (2008. 08.01)	

2) 지구단위계획 결정 조서(변경)

가) 도시기반시설의 배치와 규모에 관한 사항

(가) 도로

① 도로 총괄표

구분	합 계			1류			2류			3류		
	노선 수	연장 (m)	폭원 (m)									
합계	8	1,457	-	2	772	-	2	211	-	4	474	-
중로	1	60	12	-	-	-	-	-	-	1	60	12
소로	7	1,551	3~10	2	772	10	3	365	8	3	414	3~6

## ② 도로 결정(변경)조서

구분	규 모				기 능	연장 (m)	기 점	종 점	사용 형태	최초 결정일	비고
	등급	류별	번호	폭원 (m)							
기정	중로	3	1	12	진입 도로	60	가곡리 137- 2번지	가곡리 313- 2번지	일반 도로	영양군고시 2008-26호 (2008.9.5)	
소 계					1개 노선	60					
기정	소로	1	1	10	국지 도로	390	주곡리 585- 1번지	가곡리 610- 1번지	일반 도로	영양군고시 2008-26호 (2008.9.5)	
기정	소로	1	2	10	국지 도로	382	가곡리 137- 2번지	가곡리 124- 1번지	일반 도로	영양군고시 2008-26호 (2008.9.5)	
소 계					2개 노선	772					
기정	소로	2	1	8	국지 도로	118	주곡리 587번지	주곡리 597번지	일반 도로	영양군고시 2008-26호 (2008.9.5)	
기정	소로	2	2	8	국지 도로	93	소로1-1	가곡리 316- 1번지	일반 도로	영양군고시 2008-26호 (2008.9.5)	
신설	소로	2	3	8	국지 도로	154	소로2-1	저류지	일반 도로	-	

구분	규 모				기 능	연장 (m)	기 점	종 점	사용 형태	최초 결정일	비고
	등급	류별	번호	폭원 (m)							
	소 계				3개 노선	365					
폐지	소로	3	1	6	국지 도로	36	소로1-1	주곡리 167번지	일반 도로	영양군고시 2008-26호 (2008.9.5)	
기정	소로	3	2	3	보행자 도로	86	소로1-1	소로3-3	보행자 전용 도로	영양군고시 2008-26호 (2008.9.5)	
변경	소로	3	2	3	보행자 도로	100	소로1-1	소로3-3	보행자 전용 도로	-	
기정	소로	3	3	3	보행자 도로	276	소로1-1	소로2-1	보행자 전용 도로	영양군고시 2008-26호 (2008.9.5)	
기정	소로	3	4	6	국지 도로	38	소로1-1	주곡리 586- 3번지	일반 도로	영양군고시 2014-76호 (2014.10.6)	
	소 계				3개 노선	414					

■ 변경사유서

변경전 도로명	변경후 도로명	변경 내용	변경 사유
-	소로2-3호선	<ul style="list-style-type: none"> <li>• 소로2-3호선 신설</li> <li>- B = 8m</li> <li>- L = 154m</li> </ul>	- 공업용지 추가 확보에 따른 진입도로 신설
소로3-1호선	-	<ul style="list-style-type: none"> <li>• 소로3-1호선 폐지</li> <li>- B = 6m</li> <li>- L = 36m</li> </ul>	- 주거용지의 공업용지로 토지 이용계획 변경에 따라 주거용지내 진입도로 폐지
소로3-2호선	소로3-2호선	<ul style="list-style-type: none"> <li>• 소로3-2호선 선형변경 및 노선연장</li> <li>- L = 86 → 100m (증 14m)</li> </ul>	- 토지이용현황을 반영하여 선형변경 및 노선연장

(나) 공원시설 결정(변경)조서

구분	도면 표시 번호	공원명	시설 의 세분	위 치 (획지)	면적(㎡)			최초 결정일	비 고
					기정	변경	변경후		
폐지	①	공원	공원	주곡리 626번지 일원	2,063	감) 2,063	-	영양군고시 2008-26호 (2008.9.5)	
기정	②	공원	공원	주곡리 171-4번지 일원	4,632	-	4,632	영양군고시 2008-26호 (2008.9.5)	
변경	③	공원	공원	주곡리 602번지 일원	21,761	감)17,714	4,047	영양군고시 2008-26호 (2008.9.5)	
신설	④	공원	공원	가곡리 314-2번지 일원	-	증) 5,350	5,350	-	
-	3개소	-	합 계	-	28,456	감)14,427	14,029	-	

■ 변경사유서

도면 표시 번호	공원 명	변경내용	변 경 사 유
①	공원	• 공원 폐지 - A = 2,063m <sup>2</sup>	- 지구단위계획구역내 공업용지 추가 확보를 위해 공원 폐지
③	공원	• 공원 면적 축소 - A = 21,761 → 4,047m <sup>2</sup> (감 17,714m <sup>2</sup> )	- 지구단위계획구역내 공업용지 추가 확보를 위해 공원 면적 축소
④	공원	• 공원 신설 - A = 5,350m <sup>2</sup>	- 지구단위계획구역내 주민의 휴식·정서함양을 도모하기 위하여 공원 신설

(다) 녹지시설 결정(변경)조서

구분	도면 표시 번호	시설 명	시설의 세분	위 치	면적(m <sup>2</sup> )			최초 결정일	비고
					기정	변경	변경후		
변경	①	녹지	완충 녹지	가곡리 162-1번지 일원	5,553	증) 4,753	10,306	영양군고시 2008-26호 (2008.9.5)	착오 정정
기정	②	녹지	완충 녹지	가곡리 314-3번지 일원	1,868	-	1,868	영양군고시 2008-26호 (2008.9.5)	
기정	③	녹지	완충 녹지	주곡리 577번지 일원	4,741	-	4,741	영양군고시 2008-26호 (2008.9.5)	
기정	④	녹지	완충 녹지	주곡리 626-4번지 일원	3,166	-	3,166	영양군고시 2008-26호 (2008.9.5)	
기정	⑤	녹지	완충 녹지	주곡리 167번지 일원	1,066	-	1,066	영양군고시 2014-76호 (2014.10.6)	
-	5개소	-	합 계	-	16,394	증) 4,753	21,147	-	

■ 변경사유서

도면 표시 번호	시 설 명	변경내용	변 경 사 유
①	녹지	<ul style="list-style-type: none"> <li>• 녹지면적 착오 정정</li> <li>- A = 5,553 → 10,306㎡ (증 4,753㎡)</li> </ul>	- 녹지면적 기재사항 착오정정

(라) 주차장 결정(변경)조서

구분	도면 표시 번호	시설명	위 치	면적(㎡)			최초 결정일	비고
				기정	변경	변경후		
폐지	①	주차장	가곡리 323번지 일원	1,590	감) 1,590	-	영양군고시 2008-26호 (2008.9.5)	
기정	②	주차장	주곡리 588번지 일원	1,480	-	1,480	영양군고시 2008-26호 (2008.9.5)	
폐지	③	주차장	주곡리 586번지 일원	1,230	감) 1,230	-	영양군고시 2008-26호 (2008.9.5)	
-	3개소	-	-	4,300	감) 2,820	1,480	-	

■ 변경사유서

도면 표시 번호	시 설 명	변 경 내 용	변 경 사 유
①	주차장	<ul style="list-style-type: none"> <li>• 주차장 폐지</li> <li>- A = 1,590㎡</li> </ul>	- 지구단위계획구역내 공업용지 추가 확보를 위해 주차장 폐지
③	주차장	<ul style="list-style-type: none"> <li>• 주차장 폐지</li> <li>- A = 1,230㎡</li> </ul>	- 지구단위계획구역내 공업용지 추가 확보를 위해 주차장 폐지

## (마) 하수처리시설 결정조서

구분	도면 표시 번호	시설명	위 치	면적(㎡)			최초 결정일	비고
				기정	변경	변경후		
기정	①	하수종말 처리장	주곡리 577번지 일원	2,962	-	2,962	-	

## 나) 가구 및 획지의 규모와 조성에 관한 지구단위계획

## (가) 토지이용계획 결정

## ① 토지이용계획

## ■ 지구별 총괄 토지이용계획

구 분		부지면적(㎡)			구성비(%)	비 고	
		당초	변경	변경후			
합계	계	181,994	-	181,994	100.0		
	공업용지	92,813	증) 23,234	116,047	63.7		
	공공시설용지	39,944	감) 9,173	30,771	16.9		
	주거용지	4,387	감) 4,387	-	-		
	녹지 용지	계	44,850	감) 9,674	35,176	19.4	
		공원	28,456	감) 14,427	14,029	7.8	
		완충녹지	16,394	증) 4,753	21,147	11.6	
I 고추 종합 처리장 지구	계	51,267	-	51,267	28.2		
	공업용지	45,714	감) 4,753	40,961	22.5	착오정정	
	공공시설용지	-	-	-	-		
	주거용지	-	-	-	-		

구 분			부지면적(㎡)			구성비(%)	비 고
			당초	변경	변경후		
	녹지 용지	계	5,553	증) 4,753	10,306	5.7	
		공원	-	-	-	-	
		완충녹지	5,553	증) 4,753	10,306	5.7	착오정정
Ⅱ 김치 공장 지구	계		30,181	-	30,181	16.6	
	공업용지		17,786	감) 3,760	14,026	7.7	
	공공시설용지		10,527	감) 1,590	8,937	4.9	
	주거용지		-	-	-	-	
	녹지 용지	계	1,868	증) 5,350	7,218	4.0	
		공원	-	증) 5,350	5,350	3.0	
		완충녹지	1,868	-	1,868	1.0	
Ⅲ 김치 • 전통 장류 공장 지구	계		100,546	-	100,546	55.2	
	공업용지		29,313	증) 31,747	61,060	33.5	
	공공시설용지		29,417	감) 7,583	21,834	12.0	
	주거용지		4,387	감) 4,387	-	-	
	녹지 용지	계	37,429	감) 19,777	17,652	9.7	
		공원	28,456	감) 19,777	8,679	4.8	
		완충녹지	8,973	-	8,973	4.9	

■ 지구별 세부 토지이용계획

구 분		부지면적(㎡)			구성비 (%)	건폐율 (%)	용적률 (%)	층수	
		당초	변경	변경후					
합계	계	181,994	-	181,994	100.0			-	
	공업용지	92,813	증) 23,234	116,047	63.8	60	150	4층이하	
	공공시설용지	39,944	감) 9,173	30,771	16.9	60	150	4층이하	
	주거용지	4,387	감) 4,387	-	-	60	150	2층이하	
	녹지 용지	계	44,850	감) 9,674	35,176	19.3			-
		공원	28,456	감) 14,427	14,209	7.7			-
		완충녹지	16,394	증) 4,753	21,147	11.6			-
I 고추 종합 처리장 지구	계	51,267	-	51,267	61.8			-	
	공업 용지	소계	40,961	감) 4,753	40,961	56.1			-
		건조처리장							
		가공공장							
		씨기름공장							
		사무실	45,714	감) 4,753	40,961	56.1	60	150	4층이하
		일반창고							
		저온창고							
		기타							
	녹지 용지	소계	5,553	증) 4,753	10,306	5.7			-
		공원	-	-	-	-			-
		완충녹지	5,553	증) 4,753	10,306	5.7			-

구 분		부지면적(m <sup>2</sup> )			구성비 (%)	건폐율 (%)	용적률 (%)	층수	
		당초	변경	변경후					
Ⅱ 김치 공장 지구	계	30,181	-	30,181	14.6			-	
	공업 용지	소계	17,786	감) 3,760	14,026	7.7			-
		김치공장 및 일반·저온창고 농산물가공공장 및 창고	17,786	감) 3,760	14,026	7.7	60	150	4층이하
	공공 시설 용지	소계	10,527	감) 1,590	8,937	5.0			-
		연구센터 및 박물관	3,556	-	3,556	2.0	60	150	-
		특산품 홍보 및 판매장	-	-	-	-			-
		야외전시장	-	-	-	-			-
		주차장	1,590	감) 1,590	-	-			-
		도로	5,350	-	5,350	3.0			4층이하
	녹지 용지	소계	1,868	증) 5,350	7,128	3.9			4층이하
		공원	-	증) 5,350	5,350	2.9			-
		완충녹지	1,868	-	1,868	1.0			
	Ⅲ 김치 · 전통 장류 공장 지구	계	100,546	-	100,546	55.2			-
공업 용지		소계	29,313	증) 31,747	61,060	33.5			-
		김치공장 및 일반·저온창고	5,146	-	5,146	2.8			4층이하
		장류생산공장 및 사무실(3동)	6,316	-	6,316	3.5			-

구 분		부지면적(m <sup>2</sup> )			구성비 (%)	건폐율 (%)	용적률 (%)	층수	
		당초	변경	변경후					
공공 시설 용지	야외발효장	-	-	-	-			-	
	김치·장류가공 공장(2동)	17,851	-	17,851	9.8	60	150	4층이하	
	공장 및 사무실	-	증) 31,747	31,747	17.4	60	150	4층이하	
	소계	29,417	감) 7,583	21,834	12.0			-	
	야영장	5,186	감) 5,186	-	-				
	전통마당	4,930	감) 686	4,294	2.4				
	야외교육장	1,568	감) 1,568	-	-	60	150	4층이하	
	오수처리장	2,962	-	2,962	1.6			-	
	주차장	2,710	감) 1,230	1,480	0.8			-	
	도로	6,533	증) 1,037	7,570	4.2			-	
	저류지	5,528	-	5,528	3.0			-	
	주거 용지	소계	4,387	감) 4,387	-	-			-
		민박마을	4,387	감) 4,387	-	-			
	녹지 용지	소계	37,429	감) 19,777	17,652	9.7			-
		공원	28,456	감) 19,777	8,679	4.8			-
완충녹지		8,973	-	8,973	4.9			-	

## (나) 획지의 규모와 조성에 관한 결정 조서

도 면 번 호	가 구 번 호	면적 (m <sup>2</sup> )	획 지							비 고	
			획지		용 도		위 치	면 적 (m <sup>2</sup> )			
			기 정	변 경	기 정	변 경		기 정	변 경		변경후
1	A	51,267	1	1	공업 용지	공업 용지	가곡리 162-1장 일원	40,961	-	40,961	고추종합 처리장
			2	2	완충 녹지	완충 녹지	가곡리 145-12전 일원	10,306	-	10,306	완충녹지
1	B	30,181	1	1	공업 용지	공업 용지	가곡리 315-1답 일원	15,063	감) 5,350	9,713	김치공장, 창고
			4	4	공공 용지	공업 용지	가곡리 323답 일원	1,590	-	1,590	주차장 → 농산물가공 공장
			5	5	공공 용지	공공 용지	가곡리 316-1답 일원	3,556	-	3,556	연구센터
			6	6	완충 녹지	완충 녹지	가곡리 316답 일원	1,868	-	1,868	완충녹지
			7	7	공업 용지	공업 용지	가곡리 315-4답 일원	2,723	-	2,723	농산물가공 공장, 창고
			-	8	공업 용지	공원 용지	가곡리 314-2답 일원	-	증) 5,350	5,350	공업용지 → 공원-D

도 면 번 호	가 구 번 호	면적 (㎡)	획 지							비 고	
			획지		용 도		위 치	면 적 (㎡)			
			기 정	변 경	기 정	변 경		기 정	변 경		변경후
1	C	100,546	1	1	공업 용지	공업 용지	주곡리 608전 일원	5,146	-	5,146	김치공장, 창고
			2	2	공공 용지	공공 용지	주곡리 588-2전 일원	1,480	-	1,480	주차장-2
			3	3	공업 용지	공업 용지	주곡리 586전 일원	6,316	-	6,316	공장 및 사무실
			4	4	공원 용지	공업 용지	주곡리 626전 일원	2,063	-	2,063	공원-A → 공장 및 사무실
			5	5	공공 용지	공업 용지	주곡리 586전 일원	1,230	-	1,230	주차장-3 → 공장 및 사무실
			6	6	주거 용지	공업 용지	주곡리 586-4전 일원	575	증) 253	4,640	주거용지 (민박) → 공장 및 사무실
			7		주거 용지	공업 용지	주곡리 585전 일원	1,150			
			8		주거 용지	공업 용지	주곡리 167전 일원	664			
			9		주거 용지	공업 용지	주곡리 167전 일원	668			

도 면 번 호	가 구 번 호	면적 (㎡)	획 지							비 고	
			획지		용 도		위 치	면 적 (㎡)			
			기 정	변 경	기 정	변 경		기 정	변 경		변경후
			10		주거 용지	공업 용지	주곡리 167전 일원	808			
			11		주거 용지	공업 용지	주곡리 585전 일원	522			
			12	12	공공 용지	공업 용지	주곡리 170답 일원	1,568	증) 588	2,156	야외교육장 → 공장 및 사무실
			13	13	공공 용지	공공 용지	주곡리 171-1답 일원	4,930	감) 636	4,294	전통마당
			14	14	공원 용지	공원 용지	주곡리 171-5답 일원	4,632	-	4,632	공원-B
			15	15	공업 용지	공업 용지	주곡리 589전 일원	17,851	-	17,851	김치·장류 가공공장
			16	16	공공 용지	공공 용지	주곡리 577답 일원	2,962	-	2,962	오수처리장
			17	17	공공 용지	공업 용지	주곡리 168전 일원	5,186	증) 2,453	7,639	야영장, 공원 → 공장 및 사무실

도 면 번 호	가 구 번 호	면 적 ( $m^2$ )	회 지							비 고	
			회 지		용 도		위 치	면 적 ( $m^2$ )			
			기 정	변 경	기 정	변 경		기 정	변 경		변 경 후
			18	18	공원 용지	공원 용지	주곡리 582답 일원	21,761	감)17,714	4,047	정화습지 생태공원
			19	19	완충 녹지	완충 녹지	주곡리 577-3답 일원	4,741	-	4,741	완충녹지
			20	20	완충 녹지	완충 녹지	주곡리 624-4전 일원	3,166	-	3,166	완충녹지
			21	21	공공 용지	공공 용지	주곡리 602-3답 일원	5,528	-	5,528	저류지
			22	22	완충 녹지	완충 녹지	주곡리 167-1전 일원	1,066	-	1,066	완충녹지
			-	23	공원 용지	공업 용지	주곡리 602답 일원	-	증) 5,264	5,264	공원 → 공장 및 사무실
			-	24	공공 용지	공업 용지	주곡리 602-23답 일원	-	증) 8,755	8,755	저류지, 공원 → 공장 및 사무실
					도로 용지	도로 용지		11,922	증) 1,029	12,951	

다) 건축물에 대한 용도·건폐율·용적률·높이·건축선에 관한 지구단위계획

(1) 공업용지

도면 번호	위 치		구 분			계 획 내 용		
	기정	변경						
1	영양군 일월면 가곡리 A-1, B-1, B-7, C-1, C-3, C-15	영양군 일월면 가곡리, 주곡리 A-1, B-1, B-4, B-7, C-1, C-3~C-6, C-12, C-15, C-17, C-23, C-24	용도	허 용 용 도	기정	공장 (고추산업특구와 관련된 식품가공공장 및 육묘장에 한함) 및 부대시설(건축법시행령 별표1 제13호의 공장중 식품가공공장 및 이와 관련한 부대시설)		
					변경	공장(식품가공공장 및 육묘장에 한함) 및 부대시설 (건축법시행령 별표1 제17호의 공장중 식품가공공장 및 이와 관련한 부대시설)		
				불 허 용 도	기정	-		
					변경	허용용도 이외의 용도		
						건폐율		60% 이하
						용적률		150% 이하
						높이		지상4층 이하
						건축 선	기정	
							변경	도로변 건축한계선 3m

## (2) 공공용지

도면 번호	위 치		구 분		계 획 내 용
	기정	변경			
1	영양군 일월면 가곡리 B-4, B-5, C-2, C-5, C-12, C-13, C-16, C-17, C-21	영양군 일월면 가곡리, 주곡리 B-5, C-2, C-13, C-16, C-21	용 도	허용 용도	고추산업특구와 관련된 연구센터 및 박물관과 교육장
				불허 용도	기정
			변경		허용용도 이외의 용도
			건폐율	60% 이하	
			용적률	150% 이하	
			높이	지상4층 이하	

**3. 영양 군관리계획 결정(변경) 도면 및 지형도면** : 붙임 도면과 같음(도면제재 생략)

※ 「토지이용규제 기본법」 제8조에 의한 지형도면 등은 토지이용 홈페이지

(<http://www.eum.go.kr>)에서 열람이 가능함.

**4. 관계도서는 영양군청 농업축산과 및 지역개발과에 비치하여 일반인에게 보  
입니다.**

영덕군 고시 제2022-56호

## 영덕 군계획시설(학교)사업 시행자 지정 및 실시계획인가 고시

영덕군 영덕읍 화개리 90번지 일원에 군계획시설(학교)사업에 대하여 「국토의 계획 및 이용에 관한 법률」 제30조 및 제86조, 제88조 규정에 따라 군관리계획 결정(변경) 및 시행자 지정, 실시계획인가 하고, 같은 법 제86조, 제91조 및 「토지이용규제기본법」 제8조의 규정에 따라 시행자 지정, 실시계획인가 및 지형도면 등을 다음과 같이 고시합니다.

2022년 5월 23일

영 덕 군 수

1. 사업시행지의 위치 : 영덕군 영덕읍 화개리 90번지 일원

### 2. 사업의 종류 및 명칭

가. 종 류 : 군계획시설(학교)사업

나. 명 칭 : 영덕지역 교직원 연립관사 신축공사

### 3. 사업의 면적 또는 규모

가. 사업시행면적 : 742㎡

### 4. 사업시행자의 성명 및 주소

가. 성 명 : 경상북도영덕교육지원청 교육장

나. 주 소 : 경상북도 영덕군 영덕읍 읍사무소1길 32-15

5. 사업의 착수 및 준공예정일 : 실시계획인가 고시일로부터 ~ 2023년 12월 31일  
까지

6. 수용 또는 사용할 토지 또는 건축물의 소재지·지번·지목 및 면적, 소유권과  
소유권외의 권리의 명세 및 그 소유자·권리지의 성명·주소 :

순 번	토지소재지			지 목	공부면적 (㎡)	편입면적 (㎡)	소유자		비고
	읍	리	지번				주소	성명	
	계		3필지		742	742			
1	영덕읍	화개리	87-5	도	171	171	-	경상북도 (교육감)	
2	영덕읍	화개리	87-6	도	69	69	-	경상북도 (교육감)	
3	영덕읍	화개리	90	대	502	502	-	경상북도 (교육감)	

7. 「국토의 계획 및 이용에 관한 법률」제99조의 규정에 의한 공공시설 등의 귀속 및 양도에 관한 사항 : 해당사항 없음

### 8. 군관리계획의 경미한 사항의 변경

가. 학교 결정(변경) 조서

구 분	도면 표시 번호	시설명	시설의 종류	위 치	면 적(m <sup>2</sup> )			최초 결정일	비고
					기정	변경	변경후		
변경	1	영덕 중·종합 고등학교	고등학교	영덕읍 화개리 72번지	54,000	증) 742	54,742	경고 제36호 (1986.3.12)	

#### ■ 변경사유서

도 면 표시번호	시 설 명	변 경 내 용	변 경 사 유
1	영덕 중·종합 고등학교	· 학교 면적 변경 - A = 54,000m <sup>2</sup> → 54,742m <sup>2</sup> 증) 742m <sup>2</sup>	· 교직원 연립관사 신축을 위한 학교시설 변경

9. 관계도서는 영덕군청 도시디자인과(☎054-730-6466)에 비치하여 일반인에게 보입니다.



시      군

공      고

안동시 공고 제2022-1070호

## 안동 도시관리계획(도로) 결정(변경) 입안에 따른 공람공고

안동시 전역의 안동 도시관리계획(도로) 결정(변경) '안' 에 대하여 「국토의 계획 및 이용에 관한 법률」 제25조, 제28조 및 같은 법 시행령 제22조, 「토지이용규제 기본법」 제8조에 따라 다음과 같이 공람을 실시하오니 이해관계인은 의견이 있을 시 공람기간 내에 의견서를 제출하여 주시기 바랍니다.

2022년 5월 23일

안 동 시 장

### 1. 안동 도시관리계획 결정(변경) 입안사유

- 기 실효된 도시계획시설 중 필수 기반시설에 대한 도시관리계획(도로) 재결정 및 도로 개설계획, 학교담장허물기사업 부지의 재산관리청 이관 계획 등을 반영한 도시계획시설 정비를 통하여 도시계획의 연속성을 도모하고 원활한 도시계획사업을 추진하기 위함

## 2. 안동 도시관리계획(도로) 결정(변경) '안' 조서

○ 동지역

구분	규 모				연장 (m)	기 점	중 점	사용 형태	주 요 경과지	최 초 결정일	비고
	등급	류별	번호	폭원 (m)							
신설	소로	2	155	8	203	송현동 379-14	송현동 424-4	일반 도로		-	노선신설
기정	소로	3	33	6	2,230	안막동 중로2-4	안막동 소로1-5	일반 도로		2018.2.12. (안고 제19호)	
변경	소로	3	33	6~8	2,157	상아동 산60-1 중로2-4	안막동732 소로1-5	일반 도로		2018.2.12. (안고 제19호)	선형변경 폭원확장
기정	소로	3	249	6	131	태화동 소로1-15	태화동 소로2-35	일반 도로		1969.1.27. (긴고 제71호)	
변경	소로	3	249	6~8	131	태화동 180-24 소로1-15	태화동 181-4 소로2-35	일반 도로		1969.1.27. (긴고 제71호)	폭원확장
기정	소로	3	284	6	185	태화동 소로1-15	태화동 소로2-35	일반 도로		1969.1.27. (긴고 제71호)	
변경	소로	3	284	6~8	185	태화동 182-16 소로1-15	태화동 839-8 소로2-35	일반 도로		1969.1.27. (긴고 제71호)	폭원확장

## ○ 동지역-용상동

구분	규 모				연장 (m)	기 점	중 점	사용 형태	주 요 경과지	최 초 결정일	비고
	등급	류별	번호	폭원 (m)							
신설	소로	1	17	10	140	용상동 516-9	용상동 505-2	일반 도로		-	노선신설
신설	소로	2	27	8	88	용상동 505-2	용상동 518	일반 도로		-	노선신설
신설	소로	2	34	8	267	용상동 487-15	용상동 495	일반 도로		-	노선신설

## ○ 풍산읍

구분	규 모				연장 (m)	기 점	중 점	사용 형태	주 요 경과지	최 초 결정일	비고
	등급	류별	번호	폭원 (m)							
기정	중로	2	1	5 ~15	304	하리리 중로1-4	하리리 222-5	일반 도로		1976.12.31. (경고 제316호)	
변경	중로	2	1	15	403	하리리 233-31 중로1-4	하리리 213-2	일반 도로		1976.12.31. (경고 제316호)	노선연장 폭원확장

구분	규 모				연장 (m)	기 점	중 점	사용 형태	주 요 경과지	최 초 결정일	비고
	등급	류별	번호	폭원 (m)							
신설	소로	2	14	8	478	하리리 231-20	하리리 216-3	일반 도로		-	노선신설
신설	소로	2	21	8	318	하리리 231-20	상리리 484-4	일반 도로		-	노선신설
기정	소로	3	52	4	473	중로 1-2호선	상리리 484-1	일반 도로		1975.3.13. (긴고제39호)	
변경	소로	2	22	8	1,525	상리리 376-19 소로 2-16호선	하리리 448-4	일반 도로		1975.3.13. (긴고제39호)	노선연장 폭원확장
기정	소로	3	39	6	120	상리리 484-1	상리리 309	일반 도로	-	1978.4.8. (경고제98호)	
변경	소로	3	39	6	126	상리리 484-6	상리리 309	일반 도로	-	1978.4.8. (경고제98호)	노선연장

## ○ 길안면

구분	규 모				기능	연장 (m)	기 점	중 점	사용 형태	주 요 경과지	최 초 결정일	비고
	등급	류별	번호	폭원 (m)								
기정	소로	2	6	8	국지 도로	215	대로3-1호선	소로1-1호선	일반 도로		1977.6.28. (경고 제202호)	
변경	소로	2	6	8	국지 도로	600	천지리 792-2 대로3-1호선	천지리 722 소로3-1호선	일반 도로		1977.6.28. (경고 제202호)	노선연장
신설	소로	2	15	8	국지 도로	106	천지리 700	천지리 699-3	일반 도로		-	노선신설
기정	소로	3	19	6	국지 도로	268	길안면 천지리 소로3-20	길안면 천지리 도시지역경계	일반 도로		2001.6.7. (안고 제42호)	
변경	소로	2	16	8	국지 도로	457	천지리 135-8 소로2-14	천지리 620-12 도시지역경계	일반 도로		2001.6.7. (안고 제42호)	노선연장 폭원확장

**3. 공람장소, 기간 및 의견제출**

가. 공람장소 : 안동시청 도시디자인과, 해당 읍·면·동 행정복지센터

나. 공람기간 : 공고일로부터 14일간(국, 공휴일 제외)

다. 관계도서 : 게재생략(공람장소 비치)

라. 상기 안동 도시관리계획(도로) 결정(변경) '안' 에 대하여 의견이 있는 단체 또는 개인은 공람기간 내 다음 사항을 기재한 의견서를 서면으로 제출하여 주시기 바랍니다.

- 공고사항에 대한 찬반여부와 그 사유
- 주소, 성명, 전화번호(단체인 경우 단체명과 대표자 성명)

**4. 기타 자세한 사항에 대하여는 안동시청 도시디자인과(☎054-840-6342)로 문의하시기 바랍니다.**

영주시 공고 제2022-708호

## 영주 도시계획시설(가축시장)사업 실시계획인가(변경)를 위한 열람·공고

영주시 가흥동 885-1번지 일원 영주축협 가축시장 내 부속창고 증축공사를 위한 도시계획시설(가축시장) 사업 실시계획인가(변경) 신청에 대하여 「국토의 계획 및 이용에 관한 법률」 제88조, 제90조 및 같은 법 시행령 제99조에 따라 아래와 같이 관계 서류의 열람을 실시하오니, 이해관계가 있는 분이나 단체는 본 사업시행에 대하여 의견이 있을 때에는 열람기간 내에 의견서를 제출하여 주시기 바랍니다.

2022년 5월 23일

영 주 시 장

1. 열람 기간 : 2022. 05. 23.(월) ~ 2022. 06. 07.(화)
2. 열람 장소 : 영주시청 도시과
3. 사업 개요

가. 사업시행지의 위치 : 영주시 가흥동 885-1번지 일원

## 나. 사업의 종류 및 명칭

- 종류 : 도시계획시설사업(가축시장)
- 명칭 : 가축시장 내 부속창고 증축공사

다. 사업규모(변경) : 기정) 총 시설면적 27,659㎡ 중 56.30㎡ 사무소 증축

변경) 총 시설면적 32,887㎡ 중 56.30㎡ 사무소, 65,00㎡

부속창고 증축

## 라. 사업시행자의 성명 및 주소

- 성명 : 영주축산업협동조합 대표자 서병국
- 주소 : 경상북도 영주시 대학로 153번길 114-18

마. 사업기간(변경) : 기정) 사업인가일 ~ 2021.12.31.

변경) 사업인가일 ~ 2022.12.31.

바. 사업비 : 30,000천원(자부담)

사. 수용 또는 사용할 토지, 건물의 소재지, 지번, 지목 및 면적, 소유권과 소유권의  
의 권리의 명세 (변경) : 게재 생략 (영주시청 도시과 열람도서 비치)

아. 국토의 계획 및 이용에 관한 법률 제99조의 규정에 의한 공공시설 등의 귀속 및  
양도에 관한 사항 : 해당 없음

**4. 기타 자세한 문의사항은 영주시청 도시과 도시계획팀(054-639-6673)으로  
문의하시기 바랍니다.**



기 타

고 시

낙동강유역환경청 고시 제2022-262호

## 하천점용허가 고시

하천법 시행령 제38조에 따라 아래와 같이 하천점용 허가를 하였기에 이를 고시합니다.

2022년 5월 23일

낙동강유역환경청장

하천의 명칭	금호강(국가하천)
점용자 성명 및 주소	성명 : 롯데칠성음료 주식회사 대표(경산공장) 주소 : 경상북도 경산시 진량읍 대구대로 284-33
점 용 위 치 및 면적	위치 : 경상북도 경산시 진량읍 상림리 568번지 일원 면적 : 10.5m <sup>2</sup>
점 용 목 적 및 시 설 개 요	○ 점용목적 : 방류구 및 날개벽 설치 ○ 시설개요 : - 방류구 및 날개벽 1식
점 용 기 간	2022년 5월 18일부터 2027년 6월 30일까지

낙동강유역환경청 고시 제2022-264호

**하천점용(변경)허가 고시**

하천법 시행령 제38조에 따라 아래와 같이 하천점용(변경) 허가를 하였기에 이를 고시합니다.

2022년 5월 23일

**낙동강유역환경청장**

하천의 명칭	낙동강(국가하천)
점용자 성명 및 주소	성명 : 안동시장(도시재생과) 주소 : 경상북도 안동시 퇴계로 115
점 용 위 치 및 면적	위치 : 1공구 : 경상북도 안동시 남후면 하아리 379-18번지 외 6필지 일원 2공구 : 경상북도 안동시 정하동 635번지 일원 3공구 : 경상북도 안동시 태화동 841번지 외 4필지 일원 면적 : 8,752.2㎡

<p>점 용 목 적 및 시 설 개 요</p>	<p>○ 점용목적 : 제방유지관리용 도로포장 및 편의시설 설치</p> <p>○ 시설개요 :</p> <p>1공구) 제방유지관리용 도로포장(L=2,028m, B=4.0m)</p> <p>2공구) 그늘막 설치(기둥 8개소), 자동염소투입기 1개소, 염소투입관로(D25mm) L=8m</p> <p>3공구) 음수대 설치 2개소, 관로매설(L=502m, D=25mm)</p> <p>※ 변경사유 : (당초)점용면적 8,626.2㎡, (변경) 8,752.2㎡(증 126.0㎡)</p> <p>- 2공구 그늘막 설치(기둥 9개소), 자동염소투입기 2개소, 염소투입관로(D25mm) L=16m, 물놀이장 여과기 1개소, 제어함 1개소 등 편의시설 확충</p>
<p>점 용 기 간</p>	<p>2022년 4월 4일부터 2026년 12월 31일까지</p>

낙동강유역환경청 고시 제2022-268호

**하천점용허가 기간연장 고시**

하천법 시행령 제38조에 따라 아래와 같이 하천점용허가 기간연장을 하였기에 이를 고시합니다.

2022년 5월 23일

**낙동강유역환경청장**

하천의 명칭	형산강(국가하천)
점용자 성명 및 주소	성명 : 주식회사 케이티(경주지점) 주소 : 경상북도 경주시 화랑로 125
점 용 위 치 및 면적	위치 : 경상북도 경주시 서악동 1331-1번지 외 24필지 일원 면적 : 1,526m <sup>2</sup>
점 용 목 적 및 시 설 개 요	○ 연장사유 : 허가기간 만료에 따른 연장 ○ 시설개요 : IP전주 28본, 콘크리트 전주 13본 설치
점 용 기 간	당초 : 2017년 4월 13일부터 2022년 4월 12일까지 변경 : 2022년 4월 13일부터 2026년 12월 31일까지

낙동강유역환경청 고시 제2022-269호

**하천점용허가 기간연장 고시**

하천법 시행령 제38조에 따라 아래와 같이 하천점용허가 기간연장을 하였기에 이를 고시합니다.

2022년 5월 23일

**낙동강유역환경청장**

하천의 명칭	형산강(국가하천)
점용자 성명 및 주소	성명 : 한국농어촌공사 경주지사장 주소 : 경상북도 경주시 월효로 181
점 용 위 치 및 면적	위치 : 경상북도 경주시 강동면 국당리 961-36번지 외 16필지 일원 경상북도 경주시 강동면 오금리 402-6번지 외 9필지 일원 면적 : 4,635㎡
점 용 목 적 및 시 설 개 요	○ 연장사유 : 허가기간 만료에 따른 연장 ○ 시설개요 : 국오지구 배수개선사업 1. 국당 배수장 : 토출암거 L=31m(1.5m×1.0m×3련), 급류개거 L=12.6m(5.0m×1.0m×1련), 배수개거 L=61m, 암거 L= 10m, 돌망태 A=269㎡(L=19.8m, B=13.6m),

	<p>식생블럭 A=103.3㎡(L=53m, H=1.95m),          배수장진입로 포장 L=18.8m(B=5.0m),          콘크리트 재포장 L=20m(B=6.0m)</p> <p>2. 오금 배수장 : 토출암거 L=34.5m(1.5m×1.0m×2련),          급류개거 L=14.1m(3.25m×1.0m×1련),          돌망태 A=235㎡(L=21.6m, B=10.6m),          연결도로 포장 2개소(L=77.1m, B=3.0m),          진입로포장 L=4.5m(B=3.0m), 콘크리트 재포장 L=4.4m(B=8.0m),          식생블럭 A=113.6㎡(L=38.5m, H=2.05~3.05m),          메쉬웬스 L=154m(H=1.8m)</p>
점 용 기 간	<p>당초 : 2017년 5월 12일부터 2022년 5월 11일까지          변경 : 2022년 5월 12일부터 2027년 6월 30일까지</p>

낙동강유역환경청 고시 제2022-271호

**하천점용허가 기간연장 고시**

하천법 시행령 제38조에 따라 아래와 같이 하천점용허가 기간연장을 하였기에 이를 고시합니다.

2022년 5월 23일

**낙동강유역환경청장**

하천의 명칭	금호강(국가하천)
점용자 성명 및 주소	성명 : 영천시장(영천시공원관리사업소) 주소 : 경상북도 영천시 운동장로 41
점 용 위 치 및 면적	위치 : 경상북도 영천시 문외동 317번지 일원 면적 : 229m <sup>2</sup>
점 용 목 적 및 시 설 개 요	○ 연장사유 : 허가기간 만료에 따른 연장 ○ 시설개요 : 소공원(인공폭포) 조성 1식
점 용 기 간	당초 : 2017년 11월 2일부터 2022년 6월 30일까지 변경 : 2022년 7월 1일부터 2027년 6월 30일까지

낙동강유역환경청 고시 제2022-272호

**하천점용허가 기간연장 고시**

하천법 시행령 제38조에 따라 아래와 같이 하천점용허가 기간연장을 하였기에 이를 고시합니다.

2022년 5월 23일

**낙동강유역환경청장**

하천의 명칭	형산강(국가하천)
점용자 성명 및 주소	성명 : 낙동강홍수통제소장(예보통제과) 주소 : 부산광역시 사하구 낙동남로1233번길 88
점 용 위 치 및 면적	위치 : 경상북도 경주시 강동면 오금리 808-62번지 외 9필지 일원 면적 : 63m <sup>2</sup>
점 용 목 적 및 시 설 개 요	<ul style="list-style-type: none"> <li>○ 연장사유 : 허가기간 만료에 따른 연장</li> <li>○ 시설개요 : 수위관측소 설치 <ul style="list-style-type: none"> <li>- 관측국사(∅3.0m, H=2.7m 알루미늄 시트판넬)</li> <li>- 관측국사 기초(4.5×5.0×0.2) 1기, 관정(∅1.7m, H=8.85m) 1기</li> <li>- 유공관(∅800mm) L=24.5m, 도교(철골) : L=17.4m(B=0.914m)</li> <li>- 난간설치 : L=26.9m(H=1.2m, 양측)</li> <li>- 공사용 가도설치 : L=62m(B=5~6m)</li> <li>- 마대쌓기 : 40m<sup>3</sup>, 잡석부설 63m<sup>3</sup></li> </ul> </li> </ul>
점 용 기 간	당초 : 2017년 6월 5일부터 2022년 6월 30일까지 변경 : 2022년 7월 1일부터 2027년 6월 30일까지

낙동강유역환경청 고시 제2022-273호

**하천점용허가 기간연장 고시**

하천법 시행령 제38조에 따라 아래와 같이 하천점용허가 기간연장을 하였기에 이를 고시합니다.

2022년 5월 23일

**낙동강유역환경청장**

하천의 명칭	금호강(국가하천)
점용자 성명 및 주소	성명 : 한국전력공사 영천지사장 주소 : 경상북도 영천시 천문로 199
점 용 위 치 및 면적	위치 : 경상북도 영천시 금노동 644-1번지 외 161개소 일원 면적 : 17.638㎡
점 용 목 적 및 시 설 개 요	○ 연장사유 : 허가기간 만료에 따른 연장 ○ 시설개요 : 한전주 설치 - 콘크리트 전주 162본
점 용 기 간	당초 : 2017년 6월 5일부터 2022년 6월 4일까지 변경 : 2022년 6월 5일부터 2027년 6월 30일까지

낙동강유역환경청 고시 제2022-274호

**하천점용허가 고시**

하천법 시행령 제38조에 따라 아래와 같이 하천점용 허가를 하였기에 이를 고시합니다.

2022년 5월 23일

**낙동강유역환경청장**

하천의 명칭	낙동강(국가하천)
점용자 성명 및 주소	성명 : 칠곡군수(새마을체육과) 주소 : 경상북도 칠곡군 왜관읍 군청1길 80
점 용 위 치 및 면적	위치 : 경상북도 칠곡군 석적읍 남울리 790번지 외 24필지 일원 면적 : 22,000㎡
점 용 목 적 및 시 설 개 요	○ 점용목적 : 석적체육공원 조성 ○ 시설개요 : - 축구장 1개소, 야구장 1개소, 인라인장 1개소, 관정 1개소 - 쉼터 1개소, 가로등 12기, 간이벤치 2개, 계단 2개소 - 이동식화장실 2개소, 산책로(투수블록 T=20cm, A=86㎡) - 공원 등 신설 7개소
점 용 기 간	2022년 5월 18일부터 2027년 6월 30일까지



기      타

지 시 사 항

## 도지사 지시사항

- 2022. 5. 17.(화) 확대 간부회의 시 -

관리번호	지 시 내 용	담당부서 (협조부서)
2022-53	<ul style="list-style-type: none"> <li>○ 6.1 지방선거 투표율 제고 방안 강구</li> <li>- 전 공직자 선거중립 준수 등</li> </ul>	자치행정과 (전부서)
2022-54	<ul style="list-style-type: none"> <li>○ <u>포스트코로나 시대 지역관광 활성화 추진</u></li> <li>- 기민한 관광정책 및 관광마케팅 전략 수립 등</li> </ul>	관광정책과 (관광마케팅과)
훈시	<ul style="list-style-type: none"> <li>○ 정부합동평가 등 각종 평가 대비 철저</li> <li>- 사전 점검, 철저한 분석 등 노력 강화</li> </ul>	전부서
훈시	<ul style="list-style-type: none"> <li>○ 2023년도 국비확보 반영 총력</li> <li>- 신규사업 및 예비타당성조사 대상사업 발굴 등</li> <li>- 2022년 제2회 정부 추가경정예산 편성에 따른 후속 조치 철저</li> </ul>	전부서

새바람  행복 경북!

부정부패 없는 깨끗한 대한민국을 만드는 이름  청렴·세상