

경상북도



선 람	기관(부서)의 장

제6387호 2019년 11월 28일(목)

경 상 북 도

■ 고 시

- 경북 스마트팜 혁신밸리 기반조성사업시행계획승인에 따른 지형도면 고시
(경상북도 고시 제2019-374호) 5

회 람								
--------	--	--	--	--	--	--	--	--

발행인:경상북도지사 편집:대변인실

■ 공 고

- 전력시설물의 감리업 등록 공고
(경상북도 공고 제2019-1880호) 8
- 측량업 등록 공고
(경상북도 공고 제2019-1893호) 9
- 2019년 건설업 실태조사 소명자료 제출 공문 반송에 따른 공시송달공고
(경상북도 공고 제2019-1894호) 10

시 군

■ 고 시

- 경주 도시관리계획(지구단위계획구역 및 계획)결정(변경) 및 지형도면 등 고시
(경주시 고시 제2019-186호) 13
- 경주 도시관리계획(공공·문화체육시설:체육시설) 결정(변경) 및 지형도면 등 고시
(경주시 고시 제2019-187호) 19
- 하천 점용 허가 고시
(상주시 고시 제2019-234호) 25
- 경산 도시관리계획(공원 및 공원조성계획) 결정(변경) 및 지형도면 고시
(경산시 고시 제2019-148호) 27
- 봉화 군관리계획 결정(변경) 및 지형도면 등 고시
(봉화군 고시 제2019-112호) 61

■ 공 고

- 도시계획시설 사업시행 열람 및 사업인정에 관한 주민 등의 의견 청취 공고
(김천시 공고 제2019-2179호) 65
- 보상계획 열람공고
(김천시 공고 제2019-2194호) 107
- 안동 옥동지구 도시개발구역지정 및 개발계획(안) 재공람·공고
(안동시 공고 제2019-2154호) 111
- 영천 도시계획시설(도로)사업 시행자지정 및 실시계획인가 공람공고
(영천시 공고 제2019-1871호) 114
- 영천 도시계획시설(도로)사업 시행자지정 및 실시계획인가 공람공고
(영천시 공고 제2019-1872호) 120
- 도시계획도로사업 실시계획 인가를 위한 열람공고 및 의견청취 공고
(청송군 공고 제2019-956호) 128

기 타

■ 공 고

- 다중이용업 안전관리 우수업소 공표(공고)
(상주소방서 공고 제2019-11호) 152



경 상 북 도

고 시

경상북도 고시 제2019 - 374호

경북 스마트팜 혁신밸리 기반조성사업 시행계획승인에 따른 지형도면 고시

「경상북도 고시 제2019-347호」 및 「경상북도 고시 제2019-356호」로 고시된
경북 스마트팜 혁신밸리 기반조성사업 시행계획에 따라 토지이용규제기본법 제8조
규정에 의거 다음과 같이 지형도면 고시합니다.

2019년 11월 28일

경 상 북 도 지 사

1. 사업목적 : 규모화된 스마트팜 단지를 조성하여 스마트팜 확산거점으로 육성, 농
식품 수출확대 및 농업의 미래성장산업화

2. 사업내용 및 구역

- 위 치 : 경북 상주시 사별면 엄암리 13-25일원
- 사업면적 : 42,74ha
- 사업개요

- 토 공 : 흙깎기(1,024,844m³), 흙쌓기(920,430m³)
- 도로 및 포장공 : 도로개설 B=6.0m~20.0m, 아스콘포장(T=32cm) 33,476m²,
콘크리트 포장(T=20cm) 2,577m²
- 우 수 공 : V형측구 L=848m, 산마루측구 L=1,259m, 배수관(D250~1500mm)
L=5,009m

3. 총 사업비 : 22,660백만원

4. 사업기간 : 2019년 ~ 2021년(3년)

5. 사업효과 : 스마트팜 기술혁신·전후방산업 성장 및 규모화·집적화 기여

6. 사업시행자 : 상주시장(위탁시행자 : 한국농어촌공사 경북지역본부)

7. 지형도면 : 게재 생략(토지이용규제시스템 열람)

8. 기 타 : 관계 도서는 상주시 스마트농업추진단(경북 상주시 북상주로 24-7 실내 체육관 신관1층) 및 한국농어촌공사 경북지역본부 스마트팜혁신밸리추진단(경북 상주시 북천로 5, 2층)에 비치하고 있으니 이해관계인은 열람하시기 바랍니다.



경 상 북 도

공 고

경상북도 공고 제2019 - 1880호

전력시설물의 감리업 등록 공고

전력기술관리법 제14조 규정에 의한 전력시설물의 감리업을 등록한 업체에 대하여 같은 법 시행규칙 제25조제4항의 규정에 의거 아래와 같이 공고합니다.

2019년 11월 28일

경 상 북 도 지 사

구분	등록번호	상호	대표자	소재지	등록일
전문 감리업	경북2019-6470000 -86-22-00010호	경원기술단(주)	권도형	경북 안동시 제비원로 497, 2층(이천동)	'19.11.25.

경상북도 공고 제2019-1893호

측량업 등록 공고

공간정보의 구축 및 관리 등에 관한 법률 제44조제2항 및 같은 법 시행령 제35조의 규정에 의하여 측량업 등록을 다음과 같이 공고합니다.

2019년 11월 28일

경 상 북 도 지 사

상 호 (대표자)	업 종 (사업자번호)	등록번호	소재지	등록일
경북설계사무소(주) (우숙례)	일반측량 (675-86-01603)	04-004559	경상북도 예천군 예천읍 군청앞길 3, 2층	2019.11.26.
(주)엘에스엔지니어링 (이상구)	일반측량 (287-81-01610)	04-004560	경상북도 의성군 안계면 용기2길 35	2019.11.26.
(주)길엔지니어링 (이동섭)	일반측량 (636-88-01164)	04-004561	경상북도 경주시 탈해로 26(동천동)	2019.11.26.

경상북도 공고 제2019-1894호

2019년 건설업 실태조사 소명자료 제출 공문 반송에 따른 공 시 송 달 공 고

건설산업기본법 제49조에 따라 실태조사대상 건설사업자에 대하여 소명자료 제출 공문을 우편으로 발송하였으나, 이사감 등의 사유로 송달이 불가능하여 행정절차법 제14조제4항의 규정에 따라 다음과 같이 공시송달 공고합니다.

1. 공고내용 : 2019년 건설업 실태조사 소명자료 제출

가. 2019년 건설업 실태조사 대상업체는 2019. 12. 13.(금)까지 경상북도 도시계획 과를 방문하여 관련 공문을 수령하고 실태조사에 필요한 자료를 제출하여 주시기 바랍니다.

나. 정당한 사유 없이 실태조사 자료를 제출하지 않을 경우 건설산업기본법 제81조 제9호, 제82조제1항제5호, 제83조제8의2호 규정에 의거 행정처분을 받을 수 있음을 알려드립니다.

2. 대상업체

상 호	대표자	법 인 등록번호	업종명	소재지	위반혐의
(주)다우종합건설	김청미	171511-0*****	토목건축공사업 조경공사업	경상북도 울진군 울진읍 울진북로 602, 104동 201호(금광베네스타)	등록기준 (자본금, 기술인력)
상일건설 주식회사	박봉수	171711-0*****	건축공사업	경상북도 포항시 북구 천마로46번길 41, 2층(양덕동)	등록기준 (자본금)
주식회사 오성종합건설	조무희	180111-1*****	건축공사업	경상북도 구미시 산동면 신당1로1길 17-14, 1동 503호(석세스빌딩)	등록기준 (자본금)
(주)대박종합건설	이갑진	200111-0*****	건축공사업	경상북도 성주군 성주읍 본성로 1038-21	등록기준 (자본금, 기술인력)

3. 근 거 : 건설산업기본법 제49조 및 행정절차법 제14조

4. 문 의 : 경상북도 도시계획과 (☎ 054-880-3915)

2019년 11월 28일

경 상 북 도 지 사



시 군

고 시

경주시 고시 제2019-186호

경주 도시관리계획(지구단위계획구역 및 계획) 결정(변경) 및 지형도면 등 고시

경주시 천북면 동산리 913번지 일원의 천북 휴엔하임 공동주택 관련 도시관리계획(지구단위계획구역 및 계획)결정(변경) 사항에 대하여 「국토의 계획 및 이용에 관한 법률」 제30조 및 제32조 규정에 의거 도시관리계획 결정(변경) 및 지형도면 등을 다음과 같이 고시합니다.

2019. 11. 28.

경 주 시 장

1. 도시관리계획 결정(변경) 및 지형도면 등 작성 취지

- 「국토의 계획 및 이용에 관한 법률」 제2조 제4호 마목의 규정에 의한 지구단위 계획구역 및 계획을 결정(변경)하여 계획적 개발을 통한 토지이용도를 제고하며, 개발에 따른 도시기반시설이 확보됨에 따라 지역주민들에게 쾌적한 주거공간을 제공하여 삶의 질 향상에 기여하기 위함

2. 도시관리계획 결정(변경)조서

가. 지구단위계획구역 결정(변경) 조서

구분	도면표시 번호	구역명	위치	면적(㎡)			비고
				기정	변경	변경후	
변경	9	경주시 천북면 동산리 지구단위계획 구역	경주시 천북면 동산리 913번지	51,708	증) 173.6	51,881.6	

○ 변경사유서

구분	도면표시 번호	위치	면적(㎡)	변경사유
변경	9	경주시 천북면 동산리 913번지	51,881.6	• 지적확정측량에 의한 면적 변경

3. 지구단위계획에 대한 도시관리계획 결정(변경)조서

가. 기반시설의 배치와 규모에 관한 계획

1) 교통시설(변경없음)

가) 도로

구분	규모				기능	연장 (m)	기점	종점	사용 형태	주요 경과지	최초 결정일	비고
	등급	류 별	번호	폭원 (m)								
합계		6개소	-	-		1,421 (249)	-	-	-	-	-	-

구분	규모				기능	연장 (m)	기점	종점	사용 형태	주요 경과지	최초 결정일	비고
	등급	류 별	번호	폭원 (m)								
기 정	중 로	2	19	15	집산 도로	500 (241)	대로 2-7	중로 1-6	일반 도로	천북면 사무소	경고제69호 (2002.04.06)	
기 정	소 로	2	12	8	국지 도로	387 (4)	동산리 419	동산리 444-4	일반 도로	천북 초등학교	경주시고시 제2003-20호 (2003.06.26.)	
기 정	소 로	2	30	8	국지 도로	86 (4)	동산리 793-1	동산리 796	일반 도로	-	경주시고시 제2003-20호 (2003.06.26.)	
기 정	소 로	1	동산 1	10	국지 도로	93	동산리 424-2	동산리 426	일반 도로	-	경주시고시 제2003-20호 (2003.06.26.)	
기 정	소 로	1	동산 2	10	국지 도로	197	동산리 426	동산리 427-1	일반 도로	-	경주시고시 제2003-20호 (2003.06.26.)	-
기 정	소 로	1	동산 3	10~ 18	국지 도로	158	동산리 401	동산리 427-1	일반 도로	-	경주시고시 제2003-20호 (2003.06.26.)	-

주) () 안은 지구단위계획구역 내 계획임

2) 공간시설(변경)

가) 공원

구분	도면 표시 번호	공원명	시설의 세분	위치	면적(m ²)			최 초 결정일	비고
					기정	변경	변경후		
변경	천1	-	소공원	경주시 천북면 동산리 917번지	968	증) 2.7	970.7	경주시고시 제2015-225호 (2015.12.07)	

- 변경사유서

도면표 시번호	공원명	변경내용	변경사유
천1	-	<ul style="list-style-type: none"> • 면적변경 - A : 968㎡ → 970.7㎡ (증 2.7㎡) 	<ul style="list-style-type: none"> • 지적확정측량에 의한 면적 변경

나. 가구 및 획지의 규모와 조성에 관한 계획(변경)

도면 번호	가구 번호	면적(㎡)		획지 위치	면적(㎡)		비고
		기정	변경		기정	변경	
1	A1	42,429	42,554.4	경주시 천북면 동산리 913번지	42,429	42,554.4	공동주택
	A2	968	970.7	경주시 천북면 동산리 917번지	968	970.7	소공원

다. 건축물의 용도·건폐율·용적률·높이·건축선 등에 관한 계획(변경없음)

도면 번호	위치		구분	계획내용
	가구 번호	획지 번호		
1	A	1	<ul style="list-style-type: none"> ■ 용도 허용용도	<ul style="list-style-type: none"> • 건축법 시행령 별표1 제2호(공동주택) 중 가 목(아파트) • 주택법 제2조 제8호(부대시설) 내지 제9호(복 리시설)

도면 번호	위치		구분	계획내용
	가구 번호	획지 번호		
			불허용도	• 허용용도 이외의 용도
			■ 건폐율	• 60% 이하
			■ 용적률	• 250% 이하
		■ 높이	최고높이	• 20층 이하
			최저높이	-

라. 기타사항에 관한 계획

1) 건축물에 대한 배치, 형태, 색채, 담장에 관한 계획(변경없음)

도면 번호	위치	구분	적용기준	비고
1	A1	공동주택배치	• 1동길이 6호연립 이내	
		지붕의 형태	• 경사형 지붕 권장(탑상형일 경우 제외)	
		색채	• 권장색 : 동일조화, 유사조화, 무채색조화, 반대색 조화 • 주조색 : GCS-H202 • 보조색 : GCS-H502, GCS-H503, GCS-H216 • 강조색 : GCS-H815, GCS-H803, GCS-S8, GCS-H511, GCS-H512, GCS-H618	
		담장	• 1.5m 이하의 투시형 담장 또는 생울타리 권장	
		건축한계선	-	

2) 교통처리에 관한 계획(변경없음)

구분	위치	계획내용	비고
차량출입 허용구간	중로2-19호선변	• 공동주택단지 출입구간 : L=20m	
	소로1-동산2호선변	• 공동주택단지 출입구간 : L=20m	
		• 근린생활시설 출입구간 : L=20m	
보행자 출입구	소로1-동산1호선변	• 주민들의 보행편의를 위해 보행출입구 설치	
	소공원 내	• 주민들의 보행편의를 위해 보행출입구 설치	

경주시 고시 제2019 - 187호

경주 도시관리계획(공공문화체육시설:체육시설) 결정(변경) 및 지형도면 등 고시[경주 안강종합운동장]

경주시 안강읍 산대리 1258번지 일원의 안강 종합운동장에 대하여 「국토의 계획 및 이용에 관한 법률」 제30조, 제32조 및 「토지이용규제기본법」 제8조 등의 규정에 의거 도시관리계획(공공·문화체육시설:체육시설) 결정(변경) 및 지형도면 등을 다음과 같이 고시합니다.

2019. 11. 28.

경 주 시 장

1. 도시관리계획 결정(변경) 및 지형도면 등 작성취지

- 「국토의 계획 및 이용에 관한 법률」 제2조 제4호 다목의 규정에 의한 공공·문화체육시설인 체육시설의 세부시설을 변경하는 것으로 합리적이고 체계적인 관리를 도모하기 위함
- 토지이용규제 기본법 제8조 제2항의 규정에 의한 지형도면 등을 작성·고시함으로써 토지이용규제를 투명화하고자 함

2. 도시관리계획 결정(변경)조서

가. 공공·문화체육시설

1) 체육시설 결정(변경)조서

구분	도면 표시 번호	시설명	시설의 종류	위치	면적(㎡)			최초 결정일	비고
					기정	변경	변경후		
기정	①	체 육 시설	종 합 운동장	산대리 1258번지 일원	73,470	-	73,470	경고제443호 (92.12.22)	자연녹지지역 시설명 변경 (운동장→체육시설)

□ 결정(변경)사유서

도면 표시 번호	시설명	변경내용	변경사유
①	체육시설	<ul style="list-style-type: none"> •시설명 변경 <ul style="list-style-type: none"> - 기정 : 운동장 - 변경 : 체육시설 •주소 변경 <ul style="list-style-type: none"> - 기정 : 1161-1 - 변경 : 1258 	<ul style="list-style-type: none"> •기반시설의 종류를 시설의 목적기능 등을 중심으로 통합·정비하는 국토계획법의 개정(2017.12.26.)에 따라 기존 운동장을 체육시설로 시설명을 변경하고(국토계획법 부칙 제3조), 기존 주소 오기를 수정함

2) 세부시설의 결정(변경)조서

구분	도면 표시 번호	세부시설명	위치	면적(㎡)			최초 결정일	비고
				기정	변경	변경후		
		총계		73,470	-	73,470		

구분	도면 표시 번호	세부시설명	위치	면적(m ²)			최초 결정일	비고	
				기정	변경	변경후			
		운동 시설	소계	38,304	증)1,184	39,488			
기정	1		육상경기장	안강읍 산대리 1258일원	31,818	-	31,818		
기정	2		다목적센터	안강읍 산대리 1258일원	6,486	-	6,486		
신설	9		게이트볼장	안강읍 산대리 1258일원8	-	증)1,184	1,184		신설
		부대 시설	소계	35,166	감)1,184	33,982			
기정	3		화장실	안강읍 산대리 1258일원	410	-	410		
변경	4		주차장	안강읍 산대리 1258일원	9,889	감)1,277	8,612		
기정	5		광장	안강읍 산대리 1258일원리	4,036	-	4,036		
변경	6		녹지	안강읍 산대리 1258일원	9,998	증)423	10,421		
폐지	7		선수합숙소	안강읍 산대리 1258일원리	330	감)330	-		폐지
기정	8		지구내도로	안강읍 산대리 1258일원리	10,503	-	10,503		


3. 관계도면 : 열람장소에 비치된 도면과 같음.

※ 붙임 도면은 참고용이므로 측량, 그 밖의 용도로 사용할 수 없음.


4. 열람장소 : 경주시청 도시계획과(☎ 054-779-6425)에 관계도서를 비치하고 있음.

※ 「토지이용규제 기본법」 제8조에 의한 지형도면 등은 토지이용규제정보시스템 (<http://luris.mltm.go.kr>)에서 열람이 가능함.

경주 도시관리계획 결정(변경)도 (기정)

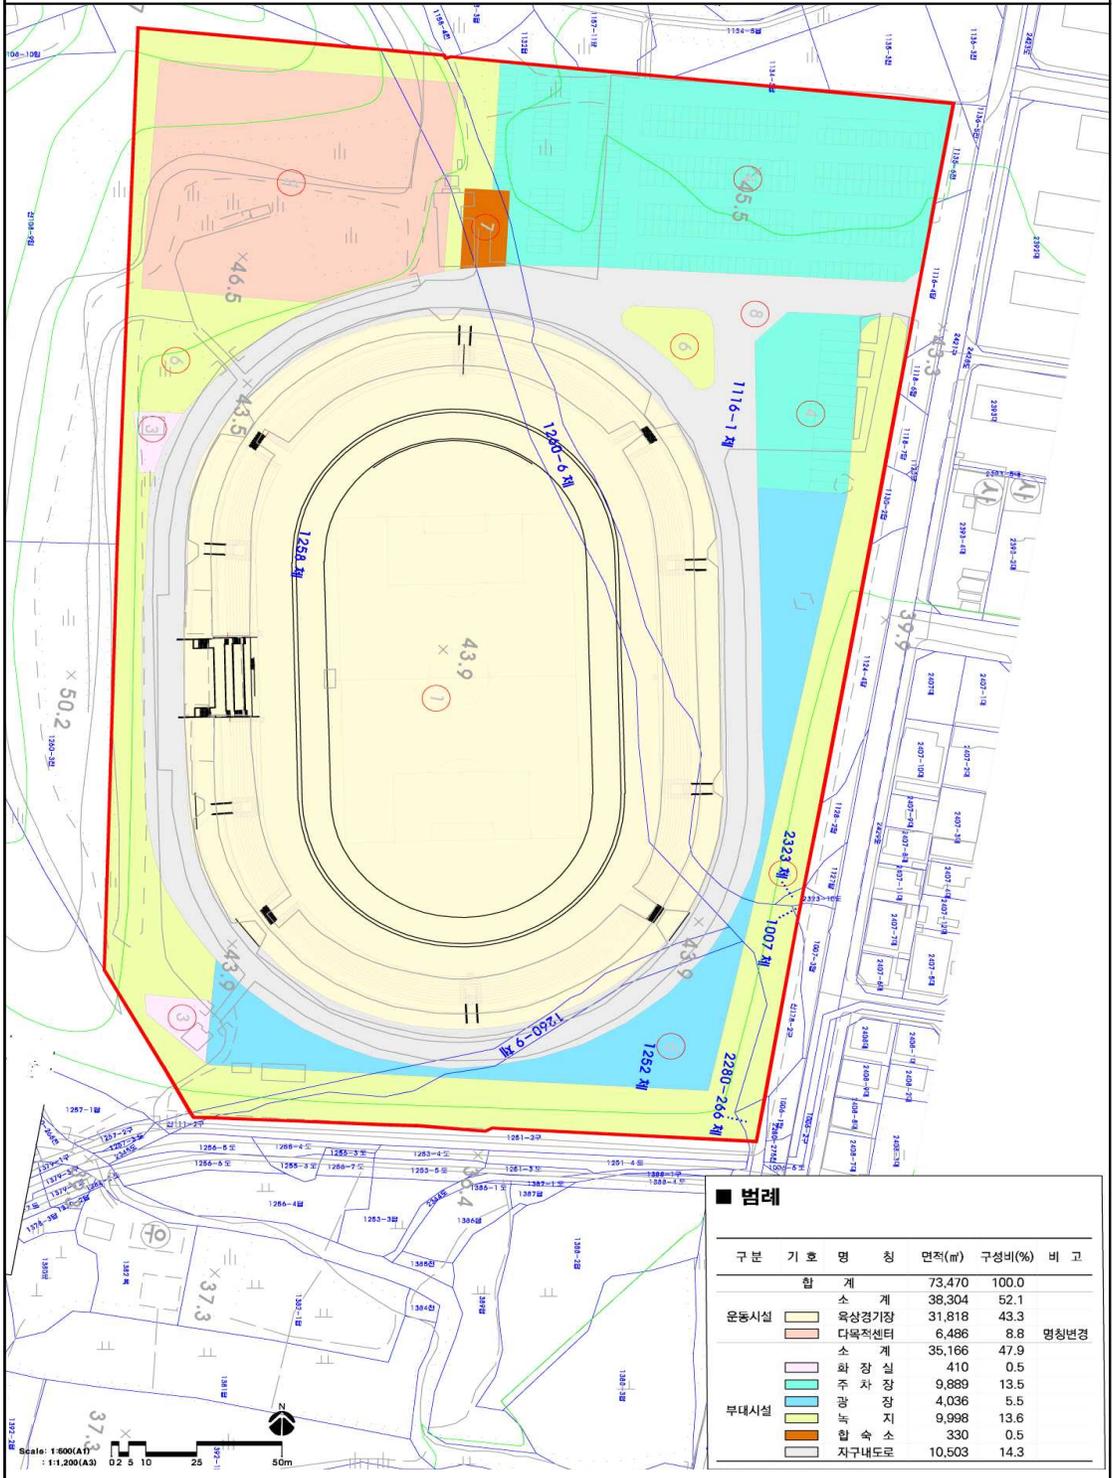

경주 도시관리계획 결정(변경)도 (변경)

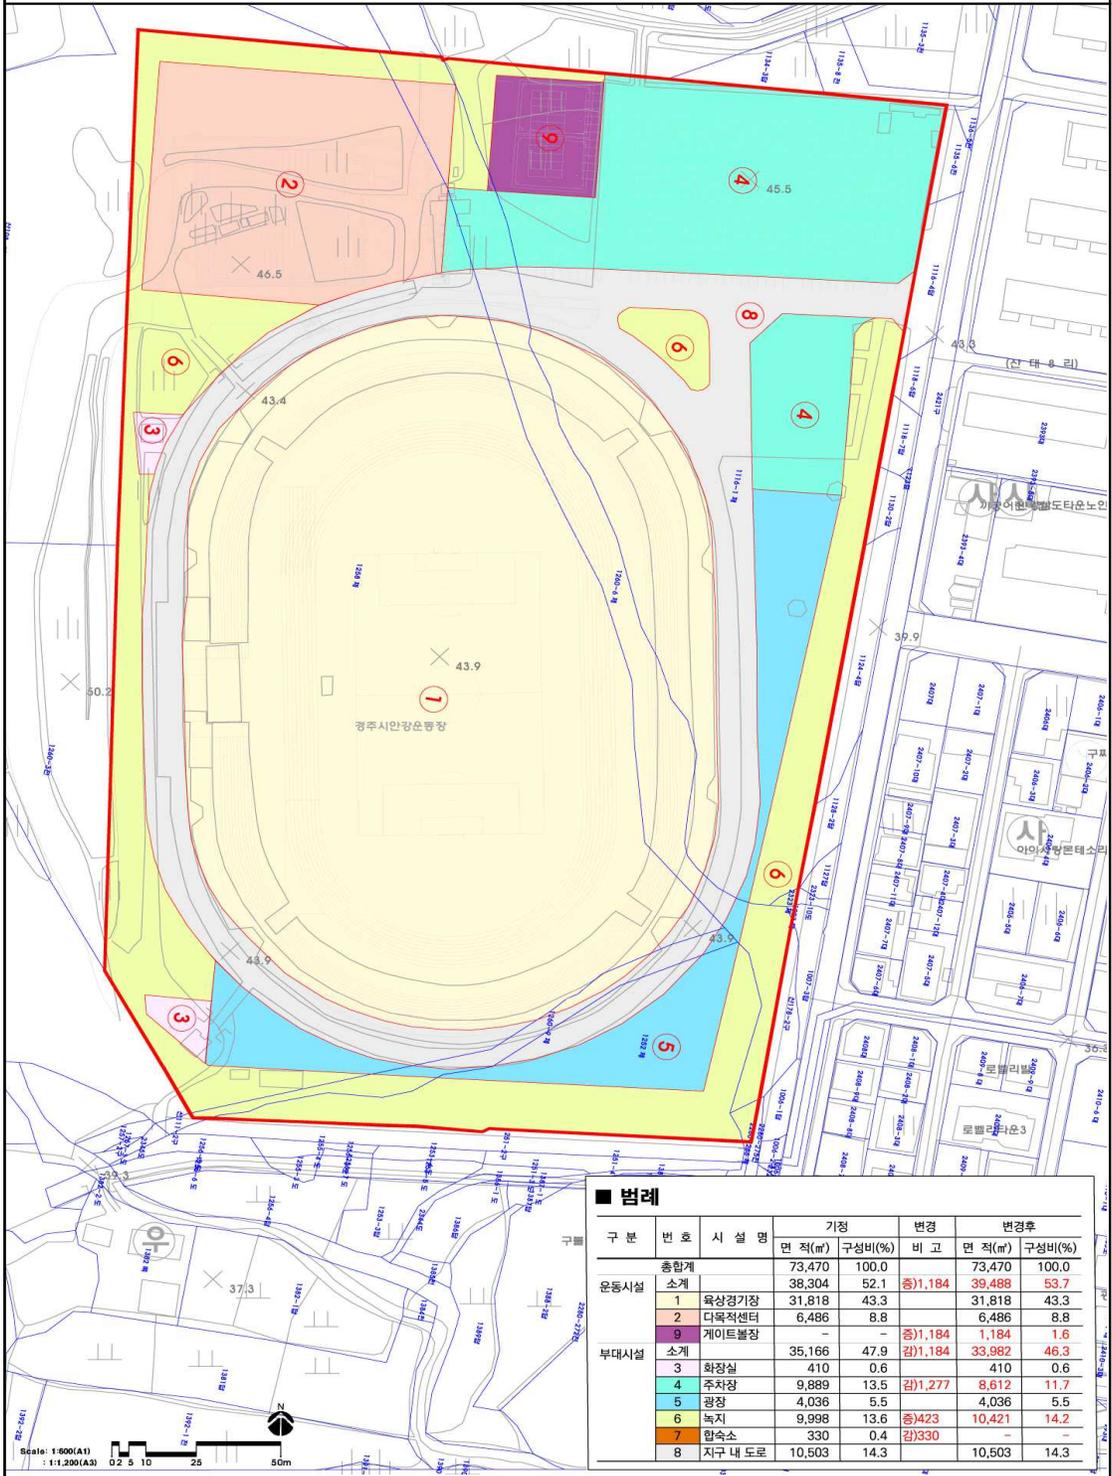

■ 변례

구분	면적	시점	기정		변경		변경후	
			면적(㎡)	구성비(%)	비고	면적(㎡)	구성비(%)	
운동시설	총합계		73,470	100.0		73,470	100.0	
	소계		38,304	52.1	증)1,184	39,488	53.7	
	1 육상경기장		31,818	43.3		31,818	43.3	
	2 다목적센터		6,486	8.8		6,486	8.8	
부대시설	9 게이트볼장		-	-	증)1,184	1,184	1.6	
	소계		35,166	47.9	감)1,184	33,982	46.3	
	3 화장실		410	0.6		410	0.6	
	4 주차장		9,889	13.5	감)1,277	8,612	11.7	
	5 광장		4,036	5.5		4,036	5.5	
	6 녹지		9,998	13.6	증)423	10,421	14.2	
	7 합속소		330	0.4	감)330	-	-	
	8 지구 내 도로		10,503	14.3		10,503	14.3	

상주시 고시 제2019 - 234호

하천 점용 허가 고시

하천법 제33조 제8항의 규정에 의거 하천점용 허가를 연장하고 동법 제33조 제6항 및 동법시행령 제38조의 규정에 의거 하천의 점용허가 사항을 아래와 같이 고시합니다.

2019년 11월 28일

상 주 시 장

1. 하천의 명칭 : 낙동강(국가하천)

2. 점용자의 성명 및 주소

- 성 명 : 상주시장(관광진흥과장)
- 주 소 : 경북 상주시 상산로 223(남성동)

하천명	점용의 위치	점용면적
낙동강	경상북도 상주시 중동면 회상리 1436번지 (부유식 계류장 200㎡, 진입부교 25㎡)	225㎡

3. 점용의 위치 및 면적

4. 점용의 목적 및 개요

- 목 적 : 계류장 및 수상레저 체험프로그램 운영을 위한 점용
- 개 요 : 부유식 계류장 사용한 수상레저사업 목적의 물놀이 행위
 - 부유식 계류장 1개소 : 200m²(20m × 10m)
 - 진입부교 1개소 : 25m²(2.5m × 10m)

5. 점용기간 : 2019년 11월 25일 ~ 2022년 11월 24일까지(3년 간)

경산시 고시 제2019-148호

경산 도시관리계획(공원 및 공원조성계획) 결정(변경) 및 지형도면 고시

경산시 상방동 65-3번지 일원의 경산 도시계획시설(상방근린공원, 제26호 근린공원)에 대하여 「도시공원 및 녹지 등에 관한 법률」 제16조의2, 「국토의 계획 및 이용에 관한 법률」 제30조, 「경상북도 사무위임 조례」 제2조제1항의 규정에 따라 도시관리계획(공원시설, 공원조성계획)으로 결정(변경)하고, 「국토의 계획 및 이용에 관한 법률」 제32조 및 「토지이용규제기본법」 제8조에 따라 아래와 같이 지형도면을 고시 합니다.

2019년 11월 28일

경 산 시 장

1. 도시계획시설 결정(변경) 및 지형도면승인 조서

가. 공원결정(변경) 조서

구분	도면 표시 번호	시설 명	시설의 세분	위치	면적 (m ²)			최초 결정일	비고
					기정	변경	변경후		
기 정	1	상방 공원	근린 공원	상방동 65-3 일원	641,788.0	감)1,917.1	639,870.9	건교부 고시 제576호 (69.09. 29)	민간공원 특례사업 진행에 따른 구적오차등 반영
폐 지	26	공원	근린 공원	백천동 산2 일원	4,571.1	감)4,571.1	-	경산시 고시 제07-2 65호 (07.05. 31)	민간공원 특례사업 구역의 경계정형화를 위해 상방공원에 통합하여 결정

※ 기정 : 641,788m²(경상북도고시 제2009-196호)

나. 공원결정(변경) 사유서

공원명	변경 내용	변경 사유
상방 공원	•변경 : 면적축소 1,917.1m ² 641,788m ² → 639,870.9m ²	• 민간공원특례사업에 의한 계획내용 반영 - 토지대장 및 KLIS면적 기준으로 작성하되, 공원결정선과 지적선 불일치 구간조정, 실제 편입토지 조서에 의한 면적 산정 착오사항 정정(633,003.4m ²) +제26호 근린공원 추가편입(4,571.4m ² (고시면적(4,571.1m ²) 오기 정정))추가 + 말매못공원(제22호

공원명	변 경 내 용	변 경 사 유
		<p>근린공원)경계부 오류 정정 (2,296.1m²) = 639,870.9m²</p> <p>※ 비공원시설은 민간공원특례사업 지침에 따라 개별 용도에 부합하도록 향후 부지 일부 제척 및 시설변경 예정</p> <p>- 공동주택은 부지 제척 예정, 공원A(1,909.6m²)는 향후 소공원으로 결정 예정, 공원B(6,421.4m²)는 위치 및 이용목적에 부합하도록 상방근린공원으로 포함하여 결정 예정</p>
근린 공원	<ul style="list-style-type: none"> •근린공원 폐지 A = 4,571.1m² 	<ul style="list-style-type: none"> • 도시계획시설 정형화 및 시설관리 효율화를 위해 상방 공원에 통합하여 결정

2. 공원조성계획 결정(변경) 조서

가. 총괄표

시설 구분	시설내용		시설면적(m ²)									비고
			부지			건축						
	기정	변경	면적			건축면적			연면적			
			기정	변경	변경후	기정	변경	변경후	기정	변경	변경후	
총계	-	-	676,461.0	감)36,590.1	639,870.9	3,940.0	증)2,810.7	6,750.7	10,190.0	감)580.2	9,609.8	
공원 시설	-	-	676,461.0	감)147,184.0	529,277.0	3,940.0	증)2,810.7	6,750.7	10,190.0	감)580.2	9,609.8	비공원 시설 내 신설되는 공원B (6,421.4m ²) 포함
도로 및 광장	도로 24개 노선	B=1 ~40m 광장 11개소	36,147.0	증)25,239.4	61,386.4	-	-	-	-	-	-	
조경 시설	가로 공원 등	삼성현 벽천 등	5,610.0	증)25,257.7	30,867.7	-	-	-	-	-	-	

시설 구분	시설내용		시설면적(m ²)									비고
			부지			건축						
	기정	변경	면적			건축면적			연면적			
			기정	변경	변경후	기정	변경	변경후	기정	변경	변경후	
휴양 시설	종합 휴게소 등	숲속쉼터, 휴게데크 등	12,510.0	증)4,544.9	17,054.9	600.0	감)600	-	600.0	감)600.0	-	
유희 시설	어린이 놀이터	무장애 놀이터 등	2,400.0	증)5,178.8	7,578.8	-	-	-	-	-	-	
운동 시설	레포츠 센터 등	체육관 (실내 체육시설), 정구장 등	26,030.0	감)19,311.6	6,718.4	1,550.0	감)274.5	1,275.5	4,550.0	감)2,887.7	1,662.3	
교양 시설	청소년 수련관 등	문화예술 회관, 선광장역사 보존지 등	22,830.0	증)10,463.5	33,293.5	1,500.0	증)3,975.2	5,475.2	4,500.0	증)3,447.5	7,947.5	
편익 시설	주차장 등	주차장, 윤슬 전망대 등	11,740.0	증)739.8	12,479.8	290.0	감)290.0	-	540.0	감)540.0	-	

시설 구분	시설내용		시설면적(m ²)									비고
			부지			건축						
	기정	변경	면적			건축면적			연면적			
			기정	변경	변경후	기정	변경	변경후	기정	변경	변경후	
녹지	-	-	559,194.0	감)199,296.5	359,897.5	-	-	-	-	-	-	매각불가 토지 51,004.0m ² 포함
비공 원 시설	-	-	-	증)110,593.9	110,593.9	-	-	-	-	-	-	비공원 시설 내 신설되는 공원B (6,421.4m ²) 제외
공동 주택	-	2개 단지	-	증)108,684.3	108,684.3	-	-	-	-	-	-	건폐율 60%이하 용적률 230%이하
공원 A	-	-	-	증)1,909.6	1,909.6	-	-	-	-	-	-	향후 소공원 으로 결정 예정

시설 구분	시설내용		시설면적(m ²)									비고	
			부지			건축							
	기정	변경	면적			건축면적			연면적				
			기정	변경	변경후	기정	변경	변경후	기정	변경	변경후		
공원 B	-	-	-	증)6,421.4	6,421.4	-	-	-	-	-	-	-	
※ 공동주택 건립에 따라 신설되는 공원B(6,421.4m ²)는 위치 및 이용목적에 부합하도록 상방공원으로 포함하여 결정예정													

※ 공원조성계획 세부 지침 : 토지이용계획 변경이 없는 범위내에서 단순한 건축관련 면적 변경은 공원조성계획 변경(경미한 변경 및 중대한 변경) 판단 대상에서 제외

※ 비공원시설의 공동주택은 주택건설사업계획승인으로 별도 진행

※ 기정 : 676,461m²(경산시고시 제2008-17호)

나. 도로결정 조서

등급	구분	류 별	번 호	폭원 (m)	기능	연장(m)	면적(m ²)	기점	종점	비고
합계(기정)					-	6,356.0	36,147.0			
합계(변경)					-	14,164.0	52,127.3			
중 로	소계(기정)				-	391.0	5,649.0			
	소계(변경)				-	-	-			
	폐지	2	1	15	진입로	163.0	2,445.0	사동 458	사동 451	
	폐지	2	2	15	원내 간선로	120.0	1,800.0	상방동 70	삼북동 19-2	
	폐지	3	1	13	원내 간선로	108.0	1,404.0	계양동 9-2	사동 21-4	
소 로	소계(기정)				-	5,965.0	30,498.0			
	소계(변경)				-	14,164.0	52,127.3			
	폐지	1	1	10	원내 간선로	367.0	3,670.0	상방동 66	상방동 65-2	
	신설	1	1	10	진입로	63.0	627.6	계양동 606수	계양동 606수	
	신설	1	2	10	진입로	48.0	370.7	계양동 606수	계양동 630전	
	폐지	2	1	7	원내 간선로	550.0	3,850.0	상방동 19	계양동 산13-4	
	신설	2	1	8	연결로	472.0	3,859.4	계양동 628-2전	상방동 19	

등급	구분	류별	번호	폭원(m)	기능	연장(m)	면적(m ²)	기점	종점	비고
소로	폐지	3	1	6	원내 보조간선	1,223.0	7,338.0	상방동 115-4	상방동 19	
	신설	3	1	5	진입로	37.0	182.8	상방동 51-4답	상방동 61유	비공원 시설 내 공원B에 설치
	폐지	3	2	6	원내보조 간선	462.0	2,772.0	사동 449	상방동 289	
	신설	3	2	6	진입로	37.0	219.5	상방동 53-2전	상방동 56전	비공원 시설 내 공원B에 설치
	폐지	3	3	6	원내 보조간선	280.0	1,680.0	계양동 산13-4	상방동 산1	
	신설	3	3	6	진입로	163.0	988.6	상방동 61유	계양동 606수	비공원 시설 내 공원B에 설치
	폐지	3	4	6	산책로	62.0	372.0	상방동 61	상방동 281	
	신설	3	4	5	연결로, 브릿지	53.0	310.4	계양동 606수	계양동 628전	
폐지	3	5	4	산책로	482.0	1,928.0	상방동 286	상방동 산6-4		
신설	3	5	4	진입로	210.0	1,066.9	계양동 602-3전	계양동 608도		

등급	구분	류별	번호	폭원(m)	기능	연장(m)	면적(m ²)	기점	종점	비고
소 로	폐지	3	6	4	산책로	31.0	124.0	상방동 71-21	상방동 71-14	
	신설	3	6	2	연결로	122.0	242.5	계양동 602-3전	계양동 608도	
	폐지	3	7	4	산책로	66.0	264.0	상방동 66	상방동 71-14	
	신설	3	7	2	연결로	8.0	15.1	계양동 산14-6입	계양동 산14-6입	
	폐지	3	8	4	산책로	384.0	1,536.0	상방동 산4-1	상방동 58	
	신설	3	8	2	연결로	5.0	10.1	계양동 산14-6입	계양동 산14-6입	
	폐지	3	9	4	산책로	99.0	396.0	상방동 66	상방동 66	
	신설	3	9	2	연결로	5.0	10.0	계양동 산14-6입	계양동 산14-6입	
	폐지	3	10	4	산책로	66.0	264.0	상방동 67-6	상방동 67-2	
	신설	3	10	2	연결로	14.0	26.0	계양동 산14-6입	계양동 산14-6입	
	폐지	3	11	4	산책로	153.0	612.0	상방동 산11	상방동 115-13	
	신설	3	11	3	연결로	67.0	192.8	계양동 산14-6입	계양동 산14-6입	
폐지	3	12	4	산책로	329.0	1,316.0	상방동 산57	상방동 산2-1		

등급	구분	류별	번호	폭원 (m)	기능	연장(m)	면적(m ²)	기점	종점	비고
소 로	신설	3	12	5	진입로	243.0	1,213.9	상방동 57전	계양동 산13-17입	
	폐지	3	13	4	산책로	100.0	400.0	상방동 산1	상방동 281	
	신설	3	13	6	연결로	7.0	574.4	계양동 606수	상방동 산1입	
	폐지	3	14	4	산책로	64.0	256.0	상방동 281	상방동 281	
	신설	3	14	2	연결로	75.0	369.9	상방동 산1입	계양동 606수	
	폐지	3	15	3	산책로	312.0	936.0	사동 산28	상방동 산5-1	
	신설	3	15	2	연결로	26.0	52.5	계양동 606수	상방동 산1입	
	폐지	3	16	3	산책로	634.0	1,902.0	사동 555	사동 산26	
	신설	3	16	4	연결로	74.0	342.7	계양동 630전	상방동 산1입	
	폐지	3	17	3	산책로	217.0	651.0	상방동 91	상방동 86	
	신설	3	17	2	연결로	17.0	32.6	계양동 606수	계양동 606수	
	폐지	3	18	3	산책로	63.0	189.0	상방동 59	상방동 65-3	
신설	3	18	2	연결로	29.0	58.4	계양동 606수	계양동 606수		

등급	구분	류별	번호	폭원(m)	기능	연장(m)	면적(m ²)	기점	종점	비고
소 로	폐지	3	19	2	산책로	21.0	42.0	상방동 65-3	상방동 71-6	
	신설	3	19	2	진입로	105.0	211.3	계양동 606수	계양동 606수	
	신설	3	20	2	연결로	15.0	28.6	계양동 606수	계양동 606수	
	신설	3	21	2	연결로	218.0	692.0	계양동 606수	상방동 산1입	
	신설	3	22	2	연결로	213.0	469.6	계양동 606수	상방동 산1입	
	신설	3	23	6	연결로	966.0	5,808.7	상방동 58전	사동 산29-1입	
	신설	3	24	2	진입로	253.0	545.4	상방동 58전	상방동 91전	
	신설	3	25	2	연결로	19.0	42.9	상방동 282도	상방동 산1입	
	신설	3	26	2	연결로	24.0	57.6	상방동 57전	상방동 산1입	
	신설	3	27	2	연결로	20.0	47.0	상방동 산1입	상방동 산1입	
	신설	3	28	2	연결로	219.0	587.9	상방동 산1입	상방동 산2-1입	
	신설	3	29	4	연결로	467.0	1,889.5	상방동 산1입	사동 산29-4입	
	신설	3	30	2	연결로	9.0	27.7	상방동 산2-1입	상방동 산2-1입	

등급	구분	류별	번호	폭원(m)	기능	연장(m)	면적(m ²)	기점	종점	비고
소로	신설	3	31	2	연결로	184.0	368.0	상방동 92전	상방동 산4-1입	
	신설	3	32	2	연결로	33.0	68.1	상방동 산2-1입	상방동 산2-1입	
	신설	3	33	2	진입로	20.0	126.0	상방동 산2-1입	상방동 산2-1입	
	신설	3	34	2	연결로	220.0	456.1	상방동 산2-1입	상방동 산5-1입	
	신설	3	35	2	연결로	28.0	58.7	상방동 산2-1입	상방동 산4-1입	
	신설	3	36	2	진입로	62.0	122.9	상방동 산3입	상방동 산4-1입	
	신설	3	37	2	연결로	84.0	171.2	상방동 산4-1입	상방동 산4-1입	
	신설	3	38	4	연결로	10.0	38.4	상방동 112-6전	상방동 112-5전	
	신설	3	39	2	연결로	14.0	27.7	상방동 113전	상방동 113전	
	신설	3	40	2	연결로	81.0	237.9	상방동 113전	상방동 115-7전	
	신설	3	41	2	연결로	115.0	243.8	상방동 산5-1입	상방동 산5-1입	
	신설	3	42	4	연결로	56.0	245.2	상방동 산5-1입	사동 산32-2입	
	신설	3	43	2	연결로	83.0	167.3	상방동 산5-1입	사동 450-8전	

등급	구분	류별	번호	폭원 (m)	기능	연장(m)	면적(m ²)	기점	종점	비고
소 로	신설	3	44	4	연결로	86.0	363.0	사동 32-2입	사동 450-05전	
	신설	3	45	4	연결로	137.0	695.4	사동 452-1전	사동 산34-16입	
	신설	3	46	6	진입로	418.0	2,510.3	사동 449답	상방동 289-2구	
	신설	3	47	2	연결로	138.0	336.3	상방동 115-11전	상방동 115-6전	
	신설	3	48	2	연결로	323.0	768.0	상방동 산6-1입	사동 산34-16입	
	신설	3	49	4	연결로	71.0	285.7	상방동 산6-1입	상방동 산6-3입	
	신설	3	50	4	연결로	526.0	2,098.2	사동 450-2전	상방동 산6-4입	
	신설	3	51	4	연결로	79.0	315.6	상방동 산6-4입	상방동 산6-4입	
	신설	3	52	4	연결로	194.0	824.6	상방동 산6-4입	백천동 산3입	
	신설	3	53	2	연결로	155.0	236.1	백천동 산3입	백천동 산2입	
	신설	3	54	4	연결로	185.0	741.9	백천동 산3입	백천동 산3입	
	신설	3	55	4	연결로	15.0	179.0	사동 450-13전	사동 산34-1입	
	신설	3	56	2	연결로	11.0	24.7	사동 450-11전	사동 450-11전	

등급	구분	류별	번호	폭원 (m)	기능	연장(m)	면적(m ²)	기점	종점	비고
소 로	신설	3	57	2	연결로	306.0	629.5	사동 산34-1입	사동 산34-1입	
	신설	3	58	2	연결로	107.0	222.1	백천동 산3입	사동 산34-1입	
	신설	3	59	2	연결로	7.0	16.9	사동 산34-1입	사동 산34-1입	
	신설	3	60	4	연결로	109.0	465.6	백천동 산3입	사동 산34-1입	
	신설	3	61	2	연결로	133.0	306.9	백천동 산2입	백천동 산3입	
	신설	3	62	4	연결로	174.0	744.9	백천동 산2입	사동 산34-1입	
	신설	3	63	4	진입로	296.0	1,206.6	백천동 119-6도	사동 449답	
	신설	3	64	2	연결로	138.0	285.9	백천동 산3입	사동 산34-1입	
	신설	3	65	4	연결로	11.0	66.0	사동 산34-16입	사동 450-2전	
	신설	3	66	4	진입로	198.0	923.7	사동 458전	사동 449답	
	신설	3	67	2	연결로	105.0	217.9	사동 450전	사동 450전	
	신설	3	68	2	연결로	17.0	37.8	사동 450전	사동 450전	
	신설	3	69	2	연결로	52.0	113.2	사동 455-1묘	사동 산34-1입	

등급	구분	류별	번호	폭원(m)	기능	연장(m)	면적(m ²)	기점	종점	비고
소로	신설	3	70	2	연결로	78.0	156.0	사동 455-1묘	사동 450전	
	신설	3	71	2	연결로	44.0	90.0	사동 455-1묘	사동 455-1묘	
	신설	3	72	2	진입로	163.0	363.1	사동 455-1묘	사동 455-1묘	
	신설	3	73	2	연결로	10.0	20.1	사동 555도	사동 454전	
	신설	3	74	2	연결로	71.0	155.8	사동 459대	사동 458전	
	신설	3	75	2	연결로	25.0	86.0	사동 555도	사동 555도	
	신설	3	76	6	연결로	53.0	317.0	사동 산29-1입	사동 산29-1입	
	신설	3	77	2	연결로	235.0	477.4	사동 산29-1입	사동 산26-1입	
	신설	3	78	2	연결로	30.0	65.8	사동 산26-1입	사동 산26-1입	
	신설	3	79	2	연결로	69.0	146.8	사동 산26-1입	사동 산26입	
	신설	3	80	6	진입로	742.0	4,554.2	사동 산28입	사동 산21-5입	
	신설	3	81	2	진입로	36.0	81.3	사동 산26-1입	사동 산26-1입	
신설	3	82	4	연결로	105.0	428.0	사동 462공	사동 산26입		

등급	구분	류별	번호	폭원 (m)	기능	연장(m)	면적(m ²)	기점	종점	비고
소로	신설	3	83	2	연결로	50.0	100.3	사동 산26입	사동 산26-1입	
	신설	3	84	4	진입로	267.0	1,077.5	사동 475-3전	사동 산26입	
	신설	3	85	2	연결로	152.0	367.7	사동 산26입	사동 산26입	
	신설	3	86	4	진입로	218.0	905.3	사동 산26입	사동 산26입	
	신설	3	87	6	진입로	39.0	249.8	사동 산25-6입	사동 산25-6입	
	신설	3	88	4	진입로	34.0	137.0	계양동 606수	사동21-5 입	
	신설	3	89	2	연결로	59.0	132.3	계양동 606수	사동21-5 입	
	신설	3	90	2	진입로	55.0	186.7	계양동 606수	계양동 606수	
	신설	3	91	2	진입로	39.0	160.7	계양동 606수	계양동 산15-2입	
	신설	3	92	1.5	보행로	164.0	249.1	계양동 602-4전	계양동 산14-6입	
	신설	3	93	1.5	보행로	56.0	109.3	상방동 산1입	계양동 606수	
	신설	3	94	1.5	보행로	82.0	123.5	상방동 산4-1입	상방동 산4-1입	
	신설	3	95	1.5	보행로	27.0	40.1	상방동 산4-1입	상방동 산4-1입	

등급	구분	류별	번호	폭원(m)	기능	연장(m)	면적(m ²)	기점	종점	비고
소로	신설	3	96	1.5	보행로	3.0	4.5	상방동 산2-1입	상방동 산4-1입	
	신설	3	97	1.5	보행로	4.0	6.8	상방동 산4-1입	상방동 산4-1입	
	신설	3	98	1.5	보행로	7.0	10.6	상방동 산4-1입	상방동 산4-1입	
	신설	3	99	1.5	보행로	7.0	10.0	상방동 산4-1입	상방동 산4-1입	
	신설	3	100	1.5	보행로	5.0	7.2	상방동 산4-1입	상방동 산4-1입	
	신설	3	101	1.5	보행로	7.0	10.0	상방동 산4-1입	상방동 산4-1입	
	신설	3	102	1.5	보행로	3.0	4.5	상방동 산4-1입	상방동 산4-1입	
	신설	3	103	1.5	보행로	35.0	60.9	상방동 112-2전	상방동 산5-1입	
	신설	3	104	1.5	보행로	52.0	79.5	상방동 112-2전	상방동 112-5전	
	신설	3	105	1.5	보행로	48.0	116.5	상방동 산5-9입	상방동 115-7전	
	신설	3	106	1.5	보행로	77.0	146.0	상방동 산5-1입	상방동 115-8전	
	신설	3	107	1.5	보행로	5.0	8.0	상방동 산5-1입	상방동 115-2전	
	신설	3	108	1.5	보행로	34.0	57.7	상방동 115-2전	상방동 115-7전	

등급	구분	류별	번호	폭원 (m)	기능	연장(m)	면적(m ²)	기점	종점	비고
소 로	신설	3	109	1.5	보행로	76.0	114.7	상방동 115-11전	상방동 산6-1입	
	신설	3	110	1.5	보행로	57.0	85.0	상방동 115-8전	상방동 115-5전	
	신설	3	111	1.5	보행로	33.0	50.1	사동 450-8전	사동 450-5전	
	신설	3	112	1.5	보행로	31.0	45.9	사동 450-5전	사동 450-3전	
	신설	3	113	1.5	보행로	5.0	7.6	사동 450-12전	사동 450-12전	
	신설	3	114	1.5	보행로	4.0	7.6	사동 산34-1입	사동 산34-1입	
	신설	3	115	1.5	보행로	10.0	15.9	사동 산34-1입	사동 산34-1입	
	신설	3	116	1.5	보행로	51.0	95.8	사동 산34-1입	사동 산34-1입	
	신설	3	117	1.5	보행로	44.0	66.0	사동 산34-1입	사동 산34-1입	
	신설	3	118	1.5	보행로	13.0	23.3	사동 산34-1입	사동 산34-1입	
	신설	3	119	1.5	보행로	26.0	44.3	사동 산34-1입	사동 산34-1입	
	신설	3	120	1.5	보행로	21.0	35.5	사동 산34-1입	사동 산34-1입	
	신설	3	121	1.5	보행로	41.0	69.9	사동 산34-1입	사동 산34-1입	

등급	구분	류별	번호	폭원(m)	기능	연장(m)	면적(m ²)	기점	종점	비고
소로	신설	3	122	1.5	보행로	31.0	55.4	사동 산34-1입	사동 산34-1입	
	신설	3	123	1.5	보행로	280.0	461.6	사동 산29-4입	사동 450-2전	
	신설	3	124	1.5	보행로	15.0	22.8	사동 450전	사동450전	
	신설	3	125	1.5	보행로	8.0	12.5	사동 455-1묘	사동450전	
	신설	3	126	1.5	보행로	9.0	14.0	사동 455-1묘	사동 455-1묘	
	신설	3	127	1.5	보행로	21.0	36.9	사동 451-4전	사동 452-1전	
	신설	3	128	1.5	보행로	51.0	80.7	사동 451답	사동 451-4전	
	신설	3	129	1.5	보행로	172.0	259.8	사동 산34-20입	사동 산29-1입	
	신설	3	130	1.5	보행로	37.0	66.4	사동 산29-1입	사동 산30입	
	신설	3	131	1.5	보행로	149.0	230.5	사동 산29-1입	사동 산28입	
	신설	3	132	1.5	보행로	6.0	10.8	사동 산29-1입	사동 산29-1입	
	신설	3	133	1.5	보행로	37.0	54.8	사동 산29-1입	사동 산29-1입	
	신설	3	134	1.5	보행로	94.0	147.3	사동 산29-1입	사동 산29-1입	

등급	구분	류별	번호	폭원 (m)	기능	연장(m)	면적(m ²)	기점	종점	비고
소 로	신설	3	135	1.5	보행로	5.0	6.9	사동 산29-1입	사동 산29-1입	
	신설	3	136	1.5	보행로	97.0	155.2	사동 산29-3입	사동 산28입	
	신설	3	137	1.5	보행로	8.0	14.2	사동 산29-3입	사동 산29-3입	
	신설	3	138	1.5	보행로	72.0	112.0	사동 산26입	사동 산26입	
	신설	3	139	1.5	보행로	82.0	139.2	사동 산26입	사동 산26입	
	신설	3	140	1.5	보행로	104.0	159.6	사동 산26입	사동 산26입	

다. 시설결정조서

구분	도면번호	시설명	위치	부지면적 (㎡)	규모 (개소)	건축면적(㎡)		구조	비고
						바닥면적	연면적		
공원면적 합계(기정)				676,461.0	8개소	3,940.0	10,190.0		
공원면적 합계(변경)				639,870.9	40개소	6,750.7	9,609.8		
공원시설 계(기정)				117,267.0	8개소	3,940.0	10,190.0		
공원시설 계(변경)				169,379.5	40개소	6,750.7	9,609.8		
소 계(기정)				36,147.0		-	-		
소 계(변경)				61,386.4		-	-		
1. 도로 광장	신설	1-1	상상마당	상방동 산1 입	2,111.7				
	신설	1-2	하모니광장	사동 산28입	2,463.1				
	신설	1-3	조각광장	상방동 산1입	1,234.1				
	신설	1-4	스탠드광장	사동 452-1입	471.3				
	신설	1-5	플라워광장	사동 산34-21입	169.7				
	신설	1-6	목련광장	사동 산26입	380.1				

구분	도면번호		시설명	위치	부지면적 (㎡)	규모 (개소)	건축면적(㎡)		구조	비고
							바닥면적	연면적		
1. 도로 광장	신설	1-7	숲속광장	사동 산26임	131.5					
	신설	1-8	광장	사동 455-1묘	1,754.4					
	신설	1-9	소광장1	사동 산26임	122.8					
	신설	1-10	소광장2	사동 산26임	71.1					
	신설	1-11	소광장3	계양동14-6임	349.3					
	기정		도로	전지역	36,147.0					
	변경	가	도로	전지역	52,127.3					
2. 조경 시설	소 계(기정)				5,610.0	1개소	-	-		
	소 계(변경)				30,867.7	7개소	-	-		
	신설	2-1	솔향원	계양동 606 수	1,053.2					
	신설	2-2	유스스트림	상방동 산1임	1,375.7					
	신설	2-3	아트포레	상방동 산1임	939.9					
	신설	2-4	블루아플리에	상방동 113전	1,305.3					

구분	도면번호		시설명	위치	부지면적 (㎡)	규모 (개소)	건축면적(㎡)		구조	비고
							바닥면적	연면적		
2. 조 경 시 설	신설	2-5	그루브스텝가든	상방동 산5-9입	1,940.2					
	신설	2-6	깎러리가든	상방동 115전	432.0					
	신설	2-7	메모리얼가든	상방동 115-8전	3,107.6					
	신설	2-9	하람가든	사동 455-1묘	1,306.2					
	신설	2-10	윤슬전망쉼터	백천동 산3입	1,710.8					
	신설	2-11	꽃담쉼터	사동 산34-1입	4,841.0					
	신설	2-12	온새전망쉼터	사동 산26-1입	1,381.0					
	신설	2-13	목련원	사동 산26-1입	1,937.1					
	신설	2-14	산수침경원	계양동 606수	959.3	1개소				
	신설	2-15	하람예원	사동 453답	3,872.4	1개소				
	신설	2-16	계류1	계양동 606수	520.5	1개소				
	신설	2-17	계류2	상방동 산1입	341.8	1개소				
	신설	2-18	계류3	상방동 산5-1입	765.6	1개소				

구분	도면번호		시설명	위치	부지면적 (㎡)	규모 (개소)	건축면적(㎡)		구조	비고
							바닥면적	연면적		
2. 조경 시설	신설	2-19	계류4	상방동 115-7전	194.7	1개소				
	기정	19	벽천	백천동 1-1일원	2,610	1개소				
	변경	2-8	삼성현벽천	백천동 119-5도	2,883.4	1개소				
	폐지	1	가로공원	삼북동 18-4일원	3,000.0					
소 계(기정)					12,510.0	2개소	600.0	600.0		
소 계(변경)					17,054.9	30개소	-	-		
3. 휴양 시설	신설	3-1	숲속쉼터	상방동 산1입	302.5					
	신설	3-2	책읽는쉼터	상방동 280-3구	550.1					
	신설	3-3	윤슬쉼터	상방동 산6-1입	450.1					
	신설	3-4	정자쉼터	백천동 산3입	218.6					
	신설	3-5	어르신쉼터	사동 산32-2입	429.9					
	신설	3-6	향기쉼터	사동 450-5전	292.1					
	신설	3-7	야생화쉼터	사동 산34-1입	267.5					

구분	도면번호		시설명	위치	부지면적 (㎡)	규모 (개소)	건축면적(㎡)		구조	비고
							바닥면적	연면적		
3. 휴양시설	신설	3-8	조각쉼터	사동 455-1묘	424.8					
	신설	3-9	하람쉼터	사동 산29-1입	954.7					
	신설	3-10	온새산림욕장	사동 산26입	3,211.9					
	신설	3-11	활력쉼터	사동 산26입	626.6					
	신설	3-12	피톤치드쉼터	사동 산22-2입	167.3					
	신설	3-13	온새쉼터	계양동 606수	314.2					
	신설	3-14	포켓쉼터	상방동 산1입	761.3					비공원시설 내 공원B에 설치
	신설	3-15	초화쉼터	사동 산34-1입	377.5					
	신설	3-16	삼성현쉼터	백천동 산2입	142.1	1개소				
	신설	3-17	오색초화원	사동 산26입	1,091.4	1개소				
	신설	3-18	휴게데크1	계양동 606수	84.5	1개소				
	신설	3-19	휴게데크2	상방동 산1입	732.3	1개소				
	신설	3-20	휴게데크3	상방동 산2-1입	206.8	1개소				

구분	도면번호		시설명	위치	부지면적 (㎡)	규모 (개소)	건축면적(㎡)		구조	비고
							바닥면적	연면적		
3. 휴양시설	신설	3-21	휴게데크4	상방동 산5-1입	105.6	1개소				
	신설	3-22	휴게데크5	상방동 산5-1입	202.8	1개소				
	신설	3-23	휴게데크6	상방동 산6-1입	90.0	1개소				
	신설	3-24	휴게데크7	상방동 산6-1입	104.2	1개소				
	신설	3-25	휴게데크8	백천동 산1-1입	119.7	1개소				
	신설	3-26	휴게데크9	백천동 418공	179.0	1개소				
	신설	3-27	휴게데크10	상방동 산6-4입	64.8	1개소				
	신설	3-28	휴게데크11	상방동 산 6-4입	319.5	1개소				
	신설	3-29	휴게데크12	상방동 115-13전	58.1	1개소				
	신설	3-30	휴게데크13	사동 산32-1입	119.5	1개소				
	신설	3-31	휴게데크14	사동 450-4전	844.1	1개소				
	신설	3-32	휴게데크15	사동 451-4전	174.3	1개소				
	신설	3-33	휴게데크16	사동 450-1전	95.1	1개소				

구분	도면번호		시설명	위치	부지면적 (㎡)	규모 (개소)	건축면적(㎡)		구조	비고
							바닥면적	연면적		
3. 휴양시설	신설	3-34	휴게데크17	사동 451답	102.9	1개소				
	신설	3-35	휴게데크18	사동 454전	85.5	1개소				
	신설	3-36	휴게데크19	사동 산29-1임	680.8	1개소				
	신설	3-37	휴게데크20	사동 산29-1임	1,068.0	1개소				
	신설	3-38	휴게데크21	사동 산29-1임	56.5	1개소				
	신설	3-39	휴게데크22	사동 산26임	84.0	1개소				
	신설	3-40	휴게데크23	사동 산26 임	154.0	1개소				
	신설	3-41	휴게데크24	사동 산26임	62.9	1개소				
	신설	3-42	휴게데크25	사동 산26임	87.4	1개소				
	신설	3-43	휴게데크26	계양동 602-4전	90.3	1개소				
	신설	3-44	생태관찰데크	사동 산22-3임	185.5	1개소				
	신설	3-45	온새전망데크	사동 산28임	314.2	1개소				
	폐지	2	종합휴게소	상방동 산2-1 일원	3,720.0	1개소	400.0	400.0	1층	

구분	도면번호		시설명	위치	부지면적 (㎡)	규모 (개소)	건축면적(㎡)		구조	비고
							바닥면적	연면적		
3. 휴양 시설	폐지	3	휴게소	상방동 65-1 일원	640.0	1개소	200.0	200.0		
	폐지	4-1	휴게공간	상방동 57 일원	1,410.0					
	폐지	4-2	휴게공간	상방동 115 일원	740.0					
	폐지	5	피크닉장	상방동 산2-1 일원	6,000.0					
소 계(기정)					2,400.0		-	-		
소 계(변경)					7,578.8		-	-		
4. 유희 시설	신설	4-1	무장애놀이터	상방동 산1 입	702.2					
	신설	4-2	창의놀이터	상방동 산2-1입	4,169.0					
	신설	4-3	숲놀이터	사동 산32-2입	839.4					
	신설	4-4	생태놀이터	사동 451-1전	505.1					
	신설	4-5	초록놀이터	계양동 산14-6입	1,363.1					
	폐지	6	어린이놀이터	사동 산29-1 일원	2,400.0					

구분	도면번호	시설명	위치	부지면적 (㎡)	규모 (개소)	건축면적(㎡)		구조	비고
						바닥면적	연면적		
5. 운동시설	소 계(기정)			26,030.0	2개소	1,550	4,550		
	소 계(변경)			6,718.4	1개소	1,275.5	1,662.3		
	신설	5-1	활력운동원	상방동 산2-1 입	1,045.0				
	신설	5-2	활력원 (배드민턴장)	사동 산26입	2,015.8				
	신설	5-3	체육관 (실내체육시설)	상방동 56전	1,421.5	1개소	1,275.5	1,662.3	비공원시설 내 공원B에 설치
	신설	5-4	정구장	상방동 51-4답	1,781.6				
	신설	5-5	운동시설1	상방동 산4-1입	69.4				
	신설	5-6	운동시설2	상방동 산5-1입	85.5				
	신설	5-7	운동시설3	사동 450-9전	91.7				
	신설	5-8	운동시설4	백천동 산2입	89.5				
	신설	5-9	운동시설5	사동 산28입	58.2				
	신설	5-10	운동시설6	사동 산26-1입	60.2				

구분	도면번호		시설명	위치	부지면적 (㎡)	규모 (개소)	건축면적(㎡)		구조	비고
							바닥면적	연면적		
5. 운동시설	폐지	7	레포츠센터	사동 452-1 일원	12,000.0	1개소	1,500.0	4,500.0	3층	
	폐지	8	X-Game장	상방동 63-5 일원	7,630.0					
	폐지	9	배드민턴장	상방동 113 일원	1,430.0					
	폐지	10	게이트볼장	사동 산29-1 일원	3,990.0	1개소	50.0	50.0	1층	
	폐지	11	인공암장	상방동 66 일원	980.0					
6. 교양시설	소 계(기정)				22,830.0	1개소	1,500.0	4,500.0		
	소 계(변경)				33,293.5	1개소	5,475.2	7,947.5		
	신설	6-1	문화예술회관	계양동 602-12 전	14,409.5	1개소	5,475.2	7,947.5		
	신설	6-2	선광장 역사보존지	상방동 산6-17임	14,502.2					
	신설	6-3	야외공연장	사동 산30임	1,785.1					
	신설	6-4	숲속도서관	사동 산26임	1,756.3					
	신설	6-5	오픈뮤지엄	계양동 629-1답	840.4					

구분	도면번호		시설명	위치	부지면적 (㎡)	규모 (개소)	건축면적(㎡)		구조	비고
							바닥면적	연면적		
	폐지	12	청소년수련관	상방동 산1 일원	7,680.0	1개소	1,500.0	4,500.0	3층	
	폐지	13	생태관찰장	상방동 61 일원	5,260.0					
	폐지	14	야외조각공원	상방동 65-3	7,440.0					
	폐지	15	청소년놀이마당	상방동 66 일원	2,450.0					
7. 편익 시설	소 계(기정)				11,740.0	2개소	290.0	540.0		
	소 계(변경)				12,479.8	1개소	-	-		
	신설	7-1	주차장1	상방동 114-3 전	664.3					
	신설	7-2	주차장2	사동 산28 입	2,689.7					
	신설	7-3	주차장3	계양동 산14-6입	8,993.1					
	신설	7-4	윤슬 전망대	백천동 산3 입	132.7	1개소				
	폐지	16-1	주차장	사동 457 일원	5,240.0					
	폐지	16-2	주차장	상방동 51-5 일원	3,960.0					
	폐지	16-3	주차장	삼북동 15-1 일원	1,040.0					
	폐지	17	화장실	삼북동 16-1 일원	240.0	1개소	40.0	40.0	1층	
	폐지	18	전망대	상방동 산6-4 일원	1,260.0	1개소	250.0	500.0	2층	

구분	도면번호	시설명	위치	부지면적 (㎡)	규모 (개소)	건축면적(㎡)		구조	비고
						바닥면적	연면적		
8. 녹지 및 기타	소 계(기정)			559,194.0		-	-		
	소 계(변경)			359,897.5		-	-		
	변경		녹지	전지역	359,897.5				매각불가토지 51,004.0㎡ 포함, 비공원시설 내 공원B의 녹지1,066.1㎡ 포함
비공원시설				110,593.9					
비공원시설	소 계(기정)			-					
	소 계(변경)			110,593.9					
	신설		공동주택 용지	상방동 65-3임 일원	108,684.3	2개소			건폐율 60%이하 용적률 230%이하
	신설		공원용지A	상방동 71-13전 일원	1,909.6	향후 소공원으로 결정 예정			
	신설		공원용지B	상방동 56전 일원	6,421.4	※ 공동주택 건립에 따라 신설되는 공원B(6,421.4㎡)는 위치 및 이용목적에 부합하도록 향후 상방근린공원으로 포함 하여 결정할예정이므로 공원조성계획 상 비공원시설 면적에서 제외			

라. 조성계획 편입토지 조서 : 게재 생략

2. 도시관리계획 결정(변경) 도면 및 지형도면승인 도면 : 별첨(게재생략)

3. 관계도서를 경산시청 산림녹지과(053-810-5218) 및 도시과(053-810-5513)에 비치하여 일반인에게 열람하고 있습니다.

봉화군 고시 제2019-112호

봉화 군관리계획 결정(변경) 및 지형도면 등 고시

봉화군 봉화읍 도촌리 산70-1번지 일원, 봉화읍 화천리 산1-1번지 일원의 군관리 계획(군계획시설:전기공급설비) 결정(변경)에 대하여 「국토의 계획 및 이용에 관한 법률」 제30조 및 「토지이용규제 기본법」 제8조의 규정에 따라 군관리계획 결정(변경)과 지형도면 등을 다음과 같이 고시합니다.

2019. 11. 28.

봉 화 군 수

1. 군관리계획 결정(변경) 및 지형도면 등 작성 취지

- 「국토의 계획 및 이용에 관한 법률」 제2조 제4호 다목의 규정에 의한 기반시설의 설치 및 정비에 관한 계획을 수립하는 것으로 계획적 개발과 체계적인 관리를 도모하기 위함.
- 또한, 「토지이용규제 기본법」 제8조제2항의 규정에 의한 지형도면 등을 작성·고시함으로써 토지이용규제를 투명화 하고자 함.

2. 군관리계획 결정(변경) 조서

가. 유통 및 공급시설

1) 전기공급설비

구분	도면 표시 번호	시설명	위 치	면 적 (㎡)			최 초 결정일	비고
				기정	변경	변경후		
신설	읍2	태양광 발전시설	봉화읍 도촌리 산70-1번지 일원	-	증) 400,218	400,218	-	
신설	읍3	태양광 발전시설	봉화읍 화천리 산1-1번지 일원	-	증) 204,307	204,307	-	

■ 결정(변경) 사유서

도면표시 번호	시설명	변 경 내 용	변 경 사 유
읍2	태양광 발전시설	• 전기공급설비 신설 - A = 400,218㎡	• 국가의 에너지 수급계획과 신재생에너지 활성화 정책에 부응하기 위한 태양광 발전시설 조성사업으로 군계획시설인 전기공급설비로 결정하여 체계적으로 관리하고자 함
읍3	태양광 발전시설	• 전기공급설비 신설 - A = 204,307㎡	• 국가의 에너지 수급계획과 신재생에너지 활성화 정책에 부응하기 위한 태양광 발전시설 조성사업으로 군계획시설인 전기공급설비로 결정하여 체계적으로 관리하고자 함

3. 군관리계획 결정(변경) 도면 및 지형도면 등 : 도면게재 생략

※ 토지용규제기본법 제8조에 의한 지형도면 등은 토지이용규제정보시스템

(<http://luris.molit.go.kr>)에서 열람이 가능함

**4. 관계도서는 봉화군청 도시교통과(☎054-679-6432)에 비치하여 일반인에게
보입니다.**



시 군

공 고

김천시 공고 제2019 - 2179호

도시계획시설 사업시행 열람 및 사업인정에 관한 주민 등의 의견 청취 공고

김천 도시계획시설 사업 시행을 위하여 「국토의 계획 및 이용에 관한 법률」 제 90조제1항 및 같은 법 시행령 제99조제1항과 「공익사업을 위한 토지 등의 취득 및 보상에 관한 법률」 제21조제2항 및 같은 법 시행령 제11조에의 규정에 의거 사업시행 열람과 사업인정에 관한 주민 및 이해관계자 등의 의견을 듣고자 하오니, 이해관계가 있는 분이나 단체 등은 열람기간 내에 의견서를 제출하여 주시기 바랍니다.

2019. 11. 28.

김 천 시 장

1. 사 업 명 : 대홍맨션 ~ 묘광마을 앞 도로확장공사
2. 도로종류 및 노선명 : 도시계획도로 대로3-4
3. 위 치 : 김천시 대광동 862 ~ 대광동 386-4번지 일원

4. 사업량 : L=2.45km, B=25m

5. 시행자 : 김천시청

6. 사업기간(예정) : 인가일로부터 3년간 (36개월)

7. 수용 또는 사용할 토지조서, 위치도 및 관계도서 : 공람장소 비치

8. 열람기간 및 장소

- 열람기간 : 공고일로부터 14일간 (2019. 11. 28. ~ 2019. 12. 12.)
- 공람장소 : 김천시청 도로교통과
- 의견서(전자문서 포함) 제출처 : 김천시청 도로교통과

9. 기타 자세한 사항은 김천시청 도로교통과(☎ 054-420-6336)로 문의하여 주시기 바랍니다.

수용되거나 사용할 토지의 세목조서

일련 번호	소재지	지번 (원래 지번)	지목	면적	지번	편입 면적 (㎡)	성명 또는 명칭	토지소유자	관계인
				공부상 면적 (㎡)	(편입 지번)			주소	성명 또는 명칭
1	대광동	858-53	임야	360	858-53	360	정은경	김천시 영남대로 2040-20, 103동 108호 (덕곡동, 월드메르디앙)	근저당권자 농협은행주식회사 지상권자 농협은행주식회사
2	대광동	858-34	임야	377	858-66	108	(주)보문	구미시 수출대로 225-40 (공단동, (주)보문디앤씨)	보문지분임의경매개시결정 (채권자:대구은행) 보문지분압류(구미세무서장) 압류 : 구미시 근저당(대구은행) 근저당(주.세진건공) 근저당(문석진, 윤종근)
3	대광동	146-6	전	1116	146-15	435	이광이	김천시 감문로 1(대광동)	
4	대광동	147-6	전	56	147-10	20	조정옥	김천시 시청로 46, 104동 1904호 (신음동, 현대아파트)	
5	대광동	146-7	답	195	146-16	3	조정옥	김천시 시청로 46, 104동 1904호 (신음동, 현대아파트)	근저당권자 주식회사대구은행

일련 번호	소재지	지번 (원래 지번)	지목	면적	지번	편입 면적 (㎡)	성명 또는 명칭	토지소유자	관계인
				공부상 면적 (㎡)	(편입 지번)			주소	성명 또는 명칭
6	대광동	145-2	답	2030	145-3	599	전순용	서울시 중랑구 면목로23길 31-3(면목동)	
7	대광동	124-3	답	13	124-3	13	전제면	금릉군 개령면 대광동 478	
8	대광동	1296-9	답	1073	1296-10	890	이현비	경기도 광주시 오포읍 수레안길 47, 202동 102호(모우림2차)	
9	대광동	185	답	4711	185-1	592	백관기 외2명		
				지분(1/3)			백관기	김천시 매목1길 29-8(응명동)	
				지분(1/3)			백영옥	김천시 부곡길 137, 107동 404호 (부곡동, 김천센트럴자이)	
				지분(1/3)			백기현	경기도 오산시 세남로 28-12, 404호(양산동)	
10	대광동	1295-2	답	273	1295-2	273	이남숙	김천시 감문로 23(대광동)	

일련 번호	소재지	지번 (원래 지번)	지목	면적	지번	편입 면적 (㎡)	성명 또는 명칭	토지소유자	관계인
				공부상 면적 (㎡)	(편입 지번)			주소	성명 또는 명칭
11	대광동	1294-6	답	165	1294-6	165	이석진	김천시 새동네길 14-9, 2동 103호 (다수동, 실라아파트)	근저당권 및 지상권자 김천중앙새마을금고
12	대광동	1294-3	잡종 지	651	1294-9	17	이석진	김천시 새동네길 14-9, 2동 1103호 (다수동, 실라아파트)	근저당권 및 지상권자 김천중앙새마을금고
13	대광동	1294-2	답	736	1294-8	195	정광일	김천시 모광3길 15-2(대광동)	
14	대광동	1293-3	답	1753	1293-7	410	김철곤	부산광역시 해운대구 청사포로27, 103동 1704호(좌동, 경남.선경아파트)	
15	대광동	225	답	1715	225-3	240	진상금	김천시 모광연지길 18(대광동)	
16	대광동	224	답	2073	224-3	188	김용걸	김천시 모광길 56-5(대광동)	
17	대광동	222-2	답	2214	222-7	117	김성찬	김천시 대항면 대성향천길 1364	근저당권자 김천농업협동조합

일련 번호	소재지	지번 (원래 지번)	지목	면적	지번	편입 면적 (㎡)	성명 또는 명칭	토지소유자	관계인
				공부상 면적 (㎡)	(편입 지번)			주소	성명 또는 명칭
18	대광동	207-2	답	1912	207-4	14	박기하	김천시 문화3길 21-3 (평화동)	
19	대광동	210	답	398	210-2	23	김중수	김천시 묘광4길 28-3(대광동)	
20	대광동	216-1	답	853	216-7	106	전의출 외4		
				지분73/621			전의출	금릉군 개령면 대광동 423	
				지분73/621			전덕태	금릉군 개령면 대광동 443	
				지분73/621			전제근	금릉군 개령면 대광동 478	
				지분73/621			전재원	금릉군 개령면 대광동 418	
				지분329/621			전덕규	금릉군 개령면 대광동 486	
21	대광동	217-1	답	2753	217-5	35	김일수 외1		
				지분 2000/2992			김일수	구미시 산호대로25길 39, 203동 603호 (옥계동, 부영아파트)	

일련 번호	소재지	지번 (원래 지번)	지목	면적	지번	편입 면적 (㎡)	성명 또는 명칭	토지소유자	관계인
				공부상 면적 (㎡)	(편입 지번)			주소	성명 또는 명칭
				지분 992/2992			김성수	김천시 모광연지길 1(대광동)	
22	대광동	220-2	답	1194	220- 9	299	전희숙	경북 칠곡군 북삼읍 북삼로 214-4, 103동 112호(화진금봉타운)	
23	대광동	220-1	잡종 지	1290	220- 8	165	전현옥	김천시 감문로 64(대광동)	근저당권자 김천농업협동조합
24	대광동	220-4	창고 용지	957	220- 10	176	전현옥	"	근저당권자 김천축산업협동조합
25	대광동	154	답	1802	154- 1	421	전제술 외2		
				지분(1/3)			전제술	김천시 묘광길 82-1(대광동)	
				지분(1/3)			전광호	김천시 묘광4길 43(대광동)	
				지분(1/3)			전재광	김천시 감남골길 55-4(대광동)	

일련 번호	소재지	지번 (원래 지번)	지목	면적	지번	편입 면적 (㎡)	성명 또는 명칭	토지소유자	관계인
				공부상 면적 (㎡)	(편입 지번)			주소	성명 또는 명칭
26	대광동	242-1	답	5970	242-5	400	김정수 외2		
				지분(1/3)			김정수	대구광역시 수성구 동대구로 274, 6동 1201호(범어동, 궁전맨션)	
				지분(1/3)			김숙희	경기도 성남시 분당구 판교원로82번길 60, 1401동 702호(운중동, 산운마을)	
				지분(1/3)			김영수	김천시 묘광1길 14-1(대광동)	
27	대광동	146-1	답	116	146-14	30	박순영	김천시 용암로 60(용두동)	
28	대광동	147-1	잡종 지	1156	147-9	174	최봉렬	김천시 용전1로 9, 113동 1103호 (울곡동, 엠코타운 더 플래닛)	

일련 번호	소재지	지번 (원래 지번)	지목	면적	지번	편입 면적 (㎡)	성명 또는 명칭	토지소유자	관계인
				공부상 면적 (㎡)	(편입 지번)			주소	성명 또는 명칭
29	대광동	149-6	답	214	149-7	124	하민주	김천시 신음2길 42, 102동 2003호 (신음동, 우방2차아파트)	
30	대광동	241	답	1593	241-1	1037	최규연 외3		
				지분1/4			최규연	김천시 영남대로 1836 (지좌동)	
				지분1/4			이수정	김천시 영남대로 1836 (지좌동)	
				지분1/4			최용호	김천시 영남대로 1836 (지좌동)	
				지분1/4			최은영	서울특별시 마포구 모래내로7길 52-7 (성산동)	
31	대광동	240	답	3831	240-1	595	문준기	구미시 봉곡서로 82, 105동 1303호 (봉곡동, 세양청마루)	근저당권 및 지상권자 도량새마을금고

일련 번호	소재지	지번 (원래 지번)	지목	면적	지번	편입 면적 (㎡)	성명 또는 명칭	토지소유자	관계인
				공부상 면적 (㎡)	(편입 지번)			주소	성명 또는 명칭
32	대광동	746-26	공장 용지	42	746- 26	42	유한킴 벌리(주) 신대영 부장	경북 김천시 공단1길 34 (유한킴벌리 김천공장)	
33	대광동	746-1	공장 용지	155118	746- 33	42	유한킴 벌리(주) 신대영 부장	경북 김천시 공단1길 34 (유한킴벌리 김천공장)	
					746- 34	108	유한킴 벌리(주) 신대영 부장	경북 김천시 공단1길 34 (유한킴벌리 김천공장)	
34	대광동	194	답	1035	194- 3	287	김달희 외4		
				지분6/21			김달희	김천시 묘광4길 48-1(대광동)	
				지분6/21			전성필	김천시 묘광4길 48-1(대광동)	

일련 번호	소재지	지번 (원래 지번)	지목	면적	지번	편입 면적 (㎡)	성명 또는 명칭	토지소유자	관계인	
				공부상 면적 (㎡)	(편입 지번)			주소	성명 또는 명칭	
				지분4/21				전성천	김천시 묘광4길 48-1(대광동)	
				지분1/21				전경난	대구시 동구 아양로 19-9(신암동)	
				지분4/21				전광용	김천시 묘광4길 48-1(대광동)	
35	대광동	746-25	공장 용지	161		161	유한킴 벌리(주) 신대영 부장	경북 김천시 공단1길 34 (유한킴벌리 김천공장)		
36	대광동	232-1	답	3732	232- 3	1634	전재완	경기도 용인시 수지구 신봉2로 26, 110-1103호(신봉동, 신봉마 을엘지자이1차)	근저당권자 김천농업협동조합	
37	대광동	212-2	답	552	212- 4	36	전영호	김천시 묘광4길 59 (대광동)		
38	대광동	231	답	661	231	661	박옥자	김천시 아포읍 의1길 13-32	근저당권 및 지상권자 아포농업협동조합	

일련 번호	소재지	지번 (원래 지번)	지목	면적	지번	편입 면적 (㎡)	성명 또는 명칭	토지소유자	관계인
				공부상 면적 (㎡)	(편입 지번)			주소	성명 또는 명칭
39	대광동	216-3	답	363	216-8	114	전영호	김천시 묘광4길 59 (대광동)	
40	대광동	230-2	답	1253	230-4	236	이호덕	김천시 영남대로 2040-20,101동706호 (덕곡동, 월드메르디앙)	
41	대광동	230-1	답	4106	230-3	129	김용업	김천시 충효길 88, 2동 905호 (성내동, 향도빌라)	
42	대광동	229	답	1778	229-1	708	박현근	김천시 고래실길 8 (부곡동)	
43	대광동	858-6	답	2023	858-64	59	김종호	경산시 하양읍 하양로 202-8, 105동 1306호(2차청구타운)	
44	대광동	산10-1	임야	78312	산10-17	912	성산여 씨선략 장군공 파종중	김천시 대광동 255-1	

일련 번호	소재지	지번 (원래 지번)	지목	면적	지번	편입 면적 (㎡)	성명 또는 명칭	토지소유자	관계인
				공부상 면적 (㎡)	(편입 지번)			주소	성명 또는 명칭
					산10 -18	3122	성산여 씨선략 장군공 파종중	김천시 대광동 255-1	
45	대광동	247-2	전	674	247- 3	26	이기호 외1		
				지분3/4			이기호	구미시 도봉로5길 13, 101동 506호 (봉곡동,구미봉곡 트란체)	
				지분1/4			홍진영	구미시 도봉로5길 13, 101동 506호 (봉곡동,구미봉곡 트란체)	
46	대광동	1293-1	답	759	1293 -1	759	전순남	대전광역시 동구 대전천북로116번길 41 (삼성동)	
47	대광동	858-7	답	1015	858- 65	158	김중업	대구시 수성구 범어로 61, 101동 805호 (범어동,범어풀비체)	

일련 번호	소재지	지번 (원래 지번)	지목	면적	지번	편입 면적 (㎡)	성명 또는 명칭	토지소유자	관계인
				공부상 면적 (㎡)	(편입 지번)			주소	성명 또는 명칭
48	대광동	859	답	889	859-1	112	송춘옥	김천시 묘광1길 14-6(대광동)	
49	대광동	860-1	답	271	860-3	9	정옥순	금릉군 개령면 대광동 454	
50	대광동	248-2	과수 원	942	248-3	61	박희순	김천시 지좌길 11, 다동 103호(지좌동, 무궁화아파트)	근저당권 및 지상권자 김천농업협동조합
51	대광동	245-2	전	401	245-2	401	심윤락	구미시 장천면 강동로 302-22	
52	대광동	244-2	전	43	244-2	43		등기 검색 안됨	
53	대광동	269-6	답	2099	269-7	253	김용도	김천시 묘광3길 16(대광동)	
54	대광동	251-3	과수 원	9141	251-4	279	여환필 외2		
				지분1/3			여환필	김천시 감문로 125-6(대광동)	근저당권자 개령농업협동조합

일련 번호	소재지	지번 (원래 지번)	지목	면적	지번	편입 면적 (㎡)	성명 또는 명칭	토지소유자	관계인	
				공부상 면적 (㎡)	(편입 지번)			주소	성명 또는 명칭	
				지분1/3			여환훈	김천시 남산공원2길 1-6(남산동)		
				지분1/3						여선동
55	대광동	259-1	답	1398	259-3	595	박순분	김천시 묘광1길 25 (대광동)		
56	대광동	268-1	답	1068	268-3	326	전재갑 외2	금릉군 개령면 대광동 554		
				지분1/3			전재갑			
				지분1/3			전광월			금릉군 개령면 대광동 443
				지분1/3			전재일			금릉군 개령면 대광동 459
57	대광동	271-1	답	1891	271-3	8	죽산김 씨대종 중	금릉군 개령면 대광동 418		
					271-4	256	죽산김 씨대종 중	금릉군 개령면 대광동 418		

일련 번호	소재지	지번 (원래 지번)	지목	면적	지번	편입 면적 (㎡)	성명 또는 명칭	토지소유자	관계인
				공부상 면적 (㎡)	(편입 지번)			주소	성명 또는 명칭
58	대광동	257-5	도로	76	257-5	76	전재기	세금부과(전제량):부산광역시 부산진구 새싹로 183, 101동 103호 (연지동, 세동한신아파트)	
59	대광동	257-6	대	262	257-12	2	전강표	대구시 수성구 동대구로 250, 101동 1706호(범어동, 태왕유성하 이빌)	
					257-13	38	전강표	대구시 수성구 동대구로 250, 101동 1706호(범어동, 태왕유성하 이빌)	
60	대광동	257-3	대	679	257-11	195	김동한 외1		
				지분378/679			김동한	김천시 감문로 131(대광동)	근저당권자 김천축산업협동조합
				지분301/679			김경호	김천시 감문로 129 (대광동)	근저당권자 김천축산업협동조합 (고기순 지분근저당 설정)

일련 번호	소재지	지번 (원래 지번)	지목	면적	지번	편입 면적 (m ²)	성명 또는 명칭	토지소유자	관계인
				공부상 면적 (m ²)	(편입 지번)			주소	성명 또는 명칭
61	대광동	269-5	전	61	269-5	61	전영철	경기도 용인시 기흥구 신촌로47번길 11, 304동 801호 (보정동, 신촌마을 포스홈타운2단지)	
62	대광동	269-2	전	868	269-2	868	전영철	경기도 용인시 기흥구 신촌로47번길 11, 304동 801호 (보정동, 신촌마을 포스홈타운2단지)	
63	대광동	284-2	대	890	284-12	544	홍슬기	대구시 중구 국채보상로142길 16, 206호(동인동4가)	* 가압류 : 신용보증기금 대구 동구 첨단로 7 (신서동)(대구채기지원단) *가압류 : 김천농업협동조합 *임의경매개시결정 : 김천농업협동조합 *압류 : 김천세무서장 *근저당권 및 지상권자 김천농업협동조합

일련 번호	소재지	지번 (원래 지번)	지목	면적	지번	편입 면적 (㎡)	성명 또는 명칭	토지소유자	관계인
				공부상 면적 (㎡)	(편입 지번)			주소	성명 또는 명칭
64	대광동	284-1	대	151	284-1	151	김규태 외1		
				지분512/883			김규태	서울시 양천구 오목로32길 1,703호 (신정동,백봉빌딩)	
				지분371/883			이미하	대구광역시 북구 복현로 137, 102동 1401호(복현동,복현대백맨션)	
65	대광동	산7	임야	154	253-41	30	홍슬기	대구시 중구 국채보상로142길 16, 206호(동인동4가)	* 가압류 : 신용보증기금 대구 동구 침단로 7 (신서동)(대구재기지원단) *가압류 : 김천농업협동조합 *임의경매개시결정 : 김천농업협동조합 *압류 : 김천세무서장 *근저당권 및 지상권자 김천농업협동조합
66	대광동	253-30	전	80	253-30	80	김규태 외1		

일련 번호	소재지	지번 (원래 지번)	지목	면적	지번	편입 면적 (㎡)	성명 또는 명칭	토지소유자	관계인
				공부상 면적 (㎡)	(편입 지번)			주소	성명 또는 명칭
67	대광동	253-28	전	지분 512/883	253-39	63	김규태	서울시 양천구 오목로32길 1,703호 (신정동,백봉빌딩)	
				지분371/883			이미하	대구광역시 북구 복현로 137, 102동 1401호(복현동, 복현대백맨션)	
				534			박광래 외6		
				지분 145/534			박광래	대구광역시 달성군 화원읍 서쪽길26	
				지분 91/534			김청숙	대구광역시 달서구 장기로242, 114동 101호(감삼동,우방드림시티)	
				지분 61/534			이길화	대구광역시 북구 동북로131, 103동 504호(산격동,산격양우내안 애아파트)	

일련 번호	소재지	지번 (원래 지번)	지목	면적	지번	편입 면적 (㎡)	성명 또는 명칭	토지소유자	관계인
				공부상 면적 (㎡)	(편입 지번)			주소	성명 또는 명칭
				지분 30/534			송정자	대구광역시 북구 동북로 345, 102동 1503호(복현동, 복현푸르지오)	송정자지분강제 경매개시결정 채권자 조순자
				지분 72/534			김홍옥	대구광역시 동구 신암로16길 17, 109동 1904호(신천동, 신천가람타운)	
				지분 55/534			정홍섭	경산시 원효로32길 45, 104동 209호 (사동, 동산타운)	
				지분 80/534			황정숙	대구광역시 동구 신암남로 88-22(신암동)	황정숙지분 전부근저당권설정 근저당권자 동대구농업협동조합 대구광역시 수성구 범어동 170-1(신암지점)

일련 번호	소재지	지번 (원래 지번)	지목	면적	지번	편입 면적 (㎡)	성명 또는 명칭	토지소유자	관계인
				공부상 면적 (㎡)	(편입 지번)			주소	성명 또는 명칭
68	대광동	253-27	전	323	253-38	77	이길화 외1		
				지분 220/323			이길화	대구광역시 북구 동북로131, 103동 504호(산격동, 산격양우내안 애아파트)	
				지분 103/323			송정자	대구광역시 북구 동북로 345, 102동 1503호(복현동, 복현푸르지오)	송정자지분강제 경매개시결정 채권자 조순자
69	대광동	286	전	89	286-1	4	나옥자	김천시 감문로 143(대광동)	
70	대광동	287-1	대	724	287-3	320	이종길	김천시 감문로 145(대광동)	근저당권자 주식회사국민은행
71	대광동	284	답	245	284-11	96	전제찬	김천시 묘광2길 46 (대광동)	
72	대광동	285-1	대	136	285-5	14	김인배	김천시 감문로 144(대광동)	

일련 번호	소재지	지번 (원래 지번)	지목	면적	지번 (편입 지번)	편입 면적 (㎡)	성명 또는 명칭	토지소유자	관계인
				공부상 면적 (㎡)				주소	성명 또는 명칭
73	대광동	329-1	유지	19255	329-4	180	국	기획재정부(221)	
					329-5	360	국	기획재정부(221)	
74	대광동	285-4	답	161	285-4	161	김인배	김천시 감문로 144(대광동)	
75	대광동	289-3	전	217	289-3	217	김남규	김천시 감문로 151(대광동)	근저당권 및 지상권자 김천축산업협동조합
76	대광동	328-2	답	141	328-2	141	김남규	김천시 감문로 152(대광동)	근저당권 및 지상권자 김천축산업협동조합
77	대광동	327-1	답	2040	327-5	425	전재홍	경상남도 거제시 장평2로2길 10, 203동 305호(장평동, 덕산아내2차 아파트)	근저당권자 농협은행주식회사 (동김천지점)
78	대광동	330	전	471	330-3	106	전재기	구미시 공원로 339-7, 101동 301호 (형곡동, 대자연빌)	

일련 번호	소재지	지번 (원래 지번)	지목	면적	지번	편입 면적 (㎡)	성명 또는 명칭	토지소유자	관계인
				공부상 면적 (㎡)	(편입 지번)			주소	성명 또는 명칭
79	대광동	330-2	전	404	330-2	404	전재기	구미시 공원로 339-7, 101동 302호 (형곡동, 대자연빌)	
80	대광동	336-3	대	411	336-3	411	김태현	세금부과(김명순) - 김천시 감문로 161 (대광동)	
81	대광동	337-3	전	205	337-3	205	황계동 김녕김 씨충의 공파중 중	세금부과(김종대) - 김천시 감문로 165 (대광동)	
82	대광동	산7-2	도로	6	산7-2	6	김진해 외2	금릉군 개령면 황계리 1278	
				지분 1/3			김진해	금릉군 개령면 황계리 1214	
				지분 1/3			김진영	금릉군 개령면 황계리 1278	
				지분 1/3			김진택	금릉군 개령면 황계리 805	

일련 번호	소재지	지번 (원래 지번)	지목	면적	지번	편입 면적 (㎡)	성명 또는 명칭	토지소유자	관계인
				공부상 면적 (㎡)	(편입 지번)			주소	성명 또는 명칭
83	대광동	산7-1	도로	654	산7-1	654	황계동 김녕김 씨충의 공파중 중	금릉군 개령면 황계리 1278	
84	대광동	산7	임야	15319	산7-4	3081	황계동 김녕김 씨충의 공파중 중	금릉군 개령면 황계리 1278	
85	대광동	354-3	답	745	354-7	140	전제찬	김천시 모광2길 46 (대광동)	근저당권자 김천농업협동조합
86	대광동	345-4	대	260	345-8	37	김종명	김천시 모광연지길 1(대광동)	
87	대광동	354-1	구거	40	354-1	40	신낙균	미등기:감문면 삼성동(토지대장주소)	
88	대광동	345-6	답	178	345-6	178	김종명	김천시 모광연지길 1(대광동)	

일련 번호	소재지	지번 (원래 지번)	지목	면적	지번	편입 면적 (㎡)	성명 또는 명칭	토지소유자	관계인
				공부상 면적 (㎡)	(편입 지번)			주소	성명 또는 명칭
89	대광동	352-1	답	2479	352-3	184	김영수	김천시 묘광1길 25(대광동)	근저당권 및 지상권자 김천농업협동조합
90	대광동	353-1	답	418	353-4	336	김영수	김천시 묘광1길 25(대광동)	
91	대광동	356-1	답	1040	356-4	129	안용우	김천시 모광연지길 19-4(대광동)	근저당권 및 지상권자 개령농업협동조합
92	대광동	364-2	답	367	364-2	367	국	기획재정부 (221)	
93	대광동	370	답	1653	370-3	141	배상원	대구광역시 달서구 장산남로33, 101동 103호(용산동, 용산롯데캐슬 그랜드)	
94	대광동	400-1	답	770	400-6	193	전제량	부산광역시 부산진구 새싹로183, 101동 103호(연지동, 세동한신아파트)	

일련 번호	소재지	지번 (원래 지번)	지목	면적	지번	편입 면적 (㎡)	성명 또는 명칭	토지소유자	관계인
				공부상 면적 (㎡)	(편입 지번)			주소	성명 또는 명칭
					400-7	122	전제량	부산광역시 부산진구 새싹로183, 101동 103호(연지동, 세동한신아파트)	
95	대광동	356-2	답	60	356-5	21	안용우 외1		
				지분 1000/1669			안용우	김천시 묘광연지길 19-4(대광동)	근저당권자 개령농업협동조합
				지분669/1669			강중규	김천시 묘광4길1-7(대광동)	
96	대광동	400-3	대	307	400-8	203	전제량	부산광역시 부산진구 새싹로183, 101동 103호(연지동, 세동한신아파트)	
97	대광동	399-5	대	65	399-5	39	김태흠	김천시 황산3길 46-28, 202호 (지좌동,다세대)	
					399-7	26	김태흠	김천시 황산3길 46-28, 202호 (지좌동,다세대)	

일련 번호	소재지	지번 (원래 지번)	지목	면적	지번	편입 면적 (㎡)	성명 또는 명칭	토지소유자	관계인
				공부상 면적 (㎡)	(편입 지번)			주소	성명 또는 명칭
98	대광동	399-6	대	162	399-8	110	전덕오	김천시 묘광4길 8(대광동)	
99	대광동	397-4	대	175	397-5	75	전재오	세금부과(전태권) - 김천시 묘광4길 12-12 (대광동)	근저장권 및 지상권 김천농업협동조합
100	대광동	397-1	대	129	397-1	129	김중수	김천시 묘광4길 28-3(대광동)	
101	대광동	373	답	1210	373-1	43	김중수	김천시 묘광4길 28-3(대광동)	
102	대광동	396-1	과수 원	242	396-1	242	박용탁	김천시 혁신5로 11, 110동 2201호 (율곡동, 경북혁신 KCC스위첸)	
103	대광동	374	공장 용지	1775	374-4	86	박용탁	“	
104	대광동	376	과수 원	917	376-2	171	손태원	경상북도 군위군 소보면 대량길 64	근저당권자 김천농업협동조합

일련 번호	소재지	지번 (원래 지번)	지목	면적	지번	편입 면적 (㎡)	성명 또는 명칭	토지소유자	관계인
				공부상 면적 (㎡)	(편입 지번)			주소	성명 또는 명칭
105	대광동	377-1	과수 원	746	377- 5	186	김한식	경기도 평택시 청북읍 안청로1길 92, 507동 503호(사랑으로 부영5차아파트)	
106	대광동	378-1	공장 용지	913	378- 7	4	길순학	김천시 개령면 오송안길 12	근저당권자 주식회사신한은행 (김천금융센터)
107	대광동	384-3	과수 원	629	384- 7	41	전성필 외2		
				지분 1/3			전성필	김천시 묘광4길 48-1(대광동)	
				지분 1/3			전현욱	김천시 감문로 64(대광동)	
				지분 1/3			전석호	김천시 묘광4길 43(대광동)	
108	대광동	382-1	과수 원	206	382- 8	133	전향표	김천시 묘광1길 5(대광동)	근저당권자 김천축산업협동조합
109	대광동	383-3	과수 원	386	383- 8	177	전기준 외2		

일련 번호	소재지	지번 (원래 지번)	지목	면적	지번	편입 면적 (㎡)	성명 또는 명칭	토지소유자	관계인
				공부상 면적 (㎡)	(편입 지번)			주소	성명 또는 명칭
				지분 1/3				전기준	금릉군 개령면 대광동496
				지분 1/3				전영면	금릉군 개령면 대광동 443
				지분 1/3				전제원	금릉군 개령면 대광동 497
110	대광동	374-2	과수 원	324	374- 2	324	박용탁	김천시 혁신5로 11, 110동 2201호 (율곡동, 경북혁신 KCC스위첸)	
111	대광동	산5	임야	10813	산5- 3	495	김해김 씨안경 공파신 룡종중	대표자 : 김무 김천시 개령면 신통길 117	
112	대광동	395-1	도로	112	395- 1	112	박희준	금릉군 개령면 양천동 528	
113	대광동	395-3	도로	25	395- 3	25		전재원 외2	
				지분 1/3				전재원	금릉군 개령면 대광동 418

일련 번호	소재지	지번 (원래 지번)	지목	면적	지번	편입 면적 (㎡)	성명 또는 명칭	토지소유자	관계인
				공부상 면적 (㎡)	(편입 지번)			주소	성명 또는 명칭
				지분 1/3			전제근	금릉군 개령면 대광동 478	
				지분 1/3			전덕보	금릉군 개령면 대광동 564	
114	대광동	395-4	답	107	395-4	107	한홍수	김천시 감문로 213(대광동)	
115	대광동	377-3	도로	26	377-3	26	이성가	금릉군 개령면 대광동 499	
116	대광동	380-3	대	576	380-7	8	김정선	김천시 감문로 217(대광동)	
117	대광동	380-5	과수 원	518	380-8	299	이영배	김천시 감문로 221(대광동)	근저당권 및 지상권자 김천농업협동조합
118	대광동	382-7	답	96	382-7	96	이영배	김천시 감문로 221(대광동)	근저당권 및 지상권자 김천농업협동조합
119	대광동	392	전	1904	392-1	8	박세경	김천시 다삼로 12(백옥동)	
120	대광동	383-7	과수 원	311	383-7	311	박세옥	김천시 감문로 225(대광동)	
121	대광동	384-5	도로	60	384-5	60	박세옥	김천시 감문로 225(대광동)	

일련 번호	소재지	지번 (원래 지번)	지목	면적	지번	편입 면적 (㎡)	성명 또는 명칭	토지소유자	관계인
				공부상 면적 (㎡)	(편입 지번)			주소	성명 또는 명칭
122	대광동	383-5	도로	32	383-5	32	박세옥	김천시 감문로 225(대광동)	
123	대광동	385-1	전	1104	385-7	40	이요당 공손모 파		
124	대광동	385-4	대	235	385-4	235	박치문 외 1명		
				지분 1/2			박치문	금릉군 개령면 대광동 405	
				지분 1/2			박정하	금릉군 개령면 대광동 444	
125	대광동	386-1	전	3383	386-12	152	김덕훈	김천시 개령면 감문로 243	
126	대광동	385-5	도로	142	385-5	142	박옥용	금릉군 개령면 대광동 440	
127	대광동	385-3	과수 원	197	385-3	197	박용옥	금릉군 개령면 대광동 440	
128	대광동	386-3	답	182	386-3	182	죽산춘 길외 3명		

일련 번호	소재지	지번 (원래 지번)	지목	면적	지번	편입 면적 (㎡)	성명 또는 명칭	토지소유자	관계인
				공부상 면적 (㎡)	(편입 지번)			주소	성명 또는 명칭
				지분 1/4			죽산춘 길	금릉군 개령면 대광동 552	
				지분 1/4			죽춘광 면	금릉군 개령면 대광동 549	
				지분 1/4			죽산춘 언	금릉군 개령면 대광동 552	
				지분 1/4			죽산춘 호	금릉군 개령면 대광동 552	
129	대광동	386-4	대	657	386- 13	84	김정수	김천시 개령면 감문로 243	
130	대광동	386-11	전	223	386- 14	116	김정수	김천시 개령면 감문로 243	
131	대광동	795-4	답	16	795- 4	16	김수권	미등기 - 세금부과(우정자) 김천시 묘광3길 15-3(대광동)	
132	대광동	148-5	답	2	148- 5	2	하민주	김천시 신음2길 42, 102동 2003호 (신음동, 우방2차아파트)	
133	대광동	220-7	도로	15	220- 7	15	전현욱	김천시 감문로 64(대광동)	

일련 번호	소재지	지번 (원래 지번)	지목	면적	지번	편입 면적 (㎡)	성명 또는 명칭	토지소유자	관계인
				공부상 면적 (㎡)	(편입 지번)			주소	성명 또는 명칭
134	대광동	220-3	도로	98	220-3	98	전현욱	김천시 감문로 64(대광동)	
135	대광동	220-5	답	116	220-5	116	전현욱	김천시 감문로 64(대광동)	근저당권자 김천축산업협동조합
136	대광동	243-3	전	7	243-3	7	강상술	미등기	
137	대광동	253-29	임야	28	253-29	28	김규태 외1		
				지분 512/883			김규태	서울시 양천구 오목로32길 1,703호 (신정동,백봉빌딩)	
				지분371/883			이미하	대구광역시 북구 복현로 137, 102동 1401호(복현동, 복현대백맨션)	
138	대광동	288-2	대	23	288-2	23	박일대	세금부과(신흥자) - 김천시 감문로 147 (대광동)	

일련 번호	소재지	지번 (원래 지번)	지목	면적	지번	편입 면적 (㎡)	성명 또는 명칭	토지소유자	관계인
				공부상 면적 (㎡)	(편입 지번)			주소	성명 또는 명칭
139	대광동	332-3	답	69	332-3	69	전재기	구미시 공원로 339-7, 101동 301호 (형곡동, 대자연빌)	
140	대광동	336-5	도로	253	336-5	253	김천시	3713	
141	대광동	산7-3	도로	385	산7-3	385	김천시	3714	
142	대광동	364-3	도로	9	364-3	9	김천시	3713	
143	대광동	400-5	도로	7	400-5	7	김천시		
144	대광동	399-2	답	188	399-2	188	국	기획재정부(221)	
145	대광동	376-1	도로	19	376-1	19	금릉군		
146	대광동	378-4	도로	22	378-4	22	길순학	김천시 개령면 오송안길 12	

일련 번호	소재지	지번 (원래 지번)	지목	면적	지번	편입 면적 (㎡)	성명 또는 명칭	토지소유자	관계인
				공부상 면적 (㎡)	(편입 지번)			주소	성명 또는 명칭
147	대광동	382-4	도로	55	382-4	55	이정곤 외4		
				지분 3/120			이정곤	영천시 동부로 40, 103동 804호 (망정동,주공아파트)	
				지분 2/120			이현수	구미시 상모로5길 28-1, 106호 (상모동,태원하이츠3차)	
				지분 2/120			이현숙	경주시 승삼1길 34, 102동 901호(용강동, 용강주공아파트)	
				지분 2/120			이남수	영천시 금호읍 원제2길 16-8, 101동 1118호 (윤성모닝타운)	
			지분 37/40				김천시	3713	

일련 번호	소재지	지번 (원래 지번)	지목	면적	지번	편입 면적 (㎡)	성명 또는 명칭	토지소유자	관계인
				공부상 면적 (㎡)	(편입 지번)			주소	성명 또는 명칭
148	대광동	384-6	도로	19	384-6	19	김용덕	세금부과(김명옥) - 경기도 용인시 기흥구 신촌로47번길 11, 304동 801호 (보정동, 신촌마을 포스홈타운2단지)	
149	대광동	383-6	도로	58	383-6	58	전기준	분할(383-3)후 등기검색안됨 (지적계 의뢰)	
150	대광동	378-3	과수 원	91	378-3	91	김성찬	김천시 대항면 대성향천길 1364	
151	대광동	382-5	도로	40	382-5	40	이정곤 외4		
				지분 3/120			이정곤	영천시 동부로 40, 103동 804호 (망정동, 주공아파트)	
				지분 2/120			이현수	구미시 상모로5길 28-1, 106호 (상모동, 태원하이츠3차)	

일련 번호	소재지	지번 (원래 지번)	지목	면적	지번	편입 면적 (㎡)	성명 또는 명칭	토지소유자	관계인	
				공부상 면적 (㎡)	(편입 지번)			주소	성명 또는 명칭	
				지분 2/120			이현숙	경주시 승삼1길 34, 102동 901호(용강동, 용강주공아파트)		
				지분 2/120				이남수	영천시 금호읍 원제2길 16-8, 101동 1118호 (윤성모닝타운)	
				지분 37/40				김천시	3713	
152	대광동	386-7	도로	114	386- 7	114	전광면 외4	세금부과(윤근수) - 김천시 개령면 환경로 446-40		
				지분 539/4110			전광면			
				지분 539/4110			전송면			
				지분 539/4110			전영면			

일련 번호	소재지	지번 (원래 지번)	지목	면적	지번	편입 면적 (㎡)	성명 또는 명칭	토지소유자	관계인
				공부상 면적 (㎡)	(편입 지번)			주소	성명 또는 명칭
				지분 1293/4110			김임순		
				지분 1200/4110			천성준		
153	대광동	산6-4	임야	7241	산6- 5	237	전성걸	서울시 서초구 신반포로45길 71, 101동 603호(잠원동,잠원동월드메 르디앙)	
154	대광동	148-4	답	130	148- 6	94	하민주	김천시 신음2길 42, 102동 2003호 (신음동,우방2차아파트)	
				624			김규태 외1		
155	대광동	253-21	전	지분512/883	253- 37	73	김규태	서울시 양천구 오목로32길 1,703호 (신정동,백봉빌딩)	
				지분371/883			이미하	대구광역시 북구 복현로 137, 102동 1401호(복현동,복현대백맨션)	

일련 번호	소재지	지번 (원래 지번)	지목	면적	지번	편입 면적 (㎡)	성명 또는 명칭	토지소유자	관계인
				공부상 면적 (㎡)	(편입 지번)			주소	성명 또는 명칭
156	대광동	253-31	전	478	253-40	13	홍슬기	대구시 중구 국채보상로142길 16, 206호(동인동4가)	* 가압류 : 신용보증기금 대구 동구 첨단로 7(신서동) (대구재기지원단) *가압류 : 김천농업협동조합 김천시 자산로 147 (평화동) *임의경매개시결정 : 김천농협 김천시 자산로 147(평화동) *압류 : 국(김천세무서장) *권저당권 및 지상권자 김천농 업협동조합
157	대광동	253-35	임야	346	253-42	34	홍슬기	대구시 중구 국채보상로142길 16, 206호(동인동4가)	* 가압류 : 신용보증기금 대구 동구 첨단로 7(신서동) (대구재기지원단) *가압류 : 김천농업협동조합 김천시 자산로 147(평화동) *임의경매개시결정 : 김천농협 김천시 자산로 147(평화동) *압류 : 국(김천세무서장) *권저당권 및 지상권자 김천농 업협동조합

일련 번호	소재지	지번 (원래 지번)	지목	면적	지번	편입 면적 (㎡)	성명 또는 명칭	토지소유자	관계인
				공부상 면적 (㎡)	(편입 지번)			주소	성명 또는 명칭
158	대광동	327-2	답	1510	327-6	16	김인배	김천시 감문로 144(대광동)	
159	대광동	356	답	569	356-3	221	안용우	김천시 모광연지길 19-4(대광동)	근저당 및 지상권 개령농협
160	대광동	364-1	답	745	364-4	303	전영호	김천시 묘광4길 59(대광동)	근저당 및 지상권 김천농협
161	대광동	374-3	과수 원	69	374-5	7	박용탁	김천시 혁신5로 11, 110동 2201호 (울곡동, 경북혁신KCC스위첸)	
162	대광동	400-4	대	274	400-9	228	전제량	부산광역시 부산진구 새싹로183, 101동 103호(연지동, 세동한신아파트)	
163	대광동	858-54	임야	578	858-71	525	(주)보문	구미시 수출대로225-40 (공단동, (주)보문디엔씨)	* 압류 : 국(구미세무서) * 압류 : 구미시 * 임의경매개시결정: (주)대구은행 * 근저당권 : (주)대구은행 (주)세진건공 (주)대원전기산업 문석진, 윤종근

일련 번호	소재지	지번 (원래 지번)	지목	면적	지번	편입 면적 (㎡)	성명 또는 명칭	토지소유자	관계인
				공부상 면적 (㎡)	(편입 지번)			주소	성명 또는 명칭
164	개령면 황계리	1319-1	전	4288	1319 -6	164	김해룡 외2		
				지분 1/3			김해룡	김천시 충효길 30(성내동)	근저당권 김천농협
				지분 1/3			김상호	금릉군 개령면 황계동 1258	
				지분 1/3			김상만	금릉군 개령면 황계동 1258	
165	개령면 황계리	1372	전	843	1372 -1	31	김달희 외4		
				지분6/21			김달희	김천시 묘광4길 48-1(대광동)	
				지분6/21			전성필	김천시 묘광4길 48-1(대광동)	
				지분4/21			전성천	김천시 묘광4길 48-1(대광동)	
				지분1/21			전경난	대구시 동구 아양로 19-9(신암동)	
				지분4/21			전광용	김천시 묘광4길 48-1(대광동)	

일련 번호	소재지	지번 (원래 지번)	지목	면적	지번	편입 면적 (㎡)	성명 또는 명칭	토지소유자	관계인
				공부상 면적 (㎡)	(편입 지번)			주소	성명 또는 명칭
166	개령면 황계리	1373	전	1213	1373 -1	179	이수영	김천시 묘광4길 48-7(대광동)	
167	대광동	385-6	과수 원	48	385- 6	48	이수영	김천시 묘광4길 48-7(대광동)	통보누락

김천시 공고 제2019 - 2194호

보상계획 열람공고

우리시에서 시행하는 『덕곡주공아파트~신월교앞 도로확장공사』에 편입되는 토지 및 물건에 대한 보상계획을 「공익사업을 위한 토지 등의 취득 및 보상에 관한 법률」 제15조에 따라 다음과 같이 열람공고 하오니 토지, 지장물 등의 소유자 및 이해관계인은 기간 내에 열람하시고 내용 등에 이의가 있을 경우 열람기간 내에 서면으로 이의신청하여 주시기 바랍니다.

1. 사업개요

- 가. 사 업 명 : 덕곡주공아파트~신월교앞 도로확장공사
- 나. 위 치 : 김천시 덕곡동 757-3 ~ 농소면 월곡리 1390-11번지 일원
- 다. 사업기간 : 인가일부터 3년간
- 라. 사업시행자 : 김천시장

2. 편입토지 및 물건내역

- 가. 토 지
 - 김천시 덕곡동757-3 외 75필지

○ 편입토지 내역(국·공유지 제외)

소재지	편 입 지 번
김천시 덕곡동	743, 747-2, 748-1, 749-1, 749, 753-2, 750, 784-2, 784-1, 785-2, 785, 786-1, 806, 757-3, 756, 755, 754-3, 1400-8, 775-7, 775-8
김천시 농소면 월곡리	1289-8, 1289-3, 1133-1

나. 물 건 : 위 토지상에 소재한 지장물

※ 편입토지 및 물건조서의 세부내용은 김천시 도로교통과, 지좌동주민센터에서 열람이 가능하며, 김천시 홈페이지(<http://www.gimcheon.go.kr/>)에서도 열람하실 수 있습니다.

3. 열람 및 이의신청

가. 열람기간 : 2019. 11. 28. ~ 2019. 12. 12.(14일간)

나. 열람장소

- 김천시 도로교통과(054-420-6336)

【경북 김천시 시청1길 1(신음동)】

- 김천시 농소면사무소(054-421-2035)

【경북 김천시 농소면 농남로 42】

- 김천시 지좌동주민센터(054-421-2432)

【경북 김천시 영남대로 1940(지좌동)】

다 : 이의신청 장소 및 방법 : 김천시 도로교통과에 서면으로 제출

4. 보상방법 및 절차

- 가. 보상시기 : 2019. 12월 이후(감정평가 및 보상금 사정 후 개별 통지)
- 나. 보상금액 산정 : 「공익사업을 위한 토지 등의 취득 및 보상에 관한 법률」 제 68조에 따라 3인의 감정평가업자의 평가액의 산술평균치를 기준으로 산정하여 보상가격을 결정합니다.(시·도지사과 토지 소유자가 모두 감정평가업자를 추천하지 아니하거나 시·도지사 또는 토지소유자 어느 한쪽이 감정평가업자를 추천하지 아니하는 경우에는 2인)
- 감정평가업자를 추천하려는 토지소유자는 보상대상 토지면적의 2분의 1 이상에 해당하는 토지소유자와 보상 대상 토지의 토지소유자 총수의 과반수의 동의를 받은 사실을 증명하는 서류를 첨부하여 추천
- 다. 보상방법 : 보상협의(계약체결) 및 소유권 이전등기에 필요한 구비서류를 제출하면 보상금을 현금으로 지급합니다.

5. 기 타

- 가. 편입면적은 실시설계에 따른 **예상면적**이며 보상시기는 사정에 따라 변경될 수 있으며 열람결과 대상물건 또는 소유권 등 권리관계가 열람한 조서의 내용과 다른 경우 열람기간 내에 이의를 제기하시기 바랍니다.
- 나. 개인별 보상대상 토지 및 물건내역, 보상금액, 보상절차, 보상협의 및 구비서류 등 구체적인 사항은 손실보상협의요청서와 함께 추후 보상착수 시기에 별

도(분할측량, 감정평가 완료 후)로 개별 통지하여 드릴 계획이며, 기타 자세한 사항은 김천시 도로교통과(054-420-6336)로 문의하여 주시기 바랍니다. 끝.

2019. 11. 28.

김 천 시 장

안동시 공고 제2019-2154호

안동 옥동지구 도시개발구역지정 및 개발계획(안) 재공람 · 공고

안동시 옥동 일원의 「안동 옥동지구 도시개발구역지정 및 개발계획(안)」에 대하여 안동시 공고 제2018-516호로 공람 · 공고 하였으나, 경관심의, 도시계획위원회 심의 결과 개발계획의 일부 변경 사항이 있어 「도시개발법」 제7조 및 같은법 시행령 제11조, 「토지이용규제 기본법」 제8조에 의거 의견을 청취하고자 아래와 같이 재공람을 실시하오니, 의견 있으신 분은 공람기간 내에 의견서를 제출하여 주시기 바랍니다.

2019년 11월 28일

안 동 시 장

1. 입안하고자 하는 도시개발구역지정 및 개발계획의 개요

가. 도시개발구역지정

- 구 역 명 : 안동옥동지구 도시개발구역
- 위 치 : 경상북도 안동시 옥동 1069번지 일원
- 면 적 : 65,404m²

나. 개발계획의 개요

구 분	면 적(m ²)			구성비 (변경, %)	비 고	
	당 초	변 경	증 감			
합 계	65,404	65,404	-	100.0		
주거 용지	소 계	41,250	39,328	감) 1,922	60.1	
	단독주택용지	7,953	6,979	감) 974	10.7	
	공동주택용지	24,952	24,928	감) 24	38.1	
	준주거시설용지	8,345	7,421	감) 924	11.3	
도시 기반 시설 용지	소 계	24,154	26,076	증) 1,922	39.9	
	공 원	996	1,064	증) 68	1.6	소공원 1개소
	녹 지	7,620	8,441	증) 821	12.9	완충1, 경관3, 연결1
	주차장	855	1,582	증) 727	2.4	노외주차장 2개소
	저류지	1,013	1,013	-	1.5	
	보행자전용도로	297	297	-	0.5	
	도 로	13,373	13,679	증) 306	21.0	

2. 시행자 및 도시개발사업의 시행방식에 관한 사항

가. 시행예정자 : (가칭)안동옥동지구 도시개발사업추진위원회

나. 시행방식 : 환지방식

3. 주민 공람 및 의견제출

가. 공람 및 의견제출 기간 : 2019.11.28 ~ 2019.12.13

나. 공람 및 의견제출 장소

○ 안동시청 도시디자인과(☎054-840-5416)

다. 의견제출 방법 : 공람장소에 비치된 주민 의견 제출서를 작성하여 서면으로 제출

4. 관계도서는 공람장소에 비치하여 일반인에게 공람하며, 기타 자세한 사항은 안동시청 도시디자인과 (☎054-840-5416)로 문의하시기 바랍니다.

영천시 공고 제2019-1871호

영천 도시계획시설(도로)사업 시행자지정 및 실시계획인가 공람공고

영천시 창구동 169-11번지 일원 도시계획시설(도로) 사업시행에 따른 시행자지정 및 실시계획인가에 대하여 「국토의 계획 및 이용에 관한 법률」 제88조 및 제90조와 「공익사업을 위한 토지의 취득 및 보상에 관한 법률」 제21조 제2항 및 같은 법 시행령 제11조 등 관련 규정에 따라 아래와 같이 관계서류의 공람을 실시하오니 토지소유자 및 이해관계인과 본 사업의 시행에 대하여 의견이 있으신 분은 공람기간내에 의견서를 제출하여 주시기 바랍니다.

2019. 11. 28.

영 천 시 장

1. 공람기간 : 공고일로부터 15일간
2. 공람장소 : 영천시 도시계획과 (☎ 054-330-6342)

3. 사업개요

가. 사업시행지의 위치 : 영천시 창구동 일원

나. 사업의 목적 : 도로를 개설함으로써 보행자의 안전을 도모하고 주민의 소득증
대 및 지역균형 발전에 기여하고자 그 목적이 있음.

다. 사업의 종류 및 명칭

1) 종 류 : 영천시 도시계획시설(도로)사업

2) 명 칭 : 창구동 경로당옆 도로개설공사

라. 사업의 내용

1) 사업량 : 도로개설 B=6.0m, L=91.0m

마. 사업시행자의 성명 및 주소

1) 성 명 : 영천시장

2) 주 소 : 영천시 시청로 16 (문외동)

바. 사업착수 및 준공예정일 : 인가일부터 ~ 2020. . .

사. 사용 또는 수용할 토지 및 소유권 이외의 권리명세서 : 붙임(공람장소에 비치)

아. 관계서류 및 도면 : 게재생략(공람장소에 비치). 끝.

○ 편입토지 조서

순번	토 지 내 역			공부상 면적	편입 면적	소유자		비고
	소재지	지 번	지목			성명	주소	
1	창구동	169-10	대	199	5	김금서	영천시 완산5길 25,102동 1102호	
2	"	169-24	대	72	69	권두일	창구동 169-6	
3	"	169-11	대	46	31	국	기획재정부	
4	"	169-3	대	116	19	국	기획재정부	
5	"	169-13	도	13	1	국	국토교통부	
6	"	170-4	도	73	1	국	국토교통부	
7	"	170-6	대	157	2	김용달	울산 동구 서부동 257-4	
8	"	170-1	대	136	73	국	기획재정부	
9	"	207-11	도	2,080	93	국	국토교통부	
10	"	151-1	대	109	64	박동진	창구동 151-1	
11	"	151-2	대	89	11	박동진	창구동 151-1	
12	"	151-3	대	93	61	허동건	창구동 184	
13	"	151-4	대	122	67	김정열 외1인	야사동 335-28	
14	"	150-4	대	145	4	한말숙	창구동 150-4	
15	교촌동	341-1	도	6,157	66	국	국토교통부	

○ 편입지장물 조서

번호	지장물						소유자		비고
	소재지	지번	물건의 종류	구조및규격	수량 및 면적	단위	성명	주소	
1	창구동	184-34	주택	합석+블럭조	55.0	m ²		영천시 창구동 169-3	
			창고	스레트+블럭조	31.0	m ²			
			화장실	스레트+블럭조	29.0	m ²			
			대문	철제	1.5	m			
			담장	블럭조	30.6	m ²			
			감나무	15~20	2	주			

번호	지장물						소유자		비고
	소재지	지번	물건의 종류	구조및규격	수량 및 면적	단위	성명	주소	
2	창구동	170-1	주택	스레트+블럭조	48.0	m ²	김용달	울산 동구 서부동 257-4 현대패밀리서 부아파트 103-402	
			주택	기와	63.5	m ²			
			가작	스레트	22	m ²			
			화장실	슬라브	21.0	m ²			
			대문	철제	3.0	m			
			문주	철제	1	식			

번호	지장물						소유자		비고
	소재지	지번	물건의 종류	구조및규격	수량 및 면적	단위	성명	주소	
3	창구동	207-11	주택	함석+블럭조	38.0	m ²		창구동 207-11	
			화장실	스레트+블럭조	28.0	m ²			
			담장	블럭조	16.0	m ²			
			문주		1	식			

번호	지장물						소유자		비고
	소재지	지번	물건의 종류	구조및규격	수량 및 면적	단위	성명	주소	
4	창구동	207-11	주택	슬라브	54.0	m ²		창구동207-11	

번호	지장물						소유자		비고
	소재지	지번	물건의 종류	구조및규격	수량 및 면적	단위	성명	주소	
5	창구동	151-1	주택	함석+블럭조	89.0	m ²	박동진	창구동 151	
			가작	스레트+블럭조	4.0	m ²			
			화장실	스레트+블럭조	2.0	m ²			
			대문	철제	1.5	m			
			문주		1	식			
			담장	블럭조	4.5	m ²			

번호	지장물						소유자		비고
	소재지	지번	물건의 종류	구조및규격	수량 및 면적	단위	성명	주소	
6	창구동	151-3	주택	기와	82.0	m ²	허동건	창구동 184	
			담장	블럭조	11.3	m ²			
			대문	철제	1.5	m			
			문주		1	식			

번호	지장물						소유자		비고
	소재지	지번	물건의 종류	구조및규격	수량 및 면적	단위	성명	주소	
7	창구동	151-4	주택	기와	140.0	m ²	김정열 외1인	야사동 335-28	
			담장	블럭조	12.0	m ²			
			대문	철제	1.5	m			
			문주		1	식			

번호	지장물						소유자		비고
	소재지	지번	물건의 종류	구조및규격	수량 및 면적	단위	성명	주소	
8	창구동	150-4	주택	기와	108.0	m ²	한말숙	창구동 150-4	
			담장	블럭조	18.0	m ²			
			대문	철제	2.0	m			
			문주		1	식			

번호	지장물						소유자		비고
	소재지	지번	물건의 종류	구조및규격	수량 및 면적	단위	성명	주소	
9	창구동	171-25	창고	스레트+블럭조	48.0	m ²	최광백 외1인	문내동 37-7	
			담장	블럭조	10.0	m ²			

영천시 공고 제2019-1872호

영천 도시계획시설(도로)사업 시행자지정 및 실시계획인가 공람공고

영천시 창구동 184-53번지 일원 도시계획시설(도로) 사업시행에 따른 시행자지정 및 실시계획인가에 대하여 「국토의 계획 및 이용에 관한 법률」 제88조 및 제90조와 「공익사업을 위한 토지의 취득 및 보상에 관한 법률」 제21조 제2항 및 같은 법 시행령 제11조 등 관련 규정에 따라 아래와 같이 관계서류의 공람을 실시하오니 토지소유자 및 이해관계인과 본 사업의 시행에 대하여 의견이 있으신 분은 공람기간내에 의견서를 제출하여 주시기 바랍니다.

2019. 11. 28.

영 천 시 장

1. 공람기간 : 공고일로부터 15일간
2. 공람장소 : 영천시 도시계획과 (☎ 054-330-6342)

3. 사업개요

가. 사업시행지의 위치 : 영천시 창구동 일원

나. 사업의 목적 : 도로를 개설함으로써 보행자의 안전을 도모하고 주민의 소득증
대 및 지역균형 발전에 기여하고자 그 목적이 있음.

다. 사업의 종류 및 명칭

1) 종 류 : 영천시 도시계획시설(도로)사업

2) 명 칭 : 창구동 도시계획도로(소로3-57호선) 개설공사

라. 사업의 내용

1) 사업량 : 도로개설 B=6.0m, L=228.0m

마. 사업시행자의 성명 및 주소

1) 성 명 : 영천시장

2) 주 소 : 영천시 시청로 16 (문외동)

바. 사업착수 및 준공예정일 : 인가일부터 ~ 2020. . . .

사. 사용 또는 수용할 토지 및 소유권 이외의 권리명세서 : 붙임(공람장소에 비치)

아. 관계서류 및 도면 : 게재생략(공람장소에 비치). 끝.

○ 편입토지 조서

순 번	토 지 내 역			공부상 면적	편입 면적	소유자		비 고
	소재지	지 번	지목			성명	주소	
1	창구동	184-53	대	111	4	국	영천시	
2	"	184-23	임	7	4	국	영천시	
3	"	184-28	대	11	11	이경애	대구시 수성구 범물동 1332 신화맨션 101-311	
4	"	184-58	대	25	7	국	영천시	
5	"	184-56	임	180	132	국	영천시	
6	"	184-54	임	107	6	국	영천시	
7	"	184-55	임	44	4	국	영천시	
8	"	184-25	임	187	175	국	영천시	
9	"	184-12	전	89	73	국	기획재정부	
10	"	184-13	대	212	100	정숙이	영천시 문외동 46	
11	"	184-52	대	15	15	국	기획재정부	
12	"	184-16	대	149	20	국	기획재정부	
13	"	184-51	대	29	29	김순득	창구동 184-18	
14	"	184-18	대	143	3	김순득	창구동 184-18	
15	"	184-19	대	76	4	최광탁		
16	"	184-20	도	245	95	국		
17	"	174	대	1,098	72	신재명		
18	"	173-3	대	182	81	이기열		
19	"	207-11	도	2,080	28	국		
20	"	172-5	대	16	7	최병진		
21	"	172-3	대	188	52	최병진		
22	"	172-8	대	145	71	이재희		
23	"	172-2	대	63	3	안잠분 외1인		
24	교촌동	341-1	도	6,157	271	국		
25	"	342	구	2,588	87	국		
26	"	36-2	대	383	30	조정호		
27	"	36-5	대	208	2	서종수		

○ 편입지장물 조서

번호	지장물						소유자		비고
	소재지	지번	물건의 종류	구조 및 규격	수량 및 면적	단위	성명	주소	
1	창구동	184-56	주택	스페트+블럭조	44.0	m ²	영천시	영천시 시청로 16	
			가작	스레트	15.0	m ²			
			창고		67.0	m ²			
			화장실	스레트+블록조	1.0	m ²			

번호	지장물						소유자		비고
	소재지	지번	물건의 종류	구조 및 규격	수량 및 면적	단위	성명	주소	
2	창구동	184-12	두층나무	7~10	45	주	정숙이	영천시 문외동 46	
			아까시나무	10~15	3	주			

번호	지장물						소유자		비고
	소재지	지번	물건의 종류	구조 및 규격	수량 및 면적	단위	성명	주소	
3	창구동	184-13	두층나무	7~10	3	주	정숙이	영천시 문외동 46	
			벗나무	7~10	17	주			

번호	지장물						소유자		비고
	소재지	지번	물건의 종류	구조 및 규격	수량 및 면적	단위	성명	주소	
4	창구동	184-16	창고	스레트	42.0	m ²	기획재정부		
			담장	블럭조	18.0	m ²			

번호	지장물						소유자		비고
	소재지	지번	물건의 종류	구조 및 규격	수량 및 면적	단위	성명	주소	
5	창구동	184-20	주택	함석+블럭조	150.9	m ²		창구동 184-17	
			화장실	스레트+블럭조	3.0	m ²			
			담장	스레트	22.0	m ²			
			창고	스레트	13.0	m ²			
			담장	블럭조	28.5	m ²			
			대문	철제	1.8	m			
			문주		1	식			

번호	지장물						소유자		비고
	소재지	지번	물건의 종류	구조 및 규격	수량 및 면적	단위	성명	주소	
6	창구동	184-51	창고	스레트+블럭조	27.0	m ²	김순득	창구동 184-18	
			담장	블럭조	14.0	m ²			
			대문	철제	3	m			
			문주		1	식			

번호	지장물						소유자		비고
	소재지	지번	물건의 종류	구조 및 규격	수량 및 면적	단위	성명	주소	
7	창구동	174	옹벽	콘크리트	27.0	m ²	신재명	고경면 단포리 407-106	
			웬스	철제	25.2	m ²			
			대문	철제	4.2	m			

번호	지장물						소유자		비고
	소재지	지번	물건의 종류	구조 및 규격	수량 및 면적	단위	성명	주소	
8	창구동	173-3	주택	기와	90.0	m ²	이기열	창구동 173-3	
			가작	스레트	20.0	m ²			
			창고	슬라브	6.0	m ²			
			담장	블럭조	55.0	m ²			
			대문	철제	1.8	m			
			문주		1	식			
			매실	10~15	1	주			
			살구	10~15	1	주			
			대추	10~15	1	주			

번호	지장물						소유자		비고
	소재지	지번	물건의 종류	구조 및 규격	수량 및 면적	단위	성명	주소	
9	창구동	172-3	주택	함석+블럭조	81.0	m ²	최병진	창구동 172-22	
			화장실	슬라브	18.0	m ²			
			담장	블럭조	3.0	m ²			
			대문		2.0	m			
			문주		1	식			

번호	지장물						소유자		비고
	소재지	지번	물건의 종류	구조 및 규격	수량 및 면적	단위	성명	주소	
10	창구동	172-8	주택	함석+블럭조	127.0	m ²	이재희	창구동 171-25	
			화장실	슬라브	7.0	m ²			
			담장	블럭조	23.2	m ²			
			대문		2.0	m			
			문주		1	식			

번호	지장물						소유자		비고
	소재지	지번	물건의 종류	구조및규격	수량 및 면적	단위	성명	주소	
11	교촌동	341-1	주택	함석+블럭조	75.0	m ²		교촌동 341-1	
			창고	스레트	33.0	m ²			
			화장실	스레트+블럭조	13.0	m ²			
			담장	블럭조	52.0	m ²			
			대문	철제	2.0	m			
			문주		1	식			

번호	지장물						소유자		비고
	소재지	지번	물건의 종류	구조및규격	수량 및 면적	단위	성명	주소	
12	교촌동	342	주택	함석+블럭조	40.0	m ²		교촌동 342	
			창고	스레트+블럭조	26.0	m ²			
			가작	함석+블럭조	10.0	m ²			
			담장	블럭조	6.3	m ²			
			대문	철제	2.5	m			
			문주		1	식			

번호	지장물						소유자		비고
	소재지	지번	물건의 종류	구조및규격	수량 및 면적	단위	성명	주소	
13	교촌동	36-1	주택	기와	62.0	m ²	조수환	창구동 26-7	
			화장실	스레트+블럭조	20.0	m ²			
			가작	스레트	5.	m ²			
			대문	철제	3.2	m			
			문주		1	식			

번호	지장물						소유자		비고
	소재지	지번	물건의 종류	구조및규격	수량 및 면적	단위	성명	주소	
14	교촌동	36-2	주택	기와	82.5	m ²	조정호	교촌동 36-2	
			부속건물	스레트+블럭조	7.4	m ²			
			창고	스레트+블럭조	5.2				
			가작	스레트+블럭조	4.0	m ²			
			담장	블럭조	70.0	m ²			
			대문	철제	2.0	m			
			문주		1	식			

청송군 공고 제 2019 - 956호

도시계획도로사업 실시계획 인가를 위한 열람공고 및 의견청취 공고

1. 『국토의 계획 및 이용에 관한법률』 제90조 및 같은법 시행령 제99조의 규정에 의거 『진보도시계획도로(소로3-45호선)개설공사 외 2건』 실시계획을 다음과 같이 공고하며,
2. 『공익사업을 위한 토지 등의 취득 및 보상에 관한 법률』 제21조 제2항 및 같은법 시행령 제11조에 따라 도시계획시설[진보도시계획도로(소로3-45호선)개설공사 외 2건] 사업인정에 관한 의견청취 공고하오니 본 사업과 관련하여 의견이 있으신 분은 열람기간 내 서면으로 의견서를 제출하여 주시기 바랍니다.

2019년 11월 28일

청 송 군 수

1. 인가신청의 요지

가. 건 명 : 진보도시계획도로(소로3-45호선)개설공사 외 2건

나. 사업개요

사 업 명	위 치	사업량	비고
진보도시계획도로(소로3-45호선)개설공사	청송군 진보면 진안리 31-15 청송군 진보면 진안리 622-15	L=410m, B=6m	
청송도시계획도로(소로3-24호선)개설공사	청송군 청송읍 월막리 391-1~ 청송군 청송읍 월막리 417	L=149m, B=6.0m	
달기약수탕지구단위계획 구역기반시설설치공사	청송군 청송읍 부곡리 285	도로개설L=60m 주차장조성A=2,068m ²	

다. 사업목적 : 군민의 교통편의 및 도시기반시설 확충

라. 사업기간 : 실시계획인가일 ~ 2020년 12월

마. 사업시행자 : 청송군수

2. 열람의 일시 및 장소

가. 일 시 : 2019년 11월 28일 ~ 2019년 12월 19일(15일간)-국공휴일제외

나. 장 소 : 청송군 새마을도시과 도시계획담당

3. 의견제출 : 본 사업 시행에 따른 의견이 있는 단체나 개인은 양식에 따라 열람기간내 제출

4. 편입토지조서 및 물건조서 : 붙임 조서 참조

5. 사업시행지 위치도 및 계획평면도 : 열람장소에 비치

6. 기타 문의사항은 청송군 새마을도시과 도시계획담당(전화 870-6466)으로
문의하시기 바랍니다.

□ 진보도시계획도로(소로3-45호선)개설공사

○ 수용 또는 사용할 토지의 조서

순 번	토지 소재지		지 번		지 목		지 적 (㎡)		소 유 자		비 고
	읍면	리	본번	분할	공부	현실	공부상	편 입	주 소	성 명	
계								910			
1	진보	진안	31-15	31-15	전	전	569	139	진보면 진안리 30-3	권태만	
2	"	"	30-5	30-5	대	대	248	96	진보면 진안리 54	김동수	
3	"	"	30-4	30-4	대	대	383	97	영양군 영양읍 중앙로 178	정목영	
4	"	"	29-3	29-3	대	대	393	182	서울특별시 강남구 도산대로28길 54(논현동)	정계희 외1인	기획 재정 부
5	"	"	54- 32	54- 32	대	대	400	47	진보면 양정길217 18동105호	홍병로	
6	"	"	54- 74	54- 74	학	학	18,278	693		경북도 (교육감)	
7	"	"	54- 144	54- 144	대	대	228	4	진보면 진안리 27	임병식	
8	"	"	54- 180	54- 180	대	대	283	61	진보면 진안리 54	권육진	

순 번	토지 소재지		지 변		지 목		지 적 (㎡)		소 유 자		비 고
	읍면	리	본번	분할	공부	현실	공부상	편 입	주 소	성 명	
9	진보	진안	54-21	54-21	대	대	307	60	경기도 용인시 기흥구 서그내로16번길 103동1102	이연환	
10	"	"	54- 114	622- 32	전	전	234	29	경기도 용인시 기흥구 서그내로16번길 103동1102	이연환	
11	"	각산	622- 32	622- 32	전	전	591	196	진보면 각산리 54-108	김춘임	

○ 수용 또는 사용할 물건의 조서

순번	토지소재지			물건의종류	구조및 규격	단위	소유자		비고
	읍면	리	지번				주소	성명	
계									
1	진보	진안	31-15	문주	600×600×2200	개		구세군	
	"	"	"	블럭담장	6" H1.5~2.2	M	"	"	
	"	"	"	느티나무	R55	주	"	"	
	"	"	"	향나무	W4.0	주	"	"	
	"	"	"	은행나무	R45	주	"	"	
	"	"	"	살구나무	R20	주	"	"	
	"	"	"	자두나무	R12	주	"	"	
	"	"	"	작약나무	W2.0	군	"	"	
	"	"	"	모과나무	R25	주	"	"	
	"	"	"	박테기	W1.5	주	"	"	
	"	"	"	라일락	W0.5	주	"	"	
	"	"	"	사철나무	W1.0	주	"	"	
	"	"	"	감나무	R12	주	"	"	
	"	"	"	대추나무	R12	주	"	"	
	"	"	"	마당포장	T0.1	m ²	"	"	
2	진보	진안	30-3	목조철기와	3300×8400	동	진안리 30-3	권태만	주택

순 번	토지소재지			물건의종류	구조및 규 격	단위	소 유 자		비고
	읍면	리	지번				주 소	성명	
2	진보	진안	31-15	블럭슬레이트	2600×3100	동	"	"	창고
	"	"	"	"	4000×10,300	동	"	"	주택
	"	"	"	목조철기와	2500×2500	동	"	"	창고
	"	"	"	목조슬레이트 +철기와	1700×2500	동	"	"	창고
	"	"	"	블럭담장	H1.6	M	"	"	
	"	"	"	조립담장	H1.5	M	"	"	
	"	"	"	문주	300×300×1800	개	"	"	
	"	"	"	마당포장	T0.1	m ²	"	"	
3	진보	진안	30-5	목조철기와	3400×9500	동	진안리 30-3	권태만	주택
	"	"	"	목조슬레이트 +철기와	3200×1700	동	"	"	가건물
	"	"	"	슬래브	3100×9300	동	"	"	주택
	"	"	"	조립담장	H1.5	M	"	"	
	"	"	"	마당포장	T0.1	m ²	"	"	
4	진보	진안	30-4	블럭담장	H1.6	M	영양군 영양읍 중앙로178	정목영	
	"	"	"	조립담장	H1.6	M	"	"	
	"	"	"	문주	350×400×2200	개	"	"	
	"	"	"	문주슬래브	900×4000	개	"	"	

순 번	토지소재지			물건의종류	구조및 규 격	단위	소 유 자		비고
	읍면	리	지번				주 소	성명	
5	진보	진안	29-3	목조슬레이트	3500×8000	동	서울특별시 강남구 도산대로 28길 54(논현동)	정계희	
	"	"	"	블록슬레이트	3100×7900	동	"	"	
	"	"	"	블록담장	H1.5	M	"	"	
	"	"	"	마당포장	T0.1	m ²	"	"	
6	진보	진안	54-32	블록슬레이트	1800×3000	동	진보면양 정길217, 18동105호	홍병로	
	"	"	"	조립담장	H1.5	M	"	"	
	"	"	"	블록담장	H1.5	M	"	"	
	"	"	"	문주	350×400×2200	개	"	"	
	"	"	"	문주슬래브	900×4000	개	"	"	
	"	"	"	철문	2800×1800	개	"	"	
	"	"	"	라일락	W0.5	주	"	"	
	"	"	"	사철나무	W1.0	주	"	"	
	"	"	"	감나무	R12	주	"	"	
	"	"	"	대추나무	R12	주	"	"	
	"	"	"	마당포장	T0.1	m ²	"	"	

순 번	토지소재지			물건의종류	구조및 규 격	단위	소 유 자		비고
	읍면	리	지번				주 소	성명	
7	진보	진안	54-74	옹벽	H1.5	M		경북도 (교육 감)	
	"	"	"	울타리	H1.0	M	"	"	
	"	"	"	소나무	R15	주	"	"	
	"	"	"	대나무	H3.0	주	"	"	
	"	"	"	J형옹벽측구	300×300×2000	M	"	"	
8	진보	진안	54-90	창고	1500×9200	동	"	"	
9	진보	진안	54 -284	장미	W1.0	주	진보면 진안리 39	김병창	
	"	"	"	가시오가피	W0.6	주	"	"	
	"	"	"	엄나무	R3	주	"	"	
10	진보	진안	54 -286	목조+합석	2700×3000	동	진보면 진안리 39	김병창	
11	진보	진안	54-180	슬레이트블록	3300×7200	동	진보면 진안리 54	권육진	
	"	"	"	마당포장	T0.1	m ²	"	"	
	"	"	"	블록담장	H1.3	M	"	"	
	"	"	"	문주	400×400×1900	개	"	"	
	"	"	"	철문	1800×1800	개	"	"	
	"	"	"	감나무	R20	주	"	"	

순 번	토지소재지			물건의종류	구조및 규 격	단위	소 유 자		비고
	읍면	리	지번				주 소	성명	
11	진보	진안	"	엄나무	R20	주	"	"	
	"	"	"	대추나무	R10	주	"	"	
	"	"	"	대추나무	R20	주	"	"	
	"	"	54-21	블록담장	H1.3	M	용인시 기흥구 서그내로 16번길	이연환	
	"	"	"	철문	1500×1200	개	"	"	
	"	"	"	대추나무	R25	주	"	"	
	"	"	"	대추나무	R3	주	"	"	
	"	"	"	엄나무	R5	주	"	"	
	"	"	"	단풍나무	R25	주	"	"	
	"	"	"	단풍나무	R5	주	"	"	
	"	"	"	자두나무	R15	주	"	"	
	"	"	"	감나무	R5	주	"	"	
	"	"	"	뽕나무	R5	주	"	"	
	"	"	"	뽕나무	R15	주	"	"	
12	진보	진안	54-114	블록담장	H1.1	M	용인시 기흥구 서그내로 16번길	이연환	
	"	"	"	사철나무	W1.5	주	"	"	

순 번	토지소재지			물건의종류	구조및 규 격	단위	소 유 자		비고
	읍면	리	지번				주 소	성명	
12	진보	진안	"	라일락	R10	주	"	"	
	"	"	"	수국	R15	주	"	"	
	"	"	"	작약	W1.0	주	"	"	
	"	"	"	영산홍	W1.5	주	"	"	
	"	"	"	장미	W0.3	주	"	"	
	"	"	"	사과나무	R15	주	"	"	
	"	"	"	사과나무	R3	주	"	"	
	"	"	"	산수유	R5	주	"	"	
	"	"	"	쥐똥나무	W1.0	주	"	"	
13	진보	진안	54 -282	블록슬레이트	3400×7100	동	진안리 54-189	김세곤	주택
	"	"	"	마당포장	T0.1	m ²	"	"	
	"	"	"	블록담장	H1.7	M	"	"	
	"	"	"	철문	2200×2000	개	"	"	
	"	"	"	문주슬래브	900×4000	개	"	"	
	"	"	"	엄나무	R5	주	"	"	
	"	"	"	벗나무	R20	주	"	"	
14	진보	진안	54 -276	조립담장	H1.2	M	용인시 기흥구 서그내로 16번길	이연환	

순 번	토지소재지			물건의종류	구조및 규 격	단위	소 유 자		비고
	읍면	리	지번				주 소	성명	
14	진보	진안	"	매실나무	R35	주	"	"	
	"	"	"	대추나무	R35	주	"	"	
	"	"	"	대추나무	묘목	주	"	"	
	"	"	"	대추나무	R2	주	"	"	
	"	"	"	배나무	R20	주	"	"	
15	진보	진안	54-84	보리수	R10	주	용인시 기흥구 서그내로 16번길	이연환	
	"	"	"	뽕나무	R10	주	"	"	
	"	"	"	사철나무	W1.5	주	"	"	
	"	"	"	가시오가피	W1.0	주	"	"	
	"	"	"	매실나무	R25	주	"	"	
16	진보	진안	54-82	블록조	4900×7700	동	용인시 기흥구 서그내로 16번길	이연환	주택
	"	"	"	조립담장	H1.2	M	"	"	
	"	"	"	블록담장	H1.2	M	"	"	
17	진보	진안	54-81	블록담장	H1.5	M	진보면 진안동길7 길 5-1	김명희	
	"	"	"	조립담장	H1.5	M	"	"	

순 번	토지소재지			물건의종류	구조및 규 격	단위	소 유 자		비고
	읍면	리	지번				주 소	성명	
17	진보	진안	"	문주	300×500×2200	개	"	"	
	"	"	"	철문	2500×1800	개	"	"	
	"	"	"	문주슬래브	1200×4000	개	"	"	
	"	"	"	엷나무	R20	주	"	"	
18	진보	각산	622-67	블록담장	H1.5	M	진보면 진안리 622-67		
	"	"	"	문주	400×500×2200	개	"	"	
	"	"	"	철문	2800×1800	개	"	"	
	"	"	"	문주슬래브	1000×3200	개	"	"	
	"	"	"	마당포장	T0.1	m ²	"	"	
19	진보	각산	622-70	블록조	2000×3100	동	진보면 진안리 622-70		
	"	"	"	블록담장	H1.6	M	"	"	
	"	"	"	철문	3400×1700	개	"	"	
	"	"	"	마당포장	T0.1	m ²	"	"	
20	진보	각산	622-42	옹벽	H1.5	M	진보면 각산동 54-108	김춘임	

순 번	토지소재지			물건의종류	구조및 규 격	단위	소 유 자		비고
	읍면	리	지번				주 소	성명	
20	진보	각산	"	호두나무	R30	주	"	"	
	"	"	"	음나무	R25	주	"	"	
	"	"	"	음나무	R5	주	"	"	
	"	"	"	대추나무	R20	주	"	"	
21	진보	각산	622 -101	감나무	R15	주			대신 택배
	"	"	"	가시오가피	W1.5	주	"	"	
	"	"	"	작약	W0.6	군	"	"	
	"	"	"	벚나무	R5	주	"	"	
	"	"	"	매실나무	R20	주	"	"	
	"	"	"	뽕나무	R20	주	"	"	
	"	"	"	블루베리	W0.6	주	"	"	
	"	"	"	매화나무	W1.5	주	"	"	
22	진보	각산	622 -22	보도포장	T0.06	m ²	진보면 체육공원 로 41	배재완	
	"	"	"	자연석	H1.8	M	"	"	
	"	"	"	옹벽	H0.7	M	"	"	
	"	"	"	목재울타리	H0.6	M	"	"	
	"	"	"	회화나무	R15	주	"	"	

순 번	토지소재지			물건의종류	구조및 규 격	단위	소 유 자		비고
	읍면	리	지번				주 소	성명	
22	진보	각산	''	무화과	W1.5	주	''	''	
	''	''	''	섬잣나무	R10	주	''	''	
	''	''	''	벗나무	R5	주	''	''	
	''	''	''	사이목 (영산홍)	W0.4	식	''	''	
	''	''	''	사이목 (회양목)	W0.4	식	''	''	
	''	''	''	수벽 (개나리)	W0.5	식	''	''	
	''	''	''	소나무	R20	주	''	''	
	''	''	''	단풍나무	R25	주	''	''	
	''	''	''	앵두나무	W1.5	주	''	''	
	''	''	''	라일락	R5	주	''	''	
	''	''	''	사과나무	R5	주	''	''	
	''	''	''	장미	W0.5	주	''	''	
	''	''	''	머루나무	R3	주	''	''	
	''	''	''	대추나무	R10	주	''	''	
	''	''	''	무궁화	R3	주	''	''	
	''	''	''	화살나무	W0.6	주	''	''	
	''	''	''	산딸나무	W0.6	주	''	''	
	''	''	''	화단및초화류		식	''	''	

□ 청송도시계획도로(소로3-24호선)개설공사

○수용 또는 사용할 토지의 조서

순 번	토지소재지		지 번		지 목		지 적 (㎡)		소 유 자		비고
	읍면	리	본번	분할	공부	현실	공부상	편입	주 소	성명	
계								113			
1	청송	월막	391-1		대		762	190		청송군	
2	"	"	492-1		도		19,909	74		국(국토 교통부)	
3	"	"	390-3		대		433	31	421	김병기	
4	"	"	392-3		도		13	13	안양시 만안구 석수동 296 럭키아파트 6-601	이정윤	
5	"	"	393-5		대		20	20	414-3	황윤원	
6	"	"	393-2		도		132	24		청송군	
7	"	"	393-6		대		122	44		청송군	
8	"	"	407-1		대		218	115	경상북도 청송군 청송읍 중앙로 773	이말순	
9	"	"	393-4		대		371	13	393-4	미기입	
10	"	"	406		대		512	27	시흥시 정왕동 시화지구 49-3-1 금강아파트 105-205	심용석	
11	"	"	402-4		대		460	94	경상북도 청송군 청송읍 망미정 1길 5-4	권정용	

순 번	토지소재지		지 번		지 목		지 적 (㎡)		소 유 자		비고
	읍면	리	본번	분할	공부	현실	공부상	편입	주 소	성명	
12	청송	월막	403		대		284	98	405	임영국	
13	"	"	404-1		대		281	102	402	장종성	
14	"	"	404-2		대		43	16	402	최순분	
15	"	"	414-1		대		212	212	파천면 신흥리 58	정현동	
16	"	"	417		대		724	60	경기도 용인시 수지구 정평로73, 303동402호 (풍덕천동, 신정마을)	김은중	
17	"	"	412-8		대		72	62		청송군	
18	"	"	420-25		도		135	33		청송군	
19	"	"	392-2		도		7	2		국(국토 교통부)	
20	"	"	392-1		대		261	3	안양시 만안구 석수동 296 럭키아파트 6-601	이정윤	
21	"	"	393-3		대		201	7	393-3	황윤원	
22	"	"	393-1		도		17	5	393-3	김옥자	

○수용 또는 사용할 물건의 조서

순번	소재지		종류	규격	수량	소유자	
	리	지번				주소	성명
1	월막	391-1	담장	블록 (H=1.30~2.20m)	33.25 m ²	청송군	
			담장	블록(H=2.20m)	15.62 m ²		
			문주	콘크리트	0.40 m ³		
			웬스	철제(H=1.20m)	1.56 m ²		
2	월막	390-3	담장	블록(H=0.60m)	11.40m ²	421	김병기
			수도대	콘크리트	1.20m ²		
			웬스	철제(H=0.70m)	13.30m ²		
			다년생수목		4주		
3	월막	392-1	건물 (창고)	조립식판넬	17.37m ²	안양시 만안구 석수동 296 럭키아파트 6-601	이정윤
			바닥포장(건물)	콘크리트	17.37m ²		
4	월막	393-5	건물 (창고)	조립식판넬	31.50m ²	414-3	황윤원
			바닥포장(건물)	콘크리트	31.50 m ²		
			담장	블록 (H=0.70m)	2.45m ²		
			문주	콘크리트	0.13 m ³		
5	월막	407-1	담장	블록 (H=1.50m)	8.25 m ²	청송군 청송읍 중앙로 773	이말순
			메쉬웬스	철제(H=1.1m)	24.20m ²		
			다년생수목		4 주		

순번	소재지		종류	규격	수량	소유자	
	리	지번				주소	성명
6	월막	403	건물 (가옥)	블록조 함석기와	88.46㎡	405	임영국
			건물 (가닥)	경량철골조 스레트함석기와	19.80㎡		
			바닥포장(건물)	콘크리트	108.26㎡		
7	월막	404-1	건물 (폐가옥)	블록조 함석기와	72.00㎡	402	장종성
			바닥포장(건물)	콘크리트	72.00㎡		
			담장	블록 (H=1.40m)	8.82㎡		
8	월막	414-1	건물 (가옥)	블록조 함석기와	102.24 m ²	파천면 신흥리 58	정현동
			건물 (가옥)	블록조 슬라브	33.55 m ²		
			바닥포장(건물)	콘크리트	135.79 m ²		
			바닥포장(마당)	콘크리트	42.10 m ²		
			담장	블록 (H=1.50~1.8m)	13.50㎡		
			문주	콘크리트	0.64 m ³		
			대문	철제	1 식		

□ 달기약수탕지구단위계획구역 기반시설설치공사

○ 수용 또는 사용할 토지의 조서

순 번	토지소재지		지 번		지 목		지 적 (㎡)		소 유 자		비고
	읍면	리	본번	분할	공부	현실	공부상	편입	주소	성명	
계								2,960			
1	청송	부곡	285	285	답	답	1,002	1,002	대구광역시 수성구 만촌동816 만촌우방1차 109-703	오상익	
2	"	"	286-4	286-4	답	답	529	529	대구광역시 수성구 만촌동816 만촌우방1차 102-802	윤송숙	
3	"	"	287	287	대	대	3,934	1,307	대구광역시 수성구 범물동 1336 태성맨션 106-1606	윤희주	
4	"	"	286-16	286-16	전	전	891	35	대구광역시 수성구 만촌동816 만촌우방1차 102-802	윤송숙	
5	"	"	286-5	286-5	대	대	308	87	월막리421	오상익	

○ 수용 또는 사용할 물건의 조서

순번	토지소재지			물건의종류	구조및 규 격	단위	소 유 자		비 고
	읍면	리	지번				주 소	성 명	
계									
1	청송	부곡	285	진입로포장	아스팔트	㎡	대구광역시 수성구 만촌동816 만촌우방1차 109-703	오상익	
	"	"	"	귀퉁나무		주	"	"	
	"	"	"	벗나무	R30~40	주	"	"	
2	"	"	285번지선	간판	초막식당주차장	식	부곡리	윤희철	
	"	"	"	비닐하우스	철파이프조	㎡	"	"	
	"	"	"	층층나무	R20	주	"	"	
	"	"	"	느티나무	R10	주	"	"	
	"	"	"	벗나무	R10	주	"	"	
	"	"	"	단풍나무	R10	주	"	"	
	"	"	"	개나리		M	"	"	
3	"	"	286-4	벗나무	R35	주	부곡리	여정태	
	"	"	"	보리퉁나무	14년	주	"	"	
	"	"	"	박잎나무		주	"	"	
	"	"	"	옷나무	R10	주	"	"	
	"	"	"	개나리		M	"	"	

순번	토지소재지			물건의종류	구조및 규 격	단위	소 유 자		비 고
	읍면	리	지번				주 소	성 명	
3	청송	부곡	286-4	업나무	R5~10	주	"	"	
	"	"	"	헛개나무	R2~5	주	"	"	
4	"	"	286-4	간판외 등	약수마을식당 전용주차장	식	대구광역시 수성구 만촌동816 만촌우방1차 102-802	윤송숙	
	"	"	"	산수유나무	R30	주	"	"	
	"	"	"	은행나무	R30	주	"	"	
	"	"	"	매실나무	R25	주	"	"	
	"	"	"	앵두나무		주	"	"	
	"	"	"	옻나무	R2	주	"	"	
5	"	"	287	화장실	목조 아스팔트싱글	식	대구광역시 수성구 범물동 1336 태성맨션 106-1606	윤희주	
	"	"	"	창고	목조	식	"	"	
	"	"	"	상수도		식	"	"	
	"	"	"	옻나무	R30	주	"	"	
	"	"	"	누티나무	R35	주	"	"	

순번	토지소재지			물건의종류	구조및 규 격	단위	소 유 자		비 고
	읍면	리	지번				주 소	성 명	
5	청송	부곡	287	뽕나무	R40	주	"	"	
	"	"	"	뽕나무	R12	주	"	"	
	"	"	"	두충나무	R40~50	주	"	"	
	"	"	"	쥐똥나무	W1.5~2	주	"	"	
	"	"	"	두릅나무	R10	주	"	"	
	"	"	"	두릅나무		주	"	"	
	"	"	"	은행나무	R100	주	"	"	
	"	"	"	복숭아나무	R10	주	"	"	

의 견 서	
1.제 목	
2.당사자	성명(명칭)
	주 소
3.의 견	
4.기 타	
<p>『공익사업을 위한 토지등의 취득 및 보상에 관한 법률』 제21조 및 같은 법 시행령 제11조의 규정에 의하여 위와 같이 의견을 제출 합니다.</p> <p style="text-align: center;">2019. . . .</p> <p>의견제출인 주 소 : 성 명 : (서명 또는 인) 전화번호 :</p> <p>청송군수 귀하</p>	
비 고	기재란이 부족한 경우에는 별지를 사용하실 수 있습니다.



기 타

공 고

상주소방서 공고 제2019 - 11호

다중이용업 안전관리 우수업소 공표(공고)

다중이용업소의 안전관리에 관한 특별법 제21조(안전관리 우수업소표지 등) 및 동법 시행령 제20조(안전관리 우수업소의 공표절차 등)규정에 의하여 다중이용업 안전관리 우수업소 선정 예정 공고 이후이의신청이 없어 최종적으로 다중이용업 안전관리 우수업소로 선정되었음을 공표합니다.

2019년 11월 28일

상 주 소 방 서 장

1. 표지사용기간 : 2019. 11. 25 ~ 2021. 11. 24

2. 대 상

우수업소 명칭	주 소	영업주 (대표)	업 종	비 고
애플PC방	경북 상주시 삼백로 89	정현창	인터넷컴퓨터게임 시설제공업(PC방)	신규

3. 안전관리우수업소의 내용

- 피난시설, 방화구획 및 방화시설 폐쇄·훼손 등 유지관리 우수
- 최근 3년 동안 소방·건축·전기 및 가스관련법령 위반사실 없음
- 최근 3년 동안 화재발생 사실 없음
- 자체계획에 의거 종업원에 대한 정기적 소방안전교육 및 훈련 이행

새바람  행복 경북!

부정부패 없는 깨끗한 대한민국을 만드는 이름  청렴한 세상