

# 경상북도



선 람	기관(부서)의 장

제6550호 2021년 7월 5일(월)

## 경 상 북 도

### ■ 고 시

- 도지정문화재 지정해제 고시  
(경상북도 고시 제2021-213호) ..... 6

회 람								
--------	--	--	--	--	--	--	--	--

발행인:경상북도지사 편집:대변인실

- 용성 곡란리 마을하수도 증설사업 설치인가 고시  
(경상북도 고시 제2021-214호) ..... 8
- 하천점용(공작물 설치) 허가 고시  
(경상북도 고시 제2021-215호) ..... 11
- 스포츠 콤플렉스 기반시설 조성사업 지역개발사업 구역지정·시행자 지정·  
실시계획 승인 및 지형도면 고시  
(경상북도 고시 제2021-216호) ..... 12

**■ 공 고**

- 2021년도 임도구조개량사업 시행 공시송달 공고  
(경상북도 공고 제2021-1344호) ..... 43
- 정보통신공사업 신규등록 공고  
(경상북도 공고 제2021-1353호) ..... 45

**시 군**

**■ 고 시**

- 경주 입실온천 온천공보호구역 지정 고시  
(경주시 고시 제2021-162호) ..... 47

- 경주 도시관리계획(도시계획시설:수도공급설비) 결정(변경) 및 지형도면 고시  
[천북 배수지]  
(경주시 고시 제2021-163호) ..... 49
- 주택건설사업계획 변경승인 고시  
(상주시 고시 제2021-94호) ..... 52
- 송곡일반산업단지 계획(변경) 승인 및 지형도면 등 고시  
(고령군 고시 제2021-837호) ..... 55
- 울진 군관리계획(체육시설) 결정(변경) 및 지형도면 등 고시  
(울진군 고시 제2021-106호) ..... 80

## ■ 공 고

- 도시계획시설(도로:중3-26호)사업 실시계획인가 공람공고  
(구미시 공고 제2021-1087호) ..... 83
- 도시계획시설[도로:송천소로(1-11, 2-50)]사업 시행자 지정, 실시계획인가 및  
사업인정에 관한 주민 등의 의견청취를 위한 공람공고  
(안동시 공고 제2021-1582호) ..... 86
- 도시계획시설[도로:송천소로(2-42)]사업 시행자 지정, 실시계획인가 및  
사업인정에 관한 주민 등의 의견청취를 위한 공람공고  
(안동시 공고 제2021-1583호) ..... 97

기 타

■ 고 시

- 하천점용허가 기간연장 고시

(부산지방국토관리청 고시 제2021-399호) ..... 102



경 상 북 도

고 시

경상북도 고시 제2021- 213호

## 도지정문화재 지정해제 고시

경상북도문화재보호조례 제7조 규정에 의거 아래 문화유산에 대하여 경상북도지정 문화재 지정을 해제하고 도보에 고시합니다.

2021. 7. 5.

경 상 북 도 지 사

### 1. 지정해제내용

일련 번호	지정 종별	문화재명	수량	소유자	소재지	지정일자	해제사유 (승격일자)	지정 해제일
1	유형 문화재 397	울진 불영사 불연 (蔚珍 佛影寺 佛輦)	2기	불영사	울진군 서면 불영사길 48	2007.1.8.	보물 승격 (2021.6.23.)	2021. 6.23.

### 2. 지정해제사유

- 울진 불영사 불연(蔚珍 佛影寺 佛輦)

조선 후기 불연 중 제작 당시(1670년)의 형태가 온전하게 남아있는 작품으로

제작배경을 소상히 담은 기록이 있어 조선 후기 불교목공예 연구를 위한 귀중한 자료이면서, 높은 예술적 완성도를 갖추고 있는 뛰어난 작품임. 그 가치가 인정되어 국가지정문화재(보물 제2127호)로 승격 지정됨에 따라, 경상북도 유형문화재 지정을 해제함.

**3. 지정해제일** : 2021. 6. 23.(국가지정 승격일)

#### **4. 연 락 처**

- 전 화 : 054-880-3171~3172 (FAX 054-880-3179)
- 주 소 : 우)36759 경상북도 안동시 풍천면 도청대로 455, 경북도청 문화유산과

경상북도 고시 제2021 - 214호

## 용성 곡란리 마을하수도 증설사업 설치인가 고시

「하수도법」 제11조 및 같은 법 시행령 제8조의 규정에 의하여 공공하수도 설치사업을 다음과 같이 인가하였기에 이를 고시합니다.

2021년 7월 5일

경 상 북 도 지 사

### 1. 사업목적

경산시 하수도정비기본계획에 의거 공공하수도설치사업을 시행하여 하수도 보급률을 높이고, 생활하수 및 각종 오·폐수를 위생적이고 효율적으로 처리하여 공공수역의 수질오염을 예방하고자 함.

### 2. 인가내용

가. 사업시행자 및 주소

- 사업시행자 : 경산시청
- 주 소 : 경상북도 경산시 남매로 159 (경산시청)

나. 사업시행지의 위치 및 부지면적 등

시 설 명	위 치	부지면적 (㎡)	시설용량 (㎡/일)	처리공법	처리구역 면적(㎢)
용성 곡란리 마을하수도 증설사업	경산시 용성면 곡란리 347-1번지	248	55 (당초: 40, 증설: 15)	FASBR (당초: 오·폐수 고도처리 정화조)	0.74

다. 사업시행기간 : 2021. 8. ~ 2022. 2.(착공일로부터 6개월)

라. 수용 또는 사용할 토지조서 : 붙임 조서와 같음

마. 기타 관계서류는 경산시 상하수도과(053-810-5622)에 비치하고 있으니, 이해 관계인은 열람하시기 바랍니다.

(붙임)

## 수용 또는 사용할 토지조서

구분	토 지 소 재 지				지목	공부 면적 (㎡)	편입 면적 (㎡)	주 소	소 유 자	비고
	시군	읍면	리	지번						
계						815	248			
1	경산	용성	곡란	347-1	답	815	248		경산시	
					이	하	여	백		

경상북도 고시 제2021 -215호

**하천점용(공작물 설치) 허가 고시**

하천법 제33조 제1항의 규정에 의거 하천점용을 허가하고 같은 법 제33조 제6항 및 같은 법 시행령 제38조의 규정에 의거 하천의 점용허가 사항을 아래와 같이 고시 합니다.

2021. 7. 5.

**경 상 북 도 지 사**

하천명	점용 목적	사업개요 및 점용면적	위 치	점 용 자		점용 기간
				주 소	성 명	
지방하천 (가암천)	교량 설치	가암1리소교량 : L=13.3m B=6.0m (영구 208m <sup>2</sup> )	군위군 삼국유사면 가암리 일원	경상북도 군위군 군위읍 군청로 200	군위군수 (건설교통 과장)	(영구) 허가일로부터 ~ 영구,

경상북도 고시 제2021 - 216호

**스포츠 콤플렉스 기반시설 조성사업 지역개발사업  
구역지정·시행자 지정·실시계획 승인 및 지형도면  
고시**

「스포츠 콤플렉스 기반시설 조성사업 지역개발사업」 구역지정·시행자 지정·실시계획 승인에 대하여 「지역 개발 및 지원에 관한 법률」 제11조·제19조·제23조 규정에 따른 구역 지정, 시행자 지정, 실시계획 승인을 같은 법 제25조에 따라 일괄 지정·승인하고, 같은 법 제16조·제19조·시행령 제24조에 따른 지역개발사업 구역지정·시행자 지정·실시계획 승인 및 「토지이용규제 기본법」 제8조 규정에 따른 지형도면 등을 다음과 같이 고시합니다.

2021년 7월 5일

**경 상 북 도 지 사**

## ① 지역개발사업 구역지정에 관한 사항

### 1. 사업의 명칭 · 위치 및 면적

가. 명 칭 : 스포츠 콤플렉스 기반시설 조성사업 지역개발사업

나. 위 치 : 경상북도 영주시 이산면 신천리 산187번지 일원

다. 사업규모 : A=292,600m<sup>2</sup>

구 분	면 적(m <sup>2</sup> )	구성비(%)	비고
합 계	292,600	100.0	
체육 및 건축시설용지	71,086	24.3	
기 반 시 설 용 지	64,932	22.2	
녹 지 용 지	156,582	53.5	

### 2. 지역개발사업구역의 지정 목적 및 지역개발사업의 시행기간

가. 지정 목적

- 체육이 삶의 질에 긍정적인 영향을 준다는 인식하에 다양한 종류의 생활체육이 실시됨에 따라 스포츠 콤플렉스를 조성하여 생활체육의 활동기회를 마련하고, 나아가서 시민의 체력증진과 주민의 화합화로 생활체육의 저변확대를 도모

나. 사업시행기간

- 2017년 ~ 2021년(5개년)

**3. 지역개발사업의 시행자 및 시행 방식에 관한 사항**

가. 사업시행자

- 영주시장

나. 사업시행방식

- 「지역 개발 및 지원에 관한 법률」 제11조에 의한 지역개발사업(수용 또는 수용방식)

**4. 환경보전계획 및 오염방지계획**

가. 자연생태환경분야

1) 동식물상

가) 공사시

- 비산먼지 저감대책 수립·시행
- 장기적 토사적치 지양 및 토사적치시 덮개설치
- 생태계 교란식물 조사 및 제거
- 훼손수목 중 양호한 수목 이식
- 저소음·저진동 공사 실시, 야간공사 지양
- 구간별 공사 시행
- 소형동물 탈출시설 설치
- 공사관계자 및 현장근로자 야생동물 보호 교육
- 토사유출 방지대책 수립·시행

나) 운영시

- 적정규모 녹지공간 조성 및 관리
- 훼손수목 중 668주 이식수목 활용
- 생태계 교란식물 조사 및 제거
- 소형동물 미소서식지 확보
- 다층형태 조경식재로 조류 활동공간 확보
- 조명 각도조절, 갯설치, 곤충류 유인성 높은 광원 사용 지양

## 2) 자연환경자산

### 가) 공사시

- 비산먼지 발생 및 확산 저감대책 수립·시행
- 저소음·저진동 공법 적용, 야간공사 지양, 공사차량 운행속도 제한, 가설 방음판넬 및 방진망 설치, 세륜세차시설 설치 및 살수 실시, 공사관계자 교육 등

## 나. 대기환경분야

### 1) 대기질

#### 가) 공사시

- 비산먼지 관련 법령 준수
- 측면·세차시설 설치
- 공사단계별 비산먼지 저감방안 수립
- 공사차량 속도제한
- 방진망 설치
- 환경관리인 배치 및 공사장비 투입대수 조정

## 나) 운영시

- 녹지조성 계획(식재계획) 수립

## 다. 수환경분야

## 1) 수질 및 수리·수문

## 가) 공사시

- 토사유출 저감대책
  - 우기시 공사 지양
  - 노출 법면 비닐, 부직포 등 설치
  - 외부 우수 유입 방지
  - 가배수로, 침사지 설치
  - 침사지 소요용량 : 6,436m<sup>3</sup>(집수구역 내 분할 설치)
- 현장사무소 발생오수
  - 개인하수처리시설 설치(BOD, SS 20mg/L 이하 처리)

## 나) 운영시

- 상수공급계획 : 기존 상수관로로부터 신설관로(D80mm) 연결, 공급 계획
- 오수처리계획
  - 개인하수처리시설 설치
  - 방류수질 기준 : BOD, SS 10mg/L, T-N 20mg/L, T-P 1mg/L, 총대장균군 3,000개/mL 이하 처리
- 우수처리계획
  - 분류식 우수관로 신설, 투수성 포장 계획

- 비점오염원 저감계획

- 현장여건을 고려한 처리시설 설치 계획

라. 토지환경분야

1) 토양

- 사토발생 최소화 계획수립
- 폐유보관시설 설치 및 위탁처리
- 지장물에 의한 발생폐기물 적정 위탁처리
- 공사현장 이동식 간이화장실 전량 수거 후 위탁처리

2) 지형·지질

- 지형훼손 최소화 대책
  - 토공량 발생 최소화 계획
  - 현지여건에 맞게 적절한 비탈면 경사 적용
- 토사유출 대책
  - 가배수로 및 침사지 등 우선 설치하여 토사유출 방지
- 잔토 및 부족토 처리계획
  - 발생 절토는 전량 사업지역 내 성토용으로 사용

마. 생활환경분야

1) 친환경적 자원순환

가) 공사시

- 폐기물 발생 최소화 교육 실시
- 생활폐기물 분리수거함 설치

- 이동식 화장실 전량 수거후 위탁처리
- 폐유보관시설 설치 후 위탁처리
- 훼손수목 재활용 및 위탁처리
- 소나무재선충병 감염수목 발견시 관할기관 신고 및 소나무재선충병 방제 특별법에 따른 금지행위 준수
- 발생한 건설폐기물 관련 법령에 따른 처리

나) 운영시

- 개인하수처리시설 설치 후 오수처리계획
- 생활폐기물 분리수거, 영주시 폐기물관리계획에 의거 처리
- 사업장 및 지정폐기물 전문업체 위탁처리

2) 소음·진동

가) 제한법규 및 지침 준수

- 장비 효율적 투입 및 저소음저진동 장비 투입
- 주간 작업 실시
- 가설방음판넬 설치(7개소), 이동식방음판넬 설치(1개소)
- 작업시간 조절
- 시험발파를 통한 발파공법 선정
- 발파공사계획 사전공지
- 사후환경영향조사를 통해 주기적 모니터링 실시

3) 위락·경관

- 사면처리계획

- 식생을 이용한 사면보호공법 적용, 최적 비탈면 경사 계획
  - 식재계획
- 주변 환경과 연계한 식재계획
  - 시설물계획
- 친환경적 요소 적극 도입
  - 포장계획
- 주변경관과의 질감 및 색채 등 조화롭게 유지

## 5. 인구수용 · 교통처리 및 토지이용계획

### 가. 인구수용계획

- 총 방문 추정수는 체육시설 이용수요와 야구장/축구장 시설 이용수요의 합산인 210,917명 정도로 판단해 볼 수 있음
- 체육시설 이용수요는 1차이용권(영주시), 2차이용권(30km 반경, 범위: 안동, 봉화, 예천 등)으로 설정함
- 야구장/축구장 시설이용수요는 태백시 전지훈련시설, 남해스포츠파크, 대구스타디움 등 사례분석 결과를 반영하였으며, 주민들에게 편익을 제공하는 일반 시민의 이용수요라고 할 수 있음
- 연간이용객수 추정에 따라 일 최대이용객수는 2,531명, 최대 시 이용객수는 1,190명으로 추정할 수 있음

## 〈연간 이용객수 추정수요〉

구 분	방문객수(명)	비 고
총 방문 추정수요	210,917	
체육시설 이용수요	164,117	
야구장/축구장 시설이용수요	46,800	

## 〈연간 이용객수 추정에 따른 수요추정〉

구 분	연간 이용객수	일 최대 이용객수	최대 시 이용객수
연간 이용객수(명)	210,917	2,531	1,190

## 나. 교통처리계획

- 국도5호선 운문교차로에서 간운로를 경유하여 대상지로 진·출입토록 계획하였고, 대상지 내부 가로망은 축구장3면을 중심으로 루프형으로 계획하였음
- 주진입도로는 폭 12미터로 계획하였고, 편도 B=4m(측구포함), 양측보도와 식재공간을 설치하여 양호한 진입도로 환경 조성
- 주진입도로 진·출입부에 가·감속 차선을 계획하여 원활하고 안전한 교통처리계획 수립
- 대상지 북동측에 기존 취락지역과 농경지로 통행을 위한 부채도로를 B=7m로 계획하였음

## 다. 토지이용계획

- 토지이용계획은 체육시설용지, 건축시설용지, 기반시설용지, 녹지용지로 구분하여 계획하였음

- 체육시설용지는 축구장, 족구장, 풋살장, BMX연습장, 야구장으로 구성하였음
- 건축시설용지는 관리동과 화장실, 암벽등반장으로 계획하였으며, 기반시설용지는 도로, 주차장, 환경오염방지시설, 휴게광장, 주민지원시설, 저류지로 계획하였음
- 녹지는 원지형보전녹지와 완충용녹지로 계획하였음

〈토지이용계획표〉

구 분	면 적(m <sup>2</sup> )	구성비(%)	비고
합 계	292,600	100.0	
체육 및 건축시설용지	71,086	24.3	
기 반 시 설 용 지	64,932	22.2	
녹 지 용 지	156,582	53.5	

**6. 지역개발사업의 분할에 관한 계획(해당없음)**

**7. 주요 기반시설의 설치계획**

가. 용수공급계획

- 계획 급수량 산정을 위해 영주시 스포츠 콤플렉스의 최대일 이용객을 산출한 결과를 바탕으로 계획급수량을 산정함
- 최대일 이용객은 2,531명으로 급수원단위는 일당 30L/(인·일)을 적용한 결과 계획 급수량은 일당 76m<sup>3</sup>가 필요한 것으로 산정되었음

- 대상지 진입도로가 분기되는 간운로에 기 매설된 상수관로에서 분기하여 대상지로 용수공급토록 함
- 송수관로는 계획급수량 76m<sup>3</sup>/일을 감안하여 D=80mm로 계획하였음

〈 계획급수량 〉

구 분	내 용	비 고
급수인구	2,531명	
급수원단위	30L/인·일	
계획급수량	76m <sup>3</sup> /일	

나. 오수처리계획

- 대상지내 오수발생시설은 야외화장실로써 연면적 450m<sup>2</sup>(150m<sup>2</sup>×3개소)로 계획하였음
- 공공화장실 원단위를 적용하여 76.5m<sup>3</sup>/일이 발생할 것으로 예상되며 총 발생량은 지하수유입량 10%를 적용하여 84.2m<sup>3</sup>/일로 산정되었음
- 오수발생시설인 야외화장실에서 총 발생량 84.2m<sup>3</sup>/일을 고려한 D=200mm를 통하여 환경오염방지시설(A=1,757m<sup>2</sup>)로 차집하여 처리토록 계획하였음

〈 오수발생량 산정 〉

시 설 명	원단위(L/m <sup>2</sup> )	연면적(m <sup>2</sup> )	오수발생량(m <sup>3</sup> /일)	비 고
야외화장실	170	450(150×3개소)	76.5	공공화장실 적용
지하수 유입량			7.7	10%
총 계			84.2	

## 다. 우수처리계획

- 우수배제 계획은 내성천으로 방류하는 것으로 설계하였음
- 집중호우에 의한 침수를 방지하고 유지관리가 용이한 시설계획 수립
- 사업지구 내외의 우수 유입면적은 A=21.95ha로서, 부지내 우수관로를 통해 하천으로 방류되도록 설계하였음

## 8. 재원조달계획 및 연도별 투자계획

## 가. 재원조달계획

- 총 사업비 : 32,200백만원(국비 10,050백만원, 지방비 22,150백만원)
- 국비는 국토교통부 및 문화체육관광부에서 지원토록 하며, 지방비는 경상북도 지원 및 영주시 자체자금으로 구성하였음

구 분	계	국비	지방비	비고
금액(백만원)	32,200	10,050	22,150	-

## 〈 개략사업비 〉

구 분		사업비(백만원)	구성비(%)	비고
합 계		32,200	100.0	
공사비	소 계	26,742	83.0	
	토목공사	11,000	34.2	
	조경공사	8,442	26.2	
	건축공사	4,000	12.4	
	전기공사	1,500	4.7	

구 분		사업비(백만원)	구성비(%)	비고
공사비	통신공사	800	2.5	
	오수처리시설공사	1,000	3.1	
보상비	소 계	5,458	17.0	
	경상북도	2,858	8.9	
	영주시	2,600	8.1	

## 나. 연차별 투자계획

구 분	합 계	2017이전	2018	2019	2020	2021	2022이후	비고
사업비 (백만원)	32,200	5,558	5,242	1,650	3,002	-	16,748	
구성비(%)	100	17	16	5	9	-	52	

## 9. 보건의료·교육 및 복지시설의 설치계획(해당없음)

## 10. 보상계획 및 조성토지 공급에 관한 사항

## 가. 보상계획 및 토지공급에 관한 사항

- 대상지내 사유지는 유상으로 매입하고, 국유지는 무상귀속 시켜 조성하고자 함
- 현재 토지보상이 진행중이며 추후 연도별 투자계획에 따라 매입완료토록 함
- 대상토지의 적정가치를 감정평가 후 보상토록 함
- 조성된 토지는 도시계획시설(체육시설)로 결정하여 영주시가 소유 및 관리토록 함

## 〈 소유별 편입토지 현황 〉

계	국유지				공유지	사유지
	소 계	국토교통부	농림축산식품부	환경부		
292,600(m <sup>2</sup> )	16,522	6,553	9,849	120	205,583	70,495
100.0(%)	5.7	2.2	3.4	0.1	70.2	24.1

나. 조성토지 공급 (해당없음)

### 11. 토지 등의 수용 또는 사용하려는 세부 목록

- [별첨 1] 편입 토지 조서

### 12. 지역개발사업구역 밖의 기반시설 설치에 필요한 비용의 부담계획(해당없음)

### 13. 사업성에 관한 사항

가. 지역경제 파급효과 및 고용계획

- 스포츠 콤플렉스 (A=292,600m<sup>2</sup>)조성사업에 따른 건설공사로 유발되는 고용 및 생산유발효과, 소득유발효과를 기대할 수 있음
- 토지보상비를 제외한 건설비 총 투자액 26,742백만원이 투입될 때, 정량적 파급효과분석결과 생산유발효과 31,018백만원, 부가가치유발효과 10,928백만원, 고용유발효과 253인이 발생할 것으로 분석됨
- 정량적인 파급효과외에 지역주민의 생활체육 활동기회 마련, 체력증진 및 지역주민으로써의 자긍심 등 정성적인 기대효과가 더 클 것으로 판단됨

- 영주다목적댐 조성사업에 따라 인근지역의 관광명소가 조성되고, 오토캠핑장 및 물문화관, 일주도로 등 금회 사업과 연계하여 시너지효과를 기대할 수 있는 환경이 조성되어 정량적 및 정성적 기대효과가 커 사업추진시 지역경제활성화 및 낙후지역의 균형개발에 큰 효과가 있을것으로 판단됨

#### 14. 그 밖의 지역개발사업구역 지정에 필요한 사항

[별첨 2] 도시관리계획 결정(변경) 및 의제 처리 사항

**② 사업시행자 지정에 관한 사항****1. 시행자의 명칭, 대표자 성명 및 소재지**

가. 명 칭 : 영주시

성 명 : 영주시장

소재지 : 영주시 시청로 1

**2. 지역개발사업의 명칭, 위치 및 목적**

가. 명 칭 : 스포츠 콤플렉스 기반시설 조성사업 지역개발사업

나. 위 치 : 경상북도 영주시 이산면 신천리 산187번지 일원

다. 목 적

- 체육이 삶의 질에 긍정적인 영향을 준다는 인식하에 다양한 종류의 생활체육이 실시됨에 따라 스포츠 콤플렉스를 조성하여 생활체육의 활동기회를 마련하고, 나아가서 시민의 체력증진과 주민의 화합화로 생활체육의 저변확대를 도모

**3. 지역개발사업의 면적 및 시행기간**

가. 면 적 : 292,600m<sup>2</sup>

나. 사업시행기간 : 2017년 ~ 2021년

**4. 재원조달계획 및 연도별 투자계획 : 지역개발사업 구역지정에 관한 사항 제8항과 같음**

**③ 실시계획의 승인에 관한 사항****1. 시행자의 성명 및 주소**

가. 성 명 : 영주시장

소재지 : 영주시 시청로 1

**2. 사업의 명칭·목적, 사업시행지의 위치·면적 및 사업 시행기간**

가. 명 칭 : 스포츠 콤플렉스 기반시설 조성사업 지역개발사업

나. 목 적

- 체육이 삶의 질에 긍정적인 영향을 준다는 인식하에 다양한 종류의 생활체육이 실시됨에 따라 스포츠 콤플렉스를 조성하여 생활체육의 활동기회를 마련하고, 나아가서 시민의 체력증진과 주민의 화합화로 생활체육의 저변확대를 도모

다. 위 치 : 경상북도 영주시 이산면 신천리 산187번지 일원

라. 규 모 : A=292,600m<sup>2</sup>

나. 사업시행기간 : 2017년 ~ 2021년

**3. 사업시행지의 위치도 : 게재생략(관련도서 참조)****4. 계획평면도 및 개략 설계도서 : 게재생략(관련도서 참조)****5. 연차별 자금 투입계획 및 재원 조달계획 : 지역개발사업구역 지정에 관한 사항**

제8항과 같음

**6. 수용 또는 사용할 토지 등의 명세** : 지역개발사업구역 지정에 관한 사항 제11항  
과 같음(별첨1)

**7. 지형도면 및 관련도서 열람방법**

가. 「토지이용규제 기본법」 제8조에 의한 지형도면 등은 토지이음(<http://eum.go.kr>)  
에서 열람이 가능함.

나. 이해관계인은 아래 장소에 비치된 관계도서를 보시기 바랍니다.

- 경상북도 도시재생과 (☎ 054-880-3947)
- 영주시 체육진흥과 (☎ 054-639-3812)

[별첨 1]

## 편입토지조서

연번	위치	지번	지목	공부면적 (㎡)	편입면적 (㎡)	소유자	주 소
합계	125필지			497,465	292,600		
1	영주시 이산면 신천리	923	전	532	532	영주시	
2	영주시 이산면 신천리	924	전	3,788	3,788	영주시	
3	영주시 이산면 신천리	925	전	1,921	1,921	영주시	
4	영주시 이산면 신천리	926	전	331	331	김덕지	신천리
5	영주시 이산면 신천리	927	전	1,002	1,002	영주시	
6	영주시 이산면 신천리	928	전	56	56	영주시	
7	영주시 이산면 신천리	929	전	56	56	영주시	
8	영주시 이산면 신천리	930- 1	전	2,628	2,628	영주시	
9	영주시 이산면 신천리	935	전	2,083	2,083	영주시	
10	영주시 이산면 신천리	936- 1	전	3,997	3,997	영주시	
11	영주시 이산면 신천리	936- 2	전	602	602	영주시	
12	영주시 이산면 신천리	937	답	704	704	영주시	

연번	위치	지번	지목	공부면적 (㎡)	편입면적 (㎡)	소유자	주 소
13	영주시 이산면 신천리	938	전	602	602	영주시	
14	영주시 이산면 신천리	939	답	1,174	1,174	영주시	
15	영주시 이산면 신천리	940	전	192	192	영주시	
16	영주시 이산면 신천리	941	전	945	945	영주시	
17	영주시 이산면 신천리	942	전	2,079	2,079	영주시	
18	영주시 이산면 신천리	943	전	3,431	3,431	영주시	
19	영주시 이산면 신천리	944	전	172	172	김남성	
20	영주시 이산면 신천리	945	전	899	899	영주시	
21	영주시 이산면 신천리	946	전	96	96	영주시	
22	영주시 이산면 신천리	947	전	86	86	영주시	
23	영주시 이산면 신천리	948	전	40	40	영주시	
24	영주시 이산면 신천리	949	전	205	205	영주시	
25	영주시 이산면 신천리	950	전	4,407	4,407	영주시	
26	영주시 이산면 신천리	951	전	1,759	1,759	영주시	

연번	위치	지번	지목	공부면적 (㎡)	편입면적 (㎡)	소유자	주 소
27	영주시 이산면 신천리	952	전	172	172	김성용용	779
28	영주시 이산면 신천리	953	전	536	536	영주시	
29	영주시 이산면 신천리	954	전	337	337	영주시	
30	영주시 이산면 신천리	955	전	866	866	영주시	
31	영주시 이산면 신천리	956- 1	전	2,876	2,876	영주시	
32	영주시 이산면 신천리	956- 2	전	1,260	1,260	김병덕	영풍군 이산면 신천리 954
33	영주시 이산면 신천리	957	전	1,702	1,702	영주시	
34	영주시 이산면 신천리	1308	천	25,703	449	국 (국토교통부)	
35	영주시 이산면 신천리	1358	구	5,729	3,830	국(농림축산 식품부)	
36	영주시 이산면 신천리	1359	도	3,828	2,923	국 (국토교통부)	
37	영주시 이산면 신천리	1362	도	1,629	365	국 (국토교통부)	
38	영주시 이산면 신천리	산180	임	15,868	139	장석우	대구시 삼덕동3가 168-1
39	영주시 이산면 신천리	산183 -1	임	7,140	437	전우향	영주시 하망동 248-11
40	영주시 이산면 신천리	산184	임	9,124	7,916	영주시	

연번	위치	지번	지목	공부면적 (㎡)	편입면적 (㎡)	소유자	주 소
41	영주시 이산면 신천리	산185	임	17,851	17,158	영주시	
42	영주시 이산면 신천리	산186	임	11,509	10,675	영주시	
43	영주시 이산면 신천리	산187	임	31,736	30,183	영주시	
44	영주시 이산면 신천리	산188	임	16,264	15,648	영주시	
45	영주시 이산면 신천리	산190	임	17,058	21	김영환	경상북도 영주시 이산면 간운로 563번길 55
46	영주시 이산면 신천리	산193	임	14,678	384	김사준	서울특별시 송파구 송이로 50, 1402호(송파동, 송파에스케이아파트)
47	영주시 이산면 신천리	산194 -1	임	8,231	5,995	영주시	
48	영주시 이산면 신천리	산194 -2	임	9,620	9,601	영주시	
49	영주시 이산면 신천리	산 302	도	330	330	국 (국토교통부)	
50	영주시 이산면 운문리	13	전	271	271	영주시	
51	영주시 이산면 운문리	223- 2	도	740	168	국 (국토교통부)	
52	영주시 이산면 운문리	223- 4	도	10	10	안승직	영주군 이산면 운문리 442-1

연번	위치	지번	지목	공부면적 (㎡)	편입면적 (㎡)	소유자	주 소
53	영주시 이산면 운문리	223-9	도	30	30	안승직	442-1
54	영주시 이산면 운문리	224-2	도	274	117	국 (국토교통부)	
55	영주시 이산면 운문리	224-3	도	136	53	김팔룡	영주군 이산면 운문리 270
56	영주시 이산면 운문리	224-4	도	295	141	국 (국토교통부)	
57	영주시 이산면 운문리	255-1	답	1,325	631	김목기	영풍군 이산면 운문리 285
58	영주시 이산면 운문리	255-2	도	410	252	안승숙	운문리 169
59	영주시 이산면 운문리	255-3	도	284	284	국 (국토교통부)	
60	영주시 이산면 운문리	255-4	도	30	30	국 (국토교통부)	
61	영주시 이산면 운문리	255-5	도	33	33	국 (국토교통부)	
62	영주시 이산면 운문리	255-6	도	27	27	안승숙	운문리 169
63	영주시 이산면 운문리	255-7	도	33	33	안승숙	운문리 169
64	영주시 이산면 운문리	255-8	도	290	120	국(환경부)	
65	영주시 이산면 운문리	256	답	430	430	김정태	영풍군 이산면 운문리 272
66	영주시 이산면 운문리	256-1	잡	232	232	김덕수	경상남도 창원시 의창구 팔용로 446, 103동 1108호

연번	위치	지번	지목	공부면적 (㎡)	편입면적 (㎡)	소유자	주 소
							(팔용동, 극동아파트)
67	영주시 이산면 운문리	256- 2	도	170	170	국 (국토교통부)	
68	영주시 이산면 운문리	257	답	696	696	김정태	영풍군 이산면 운문리 272
69	영주시 이산면 운문리	258	전	1,647	1,415	영주시	
70	영주시 이산면 운문리	259	답	3,868	3,868	영주시	
71	영주시 이산면 운문리	260	전	1,306	358	김진운	경상북도 영주시 이산면 운문리 247-1
72	영주시 이산면 운문리	308	전	3,326	3,326	영주시	
73	영주시 이산면 운문리	309	묘	314	314	김돌성	영주면 조와리
74	영주시 이산면 운문리	310	답	2,982	2,982	영주시	
75	영주시 이산면 운문리	311- 1	전	1,921	1,921	영주시	
76	영주시 이산면 운문리	311- 2	전	2,212	2,212	영주시	
77	영주시 이산면 운문리	312	전	1,934	1,934	영주시	
78	영주시 이산면 운문리	313	답	1,752	1,752	영주시	

연번	위치	지번	지목	공부면적 (㎡)	편입면적 (㎡)	소유자	주 소
79	영주시 이산면 운문리	314	답	3,910	3,910	영주시	
80	영주시 이산면 운문리	315- 1	답	1,970	1,970	영주시	
81	영주시 이산면 운문리	315- 2	전	3,147	3,147	영주시	
82	영주시 이산면 운문리	315- 3	답	929	929	영주시	
83	영주시 이산면 운문리	316- 1	전	400	400	영주시	
84	영주시 이산면 운문리	317	전	175	175	영주시	
85	영주시 이산면 운문리	318	전	516	516	영주시	
86	영주시 이산면 운문리	319	전	261	261	안병훈	경상북도 영주시 휴천동 315-31 세종주택 비-305
87	영주시 이산면 운문리	320	전	1,187	1,187	김진운	경상북도 영주시 이산면 간운로 481-13
88	영주시 이산면 운문리	321- 1	답	1,008	1,008	영주시	
89	영주시 이산면 운문리	321- 2	답	826	826	영주시	
90	영주시 이산면 운문리	321- 3	답	1,256	1,256	영주시	
91	영주시 이산면 운문리	322	답	1,623	1,623	영주시	

연번	위치	지번	지목	공부면적 (㎡)	편입면적 (㎡)	소유자	주 소
92	영주시 이산면 운문리	323	답	1,716	1,716	영주시	
93	영주시 이산면 운문리	324	답	2,116	2,116	영주시	
94	영주시 이산면 운문리	325	답	2,790	2,790	영주시	
95	영주시 이산면 운문리	326	전	793	793	영주시	
96	영주시 이산면 운문리	326- 1	목	985	985	영주시	
97	영주시 이산면 운문리	361	전	655	655	영주시	
98	영주시 이산면 운문리	362	답	360	360	영주시	
99	영주시 이산면 운문리	370- 1	전	1,669	1,669	영주시	
100	영주시 이산면 운문리	370- 2	답	820	820	영주시	
101	영주시 이산면 운문리	371	전	1,554	1,554	김진운	경상북도 영주시 이산면 간운로 481-13
102	영주시 이산면 운문리	372	전	866	866	영주시	
103	영주시 이산면 운문리	380	전	1,372	1,372	영주시	
104	영주시 이산면 운문리	381	전	1,220	1,220	영주시	
105	영주시 이산면 운문리	382	전	684	684	영주시	

연번	위치	지번	지목	공부면적 (㎡)	편입면적 (㎡)	소유자	주 소
106	영주시 이산면 운문리	392	답	1,550	1,550	영주시	
107	영주시 이산면 운문리	392- 1	도	53	53	국 (국토교통부)	
108	영주시 이산면 운문리	393	답	3,736	3,736	김윤수	강원도 태백시 돌꾸지1길 20, 475호 (동점동, 강원사택)
109	영주시 이산면 운문리	394	전	377	377	우정견	경상북도 영주시 창진로 63, 101동 202호 (가흥동, 시영아파트)
110	영주시 이산면 운문리	395	전	734	734	우정견	경상북도 영주시 창진로 63, 101동 202호 (가흥동, 시영아파트)
111	영주시 이산면 운문리	396	전	1,084	1,084	김윤수	강원도 태백시 돌꾸지1길 20, 475호 (동점동, 강원사택)
112	영주시 이산면 운문리	1270	구	32,480	6,019	국(농림축산 식품부)	
113	영주시 이산면 운문리	1271	도	467	60	국 (국토교통부)	
114	영주시 이산면 운문리	1284	도	198	198	국 (국토교통부)	
115	영주시 이산면 운문리	1290	도	69	69	국 (국토교통부)	

연번	위치	지번	지목	공부면적 (㎡)	편입면적 (㎡)	소유자	주 소
116	영주시 이산면 운문리	1293	도	317	317	국 (국토교통부)	
117	영주시 이산면 운문리	1294	도	1,207	675	국 (국토교통부)	
118	영주시 이산면 운문리	산 45-3	임	15,769	15,769	영주시	
119	영주시 이산면 운문리	산46	임	17,851	6,836	장용기 외 1인	영풍군 풍기읍 서부동 54
120	영주시 이산면 운문리	산55	임	46,810	588	경주김씨 계림군파 간운종회	영주시 이산면 운문리 287
121	영주시 이산면 운문리	산 56-1	임	12,893	84	경주김씨 계림군파 간운종회	경상북도 영주시 이산면 운문리 287
122	영주시 이산면 운문리	산 56-2	임	22,214	22,214	김진운 외 1인	영풍군 이산면 운문리 271
123	영주시 이산면 운문리	산57	임	25,785	25,785	김길수 외 4인	영풍군 이산면 운문리 356
124	영주시 이산면 운문리	산58	임	13,891	73	김팔룡 외 1인	영풍군 이산면 운문리 270
125	영주시 이산면 운문리	산 282	도	360	171	국 (국토교통부)	

[별첨 2]

## 도시관리계획 결정(변경) 및 의제처리 사항

## 1. 용도지역 결정(변경) 조서

## ■ 용도지역 결정(변경) 조서

구 분	면 적(m <sup>2</sup> )			구성비 (%)	비고
	기 정	변 경	변경후		
합 계	292,600	-	292,600	100.0	
계획관리지역	149,365	-	149,365	51.1	변경없음
보전관리지역	24,373	증) 118,862	143,235	48.9	
농 립 지 역	118,862	감) 118,862	-	-	

## ■ 용도지역 결정(변경)사유서

도면 표시 번호	위 치	용도지역		면적 (m <sup>2</sup> )	용적률 (%)	결정(변경)사유
		기 정	변 경			
①	이산면 운문리 산57번지 일원	농림 지역	보전 관리지역	118,862	80 이하	<ul style="list-style-type: none"> <li>스포츠 콤플렉스 조성에 따른 용도지역 변경</li> </ul>

## 2. 도시계획시설(체육시설) 결정 조서

### ■ 체육시설 결정 조서

구분	도면 표시 번호	시설명	시설의 세분	위 치	면 적(㎡)			최 초 결정일	비고
					기 정	변 경	변경후		
신설	2	체육 시설	생활 체육 시설	영주시 이산면 신천리 산187번지 일원	-	증) 292,600	292,600	-	

### ■ 체육시설 결정 사유서

도면표시 번호	시설명	결 정 내 용	변 경 사 유
2	체육시설	<ul style="list-style-type: none"> <li>체육시설 신설 A=292,600㎡</li> </ul>	<ul style="list-style-type: none"> <li>시민의 체력증진과 주민의 화합화로 생활체육의 저변확대를 도모하고, 생활체육의 활동 기회를 제공할 수 있는 종합관광 스포츠단지를 조성하여 보다 나은 삶의질 향상 제고</li> </ul>

3. 도시계획시설 시행자 지정 및 실시계획의 인가 : 지역개발사업의 시행자 지정 및 실시계획 승인 내용과 동일함에 따라 게재 생략

4. 도시관리계획 결정(변경) 도면 및 지형도면 등 : 게재 생략



경 상 북 도

공 고

경상북도 공고 제2021 -1344호

## 2021년도 임도구조개량사업 시행 공시송달 공고

2021년도 임도구조개량사업 대상지 토지소유자에게 사업시행을 통지하였으나 주소 불분명, 폐문부재, 소재불명 등으로 송달이 불가능하여 「행정절차법」 제14조 제4항의 규정에 의거 다음과 같이 공시송달 공고합니다.

2021년 7월 5일

경 상 북 도 지 사

1. 제 목 : 2021년도 임도구조개량사업 시행 공시송달 공고

2. 공고기간 : 공고일로부터 15일간

3. 공시송달 내역

시군	편입 지역	지번	지목	지적면적 (㎡)	편입면적 (㎡)	사업기간	소유자		비고
							성명	주소	
경주	양북 범곡	486	임	823	37	2021.07~10월	박○찬	-	1999년 신설

4. 기타 자세한 사항은 경상북도산림환경연구원 (☎054-778-3881)으로 문의하  
시기 바랍니다.

경상북도 공고 제2021-1353호

## 정보통신공사업 신규등록 공고

정보통신공사업법 제14조에 의거 정보통신공사업을 신규등록하고 같은 법 제72조 및 같은 법 시행령 제55조의 규정에 의거 다음과 같이 공고 합니다.

2021년 7월 5일

경 상 북 도 지 사

등록 번호	상 호 (대표자)	영 업 소 재 지	등록일자
540410	주식회사 태산종합엔지니어링 (권오형)	경북 안동시 단원로 85, 2층(운안동)	2021.7.1



시      군

고      시

경주시 고시 제 2021 - 162호

## 경주 입실온천 온천공보호구역 지정 고시

경주시 외동읍 입실리 227번지 외 3필지 “경주 입실온천 온천공보호구역” 지정 승인에 대하여 「온천법」 제5조, 같은 법 시행령 제3조 및 「토지이용규제기본법」 제8조 규정에 의거 경주 입실온천 온천공보호지역 지정 및 지형도면을 다음과 같이 고시합니다.

2021. 7. 5.

경 주 시 장

### 1. 온천공보호구역 지정내용

가. 명 칭 : 경주 입실온천 온천공보호구역

나. 위 치 : 경주시 외동읍 입실리 227번지 일원

다. 면 적 : 5,175㎡(4필지)

라. 적정양수량 : 376톤/일

마. 수 온 : 29.2℃

바. 수 질 : pH 8.74 알칼리성, Na-HCO<sub>3</sub>형

사. 심 도 : 700m

아. 대상지 토지현황 : [붙임] 참조

2. 관계도면 : 열람장소에 비치된 도면과 같음.

3. 열람장소 : 경주시청 도시계획과(☎054-779-6424)에 관계도서를 비치하고 있음.

※ 「토지이용규제 기본법」 제8조에 의한 지형도면 등은 토지이음(<http://eum.go.kr>)에서 열람이 가능함.

4. 기타 상세한 사항은 경주시 도시계획과 도시계획팀(☎054-779-6424)으로 문의 하시기 바랍니다.

※ <온천공보호구역 대상지 토지현황>

주소	면 적(m <sup>2</sup> )		지목	용도지역
	전체	해당		
경주시 외동읍 입실리 225	103	103	체	자연녹지지역
경주시 외동읍 입실리 227-1	669	669	체	자연녹지지역
경주시 외동읍 입실리 227-7	1,014	1,014	체	자연녹지지역
경주시 외동읍 입실리 227	3,389	3,389	전	자연녹지지역
계		5,175		

경주시 고시 제2021 - 163호

## 경주 도시관리계획(도시계획시설:수도공급설비) 결정(변경) 및 지형도면 고시 [천북 배수지]

경주시 천북면 화산리 산94-25번지 일원의 천북배수지 조성을 위한 도시관리계획 결정(변경)에 대하여 「국토의 계획 및 이용에 관한 법률」 제30조, 제32조 및 「토지이용규제기본법」 제8조의 규정에 의거 도시관리계획(도시계획시설:수도공급설비) 결정(변경) 및 지형도면 등을 다음과 같이 고시합니다.

2021. 7. 5.

경 주 시 장

### 1. 도시관리계획 결정(변경) 및 지형도면 등 작성취지

- 「국토의 계획 및 이용에 관한 법률」 제2조 제4호 다목의 규정에 의한 기반 시설(수도공급설비)인 배수지를 계획하는 것으로 합리적이고 체계적인 관리를 도모하기 위함.
- 「토지이용규제 기본법」 제8조 제2항의 규정에 의한 지형도면 등을 작성·고시함으로써 토지이용규제를 투명화하고자 함.

## 2. 도시관리계획 결정(변경)조서

- 수도공급설비 (배수지)

구분	도면 표시 번호	시설 명	시설의 세분	위 치	면 적 (㎡)			최 초 결정일	비고
					기정	변경	변경후		
신설	1	배수 지	천북 배수지	천북면 화산리 산94-25번지 일원	-	증) 3,500	3,500		

### ■ 결정(변경)사유서

도면 표시 번호	시설명	결정 내용	결정 사유
1	천북 배수지	A = 3,500m <sup>2</sup>	<ul style="list-style-type: none"> <li>경주시 천북면 화산리 일대(신당급수분구) 지역에 배수지 적정 체류시간을 확보하여 누수, 정전 등 사고 시에도 단수 없이 안정적으로 수돗물을 공급하여 시민불편사항을 개선하고자 함.</li> </ul>


## 3. 관계도면 : 열람장소에 비치된 도면과 같음.

※ 붙임 도면은 참고용이므로 측량, 그 밖의 용도로 사용할 수 없음.

## 4. 열람장소 : 경주시청 도시계획과(☎ 054-779-6423)에 관계도서를 비치하고 있음.

※ 「토지이용규제 기본법」 제8조에 의한 지형도면 등은 토지이음 (<http://eum.go.kr>)에서 열람이 가능함.

경주 도시관리계획 결정(변경)도

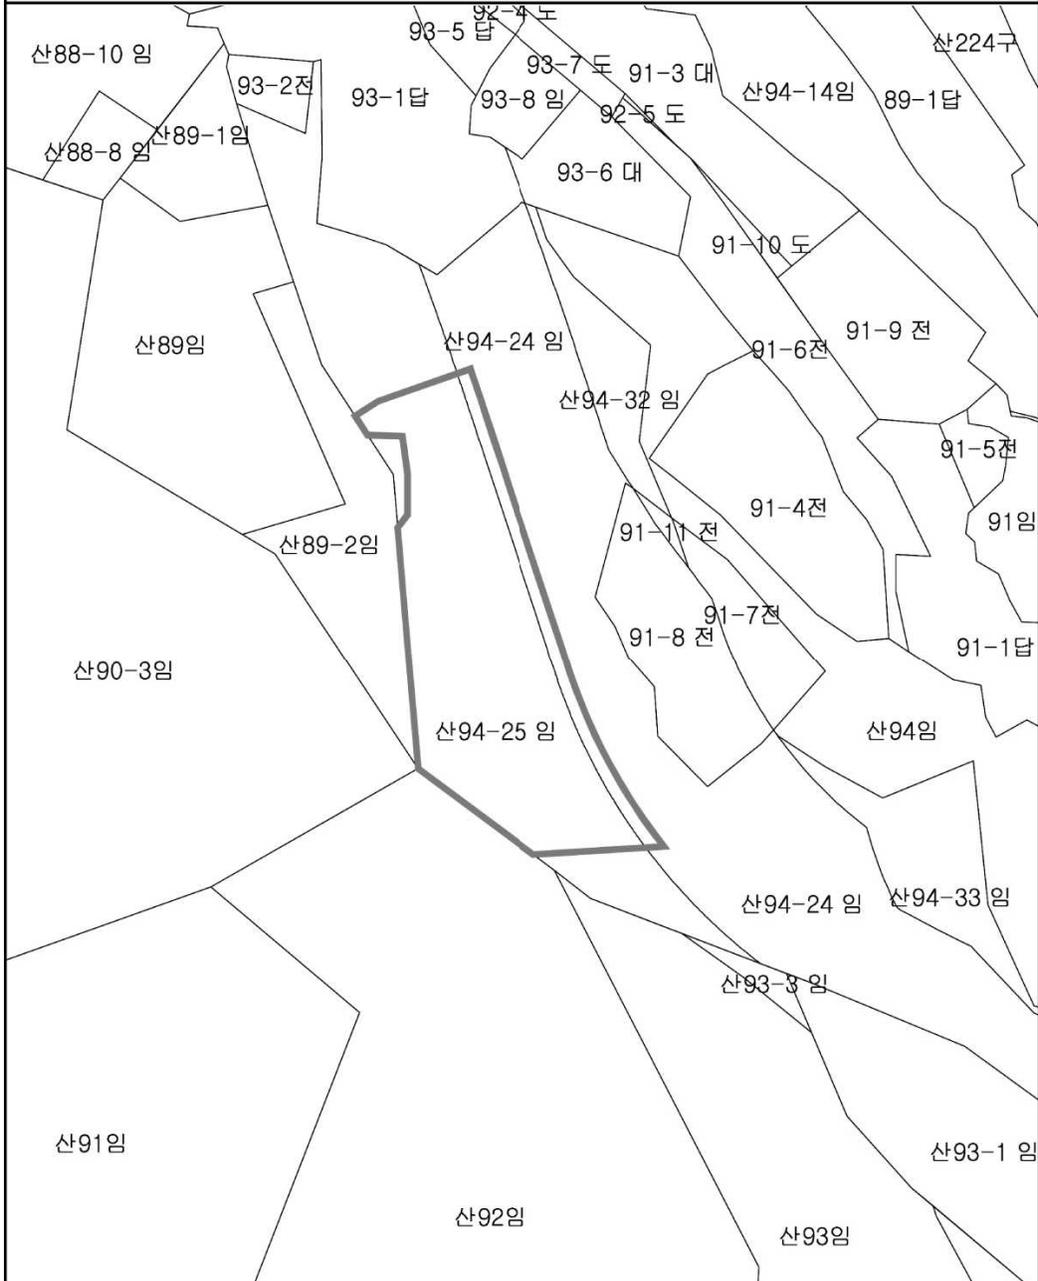

도시계획시설구역

도시관리계획 결정(변경) 내용

배수지 신설 : A = 3,500㎡

상주시 고시 제2021 - 94호

## 주택건설사업계획 변경승인 고시

경상북도 상주시 화산동 산 69-1 번지에 대하여 『주택법』 제15조에 따라 주택  
건설사업계획을 변경 승인하고 같은 법 제15조제6항 및 같은 법 시행령 제30조제5항  
규정에 따라 다음과 같이 고시합니다.

2021. 7. 5.

상 주 시 장

1. 사업의 종류: 민영 주택건설사업
2. 사업의 명칭: 화산동 프리마타운 단지형연립주택 신축공사
3. 사업구역의 위치: 경상북도 상주시 화산동 산 69-1 번지
4. 사업시행자
  - 가. 사업시행자의 명칭 및 대표자 성명: (주)무궁화신탁 권준명

나. 주 소: 서울특별시 강남구 테헤란로 134, 22층(역삼동, 포스코피앤에스타워)

5. 사업의 시행기간: 사업승인일 ~ 2022. 4. 30.

## 6. 사업개요

사업종류	사업내용	사업비
분양 주택	<ul style="list-style-type: none"> <li>○ 대지면적: 9,606㎡</li> <li>○ 건축면적: 3,083.0212㎡</li> <li>○ 연 면 적: 9,073.4052㎡</li> <li>○ 용 도: 단지형연립주택 84세대 및 부대·복리시설 (도시형생활주택)</li> <li>○ 규 모: 주7동 (지하 1층/지상 5층/주차 110대)</li> </ul>	18,117,000 천원

## 7. 주택법 제19조 규정에 의한 주요 의제사항

관 계 법 명	조 항	의 제 사 항
건 축 법	제11조	○ 건축허가
국토의 계획 및 이용에 관한 법률	제56조	○ 개발행위의 허가(토지형질변경 허가)
산지관리법	제14조	○ 산지전용허가

※ 다른 법률의 의제사항: 주택법 제19조에 따라 의제 처리된 사항 포함

## 8. 사업변경승인내용

구 분	변경 전		변경 후		비 고
사업계획승인	2016. 4. 14.		좌 동		
사업주체	태훈종합건설(노근란)		주식회사 무궁화신탁 (대표: 권준명)		
시 공 자	(주)해성토건		지인종합건설(주)		
대지면적	9,606㎡		좌 동		
건축면적	3,087.4062㎡		3,083.0212㎡		
연 면 적	8,712.2621㎡		9,073.4052㎡		
건 폐 율	32.14%		32.09%		
용 적 륜	90.24%		93.84%		
주택 형별 및 세대수	84A형	60세대	84A형	24세대	
	84A1형	20세대	84A1형	8세대	
	84B형	3세대	84B형	52세대	
	84B1형	1세대			
	계 ----- 84세대		좌 동		
사 업 비	18,117,000천원		좌 동		
사용검사에정일	사업승인일 ~ 2021. 12. 17.		사업승인일 ~ 2022. 4. 30.		
주차대수	110대(일반형)		110대(확장형)		
층 수	지상 4층		지하 1층/지상 5층		지상1층 필로티 (103동 제외)
동수(주/부)	7/1		7/3		

▷ 관계도서를 상주시청 건축과(☎054-537-7620)에 비치하고, 일반인에게 보입니다.

고령군 고시 제2021 - 837호

## 송곡일반산업단지 계획(변경) 승인 및 지형도면 등 고시

고령군 다산면 송곡리 산10번지 일원 송곡일반산업단지의 산업단지계획에 대하여 「산업단지 인·허가 절차 간소화를 위한 특례법」 제15조 및 「토지이용규제 기본법」 제8조의 규정에 따라 산업단지 계획(변경) 및 지형도면 등을 다음과 같이 고시합니다.

2021년 7월 5일

고령군수

### 1. 산업단지 명칭·위치 및 면적 (변경없음)

가. 명 칭 : 송곡일반산업단지

나. 위 치 : 경상북도 고령군 다산면 송곡리 산10번지 일원

다. 면 적 : 262,350m<sup>2</sup>

### 2. 산업단지의 지정목적 (변경없음)

가. 상호 연계가 가능한 금형, 주조, 열처리 업체를 입주시켜 업종 융합에 따른 생산성 제고 효과 극대화

나. 원·부자재 및 에너지 공동사용, 제조설비 공동활용 등 업종 내, 업종 간 협업  
이 가능한 인프라 조성하여 공장용지 수요에 대처할 수 있는 산업단지 조성  
다. 지방화 시대에 부응한 지역경제 자립기반 강화 및 산업기반 조성

### 3. 산업단지개발사업의 시행자 (변경없음)

가. 주 소 : 경상북도 고령군 다산면 다산산단로 223-19

나. 시 행 자 : 실수요자 기업대표 동명중공업(주) 대표이사 이규조

※ 공동 사업시행자 조서

업체명	시행자 인적사항		비 고
	주 소	대표자	
에이치디엠(주)	고령군 다산면 다산산단로 205	이종미	
에이치디에이치(주)	고령군 다산면 다산산단로 223-19	임철수	
(주)무성금속	고령군 다산면 송곡리 1469	서석호	
(주)삼명스틸	고령군 다산면 다산산단로 223-19	백충현	
삼명엔지니어링	고령군 다산면 다산산단1길 15	백충현	
진성테크	대구시 달성군 논공읍 삼리1길 32	이무종	
(주)정화테크	대구시 달서구 성서공단로 54길 43	김석진	
보림산업	대구시 달성군 옥포면 비슬로 446길30-5	반성욱	
대경코팅	대구시 달성군 논공읍 비슬로 264길8-5	이정민	
TJ 엔지니어링	대구시 달성군 논공읍 삼리1길 32	권태진	
(주)원텍통신	대구시 달서구 성서4차 첨단로 139	이종국	
신화기전	대구시 서구 문화로 22-13	김은숙	
(주)신화	고령군 다산면 다산산단1길 17	김순옥	
(주)동림엠에스	대구시 달서구 성서공단북로59길 24	이용욱	
학호금형사	대구시 달서구 호림동 1-8	조학남	
(주)디씨엠	경산시 진량읍 공단9로88	김준곤	
해원산업(주)	고령군 다산면 다산산단1길27	남원식	

#### 4. 산업단지의 개발기간 및 방법 (변경)

가. 개발기간 : 기정 2018. 10. 11. ~ 2020. 12. 31.

변경 2018. 10. 11. ~ 2023. 12. 31.

나. 개발방법 : 「산업입지 및 개발에 관한 법률」 제16조제1항제3호 및 같은 법 시

행령 제19조제3항1호나목에 의한 실수요자 민간개발

#### 5. 주요유치업종 및 유치업종 배치계획 (변경없음)

가. 주요유치업종

- 고무제품 및 플라스틱제조업(C22), 금속가공제품 제조업(C25), 전자부품·컴퓨터·영상·음향 및 통신장비 제조업(C26), 전기장비 제조업(C28), 기타기계 및 장비 제조업(C29), 자동차 및 트레일러 제조업(C30)

나. 업종별 배치계획

유치업종	면적(m <sup>2</sup> )	구성비(%)	비고
계	175,747	100.0	
22. 고무제품 및 플라스틱제품 제조업	7,461	4.3	
25. 금속가공제품 제조업	105,622	60.1	
26. 전자부품·컴퓨터·영상·음향 및 통신장비 제조업	17,541	10.0	
28. 전기장비 제조업	1,660	0.9	
29. 기타기계 및 장비 제조업	14,227	8.1	
30. 자동차 및 트레일러 제조업	29,236	16.6	

다. 업종별 배치계획도 : 게재생략

## 6. 토지이용계획 및 주요기반시설계획 (변경없음)

## 가. 토지이용계획

## 1) 용도지역계획

구 분	면 적(m <sup>2</sup> )	구성비(%)	비 고
합 계	271,671	100.0	
일반공업지역	262,350	96.6	
농 립 지 역	9,321	3.4	

## 2) 토지이용계획

구 분	면 적(m <sup>2</sup> )	구성비(%)	비 고
계	262,350	100.0	
산업시설용지	175,747	66.9	
지 원 시 설	2,002	0.8	
공 공 시 설	84,601	32.3	
공 원	5,935	2.3	
녹 지	35,194	13.4	
공 공 공 지	881	0.3	
오수처리시설	722	0.3	
저 류 지	5,197	2.0	
도 로	34,338	13.1	
주 차 장	1,656	0.6	
배 수 지	678	0.3	

나. 주요기반시설계획

1) 교통시설계획

(1) 도 로

(가) 도로 총괄표

류별	합계			1류			2류			3류		
	노선 수	연장 (m)	면적 (㎡)	노선 수	연장 (m)	면적 (㎡)	노선 수	연장 (m)	면적 (㎡)	노선 수	연장 (m)	면적 (㎡)
합계	5	2,160	34,338	1	214	4,482	4	1,946	29,856	-	-	-
중로	5	2,160	34,338	1	214	4,482	4	1,946	29,856	-	-	-

(나) 도로 결정조서

구분	규 모					기능	연장 (m)	기 점	종 점	사용 형태	주 요 경과지	최 초 결정일	비 고
	등급	류별	번호	폭원 (m)	기능								
기정	중로	1	송1	20~22.5	집산 도로	214	송곡리 936	중로2-송1 송곡리 산7	일반 도로	-	고령군고시 제2018-853호 (18.10.11)		
기정	중로	2	송1	15	집산 도로	742	중로1-송1 송곡리 산7	중로3-송1 송곡리 산8-1	일반 도로	-	고령군고시 제2018-853호 (18.10.11)		
기정	중로	2	송2	15~20	집산 도로	286	중로1-송1 송곡리 산7	송곡리 산6	일반 도로	-	고령군고시 제2018-853호 (18.10.11)		
기정	중로	2	송3	15	국지 도로	490	중로 2-송1 송곡리 902	중로2 -송1 송곡리 산10	일반 도로	-	고령군고시 제2018-853호 (18.10.11)		
기정	중로	2	송4	15	국지 도로	428	중로 2-송1 송곡리 산8-1	중로2 -송1 송곡리 산8-1	일반 도로	-	고령군고시 제2018-853호 (18.10.11)		

## (2) 주차장 결정조서

구분	도면 표시 번호	시설명	위 치	면 적(m <sup>2</sup> )			최 초 결정일	비 고
				기 정	변 경	변경후		
기정	송1	송곡1 주차장	고령군 다산면 송곡리 산7번지 일원	1,656	-	1,656	고령군고시 제2018-853호 (18.10.11)	

## 2) 공간시설계획

## (1) 공원 결정조서

구분	도면 표시 번호	공원명	시설의 세 분	위 치	면 적(m <sup>2</sup> )			최 초 결정일	비 고
					기 정	변 경	변경후		
기정	송1	송곡1 공원	소공원	고령군 다산면 송곡리 936번지 일원	5,375	-	5,375	고령군고시 제2018-853호 (18.10.11)	-
기정	송2	송곡2 공원	소공원	고령군 다산면 송곡리 산6번지 일원	560	-	560	고령군고시 제2018-853호 (18.10.11)	-

## (2) 녹지 결정조서

구분	도면 표시 번호	시설명	시설의 종 류	위 치	면 적(m <sup>2</sup> )			최 초 결정일	비 고
					기 정	변 경	변경후		
기정	송1	송곡1 완충 녹지	완충 녹지	고령군 다산면 송곡리 산5번지 일원	2,112	-	2,112	고령군고시 제2018-853호 (18.10.11)	-
기정	송2	송곡2 완충 녹지	완충 녹지	고령군 다산면 송곡리 10번지 일원	33,082	-	33,082	고령군고시 제2018-853호 (18.10.11)	-

## (3) 공공공지 결정조서

구분	도면 표시 번호	시설명	위 치	면 적(m <sup>2</sup> )			최 초 결정일	비고
				기 정	변 경	변경후		
기정	송1	송곡1공 공공지	고령군 다산면 송곡리 909번지 일원	257	-	257	고령군고시 제2018-853호 (18.10.11)	-
기정	송2	송곡2공 공공지	고령군 다산면 송곡리 산5번지 일원	624	-	624	고령군고시 제2018-853호 (18.10.11)	-

## 3) 유통 및 공급시설계획

## (1) 수도공급설비 결정조서

구분	도면표시 번호	시설명	위 치	면 적(m <sup>2</sup> )			최 초 결정일	비고
				기정	변경	변경후		
기정	송1	송 곡 배수지	다산면 송곡리 산8-1번지	678	-	678	고령군고시 제2018-853호 (18.10.11)	

## 4) 방재시설계획

## (1) 우수지 결정조서

구분	도면표시 번호	시설명	시설의 종 류	위 치	면적(m <sup>2</sup> )			최 초 결정일	비고
					기정	변경	변경후		
기정	송1	송 곡 저류지	유수지	송곡리 산6번지	5,197	-	5,197	고령군고시 제2018-853호 (18.10.11)	

## 5) 환경기초시설계획

## (1) 하수종말처리시설 결정조서

구분	도면표시 번호	시설명	시설의 종 류	위치	면적(m <sup>2</sup> )			최 초 결정일	비고
					기정	변경	변경후		
기정	송1	송곡 하수종말 처리장	하수종말 처리시설	송곡리 산5번지	722	-	722	고령군고시 제2018-853호 (18.10.11)	

## 7. 산업단지의 개발을 위한 주요시설 지원계획 (변경없음)

## 가. 용수공급계획

구 분		계획인구 및 면적	일최대 급수량(m <sup>3</sup> /일)	급수원단위	비고
합 계		1,178인	144.62		
생활 용수	소 계	1,178인	141.87		
	산업시설용지	1,156인	141.87	1.35m <sup>3</sup> /인, 일	
	지원시설용지	22인	2.75	1.35m <sup>3</sup> /인, 일	
공업 용수	폐수미발생업체 입주				

※ 공업용수 및 생활용수는 인근 도로에 매설된 기존 광역상수관로(400mm)에서 용수공급 상수관로(150mm)을 통해 공급하는 것으로 계획

## 나. 오·폐수처리계획

구 분	오·폐수 발생량(m <sup>3</sup> /일)	비 고
계	114.63	
생활오수	114.63	분뇨발생유량, 잡배수 발생유량, 지하수량

※ 계획하수량은 일최대 116.32m<sup>3</sup>/일로 산업단지 내 하수처리시설을 신설하여 전량 처리

## 다. 폐기물 처리계획

## 1) 폐기물 발생량

구 분	폐기물 발생량(ton/일)				비 고
	계	사업장폐기물		생활폐기물	
		사업장 배출시설계	지정폐기물		
계	1,820.7	1,797.7	21.8	1.2	
산업시설	1,820.6	1,797.7	21.8	1.1	
지원시설	0.1	-	-	0.1	

## 2) 폐기물 처리계획

구 분	폐기물 발생량(ton/일)			비 고
	계	산업폐기물	생활폐기물	
계	1820.7	1,819.5	1.2	
매 립	273.0	272.8	0.2	
소 각	26.6	26.3	0.3	
재 활 용	1499.3	1,498.6	0.7	
지정폐기물	21.8	21.8	-	

## 라. 전력공급계획

구 분	전력 소요량(KWh/일)	비 고
계	129,139	
생 산 시 설	129,000	
기 타 시 설	139	

마. 통신공급계획

구분	규 모	원 단 위	수요량 (회선)	비고
계	-	-	1,132	
산업시설	1,050(인)	1.0회선/15인	70	
지원시설	2,002m <sup>2</sup>	0.2회선/10m <sup>2</sup>	40	
공중전화	1,156(인)	1.0회선/500인	2	

8. 수용·사용할 토지·건축물 기타 물건이나 권리가 있는 경우 그 세목과그 소유자 및 「공익사업을 위한 토지 등의 취득 및 보상에 관한 법률」 제2조 제5호의 규정에 의한 관계인의 성명·주소 : 불입

9. 도시·군관리계획결정에 대한 「국토의 계획 및 이용에 관한 법률 시행령」 제25조 제4항 각호의 사항 (변경없음)

가. 용도지역 결정(변경)조서

1) 용도지역 결정(변경)조서

구 분	면 적(m <sup>2</sup> )			구성비 (%)	비 고
	기정	변경	변경 후		
합 계	271,671	-	271,671	100.0	
일반공업지역	262,350	-	262,350	96.6	
농 립 지 역	9,321	-	9,321	3.4	

나. 지구단위계획구역 결정조서

1) 지구단위계획구역 결정조서

구분	도면 표시 번호	구역명	위 치	면 적 (㎡)			최 초 결정일	비고
				기 정	변 경	변경후		
기정	1	송곡일반산업 단지 지구단위계획 구역	고령군 송곡리 산10번지 일원	262,350	-	262,350	고령군고시 제2018-853호 (18.10.11)	

다. 지구단위계획에 대한 군관리계획 결정조서

1) 기반시설의 배치와 규모에 관한 군관리계획 결정조서

가) 교통시설

(1) 도 로

(가) 도로 총괄표

류별	합계			1류			2류			3류		
	노선 수	연장 (m)	면적 (㎡)									
합계	5	2,160	34,338	1	214	4,482	4	1,946	29,856	-	-	-
중로	5	2,160	34,338	1	214	4,482	4	1,946	29,856	-	-	-

## (나) 도로 결정조서

구분	규 모				기능	연장 (m)	기 점	종 점	사용 형태	주 요 경과지	최 초 결정일	비고
	등급	류 별	번호	폭원 (m)								
기정	중로	1	송1	20~ 22.5	집산 도로	214	송곡리 936	중로2-송1 송곡리 산7	일반 도로	-	고령군고시 제2018-853호 (18.10.11)	
기정	중로	2	송1	15	집산 도로	742	중로1-송1 송곡리 산7	중로3-송1 송곡리 산8-1	일반 도로	-	고령군고시 제2018-853호 (18.10.11)	
기정	중로	2	송2	15~ 20	집산 도로	286	중로1-송1 송곡리 산7	송곡리 산6	일반 도로	-	고령군고시 제2018-853호 (18.10.11)	
기정	중로	2	송3	15	국지 도로	490	중로 2-송1 송곡리 902	중로2 -송1 송곡리 산10	일반 도로	-	고령군고시 제2018-853호 (18.10.11)	
기정	중로	2	송4	15	국지 도로	428	중로 2-송1 송곡리 산8-1	중로2 -송1 송곡리 산8-1	일반 도로	-	고령군고시 제2018-853호 (18.10.11)	

## (2) 주차장 결정조서

구분	도면 표시 번호	시 설 명	위 치	면 적(m <sup>2</sup> )			최 초 결정일	비고
				기 정	변 경	변경후		
기정	송1	송곡1주차장	고령군 다산면 송곡리 산7번지 일원	1,656	-	1,656	고령군고시 제2018-853호 (18.10.11)	

## 나) 공간시설

## (1) 공원 결정조서

구분	도면 표시 번호	공원 명	시설의 세 분	위 치	면 적(m <sup>2</sup> )			최 초 결정일	비 고
					기 정	변 경	변경후		
기정	송1	송곡1 공원	소공원	고령군 다산면 송곡리 936번지 일원	5,375	-	5,375	고령군고시 제2018-853호 (18.10.11)	-
기정	송2	송곡2 공원	소공원	고령군 다산면 송곡리 산6번지 일원	560	-	560	고령군고시 제2018-853호 (18.10.11)	-

## (2) 녹지 결정조서

구분	도면 표시 번호	시 설 명	시설의 종 류	위 치	면 적(m <sup>2</sup> )			최 초 결정일	비 고
					기 정	변 경	변경후		
기정	송1	송곡1 완충 녹지	완충 녹지	고령군 다산면 송곡리 산5번지 일원	2,112	-	2,112	고령군고시 제2018-853호 (18.10.11)	-
기정	송2	송곡2 완충 녹지	완충 녹지	고령군 다산면 송곡리 10번지 일원	33,082	-	33,082	고령군고시 제2018-853호 (18.10.11)	-

## (3) 공공공지 결정조서

구분	도면 표시 번호	시 설 명	위 치	면 적(m <sup>2</sup> )			최 초 결정일	비 고
				기 정	변 경	변경후		
기정	송1	송곡1공 공공지	고령군 다산면 송곡리 909번지 일원	257	-	257	고령군고시 제2018-853호 (18.10.11)	-
기정	송2	송곡2공 공공지	고령군 다산면 송곡리 산5번지 일원	624	-	624	고령군고시 제2018-853호 (18.10.11)	-

## 다) 유통 및 공급시설

## (1) 수도공급설비 결정조서

구분	도면표시 번호	시설명	위 치	면 적(m <sup>2</sup> )			최 초 결정일	비고
				기정	변경	변경후		
기정	송1	송 곡 배수지	다산면 송곡리 산8-1번지	678	-	678	고령군고시 제2018-853호 (18.10.11)	

## 라) 방재시설

## (1) 우수지 결정조서

구분	도면표시 번호	시설명	시설의 종 류	위 치	면적(m <sup>2</sup> )			최 초 결정일	비고
					기정	변경	변경후		
기정	송1	송 곡 저류지	우수지	송곡리 산6번지	5,197	-	5,197	고령군고시 제2018-853호 (18.10.11)	

## 마) 환경기초시설

## (1) 하수종말처리시설 결정조서

구분	도면표시 번호	시설명	시설의 종 류	위 치	면적(m <sup>2</sup> )			최 초 결정일	비고
					기정	변경	변경후		
기정	송1	송곡 하수종말 처리장	하수종말 처리시설	송곡리 산5번지	722	-	722	고령군고시 제2018-853호 (18.10.11)	

## 2) 가구 및 획지의 규모와 조성에 관한 군관리계획 결정조서

## 가) 산업시설용지

구분	도면 번호	가구 번호	면적(m <sup>2</sup> )	획 지			비 고
				번호	위 치	면적(m <sup>2</sup> )	
계			175,747			175,747	
산업 시설용지	-	A1	9,121	1		7,461	분할 가능 (최소 1,650m <sup>2</sup> 이상)
				2		1,660	
	-	A2	17,541	1		5,763	
				2		6,017	
				3		5,761	
	-	A3	25,562	1		11,335	
				2		7,133	
				3		7,094	
	-	A4	17,901	1		3,035	
				2		5,024	
				3		4,368	
				4		5,474	
	-	A5	25,039	1		3,360	
				2		21,679	
	-	A6	31,841	1		5,603	
				2		6,296	
				3		11,451	
				4		8,491	
	-	A7	21,956	1		5,091	
				2		1,674	
				3		3,367	
				4		3,096	
				5		3,960	
				6		2,376	
				7		2,392	
	-	A8	26,786	1		16,794	
				2		9,992	

## 나) 지원시설용지

구분	도면 번호	가구 번호	면적 (㎡)	획 지			비 고
				번호	위치	면적(㎡)	
지원 시설용지	-	B1	2,002	-	-	2,002	블록 내 분할 가능

## 다) 공공시설 및 기타시설용지

구분	도면 번호	가구 번호	면적 (㎡)	획 지			비 고
				번호	위치	면적(㎡)	
주차장	-	C1	1,656	-		1,656	분할 금지
하수종말 처리시설	-	D1	722	-		722	분할 금지
유수지	-	E1	5,197	-		5,197	분할 금지
배수지	-	F1	678	-		678	분할 금지

3) 건축물에 대한 용도·건폐율·용적률·높이·배치·형태·색채·건축선에 관한  
 군관리계획 결정조서

가) 산업시설용지

도면 번호	위 치	구 분	계 획 내 용	
-	A1~A8	용도	허용용도	· 건축법 시행령 별표1 제17호의 공장 · 「산업집적활성화 및 공장설립에 관한 법률」 제2조 제1호의 공장(부대시설 포함) · 건축법 시행령 별표1 제18호의 창고시설
			불허용도	· 허용용도 이외
			건폐율	· 80% 이하
			용적률	· 350% 이하
			높이	· 5층 이하
			배치	· 건축물의 전면방향은 전면도로를 향하도록 권장하며, 부득이한 경우 대지조건에 부합하는 방향으로 배치
			형태	· 건축물 지붕은 경사형 지붕을 권장하며, 평지붕의 경우 옥상조경 등 다양한 경관요소 도입 권장
			색채	· 고령군 기본경관계획의 다산면지역 계획을 반영
			건축선	-

나) 지원시설용지

도면 번호	위 치	구 분	계 획 내 용	
-	B1	용도	허용용도	· 건축법시행령 별표1 제3호의 제1종근린생활시설 · 건축법시행령 별표1 제4호의 제2종근린생활시설 (단란주점 제외)
			불허용도	· 허용용도 이외
			건폐율	· 80% 이하
			용적률	· 350% 이하
			높이	· 5층 이하
			배치	· 건축물의 전면방향은 전면도로를 향하도록 권장하며, 부득이한 경우 대지조건에 부합하는 방향으로 배치
			형태	· 건축물 지붕은 경사형 지붕을 권장하며, 평지붕의 경우 옥상조경 등 다양한 경관요소 도입 권장
			색채	· 고령군 기본경관계획의 다산면지역 계획을 반영
			건축선	-

## 다) 공공시설 및 기타시설용지

## (1) 주차장

도면 번호	위 치	구 분	계 획 내 용	
-	C1	용도	허용용도	· 주차장법 제2조 제1호 나목에 의한 노외주차장 및 부대시설
			불허용도	· 허용용도 이외의 용도
		건폐율	· 80% 이하	
		용적률	· 350% 이하	
		높 이	· 5층 이하	

## (2) 하수종말처리시설

도면 번호	위 치	구 분	계 획 내 용	
-	D1	용도	허용용도	· 하수종말처리시설 및 부대시설
			불허용도	· 허용용도 이외
		건폐율	· 80% 이하	
		용적률	· 350% 이하	
		높 이	· 5층 이하	

## (3) 우수지

도면 번호	위 치	구 분	계 획 내 용	
-	E1	용도	허용용도	· 우수지 시설 및 부대시설
			불허용도	· 허용용도 이외
		건폐율	· 80% 이하	
		용적률	· 350% 이하	
		높 이	· 5층 이하	

## (4) 배수지

도면 번호	위 치	구 분	계 획 내 용
-	F1	용도	허용용도 · 수도공급시설 및 부대시설
			불허용도 · 허용용도 이외
		건폐율	· 80% 이하
		용적률	· 350% 이하
		높 이	· 5층 이하

## 4) 기타사항에 관한 군관리계획 결정조서

## 가) 교통처리계획

도면 번호	위 치	계 획 내 용	비 고
-	차량출입구	· 원활한 교통소통을 위해 간선도로 및 교차부 일정구간 내 차량출입 불허구간 계획 · 차량의 출입구는 필지에 접한 도로 중 위계가 낮은 도로 또는 가구의 장변 구간에 설치하는 것을 원칙 · 교통영향분석·개선대책에서 제시된 사항을 준수	
-	주차장	· 주차장은 주차장법 및 고령군 주차장 조례에 의함	

## 나) 간판의 크기·형태·색채·재질에 관한 사항

도면 번호	위 치	계 획 내 용	비 고
-	전지역	· 고령군 옥외광고물 등 관리조례에 의함	

다) 대문·담 또는 울타리의 형태·색채에 관한 사항

도면번호	위 치	계 획 내 용	비 고
-	전지역	· 대문, 담장을 설치하는 경우 높이는 1.2m 이하 권장 · 담장의 재료는 투시형 또는 생울타리 권장	

## 10. 산업단지 지정 지형도면 등

- 「토지이용규제 기본법」 제8조에 의한 지형도면 등은 토지이음(<http://www.eum.go.kr>)에서 열람이 가능합니다.

## 11. 관련도서의 열람방법

- 관계도서는 고령군 기업경제과(054-950-6713)에 비치하여 일반인에게 보입니다.  
(관계도서 게재생략)

(붙임)

## 수용 또는 사용할 토지의 세목조서

일련 번호	소재지	지번	지 목	면 적 (㎡)			토 지 소 유 자		관 계 인			비 고
				공부 면적	편입면적		성명 또는 명칭	주 소	성명 또는 명칭	주 소	권리의 종류 및 내용	
					기정	변경						
계(33필지)				475,481.6	262,350	-						
1	다산면 송곡리	901	전	1,574	1,574	-	천수연	대구 남구 대명동 1066-1				
2	"	902	전	2,486	2,486	-	천수연	대구 남구 대명동 1066-1				
3	"	903	전	783	783	-	조병욱 외 4인	대구광역시 달서구 대곡동 66 월배동화타운 101동 1801호				
4	"	904	전	238	238	-	김용기	성산면 무계리13				
5	"	905	전	522	522	-	우영자	963-3				
6	"	906	전	661	661	-	조병욱 외 4인	대구광역시 달서구 대곡동 66 월배동화타운 101동 1801호				

일련 번호	소재지	지번	지 목	면 적 (㎡)			토 지 소 유 자		관 계 인			비 고
				공부 면적	편입면적		성명 또는 명칭	주 소	성명 또는 명칭	주 소	권리의 종류 및 내용	
					기정	변경						
7	"	907	전	823	823	-	윤희숙	대구광역시 북구 대구체육관로 12,101동 701호(산격동, 산격청구맨션)				
8	"	908	답	370	370	-	전영화	성산면 무계리 15				
9	"	909	답	350	350	-	윤희숙	대구광역시 북구 대구체육관로 12,101동 701호(산격동, 산격청구맨션)				
10	"	910	답	251	251	-	윤희숙	대구광역시 북구 대구체육관로 12,101동 701호(산격동, 산격청구맨션)				
11	"	911	답	588	588	-	조병욱 외 4인	대구광역시 달서구 대곡동 66 월배동화타운 101동 1801호				
12	"	912	답	1,256	1,256	-	이연임 외 1인	대구시 중구 남산동 665 삼정그린코아 102-1305	다산 농업 협동 조합	다산면 평리리 237-1	근저당 권	

일련 번호	소재지	지번	지 목	면 적 (㎡)			토 지 소 유 자		관 계 인			비 고
				공부 면적	편입면적		성명 또는 명칭	주 소	성명 또는 명칭	주 소	권리의 종류 및 내용	
					기정	변경						
13	"	936	임	8,661	4,524	-	노강서당	945				
14	"	937	임	1,468	524	-	강관석	월성동 1210				
15	"	938	전	621	457	-	장명자	다산면 송곡리 955				
16	"	939	전	364	364	-	파평윤씨 박곡공파 종중	대구광역시 북구 칠곡중앙대로 52길 20, 4동1605호 (태전동, 삼성아파트)				
17	"	940	전	1,798	1,798	-	박근술 외 1인	성산면 용소동 268				
18	"	941	전	645	384	-	이관희	평리리 253-6	다산 농업 협동 조합	다산면 평리리 237-1	근저당 권 및 지상권	
19	"	944	묘	1,020	919	-	파평윤씨 박곡공파 종중	대구광역시 북구 칠곡중앙대로 52길 20, 4동1605호 (태전동, 삼성아파트)				
20	"	1638	도	1,553	3	-	국(국토 교통부)	-				

일련 번호	소재지	지번	지 목	면 적 (㎡)			토 지 소 유 자		관 계 인			비 고
				공부 면적	편입면적		성명 또는 명칭	주 소	성명 또는 명칭	주 소	권리의 종류 및 내용	
					기정	변경						
21	다산면 송곡리	1642	구	6,266	6,266	-	국(농림 축산식품 부)	-				
22	"	1648	구	814	207	-	국(농림 축산식품 부)	-				
23	"	2155	구	1,870.4	14	-	국(농림 축산식품 부)	-				
24	"	2156	도	1,855.2	73	-	국(국토 교통부)	-				
25	"	산4	임	397	397	-	노덕순 외 1인	-				
26	"	산5	임	23,602	23,602	-	파평윤씨 박곡공파 종중	대구광역시 북구 칠곡중앙대로 52길 20, 4동1605호 (태전동, 삼성아파트)				
27	"	산6	임	20,628	20,628	-	조원제 외 4인	서울 강남구 방배동 856-8				
28	"	산7	임	14,678	14,678	-	진용근	대구시 남구 대명동 3042-26				
29	"	산8 -1	임	191,207	80,954	-	재단법인 대한 예수교장 로회 경북로회 유지재단	대구 남구 남산동 5				

일련 번호	소재지	지번	지 목	면 적 (㎡)			토 지 소 유 자		관 계 인			비 고
				공부 면적	편입면적		성명 또는 명칭	주 소	성명 또는 명칭	주 소	권리의 종류 및 내용	
					기정	변경						
30	"	산8-3	임	20,198	7,003	-	정은희	대구광역시 달성군 화원읍 비슬로539길 35,101동 602호(대곡역 래미안)				
31	"	산8-6	임	30,942	21,165	-	재단법인 대한 예수교장 로회 경북로회 유지재단	대구 남구 남산동 5				
32	"	산8-14	임	33,058	17,187	-	조규화	대구광역시 북구 산격동 1442-4 산격청구맨션 101-701				
33	"	산10	임	103,934	51,301	-	려양진씨 사간공파 고령종회	대구시 수성구 만촌동 972-7				

울진군 고시 제2021 - 106호

## 울진 군관리계획(체육시설) 결정(변경) 및 지형도면 등 고시

울진 군관리계획(체육시설) 결정(변경)에 대하여 「국토의 계획 및 이용에 관한 법률」 제30조 및 같은법 시행령 제25조에 의거 결정(변경)하고, 「토지이용규제 기본법」 제8조에 따라 변경사항에 대한 지형도면 등을 다음과 같이 고시합니다.

2021년 7월 5일

울진군수

### 1. 군관리계획 결정(변경) 및 지형도면 등 작성 취지

- 「국토의 계획 및 이용에 관한 법률」 제2조 제4호 다목의 규정에 의한 기반시설의 설치·정비 또는 개량에 관한 계획 등 군관리계획을 정비하기 위한 것으로 계획적 개발과 체계적 관리를 도모하기 위함.
- 「토지이용규제 기본법」 제8조 제2항의 규정에 의한 지형도면 등을 작성·고시함으로써 토지이용규제를 투명화 하고자 함.

## 2. 군관리계획 결정(변경) 조서

가. 공공·문화체육시설

1) 체육시설

### ■ 체육시설 결정(변경) 조서

구분	도면 표시 번호	시설명	시설의 종류	위 치	면 적 (㎡)			최초결정일	비고
					기 정	변 경	변경후		
기정	1	울진 스포츠 센터	체육 시설	평해읍 학곡리 산58일원	175,632	감)3,493	172,139	울진군 고시 제2016-232호 (2016.11.10.)	-

### ■ 체육시설 결정(변경) 사유서

도면 표시 번호	시설명	변경내용	변경사유
1	울진 스포츠센터	· 체육시설 변경 A=175,632㎡ → 172,139㎡(감 3,493㎡)	· 울진스포츠센터 확정측량을 반영한 체육시설의 경미한 변경

## 3. 군관리계획 결정(변경)도면 및 지형도면 등 : 붙임도면과 같음(도면게재 생략)

※ 토지이용규제기본법 제8조에 의한 지형도면 등은 토지이용규제정보시스템 (<http://luris.mltm.go.kr>)에서 열람이 가능함.

## 4. 관계도서는 울진군청 도시새마을과(☎054-789-6374)에 비치하여 일반인에게 보입니다.



시      군

공      고

구미시 공고 제 2021-1087호

## 도시계획시설(도로:중3-26호)사업 실시계획인가 공람공고`

구미시 오태동 도시계획도로(중3-26호)개설공사 실시계획인가를 위하여 국토의 계획 및 이용에 관한 법률 제90조 및 같은 법률 시행령 제99조의 규정에 의거 사전 주민 의견을 청취코자 다음과 같이 관계 서류의 공람을 실시하오니 토지소유자 및 이해관계인은 본 사업 시행에 대한 의견이 있을 때에는 공람 기간 내 의견서를 구미시 도로과로 제출하여 주시기 바랍니다.

2021년 7월 5일

구 미 시 장

- 1. 공람기간 : 2021.07.05 ~ 2021.07.25
- 2. 공람장소 : 구미시청 도로과(☎ 054-480-5463)

## 3. 사업내용

사업 종류	사업의 명칭	사업의 위치	사업의규모	도시계획 결정일자	비고
도시계획 도로사업	오태동 도시계획도로 (중3-26호)개설	오태동385-3번지 ~ 520-1번지	도로개설 L=240m, B=12m	구미시고시 제2004-25호	

## 4. 사업시행자

주 소 : 구미시 송정대로 55

성 명 : 구 미 시 장

## 5. 사업시행기간 : 실시계획인가일로부터 5년간

관계서류 및 도면은 구미시청 도로과에 비치하고 일반인에게 보입니다.

(도면게재생략)

## □ 사용 또는 수용할 토지조서(편입면적 변동 될 수 있음)

사업명 : 오태동 도시계획도로(중3-26호) 개설

번호	소재지	지번		지 목	토지 대상상 면적 (㎡)	편입 (예정) 면적 (㎡)	소유자		관계인			비 고
		당초	편입				주 소	성 명	주소	성명	권리의 종류 및 내용	
합계					2,483	2,483						
1	오태동	384-6	384-6	답	18	18		구미시				
2	오태동	385-3	385-3	답	157	157		구미시				
3	오태동	386-1	386-1	답	14	14		구미시				
4	오태동	388-9	388-9	답	641	641		구미시				
5	오태동	390-2	390-2	전	98	98		구미시				
6	오태동	388-8	388-8	답	24	24		구미시				
7	오태동	388-7	388-7	답	238	238		구미시				
8	오태동	389-4	389-4	대	473	473		구미시				
9	오태동	395-1	395-1	전	49	49		구미시				
10	오태동	397-5	397-5	답	296	296	구미시 오태동	강*희				
11	오태동	397-3	397-3	도	40	40	구미시 오태동	강*희				
12	오태동	530-5	530-5	답	82	82		구미시				
13	오태동	529-4	529-4	답	330	330	구미시 오태동	육*형	서울 동작구 사당동	(주)대한 송유관 공사	지상권	
14	오태동	529-3	529-3	도	23	23	구미시 오태동	김*이				

안동시 공고 제2021-1582호

**도시계획시설[도로:송천소로(1-11, 2-50)]사업 시행자  
지정, 실시계획인가 및 사업인정에 관한 주민 등의  
의견청취를 위한 공람공고**

안동시 도시계획시설[도로:송천소로(1-11, 2-50)]사업의 실시계획에 대하여 「국토의 계획 및 이용에 관한 법률」 제86조, 제88조에 따라 사업 시행자 지정 및 실시계획인가를 위하여 동법 제90조 및 같은 법 시행령 제99조 규정에 따른 공람 및 위사업의 시행을 위한 사업인정과 관련하여 「공익사업을 위한 토지 등의 취득 및 보상에 관한 법률」 제21조제2항 및 같은 법 시행령 제11조에 따라 다음과 같이 관계서류를 공람 하오니, 토지소유자 및 이해관계인은 사업시행에 의견이 있을 시 공람기간 내 의견서를 제출하여 주시기 바랍니다.

2021년 07월 05일

**안 동 시 장**

1. 공람기간 : 공고일로부터 15일간

## 2. 사업개요

사업명	사업규모	사업구간		도시계획 지정승인근거
		시점	종점	
송천소로 (1-11, 2-50) 개설공사	도로개설 L=50.0m B=10.0m	송천동 352-15	송천동 347-3	송천소로(1-11) 안동시 고시 제2001-67호 (2001. 09. 04.)
	도로개설 L=802.0m B=8.0m	송천동 347-5	송천동 298-3	송천소로(2-50) 안동시 고시 제2001-67호 (2001. 09. 04.)

## 3. 사업의 종류 및 명칭

- 사업의 종류 : 도시계획시설사업(도로)
- 사업의 명칭 : 송천소로(1-11, 2-50)개설공사

## 4. 사업의 착수 및 준공예정일

- 착수일 : 2021년 인가일
- 준공예정일 : 2023년 12월 31일

## 5. 사업시행자 : 안동시장

## 6. 관계도서 및 기타 : 게재 및 공람장소 비치

## 7. 공람 및 의견제출 장소 : 안동시청 도시디자인과(☎ 054-840-5403)

## □ 수용 또는 사용할 토지조서[송천소로(1-11, 2-50)]

일련 번호	소재지			지목	면적 (㎡)		소유자			소유권이외의 권리		비고
	동	당초	편입		공부상	편입	주소	성명	종류	성명		
1	송천	1370-27	1370-27	구	16,937	46	국	농림수산부				
2	송천	352-15	352-15	답	112	112	안동시 화성동 120-17 [안동시 중앙시장길 36, 3층(안흥동)]	황○구				
3	송천	363-9	363-9	대	299	75	공	안동시				
4	송천	352-5	352-5	도	430	27	공	안동시				
5	송천	354-2	354-2	도	162	104	공	안동시				
6	송천	353-4	353-5	답	77	77	칠곡군 석정면 중리 141 3공단 부영아파트 110-1402 [대구광역시 북구 대천로 100, 203동 305호 (동천동, 화성센트럴파크)]	김○식				
7	송천	353-2	353-2	도	40	40	공	안동시				
8	송천	353-3	353-3	답	241	61	공	안동시				
9	송천	347-3	347-3	답	213	48	공	안동시				

일련 번호	소재지			지목	면적 (㎡)		소유자			소유권이외의 권리		비고
	동	당초	편입		공부상	편입	주소	성명	종류	성명		
10	송천	1367	1367	도	266	266	국	국토교통부				
11	송천	388	388-13	학	33	33	국	교육부				
12	송천	347-2	347-2	도	53	22	공	안동시				
13	송천	347-5	347-5	답	46	46	오산시 쉼동 616-2 제일하이빌 아파트 101-202 [경상북도 안동시 송천길 155 (송천동)]			김○숙		
14	송천	388-12	388-12	학	151	151	국	교육부				
15	송천	343-2	343-2	도	79	79	안동시 범흥동 22	이○도				
16	송천	345-2	345-2	도	298	254	공	안동시				
17	송천	345-4	345-9	답	23	23	풍산읍 죽전리 809 [경상북도 안동시 풍산읍 죽전길 716-18]			정○태		
18	송천	1366	1366	구	399	69	국	농림축산 식품부				
19	송천	336-4	336-7	전	8	8	안동시 용상동 985-1 1주공아파트 5-202 [경상북도 안동시 광명로]			이○봉		

일련 번호	소재지			지목	면적 (㎡)		소유자			소유권이외의 권리		비고
	동	당초	편입		공부상	편입	주소	성명	종류	성명		
20	송천	336-3	336-6	전	7	7	경상북도 안동시 와룡면 성남골길 116-5	강○석				
21	송천	336-2	336-2	도	20	20	공	안동시				
22	송천	336-5	336-5	전	34	34	경상북도 안동시 감나무5길 15, 105동 704호 (평화동, 평화현대아파트)	권○관				
23	송천	335-1	335-4	답	97	97	안동시 송천1길 146-20(송천동) [경상북도 안동시 옥서4길 53-7, 301호 (옥동)]	박○조 외 1인				
24	송천	337-4	337-7	전	77	77	안동시 운흥동 206-2 [경상북도 안동시 중앙시장1길 78 (안흥동)]	반남박씨 은곡공파문중				
25	송천	337-3	337-5	전	9	9	안동시 운흥동 206-2 [경상북도 안동시 중앙시장1길 78 (안흥동)]	반남박씨 은곡공파문중				

일련 번호	소재지			지목	면적 (㎡)		소유자			소유권이외의 권리		비고
	동	당초	편입		공부상	편입	주소	성명	종류	성명		
26	송천	337-4	337-6	전	14	14	안동시 은흥동 206-2 [경상북도 안동시 중앙시장1길 78 (안흥동)]	반남박씨 은곡공파문중				
27	송천	337-2	337-2	도	185	146	공	안동시				
28	송천	332-4	332-4	전	75	75	국	교육부				
29	송천	335-2	335-2	도	46	46	공	안동시				
30	송천	1365	1365	도	679	593	국	국토교통부				
31	송천	332-3	332-3	도	20	20	공	안동시				
32	송천	330-2	330-2	도	129	129	공	안동시				
33	송천	333-2	333-2	도	10	10	공	안동시				
34	송천	333-1	333-3	답	29	29	안동시 평화동 394-8 영남아파트 A동 103호 [경상북도 안동시 평화길 41, A동 105호 (평화동, 영남아파트)]	정○원				
35	송천	331-2	333-3	도	26	26	공	안동시				

일련 번호	소재지			지목	면적 (㎡)		소유자			소유권이외의 권리			비고
	동	당초	편입		공부상	편입	주소	성명	종류	성명			
36	송천	331-1	331-3	답	139	139	안동시 용상동 1629 주공 본가타운-606-801 [경상북도 안동시 송현길 23, 104동 1001호 (송현동, 안동송현이안)]	김○훈					
37	송천	330-1	330-3	전	272	272	안동시 송천동 707 [안동시 송천2길 25(송천동)]	김○로					
38	송천	332-2	332-2	도	145	145	공	안동시					
39	송천	산92-2	산92-2	임	53	53	국	교육부					
40	송천	산91	산91-4	임	15	15	안동시 서약길 67-6(태화동)	학교법인 경덕학원	지상권	한국전력 공사			
41	송천	산229	산229	구	924	93	국	농림축산 식품부					
42	송천	328-2	328-2	도	13	13	공	안동시					
43	송천	328-1	328-3	답	12	12	안동시 송천동 707 [안동시 송천2길 25(송천동)]	김○로					
44	송천	산91	산91-3	임	102	102	안동시 서약길 67-6(태화동)	학교법인 경덕학원	지상권	한국전력 공사			

일련 번호	소재지			지목	면적 (㎡)		소유자			소유권이외의 권리			비고
	동	당초	편입		공부상	편입	주소	성명	종류	성명			
45	송천	327-2	327-2	도	46	46	안동시 대안로 178(운흥동)	김○일					
46	송천	327-1	327-3	답	105	105	안동시 송천2길 25	김○로					
47	송천	325-2	325-2	도	13	13	공	안동시					
48	송천	325-1	325-3	답	136	136	칠곡군 왜관읍 달오2길 20, 201호	김○섬					
49	송천	322-1	322-3	임	131	131	평택시 오성면 교포1길 111	김○섬					
50	송천	산294	산294	구	1,923	1,607	국	농림축산 식품부					
51	송천	322-2	322-2	도	20	20	공	안동시					
52	송천	산91	산91-2	임	67	67	안동시 서약길 67-6(태화동)	학교법인 경덕학원	지상권	한국전력 공사			
53	송천	304-1	304-3	답	25	25	안동시 북후면 용천리 555 [경상북도 안동시 북후면 용천남1길 17]	김○소					
54	송천	303-1	303-3	답	24	24	안동시 송천2길 84-22(송천동)	김○환		안동농업 협동조합	근저당		
55	송천	304-2	304-2	도	17	17	공	안동시					
56	송천	303-2	303-2	도	10	10	공	안동시					

일련 번호	소재지			지목	면적 (㎡)		소유자			소유권이외의 권리			비고
	동	당초	편입		공부상	면적	주 소	성 명	종류	성명			
57	송천	신91	신91-1	임	665	안동시 서약길 67-6(태화동)	학교법인 경덕학원	지상권	한국전력 공사				
58	송천	301-2	301-2	도	53	공	안동시						
59	송천	300-2	300-2	도	7	공	안동시						
60	송천	298-3	298-3	전	275	안동시 송천동 872 [안동시 석동길 164(송천동)]	최○락						
61	송천	1360	1360	구	793	국	농림축산 식품부						
62	송천	301-1	301-3	답	16	서울, 강서구 강서로47가길 24, 503호(문국아파트)	김○환	근저당	안동농업 협동조합				
63	송천	299-2	299-2	도	159	공	안동시						
64	송천	298-2	298-2	도	53	공	안동시						

## □ 수용 또는 사용할 지장물조서[송천소로(1-11, 2-50)]

번호	소 재 지		물건의 종류	구조 및 규격	수량	단위	소유자		비고
	시	동					지 번	주소	
1	안동	송천	352-15	수목	대추나무 외	3	주	안동시 화성동 120-17 [안동시 중앙시장길 36, 3층(안흥동)]	황○구
2	안동	송천	352-15	가건물	판넬	1	식	송천1길 146-17, 102호	권○규
3	안동	송천	347-5	수목	감나무	5	주	오산시 켈동 616-2 제일하이빌 아파트 101-202 [경상북도 안동시 송천길 155 (송천동)]	김○숙
4	안동	송천	347-5	울타리	메쉬웬스 H=1.2m W=2.0m	11	경간	오산시 켈동 616-2 제일하이빌 아파트 101-202 [경상북도 안동시 송천길 155 (송천동)]	김○숙
5	안동	송천	330-3	묘	1식	1	기	대구시 달서구 도원동 산세마을 701동 101호	권○구
6	안동	송천	328-3	철망웬스	H=1.6m	20	m	안동시 송천동 707 [안동시 송천2길 25(송천동)]	김○로
7	안동	송천	327-3	철망웬스	H=1.6m	60	m	안동시 송천동 707 [안동시 송천2길 25(송천동)]	김○로

번호	소재지		물건의 종류	구조 및 규격	수량	단위	소유자		비고
	시	동					지번	주소	
8	안동	송천	325-3	철망웬스 H=1.6m	44	m	칠곡군 왜관읍 달오2길 20, 201호	김○섭	
9	안동	송천	322-3	철망웬스	56	m	평택시 오성면 교포1길 111	김○섭	
10	안동	송천	322-3	삼죽나무 (수량산정불가)	193	m <sup>2</sup>	평택시 오성면 교포1길 111	김○섭	
11	안동	송천	335-4	EGI웬스 H=1.8m	35	m	안동시 송천1길 146-20(송천동) [경상북도 안동시 옥서4길 53-7, 301호 (옥동)]	신○래	

안동시 공고 제2021-1583호

**도시계획시설[도로:송천소로(2-42)]사업 시행자 지정,  
실시계획인가 및 사업인정에 관한 주민 등의 의견청취를  
위한 공람공고**

안동시 도시계획시설[도로:송천소로(2-42)]사업의 실시계획에 대하여 「국토의 계획 및 이용에 관한 법률」 제86조, 제88조에 따라 사업 시행자 지정 및 실시계획인가를 위하여 동법 제90조 및 같은 법 시행령 제99조 규정에 따른 공람 및 위 사업의 시행을 위한 사업인정과 관련하여 「공익사업을 위한 토지 등의 취득 및 보상에 관한 법률」 제21조제2항 및 같은 법 시행령 제11조에 따라 다음과 같이 관계서류를 공람 하오니, 토지소유자 및 이해관계인은 사업시행에 의견이 있을 시 공람기간 내 의견서를 제출하여 주시기 바랍니다.

2021년 07월 05일

**안 동 시 장**

1. 공람기간 : 공고일로부터 15일간

## 2. 사업개요

사업명	사업규모	사업구간		도시계획 지정승인근거
		시점	종점	
송천소로(2-42) 개설공사	도로개설 L=88.0m B=8.0m	송천동 891-6	송천동 365-3	안동시 고시 제2001-67호 (2001. 09. 04.)

## 3. 사업의 종류 및 명칭

- 사업의 종류 : 도시계획시설사업(도로)
- 사업의 명칭 : 송천소로(2-42)개설공사

## 4. 사업의 착수 및 준공예정일

- 착수일 : 2021년 인가일
- 준공예정일 : 2023년 12월 31일

## 5. 사업시행자 : 안동시장

## 6. 관계도서 및 기타 : 게재 및 공람장소 비치

## 7. 공람 및 의견제출 장소 : 안동시청 도시디자인과(☎ 054-840-5403)

## □ 수용 또는 사용할 토지조서[소로(2-42)]

일련 번호	소재지			지 목	면적 (㎡)		소유자		소유권이외의 권리		비 고
	동	당초	편입		공부상	편입	주소	성명	종류	성명	
1	송천	891-6	891-6	답	106	106	안동시 향교길 27-14(송천동)	배○연			
2	송천	891-1	891-8	도로	95	53	안동시 태화동 707-23 범화맨션 가동 106호 [안동시 복주길 65, 402동 901호 (옥동, 옥동주공4 아파트)]	김○식			
3	송천	891-5	891-9	답	125	119	의성군 단촌면 장터길1 [안동시 송천1길 132-5, 3층 (송천동)]	원○규			
4	송천	890-1	890-5	대	440	75	안동시 송천동 890-1 [안동시 송천1길 132-5, 3층 (송천동)]	김○남	근저 당	농업협동 조합 중앙회	
5	송천	366-5	366-5	답	381	381	공	안동시			
6	송천	893	893-2	대	370	13	안동시 송천1길 132(송천동)	조○주	근저 당	용상 새마을 금고	
7	송천	365-3	365-3	답	9	9	안동시 강남6길 42,301호(정하동)	강○희	근저 당	용상 새마을 금고	

## □ 수용 또는 사용할 지장물조서

번호	소재지			물건의 종류	규조 및 규격	수량	단위	소유자		비고
	시	동	지번					주소	성명	
1	안동	송천	891-9	수목	과실수	9	주	의성군 단촌면 장터길1 [안동시 송천1길 132-5, 3층(송천동)]	원○규	
2	안동	송천	893	담장	조적, H=1.6m	10	m	안동시 송천1길 132(송천동)	조○주	



기 타

고 시

부산지방국토관리청 고시 제2021-399호

**하천점용허가 기간연장 고시**

「하천법」 시행령 제38조에 의거 아래와 같이 하천점용허가 기간연장을 하였기에 이를 고시 합니다

2021. 7. 5.

**부산지방국토관리청장**

하천의 명칭	형상강(국가하천)
점용자 성명 및 주소	성명 : 서라벌도시가스(주) 주소 : 경북 경주시 유림로5번길 183(용강동)
점용위치 및 면적	위치 : 경상북도 경주시 강동면 인동리 101-6번지 외 2필지 일원 및 강동면 국당리 1098-4번지 외 1필지 일원 면적 : 6.8㎡
점용목적 및 시설개요	점용목적 : 가스관로 매설 시설개요 : 가스관로 매설(A150, L=45m)
점용 기간	당초 : 2016년 07월 19일부터 2021년 07월 18일까지 변경 : 2021년 07월 19일부터 2026년 06월 30일까지

새바람  행복 경북!

부정부패 없는 깨끗한 대한민국을 만드는 이름  청렴한 세상